

根據《私營骨灰安置所條例》(《條例》)，私營骨灰安置所發牌委員會(發牌委員會)就位於新界粉嶺打鼓嶺坪輦路188號(丈量約份第77約地段第11號A分段餘段、第16號B分段餘段(部分)及第17號餘段(部分))的名為「雲泉仙館」的私營骨灰安置所發出的牌照施加下列條件：

(1) 對分租或轉讓骨灰安置所處所的限制

牌照持有人須確保該骨灰安置所處所(或其部分)不以與該骨灰安置所的營辦不相符的方式分租或轉讓。

(2) 不可用作與該骨灰安置所的營辦不相符的用途

牌照持有人須確保該骨灰安置所處所(或其部分)不用作與該骨灰安置所的營辦不相符的用途。

(3) 關於經批准圖則的規定

- (a) 牌照持有人須確保有關骨灰安置所處所的場內實況，在所有方面，均與經批准圖則相符或不抵觸該經批准圖則上顯示的詳情。
- (b) 除非獲得發牌委員會書面准許，否則牌照持有人不得導致或准許對該骨灰安置所處所進行任何會令該骨灰安置所顯著偏離經批准圖則的改動或增建。

(4) 須展示牌照

牌照持有人須在該骨灰安置所內的顯眼位置，展示該牌照。

牌照持有人須確保：

- (a) 牌照不被更改或污損，或該牌照上的任何資料不被除去；以及

- (b) 不使用遭除去任何資料的牌照或曾被蓄意以任何方式更改或污損的牌照，或旨在使用而管有符合上述情況的牌照。

(5) 委任日常運作負責人

牌照持有人須在該牌照批准通知書發出當日後的(14)十四日內，向食物環境衛生署署長提交及登記最少一名由該骨灰安置所委任的日常運作負責人的姓名、辦公地址和電話號碼及手提電話號碼。牌照持有人須確保日常運作負責人獲得充份授權以能有效執行以下職務。

已登記的日常運作負責人，須親身於該骨灰安置所內負責管理該骨灰安置所的日常運作及所提供的服務，並負責協助牌照持有人執行《條例》的規定及牌照訂明的細則及條件。如日常運作負責人在牌照有效期間不再擔任有關職務，牌照持有人須委任另一人擔當此職務。如牌照持有人為自然人，也是日常運作負責人，則必須至少登記多一名日常運作負責人。

(6) 安放及移走骨灰紀錄

牌照持有人須備存關於骨灰安置所以下事宜的紀錄(「私營骨灰安置所--安放及移走骨灰紀錄範本」見**附錄 1**)：

- (a) 「每次安放骨灰」的詳情：包括受供奉者的姓名、龕位的編號和位置/安放骨灰的非龕位位置，以及安放骨灰日期。(「每次安放骨灰」包括指每次把骨灰安放在該骨灰安置所內(不論是龕位或非龕位)、在該骨灰安置所內由非龕位移至龕位或由龕位移至非龕位)；
- (b) 「每次移走骨灰」的詳情：包括受供奉者姓名、移走前安放骨灰的龕位的編號和位置/非龕位的位置、移走骨灰的日期和理由。(「每次移走骨灰」指每次把骨灰移離該骨灰安置所)；以及

- (c) 牌照持有人須在「每次安放骨灰」或「每次移走骨灰」後，在不遲於(10)十個工作日內更新有關紀錄。牌照持有人須因應食物環境衛生署署長或獲授權人員的要求，將上述紀錄提供予該署長或人員查閱。

(7) 骨灰聯絡人資料的紀錄

牌照持有人須備存及紀錄關於安放在該骨灰安置所內的骨灰的獲授權代表、有關安放權的買方和其他聯絡人(例如：受供奉人的家屬(如有資料))的聯絡資料(包括姓名、電話號碼和地址)，並須在安放有關骨灰當日後的(10)十個工作日內記錄有關資料。牌照持有人須因應食物環境衛生署署長或獲授權人員的要求，將以上紀錄提供予該署長或人員查閱。

(8) 改變須予通知

- (a) 如牌照持有人在與牌照申請相關的情況下提供的資料有所改變，而該改變對該資料的準確性有關鍵性的影響(包括(但不限於)牌照持有人的任何董事、經理、公司秘書、其他類似高級人員或重要控制人的變動等)，牌照持有人須在該改變發生當日後的(14)十四日內以書面通知發牌委員會該改變，並提交該新董事、經理、公司秘書、其他類似高級人員或重要控制人¹的妥為填寫和簽署的《申請人及相關人士詳情陳述書》(按照該牌照申請的申請表格的附錄內的有關格式)。
- (b) 如牌照持有人作出決定停止營辦該骨灰安置所，須在作出該決定當日後的(14)十四日內，將該決定以書面通知發牌委員會。

¹ 「重要控制人」包括符合一個或多個下述條件的人士：

- (a) 直接或間接持有該公司25%以上的已發行股份(或如該公司沒有股本，該人直接或間接持有分攤該公司25%以上資本或分享其25%以上利潤的權利)；
- (b) 直接或間接擁有該公司25%以上的表決權；
- (c) 直接或間接擁有委任或罷免該公司董事局的過半數董事的權利(或如該公司沒有董事局，該人擁有委任或罷免相等管治團體中在其會議上就所有事宜或大致上所有事宜擁有過半數表決權的成員的權利)；或
- (d) 有權利或實際上對該公司發揮或行使重大影響力或控制。

(c) 如牌照持有人知悉有人針對該持有人(不論是自然人、合夥的合夥人或法人團體)或該合夥的其他合夥人(如適用)提出破產、清盤或類似法律程序，或持有人正進行或準備進行破產、清盤或類似法律程序，牌照持有人須在知悉該事實當日後的(14)十四日內，將該事實以書面通知發牌委員會。

如牌照持有人屬公司，上述所指的事實包括但不限於下列情況：

- (i) 一項《公司(清盤及雜項條文)條例》(第32章)第228(2)條所界定的自動清盤決議，已獲該公司通過；
- (ii) 一份就該公司作出的清盤陳述書，已根據《公司(清盤及雜項條文)條例》(第32章) 第228A條，交付公司註冊處處長；
- (iii) 該公司正或已根據《公司條例》(第622章) 第13部進行安排或妥協程序；或
- (iv) 該公司的任何財產正或已根據《公司(清盤及雜項條文)條例》(第32章) 第VI部安排接管人或經理人。

如牌照持有人屬自然人，上述所指的事實包括但不限於下列情況：已在沒有全數償付其債權人債務的情況下，與其債權人訂立債務重整協議或安排。

(d) 如牌照持有人(不論是自然人、合夥的合夥人或法人團體)(如屬合夥，則包括其任何合夥人)已經破產、清盤或解散，牌照持有人及該骨灰安置所的董事、經理、高級管理人員、負責日常運作的人員(包括向食物環境衛生署署長登記的日常運作負責人)或合夥的其他合夥人須在該事實發生當日後的(14)十四日內，將該事實以書面通知發牌委員會。如牌照持有人屬公司，上述所指的事實包括但不限於下列情況：

- (i) 已有清盤令根據《公司(清盤及雜項條文)條例》(第32章)，針對該公司作出；
- (ii) 該公司已根據《公司條例》(第622章) 解散；或

- (iii) 凡該公司屬《公司條例》(第622章)第2(1) 條所界定的註冊非香港公司—— 該公司的名稱已根據該條例第798條，從公司登記冊剔除；
- (e) 如牌照持有人，或合夥的合夥人(屬牌照持有人者) ，或該合夥的其他合夥人，屬自然人，而——
- (i) 該人逝世；
- (ii) 該人按照《精神健康條例》(第136章)，被法院裁斷為精神不健全及無能力照顧自己和處理自己的事務；或
- (iii) 該人在牌照的有效期內任何時間，在香港或其他地方服監禁刑。

就上述第(i)項，該骨灰安置所負責日常運作的人員：包括向食物環境衛生署署長登記的日常運作負責人、經理、高級管理人員或合夥的其他合夥人，須在發生以上情況當日後的(14)十四日內以書面通知發牌委員會該情況。另外，牌照持有人須在發生以上第(ii)至(iii)項的情況當日後的(14)十四日內以書面通知發牌委員會該情況。

- (f) 於申請牌照時提交的申請表格的附錄「申請人及相關人士詳情陳述書」中所申報的資料如有改變，牌照持有人須在有關改變發生當日後的(14)十四日內以書面通知發牌委員會有關改變。

本條「牌照持有人」包括—

- 如牌照持有人屬某合夥的合夥人——該合夥的任何其他合夥人；或
- 如牌照持有人屬法人團體——董事、關涉該團體的管理的其他高級人員(包括經理、公司秘書或其他類似高級人員)、重要控制人¹。

(9) 骨灰安置所的保養

該骨灰安置所內的所有樓宇和構築物、以及相關設施，須定期進行檢查及維修工作，並須妥善保養及處於良好狀況。

(10) 骨灰安置所的清潔

該骨灰安置所內的樓宇和構築物的牆壁、地面、天花板和假天花(如有安裝)須時常保持清潔；處所內沒有可見的厭惡性物質、難聞的氣味、垃圾積聚、食物殘羹、污水積聚，以及霉菌、蜘蛛網、頑固污漬等會嚴重影響處所衛生的情況；並在合理情況下，防止蟲鼠滋生及匿藏，以免造成環境滋擾。牌照持有人須安排員工定期清潔骨灰安置所處所。

(11) 垃圾收集及存放

牌照持有人必須於其骨灰安置所的適當位置設置足夠數量及容量並配有密蓋的垃圾桶，以裝載所有日常運作及掃墓高峰期產生及等待清理的垃圾及其他廢物。處所內的垃圾桶須保持清潔，而收集的垃圾須最少每天清倒一次，並在有需要時因應垃圾量增加清倒次數。

(12) 防治蟲鼠措施

牌照持有人須進行定期檢查和按需要採取有效的防治蟲鼠措施，以確保骨灰安置所沒有鼠患、蚊患或其他蟲患。

(13) 衛生設施的清潔及保養

如該骨灰安置所內設有廁所供訪客使用，須安裝適當的照明及通風設備，安排妥善維修保養及保持整潔。每廁格也須經常備有足夠廁紙。

(14) 限制安放的骨灰的份數及已出售或出租的安放權的數目

牌照持有人須確保：

- (a) 存放在有關骨灰安置所的龕位內及非龕位的範圍內的骨灰份數，限於有關經批准圖則上顯示的骨灰安放容量；及
- (b) 已出售或出租的有關骨灰安置所的安放權的數目，限於有關經批准圖則上顯示的骨灰安放容量。

(15) 出售或出租安放權及安放骨灰的限制

- (a) 除有關經批准圖則(包括其龕位資料表)上顯示的龕位的安放權外，牌照持有人不得出售或出租有關骨灰安置所的任何安放權；及
- (b) 除有關經批准圖則(包括其龕位資料表)上顯示的龕位外，牌照持有人不得在該等龕位內安放骨灰，或導致或准許在該等龕位內安放骨灰。

(16) 在未獲授權或授權已撤銷或暫時吊銷之時出售安放權的限制

牌照持有人：

- (c) 如沒有在有關牌照下獲授權出售有關骨灰安置所的安放權，則不得出售該等安放權；及
- (d) 在上述授權已根據第40(1)(a)(ii)條撤銷或暫時吊銷之時，不得出售有關骨灰安置所的任何安放權。

(17) 安放權出售協議

- (a) 牌照持有人於出售該骨灰安置所內的安放權時與買方以書面訂立的每份安放權出售協議，須以清晰措詞及字體大小不小於12點的字體列出《私營骨灰安置所條例》

《條例》附表4第一部所訂明的資料及建議及第二部所訂明的必備條款。

- (b) 每份安放權出售協議，必須符合《條例》第49條所指的可執行的安放權出售協議的規定。
- (c) 牌照持有人在收到安放權買方根據《條例》第50(1)或50(2)條所指的取消通知，須在收到該通知當日後的30日內，將根據有關協議收取的所有款項，退回予買方。如果屬《條例》第50(4)所述情況，則須根據該條文行事。
- (d) 如該骨灰安置所處所或該骨灰安置所部分處所是根據由政府批出的短期租賃佔用及/或是藉著由政府批出的短期土地豁免書/短期豁免書准許安放骨灰，所出售的安放權的年期不得超逾該租賃或豁免書的餘下固定有效期，並須按該租賃或豁免書的繳租/款方式收取出售安放權的付款，即就短期租賃而言，根據該租賃繳付租金的計租租期，而就短期土地豁免書/短期豁免書而言，則根據該豁免書繳付豁免費用的繳款期。
- (e) 牌照持有人必須按照獲發牌委員會批准的出售龕位安放權協議樣本(載於**附錄 2**) (以下簡稱「該樣本」)的內容出售龕位安放權。如牌照持有人打算就「該樣本」作出要項上的修訂，須事先以書面通知發牌委員會，並在獲發牌委員會以書面確認對該些修訂沒有反對後，才可根據該修訂後的協議樣本的內容出售龕位安放權。

(18) 備存安放權出售協議紀錄

牌照持有人須備存所有出售該骨灰安置所的安放權的協議(包括被致無效或遭取消的協議)的複本，直至自有關協議獲完全執行、被致無效或遭取消當日起計的(6)六年屆滿為止。牌照持有人須因應要求，將備存的協議複本提供予食物環境衛生署署長或獲授權人員查閱。

(19) 備存安放權出售協議登記冊

牌照持有人須為出售該骨灰安置所內的安放權的協議備存登記冊（「私營骨灰安置所--安放權出售協議的登記冊範本」見**附錄3**），並在每宗出售安放權交易完成後不遲於(10)十個工作日內，將每份安放權出售協議的以下指明詳情，記入該登記冊內：

- (a) 爨位編號；
- (b) 爨位位置(請註明大樓座數、樓層、房間、牆壁等編號/名稱)；
- (c) 最多准許在爨位內安放多少骨灰份數；
- (d) 安放權有效期；
- (e) 有否關於續期權利的條文；
- (f) 爨位安放權的所有收費；
- (g) 買方姓名及資料；
- (h) 買方與受供奉者的關係；以及
- (i) 獲授權代表(定義見《條例》第2條)的姓名及資料。

牌照持有人須因應食物環境衛生署署長或獲授權人員的要求，將登記冊提供予該署長或人員查閱。

(20) 14天冷靜期

牌照持有人須在所有出售(按《條例》第2條對出售的定義)該骨灰安置所的安放權的協議內，列明以下的(14)十四天冷靜期條文：

- (a) 買方可於本協議訂立日期起(14)十四天(冷靜期)內給予賣方書面通知，即時取消本協議而無須就本協議繳付任何未繳付的費用或承擔任何法律責任。
- (b) 賣方須於買方根據第(a)條發出的取消協議書面通知的(30)三十天內，退回所有就本協議已收取的款項。
- (c) 如買方已在冷靜期內行使安放權，*[草擬註釋：請說明如買方已行使安放權，是否仍按(a)及(b)處理；若否，請說明應按甚麼安排處理]*。

提示

如安放權的出售協議內沒有上述冷靜期條文，則根據《條例》第49(3)(i)及50(2)條，該協議不得針對買方強制執行，該協議下的買方，可在訂立該協議當日後的（6）六個月內，藉向賣方發出書面取消通知，取消該協議。

(21) 管理方案

- (a) 牌照持有人須按照發牌委員會批准的管理方案，營辦和管理該骨灰安置所。(備註：發牌委員會批准的管理方案將會夾附為此牌照條件的**附錄4**)。
- (b) 牌照持有人須就骨灰安置所的場地管理實施以下措施：
 - (i) 在入口處標示每天的開放時間，包括在清明節和重陽節期間的開放時間（如與平日開放時間不同的話）。牌照持有人必須在其牌照生效日起計的（30）三十天內完成設置這告示；
 - (ii) 在骨灰安置所入口處展示平面圖，標明有關人流管理措施的布局，包括入口及出口、人流方向、等候區／排隊區／限制區範圍、站崗員工的位置、急救站及逃生路線／安全集合地點等。牌照持有人必須在其牌照生效日起計的（30）三十天內完成設置這告示；
 - (iii) 在清明節和重陽節期間（包括該些節日的前後兩星期），在牌照範圍內及入口處張貼／標示足夠數量的人流方向箭咀／指示牌；
 - (iv) 在任何時候因應實際情況採取有效的措施以管理場內的人流和車流（如有的話），以確保場內人士的安全和維持良好秩序，並且在實際可行情況下配合相關政府部門（例如運輸署、香港警務處等）的措施，以避免骨灰安置所的運作對附近社區造成影響；

- (v) 在骨灰安置所範圍內顯眼位置展示通告，向公眾人士提供負責即時處理查詢及投訴的工作人員職位名稱及電話號碼。牌照持有人必須在其牌照生效日起計的（30）三十天內完成設置這告示；以及
 - (vi) 妥善保留有關員工培訓紀錄，包括課程內容、舉辦課程日期及參與課程員工姓名等資料，並按私營骨灰安置所事務辦事處人員的要求提供該些紀錄作查閱。
- (22) 由於此骨灰安置所是藉著由政府批出的短期豁免書准許安放骨灰，所以根據牌照條件及發牌委員會已公布的「保障消費者利益的財務方案」，在此個案的情況下，所出售的安放權的年期不得超逾該豁免書的餘下固定有效期，牌照持有人亦祇可以每年「定期繳租」或「平均分期付款」方式出售龕位安放權。

以上「定期繳租」是指定時(每年)收取龕位租用費用，而每期相隔不超過一年。

以上「平均分期付款」是指在龕位安放權的整個有效期内以收取分期付款形式平均收取出售龕位安放權的全部費用(包括龕位使用權費用、管理費、清潔費、維修費及其他費用)，而每期相隔不超過一年，整筆費用亦須平均分佈於整個安放權有效期之中收取。舉例，如果龕位安放權有效期是 10 年，分期付款應以整筆費用平均分 10 期付款及每期相隔不超過一年的方式收取。

牌照持有人須就在持牌期間新租出或售出的龕位安放權以**附錄 5** 的格式每個月備存一份收入記錄，以供食物環境衛生署署長或獲其授權的人士查閱。

提示

如牌照持有人不遵從發牌委員會已公布的「保障消費者利益的財務方案」及發牌委員會施加的任何其他財務方面的條件，有關安放權的出售協議則根據《條例》第49(3)(i)及50(2)條不得針對買方強制執行，該協議下的買方，可在訂立該協議當日後的(6)六個月內，藉向賣方發出書面取消通知，取消該協議，而牌照持有人亦可能面對違反牌照條件的後果。

(23) 履行就「截算時間前出售的龕位」獲政府寬免土地規範化費用而須遵守的限制和承諾

牌照持有人須就經發牌委員會批註的標題為「獲寬免土地規範化費用的截算時間前出售的龕位的經批註登記冊」(下稱「經批註登記冊」)**附錄 6**的附表甲、乙及丙內的龕位，遵守以下限制(註：「經批註登記冊」將夾附於牌照條件)：

- (a) 就尚未或已局部入灰的龕位，未入灰的受供奉人只可轉名給其親屬(按《條例》附表 5 第 6(2)條對「親屬」所作的定義)，並且須符合以下的規定—
 - (i) 更換要求是由買方提出；
 - (ii) 獲轉名的受供奉者(不論是否在世)是在「經批註登記冊」內受供奉者的親屬(《條例》附表 5 第 6(2)條所界定者)，而買方已作出法定聲明，確認此事實；以及
 - (iii) 安放權出售協議內有關更改受供奉者的要求，已獲遵循。
- (b) 已入灰的龕位在日後骨灰移離龕位後(例如由後人領回)，不可重新入灰；
- (c) 當日後第(a)項的龕位安放了骨灰，第(b)項的限制也對其適用；以及

- (d) 不可就「經批註登記冊」內的任何龕位的安放權收取出售協議所訂明費用以外的任何費用。

牌照持有人須履行就政府寬免土地規範化費用而向政府作出的書面承諾(載於**附錄 6**)：若因牌照持有人遵守上述(a)項至(d)項的限制或因政府批簽有關寬免土地規範化費用申請而招致任何人士向政府或發牌委員會提出申索、索償、法律行動或投訴，牌照持有人會就該等申索、索償、法律行動及投訴承擔所有責任，包括處理該等申索、索償、法律行動及投訴、承擔一切有關費用及賠償政府或發牌委員會蒙受的一切損失。

牌照持有人同意發牌委員會可以在網上及以發牌委員會認為合適的其他方法，將骨灰安置所已獲寬免土地規範化費用的截算時間前出售的龕位的數目及資料(例如龕位位置、編號等)公布，以及說明該些龕位是受上述(a)項至(d)項所限制，以讓公眾知悉。

牌照持有人獲發牌照後，每年在提交下文所述的遵守限制報告時，亦須向發牌委員會提交書面聲明，確認該骨灰安置所由牌照有效期開始，一直遵守上文(a)、(b)、(c)和(d)項載述的限制。

牌照持有人獲發牌照後，須在每個財政年度結束後六個月內(發牌委員會另有訂明者除外)，向發牌委員會交書面報告，表明該骨灰安置所在之前 12 個月內，已就夾附於發牌條件的「經批註登記冊」(即「獲寬免土地規範化費用的截算時間前出售的龕位的經批註登記冊」)內的龕位，遵守上文(d)項載述的限制(即不可就「經批註登記冊」內的任何龕位的安放權收取出售協議所訂明費用以外的任何費用)。報告擬備人須為根據《會計及財務匯報局條例》(第 588 章)註冊的持有執業證書會計師、事務所或執業法團(下稱「合資格會計師」)。該報告須按照香港會計師公會發出的相關標準和指引擬備。牌照持有人須採用**附錄 7**的範本，就上述「經批註登記冊」內的每個龕位，備存收費登記冊，並須向負責擬備報告的合資格會計師提供所有相關資料及文件，包括但不限於這項條件全部內容、「經批註登記冊」和收費登記冊、為申請寬免土地規範化費用而提交的所有文件、

所有與出售安放權有關的協議、收費收據、入賬記錄等。

牌照持有人須保存「經批註登記冊」。登記冊內的資料如有改動，牌照持有人須在切實可行的範圍內，盡快更新該登記冊。如改動涉及更改受供奉者，牌照持有人須在完成更改登記冊當日後的(10)十個工作日內，將該項更改以書面通知食物環境衛生署署長，並因應要求，將已更新的登記冊提供予食物環境衛生署署長或獲授權人員查閱。

提示

若該骨灰安置所違反上述發牌件，營辦人須承擔於《條例》中訂明違反發牌條件的後果，發牌委員會亦可更改牌照批准可安放的骨灰總份數，刪除違反限制的龕位，營辦人也須向地政總署分區地政處就相關土地文書提出修訂。

(24) 須展示限制出售須遵守有關寬免土地規範化費用限制的龕位的通告

牌照持有人須在該骨灰安置所內的顯眼位置，展示在**附錄 8**的通告，以及確保該通告處於完整及良好狀況。

(25) 牌照持有人須確保該骨灰安置所持續符合由消防處制定及適時更新的“私營骨灰安置所消防安全規定”(請參看「私營骨灰安置所牌照及其他指明文書申請指引」附件 9 的附錄 1)。
(由消防處建議施加)

(26) 牌照持有人須確保建議建樓面平面圖的骨灰龕大樓的所有趟門於營業時間內保持開啟。
(由屋宇署建議施加)

(27) 就“可就截算前骨灰安置所核證的構築物”，應委任認可人士【註冊結構工程師(如有需要)】根據私營骨灰安置所發

牌委員會的申請指引附件 4 及 5 的相關要求，在 2026 年 2 月 7 日或根據私營骨灰安置所發牌委員會規定的日期前進行視察和評估，並提交視察和評估報告。

(由屋宇署建議施加)

- (28) 牌照持有人需確保骨灰安置所的訪客在祭祀時，只可使用獲環境保護署審核裝備有效空氣污染控制設備的環保爐內燃燒冥鏹，並在當眼處張貼有關告示。

於燃燒冥鏹前，牌照持有人須確保化寶爐相關空氣污染控制設備已啟動及正常運作，亦應確保只有紙祭品才可放進爐內燃燒，所有包裝物料（特別是塑膠物料）應在燃燒前移除。牌照持有人須委派受過訓練的操作人員控制火爐燃燒冥鏹的速度，以免因超出空氣污染控制設備的負荷而排放可見的煙氣。空氣污染控制備的保養及維修應交由具備相關技術的人員負責，以確保設備的運作達到最佳性能。此外，亦應對所有組件進行定期檢查及維修。

(由環境保護署建議施加)

違反牌照條件的後果

牌照持有人必須遵從施加於牌照的條件，否則可能要承受以下一項或多於一項的後果：

- (1) 根據《條例》第 40 條，如牌照持有人沒有遵從規限該牌照的條件或根據第 64 條送達的執法通知，發牌委員會可：
 - (a) 撤銷 —
 - (i) 牌照；或
 - (ii) 在牌照下對出售有關骨灰安置所的安放權的授權，或將之暫時吊銷一段期間，為期視該委員會認為合適而定；
 - (b) 撤銷豁免書或暫免法律責任書，或將之暫時吊銷一段期間，為期視該委員會認為合適而定；
 - (c) 拒絕將牌照或豁免書續期，或拒絕延展暫免法律責任書；
 - (d) 更改規限任何以下項目的條件，或對任何以下項目施加新條件 —
 - (i) 牌照；
 - (ii) 在牌照下對出售有關骨灰安置所的安放權的授權；
 - (iii) 豁免書；
 - (iv) 暫免法律責任書。
- (2) 根據《條例》第 64 條，食物環境衛生署署長(署長)可藉向就骨灰安置所持有牌照的人(通知對象)送達通知(執法通知)，要求通知對象作出一項或多於一項以下事情 —
 - (a) 停止違反規限該文書的條件；
 - (b) 對上述違反行為的後果，作出補救；
 - (c) 防止上述違反行為再次發生。

執法通知的通知對象沒有合理辯解而不遵從該通知，即屬犯罪，一經循簡易程序定罪，可處罰款\$500,000及監禁6個

月；或一經循公訴程序定罪，可處罰款\$5,000,000及監禁2年。

如執法通知的通知對象沒有在述明時間內，採取該通知所述的行動，以對該通知所述的違反行為的後果，作出補救，或防止該行為再次發生，則署長可安排採取其認為屬必要或可取的行動，以作出該補救，或防止該行為再次發生。任何上述行動的開支，可作為民事債項，向有關執法通知的通知對象追討；以及

- (3) 賦照持有人違反某些施加於牌照的條件時亦有可能同時觸犯《條例》訂明的相關罪行，例如：
- (a) 違反上述第3項條件時，可能會同時觸犯《條例》第53(2)條所述的罪行；一經定罪，可處第3級罰款及監禁6個月；
 - (b) 違反上述第4項條件時，可能會同時觸犯《條例》第52(4)條所述的罪行；一經定罪，可處第3級罰款及監禁3個月；
 - (c) 違反上述第6、7、18或19項條件時，可能會同時觸犯《條例》第51(6)條所述的罪行；一經定罪，可處第3級罰款及監禁6個月；
 - (d) 違反上述第8項條件時，可能會同時觸犯《條例》第44(6)條所述的罪行；一經定罪，可處第3級罰款及監禁3個月；
 - (e) 違反上述第9、10、11、12或13項條件時，可能會同時觸犯《條例》第58(2)條所述的罪行；一經定罪，可處第2級罰款及監禁6個月；
 - (f) 違反上述第14或15項條件時，可能會同時觸犯《條例》第54(6)條所述的罪行；一經循簡易程序定罪，可處罰款\$2,000,000及監禁6個月；或一經循公訴程序定罪，可處罰款\$5,000,000及監禁2年；以及
 - (g) 違反上述第16項條件時，可能會同時觸犯《條例》第99A條所述的罪行；一經循簡易程序定罪，可處罰款\$2,000,000及監禁6個月；或一經循公訴程序定罪，可處罰款\$5,000,000及監禁2年。

重要提示

牌照申請獲發牌委員會批准，並不表示牌照申請涉及的骨灰安置所已符合香港的所有法例及政府規定，批准該等牌照的申請並不妨礙任何因違反香港法例及政府規定而提出的執法行動及決定。骨灰安置所營辦者有責任確保骨灰安置所符合所有適用於其骨灰安置所的法例和政府規定，並且遵守所有相關當局（包括但不限於建築事務監督、地政總署署長、規劃署署長、消防處處長、警務處處長、運輸署署長、環境保護署署長、機電工程署署長或其他決策局、政府部門以及有關的主管當局）按其執行的法例或職權所訂立的一切要求及條件，以及須就違反的事項承擔各類刑罰及法律責任。

聯絡方法

本文件內提及須向私營骨灰安置所發牌委員會(發牌委員會)或食物環境衛生署署長以書面提交的資料，應以下列方法提交：

郵寄至：

長沙灣郵政局
郵政信箱 80011 號
私營骨灰安置所事務辦事處

如欲親身遞交，請先致電 2350 7319 預約，然後在預約時間到達以下地址：

九龍長沙灣道 681 號貿易廣場 5 樓 501-502 室
私營骨灰安置所事務辦事處

電郵至： pc_app@fehd.gov.hk

傳真至： 2893 7683

如就本文件有任何查詢，請與私營骨灰安置所事務辦事處牌照組聯絡：

電話號碼： 2892 2731
電郵地址： pc_app@fehd.gov.hk

如上述聯絡方法有任何更改，以私營骨灰安置所事務辦事處發出的最新書面通知的聯絡方法為準。

《私營骨灰安置所條例》第 51(4)條

私營骨灰安置所
安放及移走骨灰紀錄

骨灰安置所名稱 : _____

骨灰安置所地址 : _____

指明文書種類及編號 : _____

指明文書持有人姓名/名稱 : _____

(I) 安放骨灰的紀錄 [註 1]

序號	安放骨灰日期	安放骨灰的位置					受供奉者		骨灰的獲授權代表[註 4]			骨灰安放權的買方			備註	
		龕位				非龕位位置詳情 (如適用)	備註 (轉移骨灰適用) [註 2]	姓名	身份證明文件資料 [註 3]	姓名	身份證明文件資料 [註 5]	聯絡電話號碼/其他聯絡方法	姓名	身份證明文件資料 [註 5]	聯絡電話號碼/其他聯絡方法	
		大樓座數	樓層編號	房間編號	牆壁編號											

[註 1] 「安放骨灰」，指自上述指明文書有效期首日開始每次把骨灰放到本骨灰安置所內，以及在本骨灰安置所內由一個位置移到另一位置(例如由非龕位移至龕位、由龕位移至非龕位、由龕位甲移至龕位乙等)，須在下列表格內填上詳細資料。

[註 2] 如是次「安放骨灰」是由本骨灰安置所內一個位置轉移至另一個位置，請在此欄填寫從那個位置移走骨灰。

[註 3] 證明文件包括死亡證、領取骨灰許可證、火葬證明書、火葬許可證／火葬令／撫拾遺骸許可證或其他身份證明文件。

[註 4] 「獲授權代表」是指就某安放權出售協議而言，符合以下說明的人：該人按該協議，獲授權提出申索，要求交還根據該協議安放的骨灰(但如該人營辦、維持、管理或以任何其他方式控制安放或將安放該等骨灰的骨灰安置所，則該人或該人的代理人除外)。如沒有，請填寫受供奉者的相關人士(例如：親屬)的資料。

[註 5] 身份證明文件包括香港身份證／旅遊證件。

(II) 移走骨灰的紀錄 [註 1]

序號	移走 骨灰 日期	從下列位置把骨灰移離骨灰安置所					受供奉者		取走骨灰的人士			取走骨灰的原因	備註		
		龕位					非龕位 位置詳情 (如適用)	姓名	身份證明 文件資料 [註 2]	姓名	身份 證明 文件 資料 [註 3]				
		大樓 座數	樓層 編號	房間 編號	牆壁 編號	龕位 編號									

[註 1] 「移走骨灰」，指自上述指明文書有效期首日開始每次把骨灰從本骨灰安置所移走，不論是從本骨灰安置所內的龕位或非龕位移走，須在下列表格內填上詳細資料。

[註 2] 證明文件包括死亡證、領取骨灰許可證、火葬證明書、火葬許可證／火葬令／撿拾遺骸許可證或其他身份證明文件。

[註 3] 身份證明文件包括香港身份證／旅遊證件。

雲泉仙館

出售龕位安放權及提供相關服務協議

目錄

1. 定義及釋義.....	P. 4
2. 生效日期及有效期.....	P. 5
3. 賣方的牌照.....	P. 5
4. 骨灰安置所.....	P. 5
5. 購買的安放權及其他項目.....	P. 6
6. 受供奉者及獲授權代表.....	P. 8
7. 獲授權執行人.....	P. 9
8. 終止及暫停執行.....	P. 9
9. 權利和責任.....	P. 10
10. 紿買方的建議.....	P. 10
11. 取消及退款.....	P. 11
12. 冷靜期.....	P. 12
13. 保障個人資料.....	P. 12
14. 轉換 / 繼續.....	P. 12
15. 修改.....	P. 13
16. 規管的法例及司法管轄權.....	P. 13
17. 通知.....	P. 13
18. 完整協議.....	P. 13
19. 《合約（第三者權利）條例》.....	P. 13
20. 確認已解釋本協議.....	P. 15
21. 收集個人資料聲明.....	P. 15
附件一: 龕位位置圖.....	P. 16
附件二: 付款時間表.....	P. 17

備註: a) 本協議連面頁至最後一頁共十七頁二十一項目 (包括附件一及附二);
b) 本協議一式二份，買賣雙方簽署後生效，並各執一份。

骨灰安置所名稱: 雲泉仙館

本協議於_____年_____月_____日由雲泉仙館有限公司(賣方)與
_____ (買方)訂立, 詳情如下:

賣方

公司編號: 2514

地址: 新界粉嶺坪輦路 188 號 (丈量約份第 77 約地段第 11 號 A 分段餘段、第 16 號 B
分段餘段 (部分)及第 17 號餘段 (部分))

聯絡電話號碼: 2674 2194

傳真號碼(如有): 2674 5128

電郵地址(如有): info@wunchuen.org.hk / wunchuensinkwoon@yahoo.com.hk

買方:

香港身份證號碼:

地址:

聯絡電話號碼:

傳真號碼(如有):

電郵地址(如有):

備註:- 買賣雙方的資料如有任何變動, 需要盡早通知對方

實施部分：

1. 定義及釋義

1.1 定義

在本協議中，除文意另有所指外，下列詞句具有以下涵義：

“獲授權代表”

指獲授權提出申索，要求交還根據本協議安放的骨灰的人。

“獲授權執行人”

指獲授權執行本協議行使安放權，將受供奉者的骨灰安放在龕位的人。

“骨灰安置所”

即第[4.1]條所述的骨灰安置所。

“受供奉者”

指其骨灰將會安放在龕位內的人。

“安放權”

指在龕位安放骨灰的權利。

“牌照”

須具有《條例》賦予“牌照”的涵義。

“《條例》”

指《私營骨灰安置所條例》(香港法例第 630 章)。

1.2 釋義

在本協議中，除文意另有所指外：

- (a) 凡提述條文及附件，即指本協議的條文及附件，而本協議的附件須視為本協議一部分；
- (b) 本協議中為條文及附件加列標題僅為方便參考，不得視為在任何方面更改、限制或擴大本協議的釋義；以及
- (c) 凡提述“元”即指港元，即香港的法定貨幣。

2. 生效日期及有效期

本協議自協議訂立日期起生效，直至完結日期為止，惟本協議可根據[第5條]續期及根據[第8條]終止。

3. 賣方的牌照

3.1 賣方的牌照

賣方表示就 [第4條] 所述的骨灰安置所 (骨灰安置所) 持有第 [3.2] 條所述的牌照，並保證會在本協議有效期內及安放權有效期內根據《條例》第 13 條就該骨灰安置所申領、獲取及繼續持有牌照。

3.2 賣方的牌照的資料

- (a) 牌照編號: _____
- (b) 牌照的有效期: 由 _____ 至 _____

4. 骨灰安置所

4.1 基本資料

- (a) 骨灰安置所的名稱: 雲泉仙館
- (b) 骨灰安置所的地址(即持牌處所的地址): 新界粉嶺坪輦路 188 號
- (c) 骨灰安置所所在的地段編號: 丈量約份第 77 約地段第 11 號 A 分段餘段、第 16 號 B 分段餘段(部分)及第 17 號餘段

4.2 關於擁有權、租賃、產權負擔及對使用和處置限制的資料

- (a) 賣方是合法擁有骨灰安置所的使用權，並以政府租契(見下文[第 4.2(b)條])佔用骨灰安置所處所; 政府租契的年期的終結日期:2047 年 6 月 30 日。
- (b) 賣方是骨灰安置所的擁有人，賣方表示以下形式佔用
 - i) 唯一擁有人(名稱: 雲泉仙館有限公司)
 - ii) 獲地政總署批出短期豁免書，編號 stwxxxx，以准許安放骨灰，豁免為期十年，有效期由 xxxx 年 xx 月 xx 日至 xxxx 年 xx 月 xx 日，每年繳付豁免書費用一次。

- (c) 賣方保證，沒有可能損害買方權益的按揭或任何其他產權負擔存在於骨灰安置所。
- (d) 賣方保證，沒有文書(在土地註冊處註冊者)以可能損害買方的權益的方式阻止使用或處置骨灰安置所。

4.3 骨灰安置所的開放時間

- (a) 骨灰安置所於每日由上午九時至下午五時開放。除賣家特別容許舉行骨灰安放儀式外，買方不得在非開放時間進入或逗留在骨灰安置所。
- (b) 在清明節及重陽節正日及這兩個節日前後兩星期內，骨灰安置所於每日由上午八時至下午五時開放。
- (c) 如開放日期或時間有任何變動，賣方會於不少於七天前透過其短訊服務/電話/在中英文報章刊登的告示通知買方。有關該項變動的告示會於骨灰安置所門外顯眼處張貼。

5. 購買的安放權及其他項目

5.1 購買的項目及付款方式

若買方向賣方支付下述費用、收費或其他款項作為代價，在符合本協議條款的情況下，賣方將向買方出售或同意向買方提供而買方將購買以下項目：

項目	須付款額	付款方法
1. 龕位的安放權 (見下文 [第 5.2 條])	\$ _____ 元/年(單人位) \$ _____ 元/年(雙連位, 見下文注釋1) (定期繳付款項)	i) 按年付款。 ii) 年期以本協議訂立當 日起計。 iii) 每年定期繳付金額載 於附件2。
2. 全期管理服務費 包括(定期清潔、上 香、拜祭及唸經)	\$ _____ (定期繳付款項)	i) 按年付款。 ii) 年期以本協議訂立當 日起計。 iii) 每年定期繳付金額載 於附件2。
3. 行政服務費	\$ _____ (定期繳付款項)	i) 按年付款。 ii) 年期以本協議訂立當 日起計。 iii) 每年定期繳付金額載 於附件2。

4.	裝設牌匾服務 包括(一塊雲石牌匾， 黑白瓷相及雕刻紅字 (見下文注釋 2)	X, XXX元/次	按服務次數付款。
5.	殯儀服務 包括 (上位法事一項)	X, XXX元/次	按服務次數付款。

- (a) 在買方繳交第一次不超過十年的豁免期的款項後，即使賣方向政府繳付豁免書費用及/或繳交其他費用及/或補地價等費用均不會向買方再徵收任何費用，相關費用會由賣方全權負責。
- (b) 除根據本協議第 11 項及第 12 項的情況下取消外，所有一經繳交的款項均不會獲退還。

注釋 1：雙連位即是相鄰合併的兩個單人位。

注釋 2：如買方使用兩個龕位，而其中一個為長生祿位，可先做細牌匾一塊，他日再做大牌匾一塊，不另收費。

5.2 龕位的資料

- (a) 龕位的位置及編號：_____
- (b) 龕位的內部大小：23.5 厘米(高) x 19.5 厘米(闊) x 26 厘米(深)
- (c) 龕位獲准安放的骨灰容器數目上限為：一個
- (d) 龕位獲准安放的骨灰份數上限為：一份
- (e) 龕位的位置圖載於：附件一
- (f) 龕位安放權的詳情：
 - (i) 土地權益：安放權不包含土地權益。
 - (ii) 根據租賃或服務協議使用龕位的權利：安放受供奉者(即買方或其直系親屬骨灰)。
 - (iii) 其他性質的權利或權益：安放權不包含任何其他性質的權利或權益。

5.3 安放權的有效期

買方可使用龕位安放權，直至政府批出有關骨灰安置所的短期豁免書屆滿日前14天(即_____年_____月_____日)為止(“完結日期”不可超越短期豁免書的年期)(包括首尾兩天)。其間受供奉者的骨灰可安放在龕位內。

5.4 安放權續期的權利

買方有權根據本協議以下條文，在龕位安放權的年期屆滿時將安放權續期：

- (a) 買方須於完結日期前至少一個月，由買方或獲授權代表給予賣方欲申請續期的書面通知，並於完結日期或以前，付清所有未付費用、收費或其他款項，方有資格將安放權續期。
- (b) 續期須另訂新約方生效力。續期的年期不得超逾政府租契或地政總署批出的短期豁免書的終結日期(以較早者為準)。
- (c) 如買方在年期屆滿前沒有申請續期，買方須於完結日期後14天內取回安放於龕位的骨灰容器和骨灰，期間賣方須保持安放於龕位內的骨灰容器和骨灰完整無缺。
- (d) 如買方在年期屆滿後14天內沒有取回安放於龕位內的骨灰容器和骨灰，賣方有權自行處理骨灰容器和骨灰而不作另行通知。賣方不會負責骨灰容器和骨灰的任何損失、損毀或責任(不論直接或間接產生)。
- (e) 除非另有書面協議，雙方確認在龕位安放權的年期屆滿後、直至雙方成功續期或買方取回安放在龕位內的骨灰容器和骨灰為止(以較早者為準)，買方須按照在緊接續期期間前適用的相同方式繳交購買龕位的安放權和管理服務的費用、收費或其他款項(如有)。

5.5 行使安放權

當買方或獲授權執行人行使安放權，將受供奉者的骨灰安放在龕位時，須向賣方出示相關證明文件，以證明所安放的骨灰是受供奉者的骨灰，例如領取骨灰許可證，火葬證明書或受供奉者有關的許可證。

6. 受供奉者及獲授權代表

6.1 受供奉者

姓名: _____

香港身份證號碼: _____

買方需要於付款時訂明指定受供奉者(必須是買方或其直系親屬)，如要更改受供奉者，買方需要向賣方給予不少於 7 日的事先書面通知，及收到賣方的書面回覆作實。受供奉者只可更改為買方的直系親屬。

6.2 獲授權代表

姓名: _____

香港身份證號碼: _____

現獲授權提出申索，要求交還根據本協議安放的骨灰。他 / 她是根據《條例》委任的“獲授權代表”。

買方有權在給予賣方不少於 7 天的事先書面通知後更換獲授權代表，及收到賣方的書面回覆作實。買方同意，一旦獲授權代表無法擔任、不願意擔任或未能勝任獲授權代表，買方將盡快在 14 天內委任另一名獲授權代表作為替補。

獲授權代表不可由賣方或賣方的代理人擔任。

7. 獲授權執行人

姓名: _____

香港身份證號碼: _____

現獲授權代表買方執行本協議。買方有權在給予賣方不少於 7 天的事先書面通知後更換有關人選，及收到賣方的書面回覆作實。買方同意，一旦獲授權執行人無法擔任、不願意擔任或未能勝任獲授權執行人，買方有責任盡快在 14 天內委任另一名獲授權執行人作為替補。

8. 終止及暫停執行

8.1 暫停執行及終止的權利

- a. 買方有權向賣方發出書面通知暫停執行或終止本協議。除了買方根據第 11.1、11.2、11.3、11.4 條或第 12.1 條所述的情況取消本協議外，賣方不會因買方暫停執行或終止本協議退回任何買方已支付的款項。如果買方或獲授權代表收回龕位內的骨灰，則視作終止本協議。賣方不會退回任何買方已支付的款項。
- b. 除非另有書面協議，若買方未能按照本協議在每年指定日期前繳付費用予賣方，買方須額外繳付行政費用每年\$_____元。如買方逾期未支付相關款項予賣方，並

在賣方發出追款通知14天內未能支付所欠費用包括每年供款、其他款項和逾期行政費，賣方則有權即時終止本協議，收回上述第5.2條的龕位及第5.3條的龕位安放權，並沒收所有由買方已繳交之款項而不作另行通知。

8.2 暫停執行及終止的結果

如果買方根據第 8.1 條終止本協議的話，買方或獲授權代表需要在本協議終止日期後的 14 天內取回龕位內的骨灰，否則賣方有權按相關法律規定代為處理該龕位內的骨灰及/或其他物件而無須負上任何法律責任及/或賠償。

9. 權利和責任

9.1 賣方的責任

賣方須:

- (a) 保持骨灰安置所清潔，並妥善保養維修；
- (b) 確保骨灰安置所的營辦符合所有適用的法例及政府規定，而骨灰安置所會申領、獲取及在本協議有效期內保持與履行本協議有關的一切及任何必須或需要的政府授權、批准、許可證或牌照，並須承擔因獲取及保持該許可證及牌照而可引致的所有費用、收費及開支；及
- (c) 確保向買方提供的所有有關所售龕位安放權的資料、描述和聲明均正確無誤。

9.2 買方責任

買方須:

- (a) 根據本協議依時繳付所有款項；
- (b) 如買方沒有遵循本協議的付款時間表(即附件二)繳付相關款項，買方須於到期後 14 天內取回龕位內的骨灰，否則賣方有權按相關法律規定代為處理該龕位內的骨灰及/或其他物件而無須負上任何法律責任及/或賠償；
- (c) 遵從賣方為確保骨灰安置所的良好管理而實施的所有交通管理措施及其他管理措施(例如人流管制)；及
- (d) 如買方向賣方提供有關買方、受供奉者、獲授權代表、獲授權執行本協議的人的資料有任何變動，需要盡早通知賣方有關變動的清晰充分資料，並以收到賣方的書面回覆作實。買方有權查閱記錄的資料，並在提交證明文件後更新該等資料。賣方須履行《個人資料(私隱)條例》(第 486 章)所訂的責任。

10. 紿買方的建議

10.1 買方須小心考慮，其權益是否得到保障，無需蒙受為了長期安放權而預先繳付整筆或部分款項所涉及財政風險。

10.2 買方如不了解本協議中的資料、建議或條款的任何部分，應尋求獨立法律意見。

11. 取消及退款

11.1 如有以下情況，買方可隨時以書面通知賣方即時取消本協議；

- (a) 基於以下情況，賣方無權出售龕位的安放權；
 - (i) 骨灰安置所是直接從政府租入，並根據租契持有，而安放權的年期超逾該租契的年期；
- (b) 如有以下情況，本協議不可針對買方強制執行：
 - (i) 本協議訂立時，賣方並未就骨灰安置所持有牌照；
 - (ii) 強制執行本協議時，有關牌照並未生效；
 - (iii) 本協議並非由賣方及買方雙方簽署；或
 - (iv) 本協議沒有以清晰措詞，列出《條例》附件 4 第 1 部分所訂明的資料及建議；以及該附表第 2 部所訂明的必備條款。

11.2 如有以下情況，買方可於本協議生效日期起計 6 個月內給予賣方書面通知，即時取消本協議：

- (a) 本協議並無列出買方在《條例》第 50 條下的取消權；
- (b) 本協議無包含條款，訂明在行使安放權後，是否可以行使買方在《條例》第 50 條下的取消權，以及(如可行使該取消權的話)有何行使條件；
- (c) 在買方訂立協議前，賣方沒有向買方解釋本協議列明的資料、建議及必備條款；
- (d) 賣方沒有取得買方書面確認，指買方已獲得上文[11.2 (c)]提述的解釋；
- (e) 在雙方簽署本協議後，賣方沒有盡快循以下方式，向買方交付本協議的複本：
 - (i) 專人遞交予買方；
 - (ii) 以掛號郵遞方式，寄交買方；或
 - (iii) 以任何其他方式，前提是須能證明買方收到該複本；或
- (f) 未能符合私營骨灰安置所發牌委員會指明的任何其他規定。

11.3 如買方已行使安放權，買方行使根據上文第[11.1 及 11.2]條取消本協議的權利，須同意接受以下條件：

- (a) 提供相關文件證明符合上文第[11.1 及 11.2]條；及

(b) 不設退款及任何賠償。

11.4 如買方尚未行使安放權，買方根據上文第[11.1 及 11.2]條取消本協議的權利，須符合以下規定：

- (a) 提供相關文件證明符合上文第[11.1 及 11.2]條；及
- (b) 賣方須在收到買方根據第[11.1 或 11.2]條發出的取消通知書後 30 天內，退回所有根據協議已收取到的款項。

11.5 買方取消本協議並不損害或影響因賣方違反本協議任何條文或因賣方、其員工或代理人的疏忽或其他過失導致人命傷亡而已經產生、可能已經產生或可能產生的任何權利或訴訟因由或根據本協議或法例買方可獲的補救。

12. 冷靜期

12.1 買方可於本協議訂立日期起 14 天內給予賣方書面通知，即時取消本協議，而無須就本協議繳付任何未繳付的費用或承擔任何法律責任。賣方須於買方根據第 12.1 條發出的書面通知的 30 天內，退回所有就本協議已收到的款項。

12.2 如買方已行使安放權，除根據上文第[11.1 及 11.2]條取消本協議外，將不設任何退款及/或賠償。

13. 保障個人資料

賣方須遵從所有有關保障個人資料的法律和規例，並把買方的個人資料加以保密。

14. 轉換 / 繼承

14.1 如買方未行使安放權，除以下情況及條件外，龕位不得轉換及改名：

- (a) 提供證明文件證明將來轉換龕位受供奉者為買方直系親屬；及
- (b) 提供書面通知，解釋未行使安放權理由，而賣方接受有關未行使安放權理由。

14.2 如買方已行使安放權：

- (a) 龕位不得轉換及改名；及
- (b) 如買方/其獲授權代表取走骨灰，則視作終止本協議，賣方會收回龕位而

且不會退回任何買方已支付的款項。

15. 修改

在符合本協議條文的情況下，放棄或取消本協議條文，或對本協議條文作出任何更改或修訂，必須以書面作出，並經雙方正式簽署，方為有效。

16. 規管的法例及司法管轄權

本協議受香港法例規管，並據此解釋。雙方謹此同意凡涉及本合約的事宜，願受本港法院的司法管轄權管轄。

17. 通知

本協議下任何一方向另一方發出本協議規定的書面通知，須以以下方式發出：

- (1) 專人遞交予另一方；
- (2) 以掛號郵遞方式，寄交另一方；或
- (3) 以任何其他方式，前提是須能證明另一方收到該書面通知。

18. 完整協議

本協議構成雙方就協議所涉及事宜而訂立的完整協議，並取代雙方所有先前的協議(不論是口頭或書面的)、諒解或安排。雙方確認訂立本協議，並非以任何並無在本協議中述明的聲明、承諾、保證或申述為依據。

19. 《合約(第三者權利)條例》

雙方現聲明，除上文規定的獲授權代表及獲授權執行人的權利外，本協議內容不得賦予第三者任何利益或權利，使其可依據《合約(第三者權利)條例》(第 632 章)強制執行本協議的任何條款。

簽署：

買方簽署：_____

買方姓名或名稱: _____

買方見證人簽署(如適用):

買方見證人簽署(如適用):

身份證號碼:

日期

身份證號碼:

日期

賣方簽署: _____

賣方見證人簽署(如適用):

賣方見證人簽署(如適用):

身份證號碼:

日期

身份證號碼:

日期

確認已解釋本協議

買方確認在簽署本協議前，賣方已向買方解釋本協議列明的資料、建議及條款。

買方簽署：_____

買方姓名或名稱：_____

日期：_____

收集個人資料聲明

**就出售龕位安放權及提供相關服務協議的收集個人資料聲明
(根據《個人資料私隱條例》(第 486 章)的規定處理)**

(1) 收集資料目的

買方在本龕位安放權及相關服務協議(本協議)提供的個人資料，包括但不限於買方受供奉者、獲授權代表及獲授權執行本協議的人士的資料，賣方將用於執行本協議的相關事宜的用途及提交給私營骨灰安置所發牌委員會及食物環境衛生署以用作與執行《私營骨灰安置所條例》(第 630 章)有關的用途。

買方在本協議填寫的上述個人資料，純屬自願提供。如不提供該等個人資料，賣方可能無法執行本協議的相關事宜。

(2) 獲轉移資料的機構的類別

在本協議填報的個人資料，包括但不限於買方、受供奉者、獲授權代表及獲授權執行本協議的人士的資料，可會向私營骨灰安置所發牌委員會、食物環境衛生署的有關職員和公職人員及其他政府部門和機構披露，以用作與執行《私營骨灰安置所條例》(第 630 章)有關的用途。有關個人資料亦可能會披露給其他政府部門作執法用途。

(3) 查閱和更正權利


根據《個人資料(私隱)條例》(第 486 章)第 18 條及第 22 條以及附表 1 第 6 原則的規定，買方有權查閱及改正其在本協議提供的上述個人資料。如欲查閱或改正個人資料，可聯絡[賣方的指定負責人員職銜]，地址及電郵為[賣方的指定負責人員的聯絡地址及電郵地址]。

附件一：龕位位置圖

附件1

龕位位置圖

(雲泉仙館)

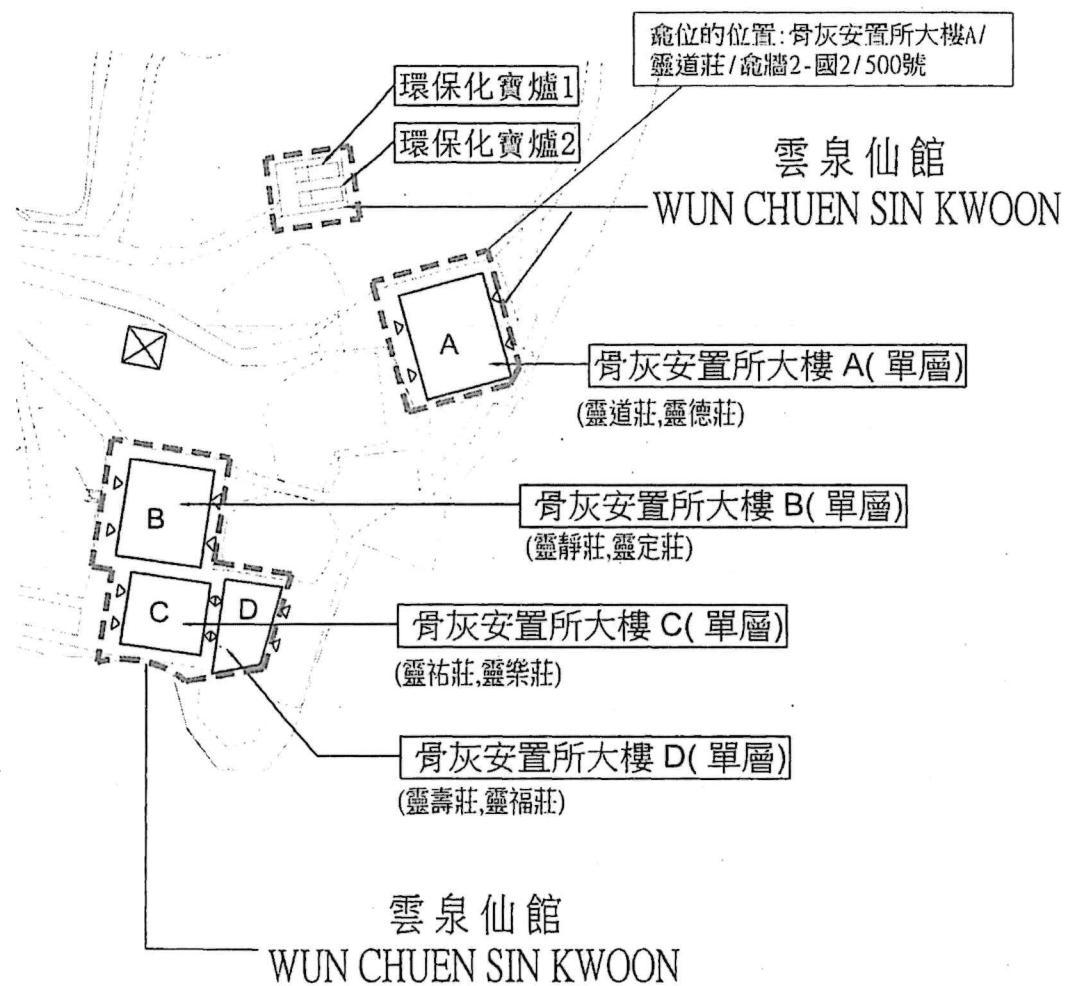

附件二：付款時間表(樣本)

就龕位安放權、全期管理服務費及行政服務費繳付的總款項(每年定期繳付): \$xx,xxx元/年(單人位)或\$xx,xxx元/年(雙連位)

期數	每期付款涵蓋的時間	款額(港幣)	付款期限
1	2024 年 xx 月 xx 日 (協議訂立當日)至 2025 年 xx 月 xx 日	\$xx,xxx 元	協議訂立當日
2	2025 年 xx 月 xx 日至 2026 年 xx 月 xx 日	\$xx,xxx 元	2025 年 xx 月 xx 日
3	2026 年 xx 月 xx 日至 2027 年 xx 月 xx 日	\$xx,xxx 元	2026 年 xx 月 xx 日
4	2027 年 xx 月 xx 日至 2028 年 xx 月 xx 日	\$xx,xxx 元	2027 年 xx 月 xx 日
5	2028 年 xx 月 xx 日至 2029 年 xx 月 xx 日	\$xx,xxx 元	2028 年 xx 月 xx 日
6	2029 年 xx 月 xx 日至 2030 年 xx 月 xx 日	\$xx,xxx 元	2029 年 xx 月 xx 日
7	2030 年 xx 月 xx 日至 2031 年 xx 月 xx 日	\$xx,xxx 元	2030 年 xx 月 xx 日
8	2031 年 xx 月 xx 日至 2032 年 xx 月 xx 日	\$xx,xxx 元	2031 年 xx 月 xx 日
9	2032 年 xx 月 xx 日至 2033 年 xx 月 xx 日	\$xx,xxx 元	2032 年 xx 月 xx 日
10	2033 年 xx 月 xx 日至 2034 年 xx 月 xx 日	\$xx,xxx 元	2033 年 xx 月 xx 日

備註:

若賣方安放權於 2034 年 xx 月 xx 日屆滿前，已就政府租契或地政總署批出的短期豁免書獲得批准續期，買方可根據本協議(第 5.4 條)為安放權申請續期，惟必須緊記於該協議屆滿前至少一個月前與賣方簽署新一份協議文件及繳付相關費用。

私營骨灰安置所 安放權出售協議的登記冊範本

骨灰安置所名稱 : _____

骨灰安置所地址 : _____

營辦人姓名/名稱 : _____

獲授權代表的姓名及聯絡資料 : _____

註

- (1) “購買”包括“出租”。
 - (2) 如有關協議內未有訂明龕位最多可安放的骨灰份數及沒有其他相關文件證明龕位可安放多於一份骨灰，填寫本登記冊時只視龕位可安放一份骨灰。
 - (3) 身份證明文件包括香港身份證/旅遊證件(若指定受供奉者已身故：包括死亡證、領取骨灰許可證、火葬證明書、火葬許可證／火葬令／撿拾遺骸許可證或其他身份證明文件)。
 - (4) 若指定受供奉者已身故，則無需填寫此項。
 - (5) “指定受供奉者”須為出售/租賃協議、入灰登記冊內訂明或龕位上顯示的受供奉者。
 - (6) 如龕位可安放多於一份骨灰，有關標準協議須清楚顯示龕位可安放骨灰份數的總數。

附件 16

私營骨灰安置所管理方案

(1) 骨灰安置所基本資料

骨灰安置所名稱 : 雲泉仙館

骨灰安置所地址 : 新界粉嶺打鼓嶺坪輦路 188 號 (丈量約份第 77 約地段第 11 號 A 分段餘段、第 16 號 B 分段餘段(部分)及第 17 號餘段(部分))

開始營辦年份 : 2002 年

營辦者名稱 : 雲泉仙館有限公司

營辦者的身分 : *土地擁有人 / 處所現租客(租契 / 租賃為期 149 年, 由 1898 年 7 月 1 日開始至 2047 年 6 月 30 日)

骨灰安置所所屬宗教 : 道教

經私營骨灰安置所發牌委員會批准。
Approved by Private Columbaria Licensing Board.
日期 Date: 20 JUN 2025

(2) 場地資料及樓宇排列

骨灰安置所佔地約 519.60 平方米，總樓宇建築面積約 268.759 平方米，共有：

4 座骨灰安置所大樓

骨灰安置所大樓	名稱
A	靈道莊，靈德莊
B	靈靜莊，靈定莊
C	靈祐莊，靈樂莊
D	靈壽莊，靈福莊

2 部環保化寶爐

其他支援骨灰安置所運作的必要配套設施及建築物：沒有

經私營骨灰安置所發牌委員會批准。
Approved by Private Columbaria Licensing Board.

(3) 可容納的 訪客量及入場管制

日期 Date: 20 JUN 2025

開放時間: 每日上午九時至下午五時

清明節及重陽節期正日及該節日的前後一星期的開放時間: 同上

四座骨灰安置所分別可容納的訪客量: 每小時 40-50 人

到訪骨灰安置所需經過廟宇及花園，骨灰安置所路線，請參考附錄四-就截算前骨灰安置所申請牌照的建議圖則- 場地平面圖 LP-001，大約需時十分鐘，有足夠時間疏導入場人士。

鑑於雲泉仙館公眾地方及休息空間較多，足夠提供訪客停留及等候。

而且雲泉仙館設有兩個主要出入口，私家車及行人都可使用。方便疏導人流。如人數超過可容納的訪客量，可先安排訪客到廟宇參拜，食堂進食及遊覽館內花園。

(4) 交通及公共運輸安排

訪客到訪骨灰安置所主經由公共交通工具 - 52K 綠色小巴，79K 九巴，B7 城巴及的士由粉嶺火車站及上水火車站前往。

於清明節及重陽節期正日及該節日的前後一星期間的星期六、星期日及公眾假期，綠色小巴、城巴及九巴更會加密班次方便訪客到訪。

或自行駕駛到訪(清明節及重陽節期正日及該節日的前後一星期間將開放使用雲泉仙館的訪客停車場)

在清明節及重陽節期正日及該節日的前後一星期間會增設的士上落客區讓到訪 / 離場人士等候。

詳細人流及交通安排請參考 附錄一 (交通管理安排報告)

經公營骨灰安置所發牌委員會批准。
Approved by Private Columbaria Licensing Board.

日期 Date: 20 JUN 2025

(5) 人流管理

記錄節日人流：記錄於 17/10/2018 重陽節

只到訪骨灰安置所：282；到訪雲泉仙館：352 總共：634

離開骨灰安置所：247；離開雲泉仙館：309 總共：556

已經規劃主要道路及於場所內增加指示牌給訪客前往骨灰安置所(請參考附錄五 -相片紀錄)。

如訪客自行駕駛到訪，場所內亦增加臨時交通指示牌，請參考附錄一交通管理安排報告 - 臨時交通指示牌平面圖 TMP- 5 。

如訪客需乘搭的士到訪，在清明節及重陽節期正日及該節日的前後一星期間會提供等候區，排隊區及上落客區，上述位置，請參考附錄一交通管理安排報告 -交通總平面圖 TMP-1 。

如訪客乘搭公共交通工具經由坪輦路進入本館，在清明節及重陽節期正日及該節日的前後一星期間，本館員工會在坪輦協助訪客過馬路，坪輦路人流管理示意圖，請參考附錄一交通管理安排報告 -平面圖

TMP-3。

(6) 保安管理

每座骨灰安置所內設有全日 24 小時的閉路電視監察系統。

雲泉仙館場所內兩個主要出入口都設有閉路電視監察系統，於非開放時間亦會把鐵閘鎖上。

在清明節及重陽節期正日及該節日的前後一星期間，增加兩名庶務維持骨灰安置所及環保化寶爐位置的秩序，主要安排於環保化寶爐位置，指導訪客使用設施，減少意外發生。

(7) 人手調配

經私營骨灰安置所發牌委員會批准。
Approved by Private Columbaria Licensing Board.

日期 Date: 20 JUN 2025

日常營運

骨灰安置所共僱用六名員工。

序號	職位	人數
1	館長	1 名
2	司理	1 名
3	行政經理	1 名
4	副奉安組主任	1 名
5	高級幹事	1 名
6	奉安組幹事	1 名

清明節及重陽節期正日及該節日的前後一星期間

骨灰安置所增加三名員工。

序號	職位	人數
1	館長	1 名
2	司理	1 名
3	行政經理	1 名
4	副奉安組主任	1 名
5	高級幹事	1 名
6	奉安組幹事	2 名
7	庶務	2 名

最高層管理人員:

職位	姓名	人數
永遠榮譽館長		1名
館長		1名
司理		1名
行政經理		1名
經燭部主任		1名
副奉安組主任		1名
高級幹事		1名
奉安組幹事		1名

於清明節及重陽節期正日及該節日的前後一星期間會作出特別人流管理安排:

增加三名員工:

職位	人數
奉安組幹事	1
庶務	2

奉安組幹事:

在拜祭日期間負責監察出入口及停車場的人車流管理及適時作出應變安排。

於雲泉仙館場所內巡查，以監察及應對突發人流。如有突發事故，通知管理人員及作出即時應對。

庶務：

維持骨灰安置所及環保化寶爐位置的秩序。

於環保化寶爐位置協助訪客燃燒紙祭品。如在人流高峰時間未能應付使用負荷，員工將會安排收集紙祭品，在適當時間安排燃燒紙祭品。



(8) 應對火警或其他緊急情況的應變方案

骨灰安置所應對火警或其他緊急情況的應變方案的資料。

每座骨灰安置所均放置一具 9 公升水式滅火筒。

焚化爐附近放置均放置兩具 9 公升水式滅火筒。

骨灰安置所內不可燃點香燭，火水及油燈亦放置在不可燃的容器內。消防安全指引及不可點燭告示已經張貼於每座骨灰安置所大樓門外。（請參考附錄五 -相片紀錄）

為提升消防安全，本館安排員工每年進行最少兩次消防安全及急救訓練，確保員工清楚知道消防安全指引及逃生路線。除了以上訓練，亦會定期安排工具箱訓練，包括消防安全設備和急救設備的位置及使用方法，並在員工訓練後進行檢討。

制定緊急疏散計畫應對火警，<<逃生路線圖>> 及 <<疏散’指定集合地點’位置圖>> 會張貼於每座骨灰安置所出入口。

員工訓練中就緊急疏散計畫進行演習，於有需要時協助訪客疏散。

場地亦會保持緊急車輛通道暢通無阻，定期雇用合資格人士進行消防安全設備檢查。

本館定期舉行員工入職訓練包括消防安全、急救、環保化寶爐使用方法及急救箱裝備放置位置等。

如發生突發事故或意外，員工立即通知管理人員。管理人員作出即時應對及評估。包括需要即時支援，致電 9 9 9 要求緊急援助。開放指定空間給不適人士休息及等候援助。

如發生突發事故對訪客構成危險，管理人員會安排人手疏散場所內的訪客

消防安全負責人的姓名:

[REDACTED]

經私營骨灰安置所發牌委員會批准。
Approved by Private Columbaria Licensing Board.

職位:

[REDACTED] 副奉安組主任

日期 Date: 20 JUN 2025

聯絡電話號碼:

[REDACTED]

消防安全指引, 逃生路線圖及疏散 (指定集合地點) 位置圖 見 附錄三

(9) 確保遵從發牌委員會訂明的發牌條件或發出的指引及實務守則的措施

管理人員每星期舉行會議，確保遵從發牌委員會訂明的發牌條件。

前線員工每月舉行會議，簡介發牌條件及發出的指引及實務守則，提供培訓給人員工 確保該等人員遵從該等條件，指引及實務守則，監察人員亦會在旁紀錄及不時考察員工指引及實務守則及向管理人員定期報告。

奉安組專責處理骨灰安置所日常運行，定期檢查以下文件及紀錄以確保符合法例及指明文書條件的要求：

- 安放權出售協議書
- 安放權出售協議登記冊
- 安放及移走骨灰紀錄
- 骨灰聯絡人資料

經私營骨灰安置所發牌委員會批准。
Approved by Private Columbaria Licensing Board.

日期 Date: 20 JUN 2025

(10) 投訴處理

有關即時查詢及投訴資訊的通告，將會在骨灰安置所範圍內顯眼位置張貼告示。

可於辦公時間上午九時至下午三時到辦事處處理投訴，如果情況能即時處理，管理人員將透過簡單處理程序即時處理投訴問題。

如投訴人需要職員幫忙投訴人記錄及開立檔案，投訴人請提供聯絡方法以便跟進。

其他投訴方法：郵寄、傳真、電郵或親身遞交文件到本館辦事處。

當收到投訴個案，管理人員將會於 14 日內進行調查後，便會聯絡投訴人解決 / 回應其問題。

所有投訴個案都會存檔，並在會議中匯報，確保能適當處理及改善。

一般不受理下列類別的投訴：

與已展開法律程序有關的投訴：

涉及可能觸犯香港法例的投訴。例如貪污、欺詐、盜竊等；
匿名投訴；並非由當事人親自提出的投訴；
資料不全的投訴。

(11) 確保骨灰安置所持續營運的財務方案

財務方案見附錄二

(12) 管理方案的執行人及批准人

負責批准管理方案的人員的資料：

一、姓名：吳耀東
職位：永遠榮譽館長
電話：94628256

二、姓名：王廣漢
職位：第五十三屆(2023-2025)值理會 館長
電話：94881595

負責執行管理方案的人員的資料：

一、姓名：施美裙
職位：行政經理
電話：26742194 / 66932220

二、姓名：黎志明
職位：副奉安組主任
電話：26742194

三、姓名：李鈞鋐
職位：高級幹事
電話：26742194

經私營骨灰安置所發牌委員會批准。
Approved by Private Columbaria Licensing Board.

日期 Date: 20 JUN 2025

四、姓名：彭美雅
職位：奉安組幹事
電話：26742194

代表上述骨灰安置所提交本管理方案的人員資料

姓名 : _____

職位 : _____

聯絡電話號碼 : _____

電郵地址 : _____

簽署 : _____

日期 : _____



經私營骨灰安置所發牌委員會批准。
Approved by Private Columbaria Licensing Board.

日期 Date: 20 JUN 2025

經私營骨灰安置所發牌委員會批准。
Approved by Private Columbaria Licensing Board.

日期 Date: 20 JUN 2025

附錄一

交通管理安排報告

經私營骨灰安置所發牌委員會批准。
Approved by Private Columbaria Licensing Board.

日期 Date: 25 JAN 2024

Wun Chuen Sin Kwoon

188 Ping Che Road, Ping Che, Fanling, New Territories

**(Lot Nos. 1627, 10, 11S.A R.P, 11S.A ss1 R.P, 16 S.B R.P,
17S.A & 17R.P in D.D.77, Lot No. 7 in D.D. 79 and Lot
No. 1317 in D.D.82)**

Application for License for Columbarium Use

Traffic Management Plan

December 2021



**CTA Consultants Limited
志達顧問有限公司**

經私營骨灰安置所發牌委員會批准。
Approved by Private Columbaria Licensing Board.

日期 Date: 25 JAN 2024



1. INTRODUCTION

1.1 Background

- 1.1 The Subject Site is located at 188 Ping Che Road, Fanling. The client would like to prepare a management plan in accordance with Section 97 of the Private Columbaria Ordinance to facilitate the application for license.
- 1.2 CTA Consultants Ltd. (CTA) was therefore invited to act as the traffic consultant for preparing a Management Plan focusing on the following areas:
 - i) Traffic & Public Transport arrangement and/or Management;
 - ii) Pedestrian Management Holding capacity for visitors and admission control;
 - iii) Contingency Plan in the event of fire or other emergency situations

1.2 Site Description

- 1.2.1 The Subject Site is located at 188 Ping Che Road, Fanling.
- 1.2.2 This application is for a total number of niches of **6,776**. This is the basis for this Traffic Management Plan.

1.3 Objective

- 1.3 This Report is to present a Traffic Management Plan in accordance with Section 97 of the Private Columbaria Ordinance to facilitate the application for license.



1.4 Structure of the Report

1.4.1 Following this introductory chapter, there are **FIVE** further chapters.

- **Chapter 2 – Transport Context**
- **Chapter 3 – Traffic & Public Transport Arrangement and/or Management**
- **Chapter 4 – Pedestrian Management, Holding Capacity for Visitors and Admission Control**
- **Chapter 5 – Contingency Plan in the event of Fire or other Emergency Situations**
- **Chapter 6 – Summary and Conclusion**





2. TRANSPORT CONTEXT

2.1 Public Transport Facilities in the Vicinity

2.1.1 Table 2.1 shows the existing public transport routes serving Ping Che Road.

Table 2.1 Existing Road-based Public Transport Services in the Vicinity

Mode	Route No.	Terminating Points	Peak Frequency (min)
Bus	79K	Sheung Shui- Ta Kwu Ling	16
GMB	52K	Fanling MTR Station- Sing Ping School (Ping Che Road)	4

2.2 Visitor Flows in Chung Yeung Festival

Chung Yeung Festival, 2018

2.2.1 To reveal the existing traffic conditions on the festival day, a pedestrian survey was conducted during the recent Chung Yeung Festival on 17 October 2018. The Surveyed results are shown in Table 2.2 below.

Table 2.2 Surveyed Visitor Counts to/from Wun Chuen Sin Kwoon in 2018 Chung Yeung Festival

Date	17/10/2018 (Chung Yeung)		
	Columbarium Non-Related	Columbarium Related	Total
Peak hour flow (IN)	352	282	634
Peak hour flow (OUT)	309	247	556

2.2.2 The future visitors is formulated based on the factor of Future niches to the existing occupied niches ($6776/3898 = 1.74$) as shown in Table 2.3

Table 2.3 Future Visitor to/from Wun Chuen Sin Kwoon in Festival Days

Date	Columbarium Non-Related	Future Columbarium Related (Apply a factor of 2.04)	Total Future Visitors
Peak hour flow (IN)	352	491	843
Peak hour flow (OUT)	309	430	739

經私營骨灰安置所發牌委員會批准。
Approved by Private Columbaria Licensing Board

2.2.3 Surveys on the modal split to the existing users has been carried out and the results are given **Table 2.4** and **Table 2.5** below:

**Table 2.4 Modal Split of Future In-Coming Visitors
(Total 843 visitors/hour)**

Transport Mode	Split %	No. of Future Visitors (Columbarium Non-Related) during peak hour		No. of Future Visitors (Columbarium Related) during peak hour (Apply a factor of 2.04)		No. of Future Visitors (Columbarium Related) during peak hour				
Buses	39.8%	140	193	195	269	335	462			
GMBs	15.1%	53		74		127				
Coaches / Shuttle Bus	25.2%	89		124		213				
Private Cars	15.6%	55		77		132				
Taxies	4.3%	15		21		36				
Total	100%	<u>352</u>		<u>491</u>		<u>843</u>				

**Table 2.5 Modal Split of Future Out-Going Visitors
(Total 814 visitors/hour)**

Transport Mode	Split %	No. of Future Visitors (Columbarium Non-Related) during peak hour		No. of Future Visitors (Columbarium Related) during peak hour (Apply a factor of 2.04)		No. of Future Visitors (Columbarium Related) during peak hour				
Buses	39.8%	123	170	171	236	294	406			
GMBs	15.1%	47		65		112				
Coaches / Shuttle Bus	25.2%	78		108		186				
Private Cars	15.6%	48		67		115				
Taxies	4.3%	13		19		32				
Total	100%	<u>309</u>		<u>430</u>		<u>739</u>				

經私營骨灰安置所發牌委員會批准。
Approved by Private Columbaria Licensing Board.

日期 Date: 25 JAN 2024



3. TRAFFIC & PUBLIC TRANSPORT ARRANGEMENT AND/OR MANAGEMENT

3.1 The Plan

- Provide sufficient parking spaces
- Provide shuttle services to meet the expected demand
- Provide space for taxi pick-up/drop-off

Assessment on Parking Provision

3.1.1 The average time for visitors (non-related to columbarium) staying in the area is about 75 minutes. Equating this with the incoming 55 private cars visitors (non-related to columbarium) (assuming an occupancy of 3 person per car), the parking demand will be :

$$= 55 / 3 \times (75 / 60) = 23 \text{ parking spaces}$$

3.1.2 The average time for visitors (related to columbarium) staying in the area purely for the worship is about 40 minutes (30 minutes worship and 10 minutes waiting for transport). Equating this with the incoming 90 private cars visitors (related to columbarium) (assuming an occupancy of 3 person per car), the parking demand will be :

$$= 77 / 3 \times (40 / 60) = 18 \text{ parking spaces}$$

3.1.3 The total parking demand will therefore be 41 parking spaces.

3.1.4 There are 60 car parking spaces provided in Wun Chuen Sin Kwoon which is much greater than the demand of 41 parking spaces. Therefore, it is considered the provision is adequate to meet the demand.

3.1.5 The parking arrangement is shown in **Figure TMP-1, TMP-3 and TMP-4**.

Assessment on Shuttle Services

3.1.6 It is expected 234 coach/ shuttle bus passengers departing the columbarium during the peak hour.

3.1.7 To meet the demand of passenger at the rate of 234 passengers/hr and for an occupancy of 60 passenger per coach, 3.9 coaches (hence 15 mins interval per coach) is required.

3.1.8 For a frequency of every **15 mins interval per Coach**,

- The full carrying capacity of Coach

$$= 60 \text{ passenger} \times (60 / 15) \text{ hour}$$

$$= \underline{\underline{240 \text{ passenger per hour}}} > 213$$

經私營骨灰安置所發牌委員會批准。
Approved by Private Columbaria Licensing Board.

日期 Date:

25 JAN 2024

OK



3.1.9 Therefore, the total Coaches / Shuttle Bus capacity provided at a frequency of every 15 minutes is **240 passengers/hr**, which is greater than the peak demand of **213 passengers/hr**, and therefore is adequate.

3.1.10 For a round trip (to Fanling Station) of 30 minutes, and at frequency of every 15 minutes, it requires a fleet size of **3 coaches**. There are **6 no. coach parking / pick-up / drop spaces** provided at the carpark in Wun Chuen Sin Kwoon, and therefore is adequate.

Assessment on Taxi Pick-up/Drop-off

3.1.11 It is expected there will be **36 taxi passengers** arriving and **32 taxi passengers** departing the columbarium during the **peak hour**.

3.1.12 Assuming an occupancy of 3 person per taxi, the peak demand for taxi is 12 taxi per hour which implies a frequency of every **5 mins interval** per taxi,

3.1.13 The proposed drop-off / pick-up spaces for taxi is at the north-west corner of the site as shown in the attached **Figure TMP-1** and **TMP-6**

Assessment on Public Transport – Buses and GMB

3.1.14 Based on the modal split as given in **Table 2.4** and **2.5**, the public transport demand is:

- 335 bus passengers/hr
- 127 GMB passengers/hr

3.1.15 There is an existing route no. 79K. It is observed that about 15% of the bus is occupied when arriving the bus stop. Hence,

- Total carrying capacity of these two routes (at a frequency of 16 mins interval on average, refers to **Table 2.1**)

$$= (120 \text{ passenger} \times (1 - 0.15)) \times 60 / 16$$

$$= 382 \text{ passengers/hr} > \text{demand of } 335 \text{ passengers/hr} \quad \text{OK}$$

3.1.16 For a frequency of every **5 mins interval** per GMB,

- The full carrying capacity of GMB

$$= (16 \text{ passenger} \times (1 - 0.15)) \times (60 / 5) \text{ hour}$$

$$= 163 \text{ passenger/hr} > \text{demand of } 127 \text{ passengers/hr} \quad \text{OK}$$

3.1.17 Total public transport provision is:

$$= 335 + 127$$

$$= 545 \text{ passenger/hr} > \text{demand of } 462 \text{ passengers/hr} \quad \text{OK}$$

經私營骨灰安置所發牌委員會批准。
Approved by Private Columbaria Licensing Board.



4. PEDESTRIAN MANAGEMENT, HOLDING CAPACITY FOR VISITORS AND ADMISSION CONTROL

Holding Capacity

- 4.1 Based on an average time for visitors (non-related to columbarium) staying in the area is about 75 minutes. Equating this with the incoming visitors would give a maximum number of visitors (non-related to columbarium) staying in the columbarium at any one time is as follows:

$$352 \times 75/60 = 440 \text{ visitors}$$

- 4.2 Based on an average time for visitors (related to columbarium) staying in the area purely for the worship is about 40 minutes (30 minutes worship and 10 minutes waiting for transport). Equating this with the incoming visitors would give a maximum number of visitors staying in the columbarium at any one time is as follows:

$$491 \times 40/60 = 327 \text{ visitors}$$

- 4.3 This will give a total of (440+327=) **767 visitors** staying in the columbarium at any one time
- 4.4 Equating this **767 visitors** with the standard capacity of **0.5 m²** per person, this would require a space of **384 m²**.
- 4.5 A holding area of about (350+120=) **470 m²** is provided as shown in **Figure TMP-1**. This space can hold **940 person** as shown in the calculation below:

$$470 / 0.5 = 940 \text{ persons}$$

- 4.6 The total number of people can be held in the holding area is **940**, which is greater than the expected demand of **767** and is considered sufficient to meet the expected demand.

Pedestrian Management and Admission Control

- 4.7 The Management and Controlling Mechanism is as follows:
- In case of unexpected over-crowding, the staff of Wun Chuen Sin Kwoon will divert all in-coming visitors to the holding area first before releasing them to the Columbarium building
 - If the Columbarium Building is found over-crowd, the staff is let the people to wait inside the holding area temporarily until the over-crowding is relieved

經私營骨灰安置所發牌委員會批准。
Approved by Private Columbaria Licensing Board.



5. CONTINGENCY PLAN IN THE EVENT OF FIRE OR OTHER EMERGENCY SITUATIONS

5.1 Objective

- 5.1.1 The objective is to have a management plan that is able to let visitors to have a safe arrangement during emergency situations, including in the event of fire.
- 5.1.2 Based on the discussion in 4.1, the expected maximum number of people held in Wun Chuen Sin Kwoon will be 767. The emergency plan is to try handle these people for emergency situation.
- 5.1.3 The same holding area is also used to serve the purpose of the “place of safe” as shown in **Figure TMP-1**.

經私營骨灰安置所發牌委員會批准。
Approved by Private Columbaria Licensing Board.

日期 Date: 25 JAN 2024



6. SUMMARY

- 6.1 The followings are the summary of the this Traffic Management Plan:
- i) Provision of **60 private car parking spaces**
 - ii) Provision of **6 coach parking / pick-up / drop spaces**
 - iii) Provision of Shuttle services operating between Wun Chuen Sin Kwoon and Fanling Station, operating at a frequency of **minimum 15 mins interval in festival days**.
 - iv) Taxi pick-up / drop-off will provided near Chung Sin Ancestral Hall as shown in **Figure TMP-1 and TMP-6**
 - v) Holding area of approximately **470 m²** (able to hold **940 persons**) is provided at the South-west corner of the site as shown in **Figure TMP-1**. This area is acting as a buffer area for:
 - a) Managing people in entering the Columbarium, and
 - b) Holding people temporarily during the festival days when the columbarium building is found overcrowding
 - vi) The holding area is also served as the designated place for "*place of ultimate safe*" in the event of emergency.


- 6.2 The detailed arrangement for the Traffic Management Plan is shown in the following Drawings:

Drawing/ Figure No.	Title	Description
LS-03	Master Layout Plan	The general arrangement for the whole site
TMP-1	Master Plan	The traffic arrangement for the whole site
TMP-2	Pick-up / Drop-off Location	Off-site pick-up /drop-off (For Shuttle Bus)
TMP-3	Road Markings and Traffic Aids for Car Park 1 & 2	Road markings and traffic signs for Car Park 1 & 2
TMP-4	Road Markings and Traffic Aids for Car Park 3	Road markings and traffic signs for Car Park 3
TMP-5	Temporary Signage	Temporary signage for directing people and drivers during the festival periods.
TMP-6	Pick-up / Drop-off Arrangement (For Taxi)	Temporary arrangement for taxi during the festival periods

經私營骨灰安置所發牌委員會批准。
Approved by Private Columbaria Licensing Board.

日期 Date:

25 JAN 2024

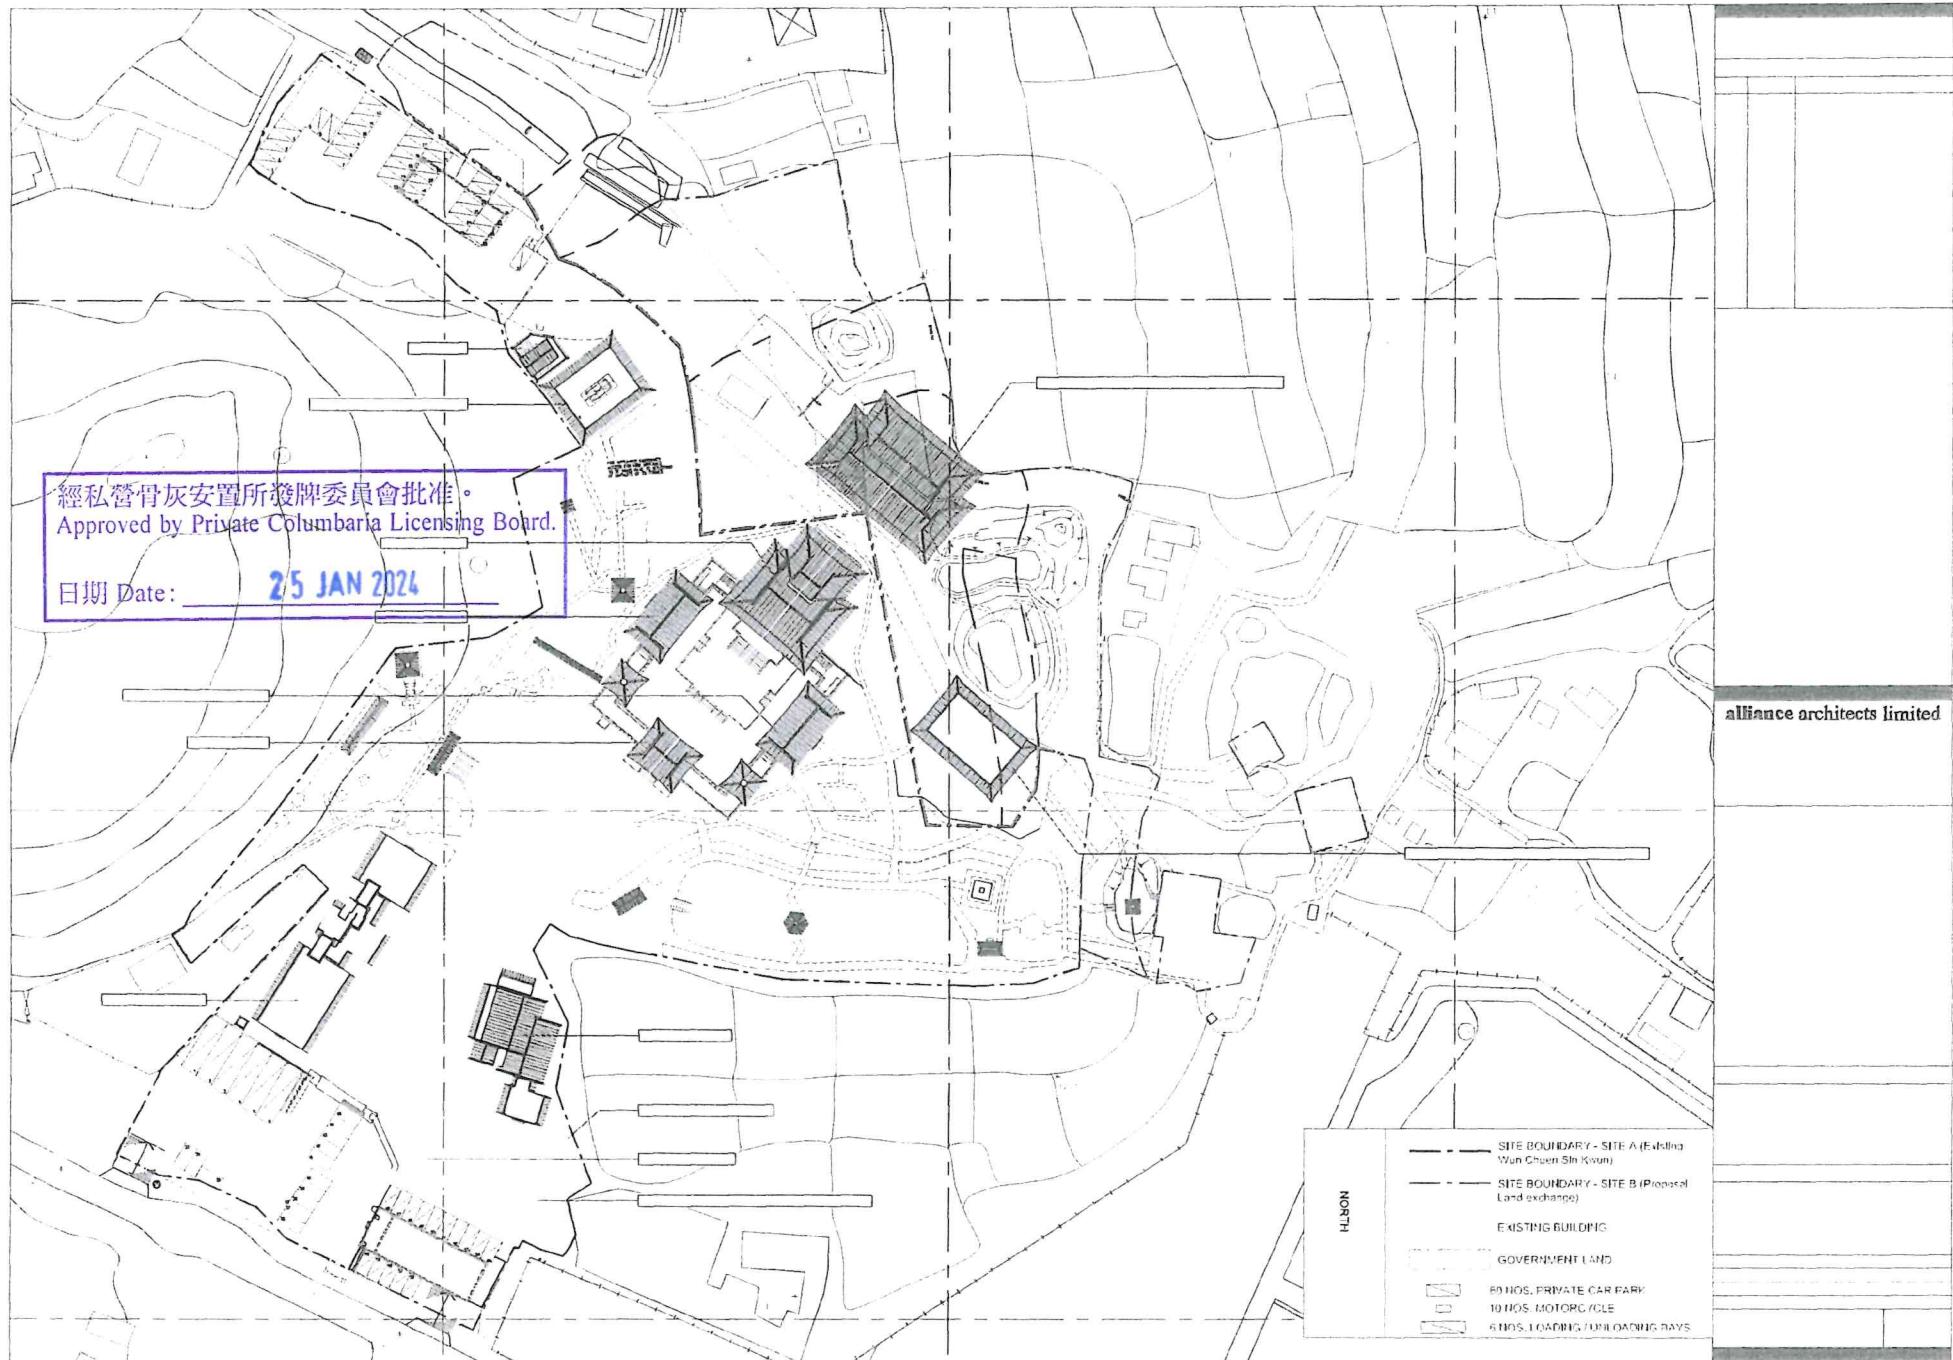

**CAR PARK 3**

- 32 nos. OF PRIVATE CAR PARKING SPACES
- 2 nos. OF MOTORCYCLE PARKING SPACES

經私營骨灰安置所發牌委員會批准。
Approved by Private Columbaria Licensing Board.

日期 Date: **25 JAN 2024**

CAR PARK 2

- 13 nos. OF PRIVATE CAR PARKING SPACES
- 6 nos. OF COACH PARKING SPACES
- 8 nos. OF MOTORCYCLE PARKING SPACES

CAR PARK 1

- 15 nos. OF PRIVATE CAR PARKING SPACES

HOLDING AREA
(~120m²)

TAXI PICK-UP AREA

HOLDING AREA
(~350m²)

TAXI DROP-OFF AREA

FIGURE NO.:

TMP-1

PROJECT TITLE:

WCSK - License application for Existing Columbarium

PROJECT NO.:

18103HK

DRAWING TITLE:

MASTER PLAN

SCALE:

1 : 1600@A4

DATE:

02 JUL 2020

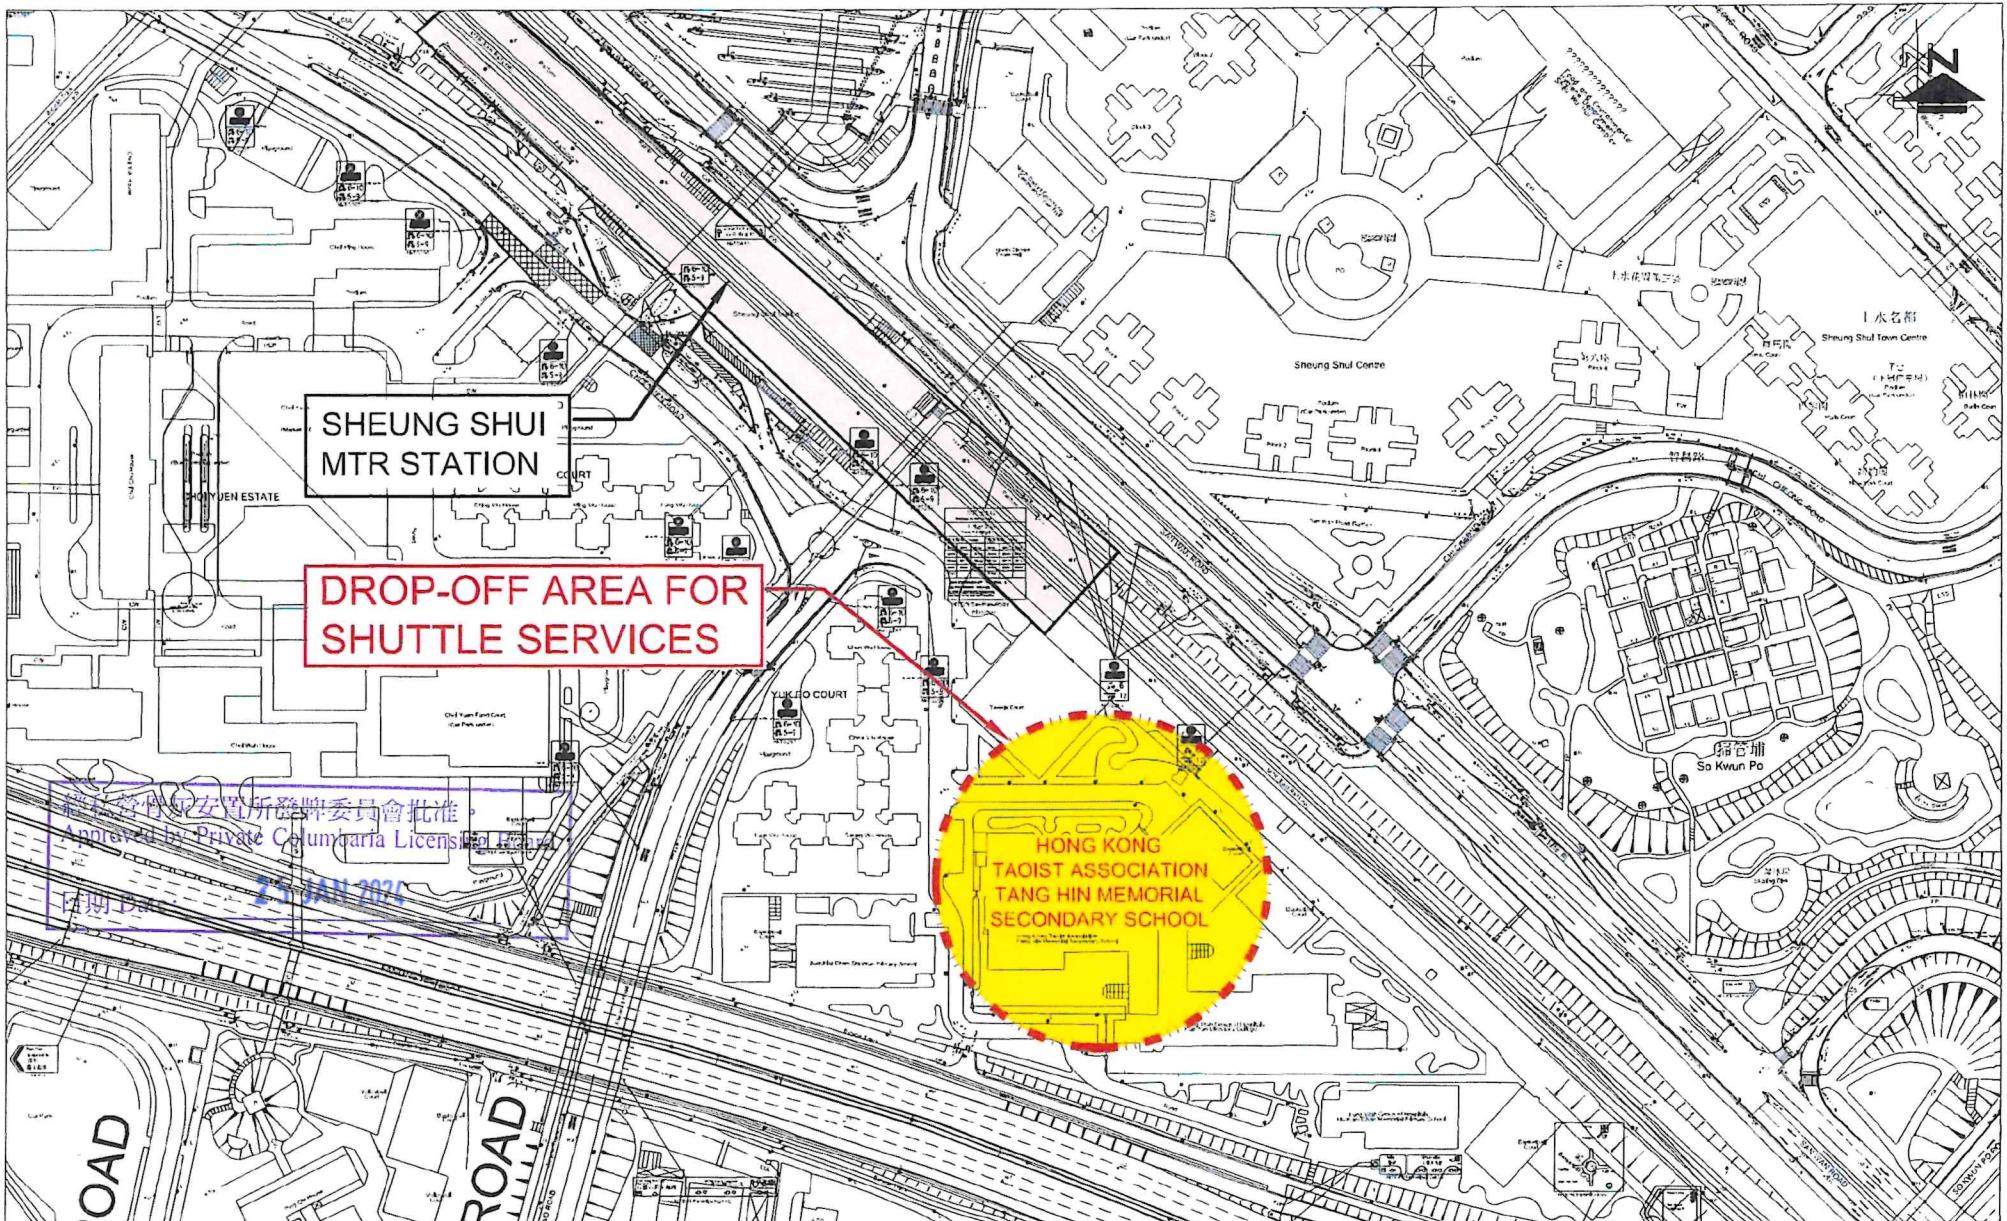
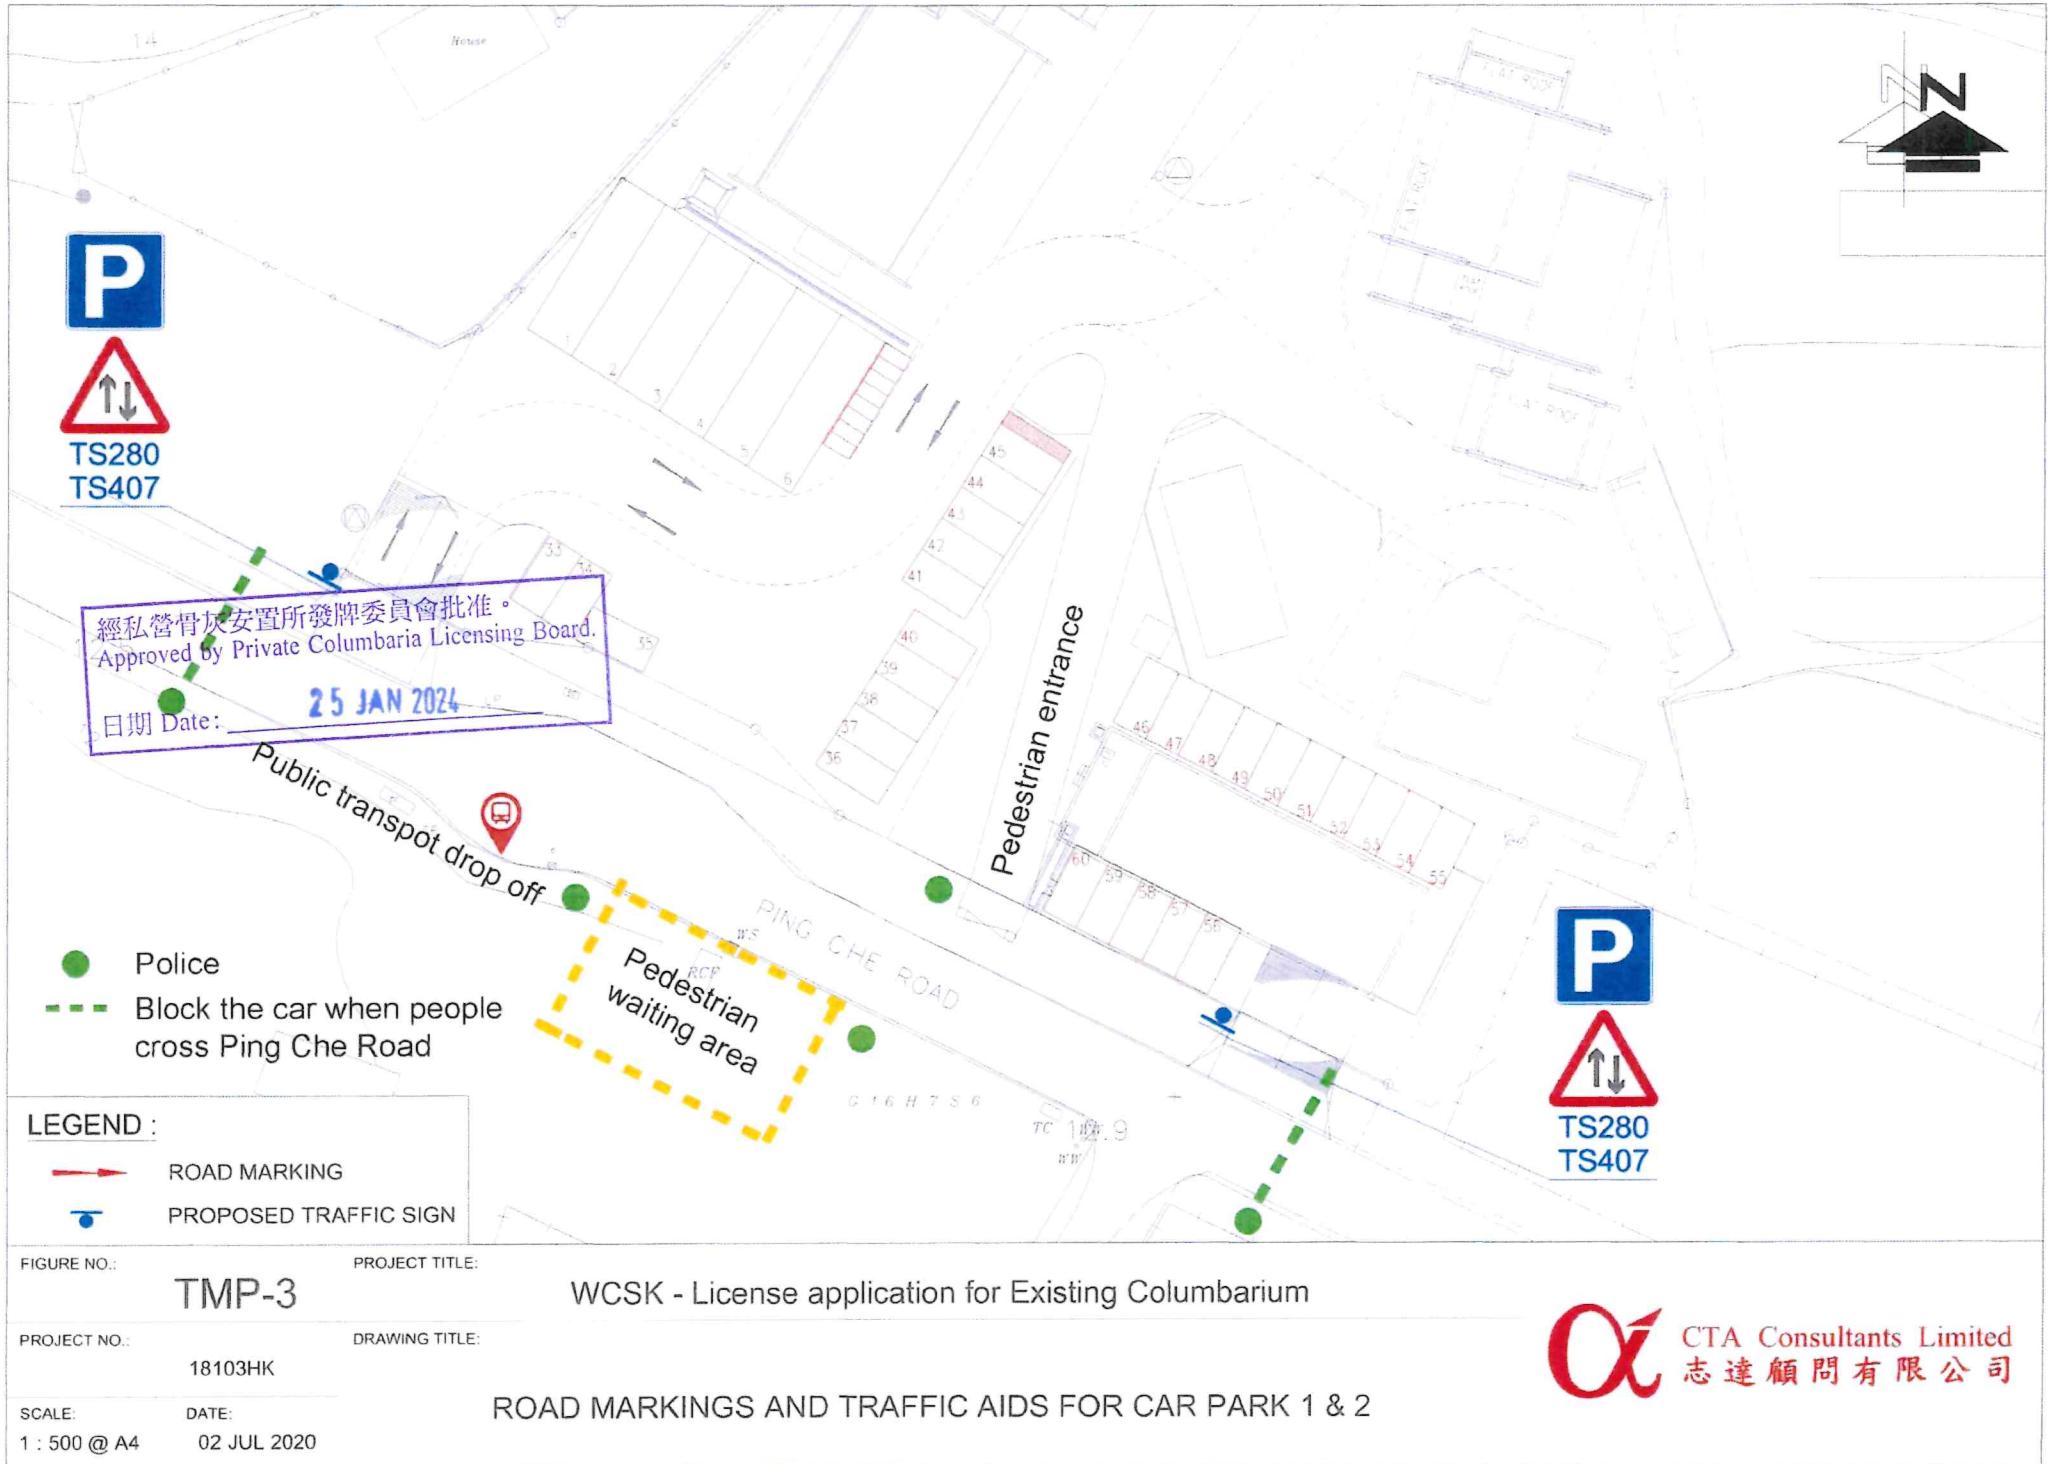


FIGURE NO.:	PROJECT TITLE:
TMP-2	WCSK - License application for Existing Columbarium
PROJECT NO.:	DRAWING TITLE:
18103HK	PICK-UP / DROP-OFF LOCATION
SCALE: 1 : 2500@A4	DATE: 02 JUL 2020

α CTA Consultants Limited
志達顧問有限公司



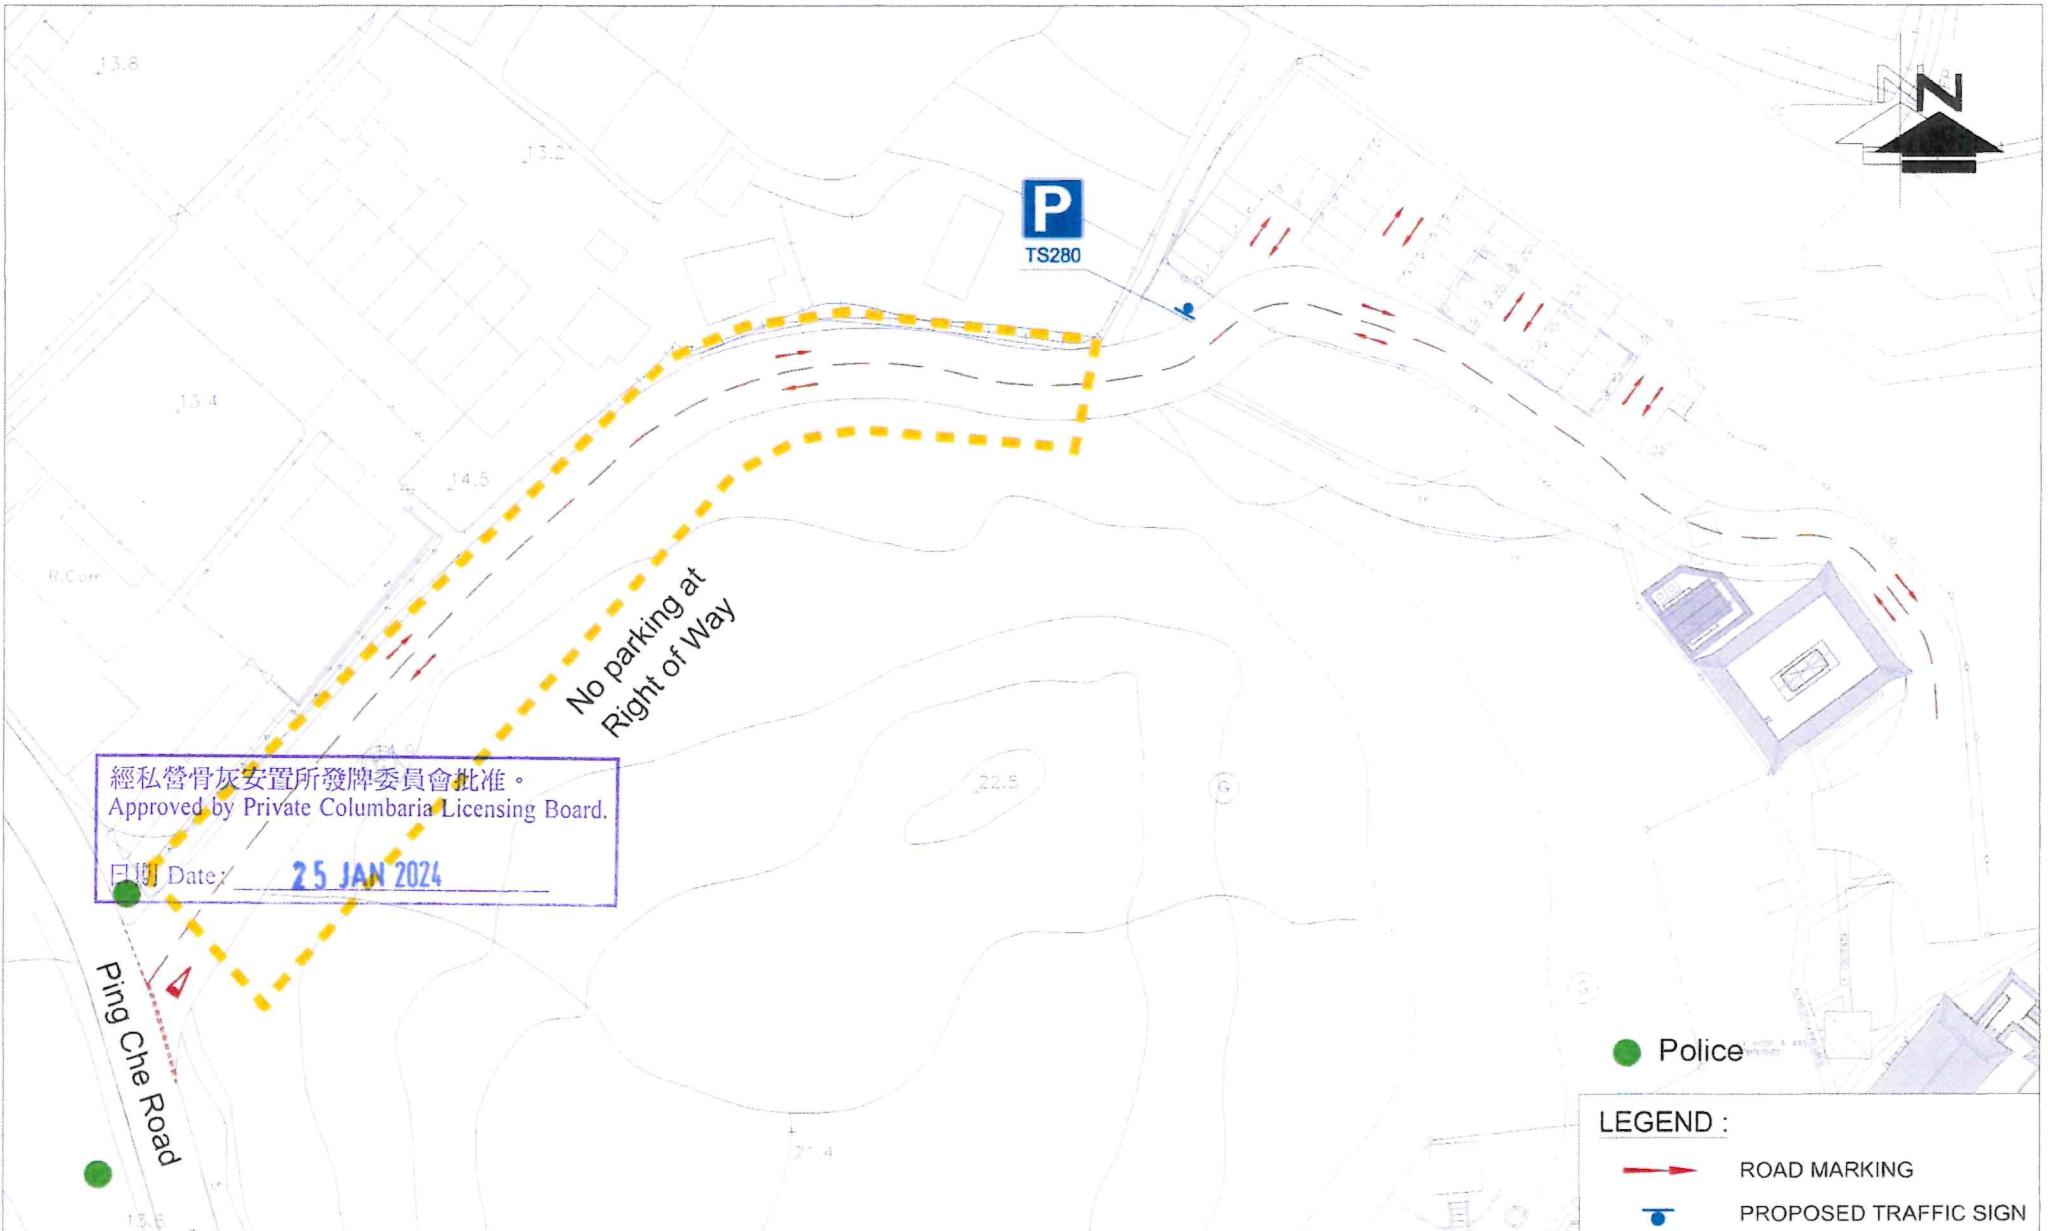


FIGURE NO.:

TMP-4

PROJECT TITLE:

WCSK - License application for Existing Columbarium

PROJECT NO.:

18103HK

DRAWING TITLE:



SCALE:

1 : 800 @ A4

DATE:

02 JUL 2020

ROAD MARKINGS AND TRAFFIC AIDS FOR CAR PARK 3

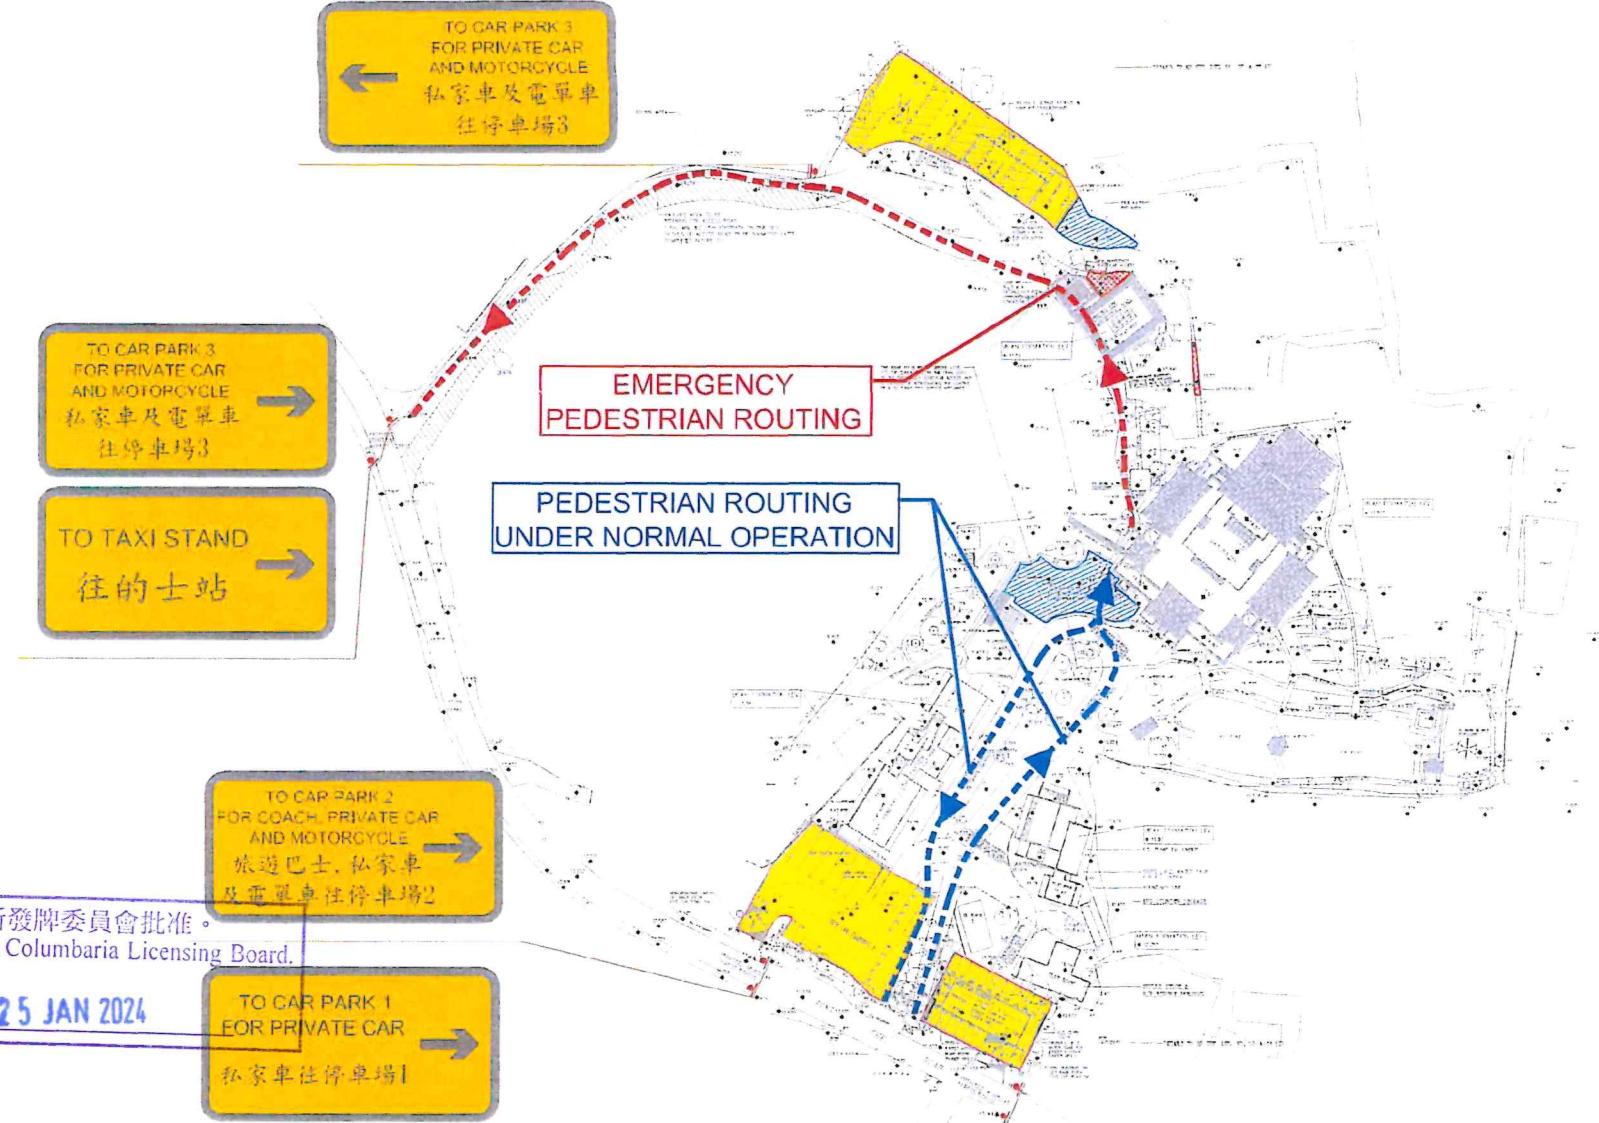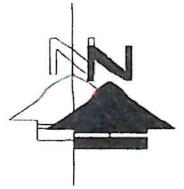

經私營骨灰安置所發牌委員會批准。

Approved by Private Columbaria Licensing Board.

日期 Date: **25 JAN 2024**

FIGURE NO.:
TMP-5

PROJECT TITLE:

WCSK - License application for Existing Columbarium

PROJECT NO.:

18103HK


DRAWING TITLE:

SCALE:

02 JUL 2020

1 : 1600 @ A4

TEMPORARY SIGNAGE

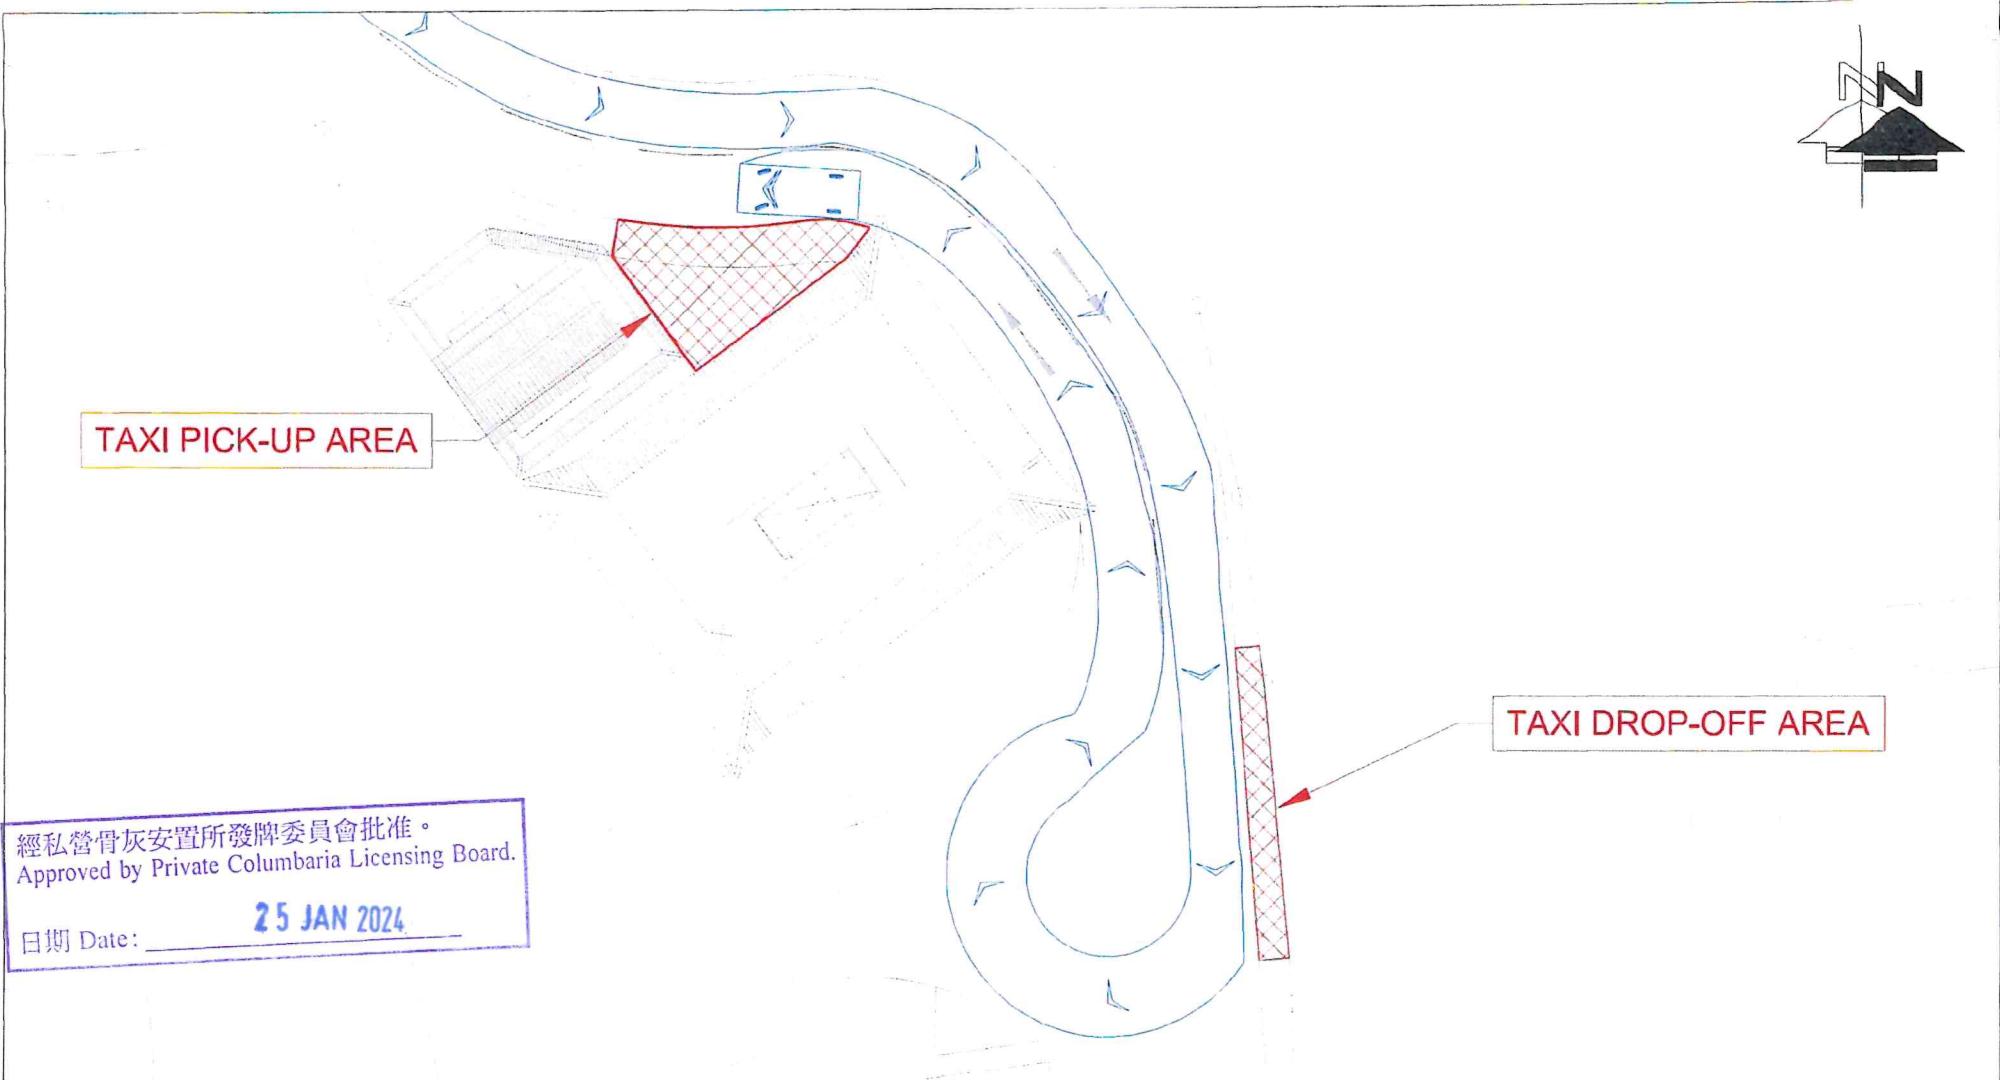

經私營骨灰安置所發牌委員會批准。
Approved by Private Columbaria Licensing Board.

日期 Date: 25 JAN 2024

LEGEND :



SWEPT PATH

FIGURE NO.:	TMP-6	PROJECT TITLE:	WCSK - License application for Existing Columbarium
PROJECT NO.:	18103HK	DRAWING TITLE:	PICK-UP / DROP-OFF ARRANGEMENT FOR TAXI
SCALE:	1 : 300 @ A4	DATE:	02 JUL 2020

附錄三

消防安全指引

經私營骨灰安置所發牌委員會批准。
Approved by Private Columbaria Licensing Board.

日期 Date: 25 JAN 2024

消防安全指引- 私營骨灰安置所職員適用

當你發現火警時…

1. 高聲警生附近人士有火警發生
2. 打電話 999 報火警及提供以下骨灰安置所名稱及地址

雲泉仙館

新界粉嶺打鼓嶺坪輋路 188 號 (丈量約份第 77 約地段第 11 號 A 分段餘段、第 16 號 B 分段餘段(部分)及第 17 號餘段(部分))

3. 在安全情況下，所有可燃物品移離火源
4. 如火勢不大及在安全情況下，使用滅火筒或消防喉轆(如有)滅火
5. 如火勢太大或不能控制時，將所有訪客疏散離開火警現場
6. 當所有人員撤離後，關上火警單位大門及將所有訪客撤離往指定集合地點
7. 聯絡到場之消防人員，以提供資料及協助


職員必須熟悉…

1. 骨灰安置所之整體消防安全計劃
2. 所有由骨灰安置所前往指定集合地點之逃生路線
3. 以下消防裝置之位置及操作:
3.1 滅火筒及消防喉轆

經私營骨灰安置所發牌委員會批准。
Approved by Private Columbaria Licensing Board.


日期 Date: 25 JAN 2024

附圖七

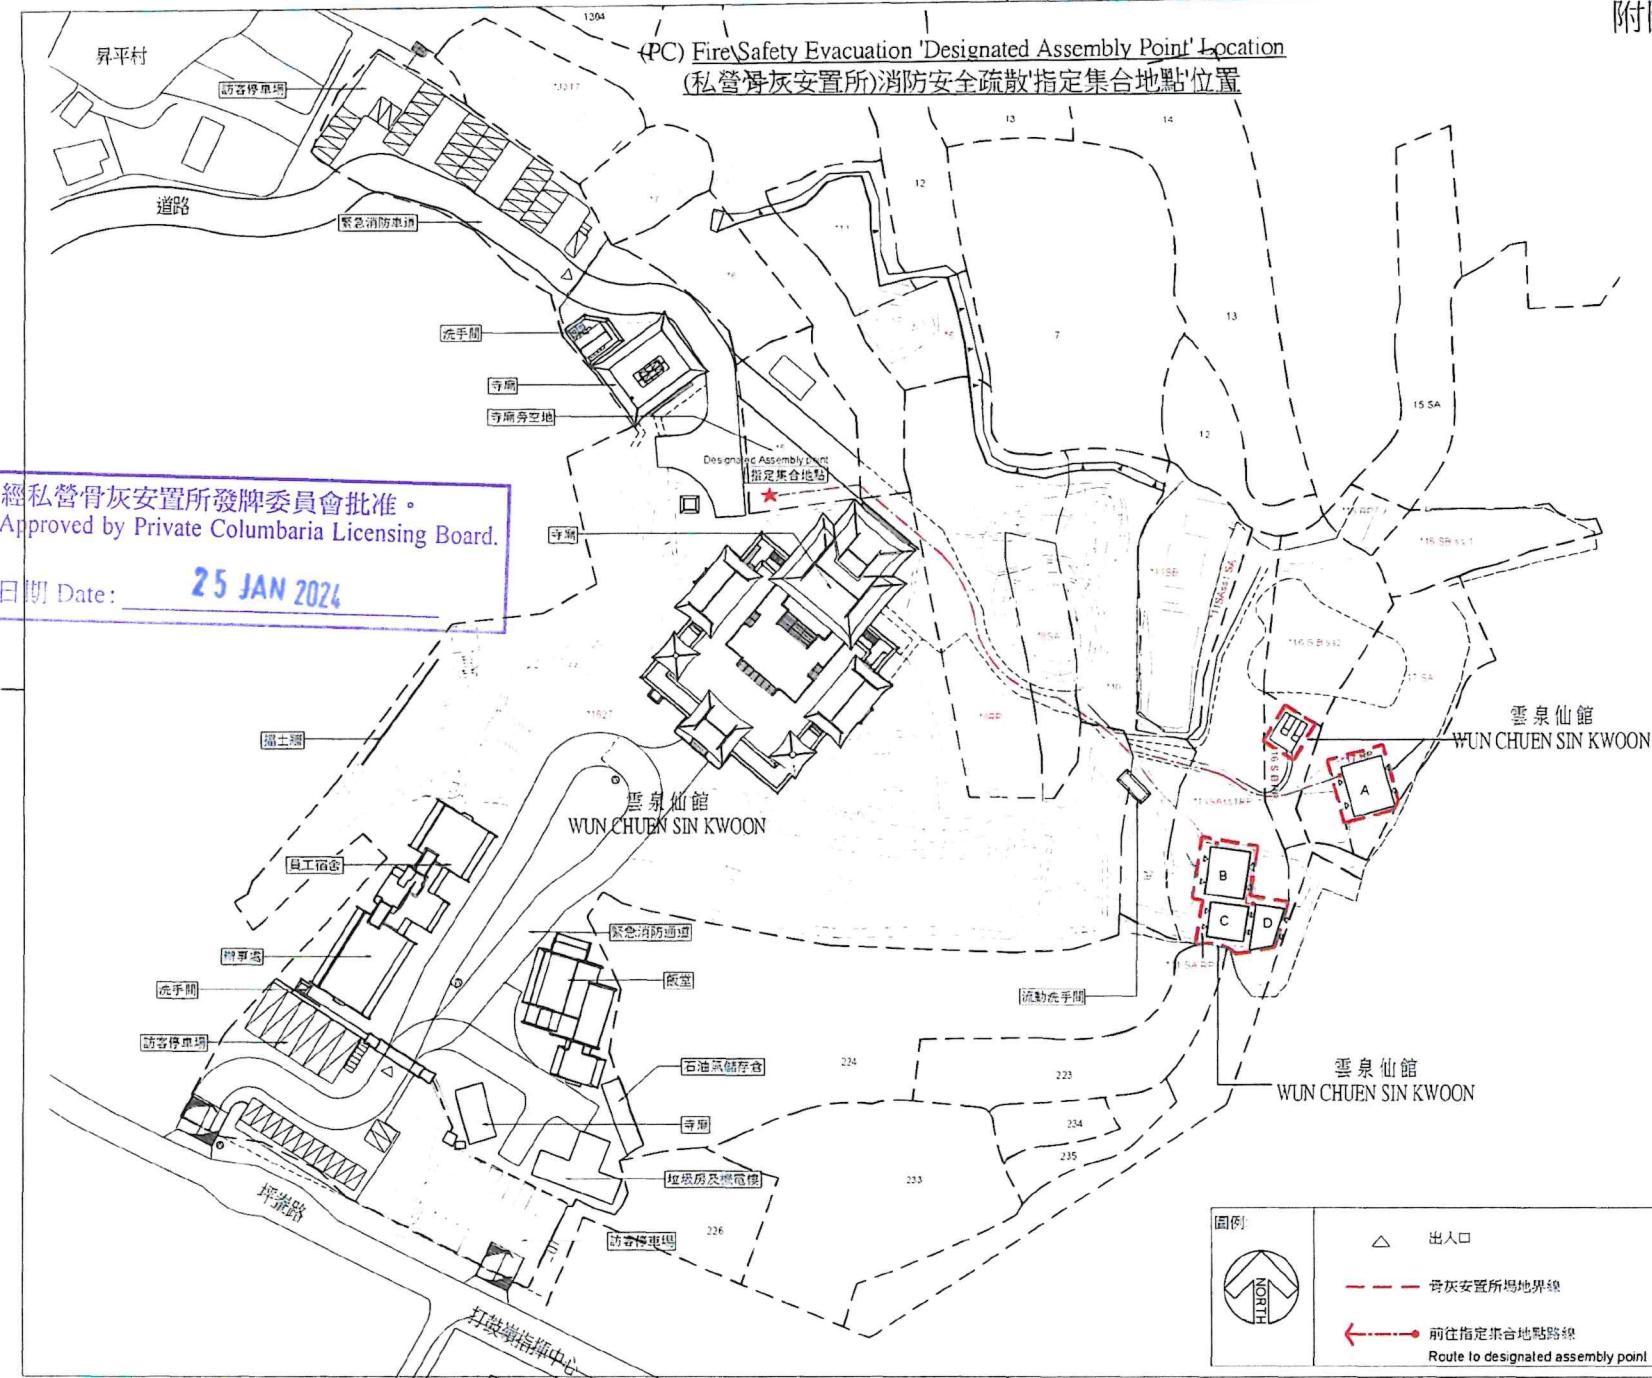

(PC) Evacuation Route Plan


(私營骨灰安置所)逃生路線圖

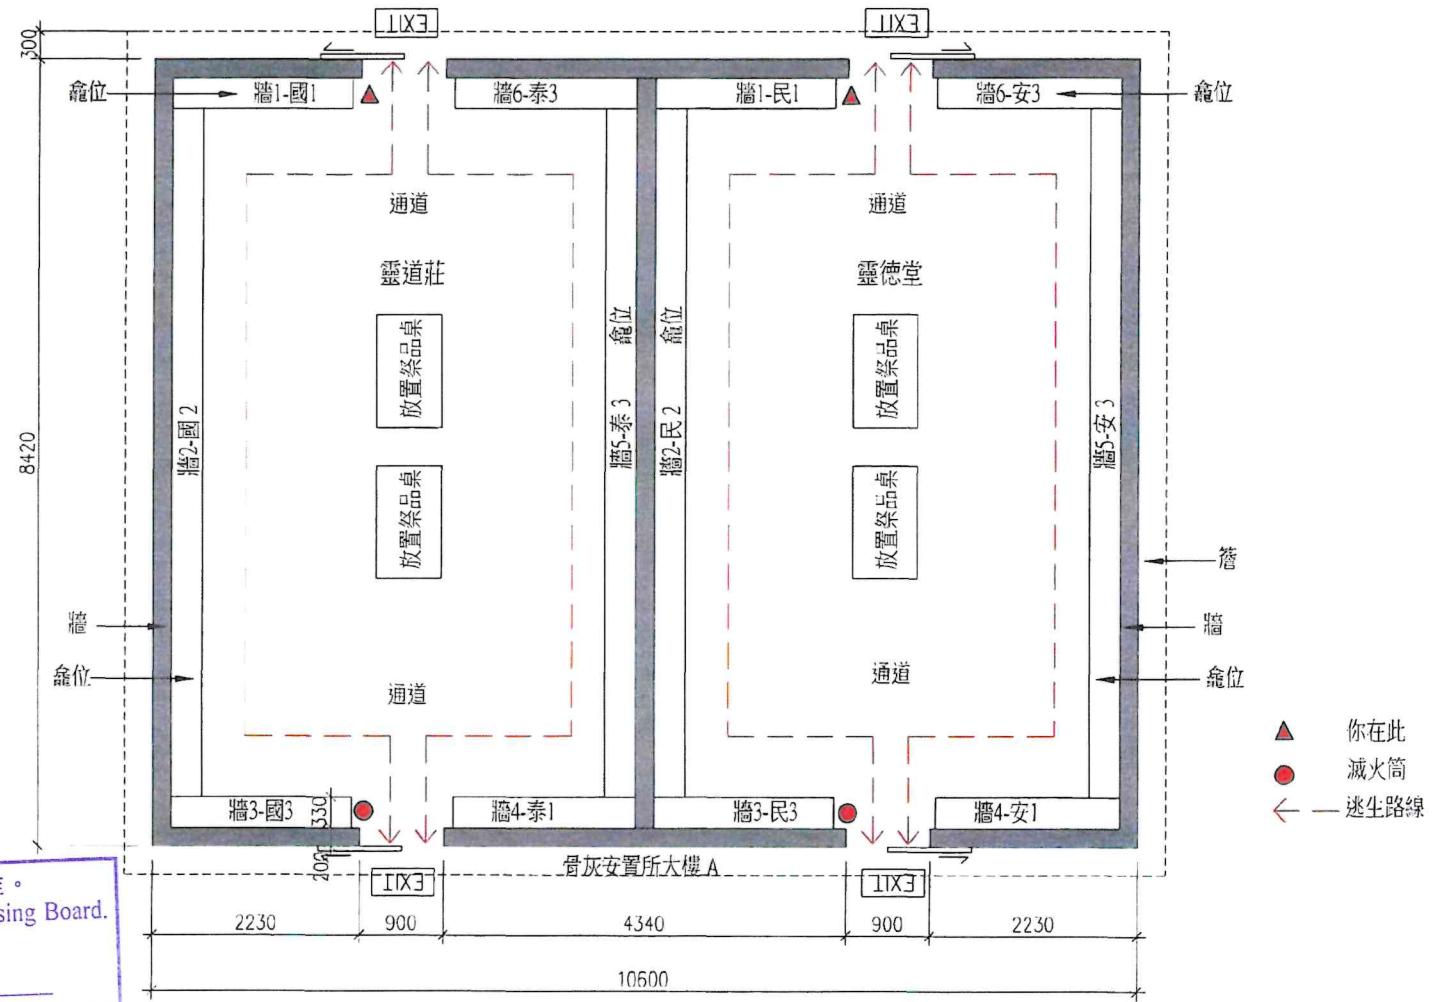

骨灰安置所大樓 A (靈道莊, 靈德莊)

alliance architects limited 2/F WO FOO COMMERCIAL BUILDING, NO.572-576 NATHAN ROAD, YAU MA TEI, KOWLOON, HK Tel 2104 2322 Fax 2104 2277 info@alliancehk.com	EXISTING COI UMBARIUM OF WUN CHUEN SIN KWON	Drawing Title (PC) EVACUATION ROUTE PLAN FOR BUILDING A	REV DATE DESCRIPTION	REV DATE DESCRIPTION	Drawn: JL Date: JAN 2019 Job No: AA-11-119
					Check: TC Scale: 1:75 (A4) Drawing No: REP-1

(PC) Evacuation Route Plan
(私營骨灰安置所)逃生路線圖

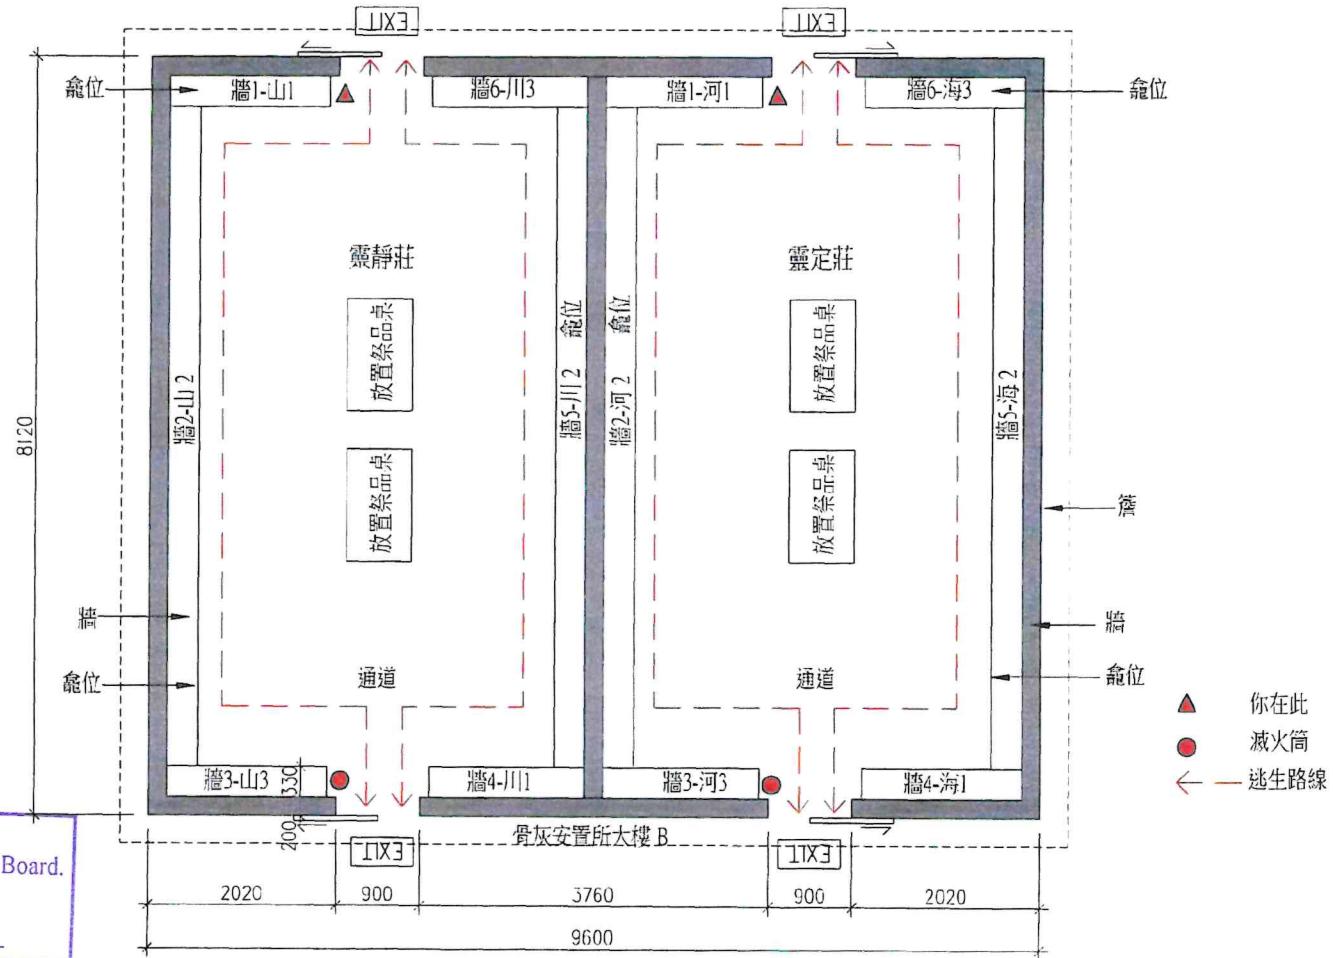


經私營骨灰安置所發牌委員會批准。
Approved by Private Columbaria Licensing Board.

日期 Date: 25 JAN 2024

骨灰安置所大樓 B (靈靜莊, 灵定莊)

(PC) Evacuation Route Plan

(私營骨灰安置所)逃生路線圖

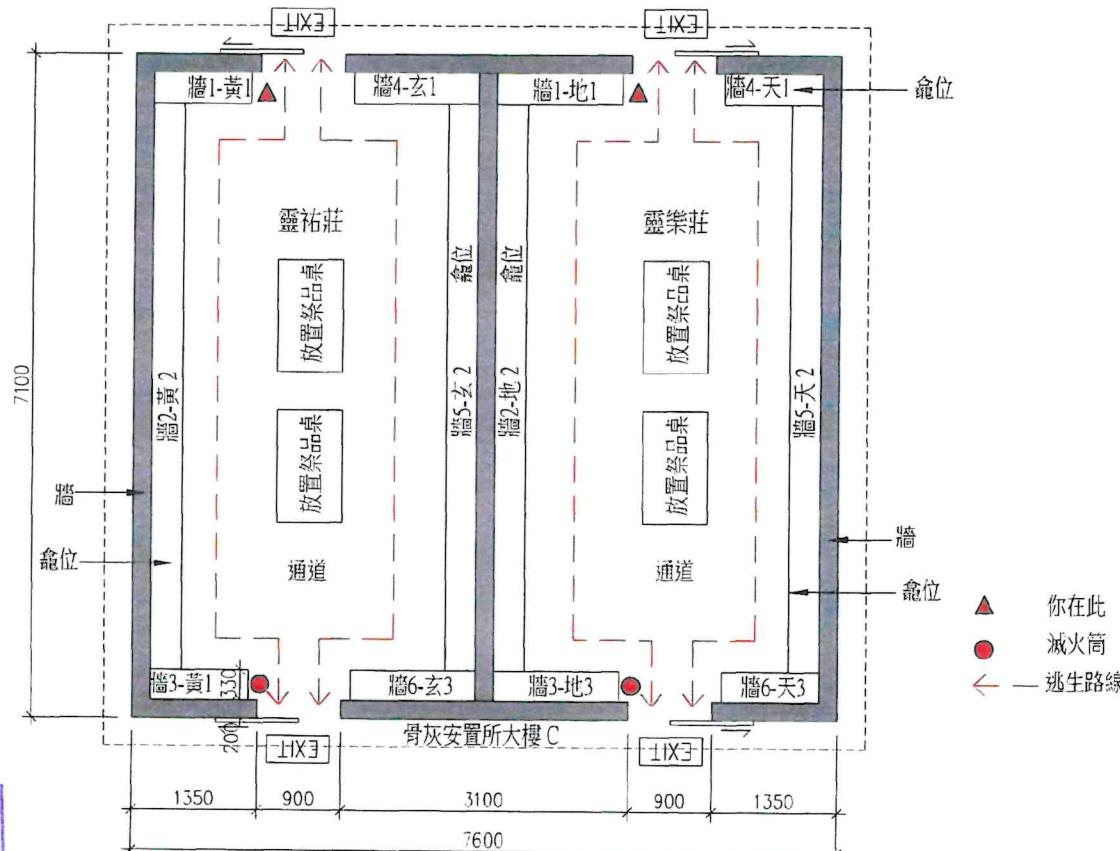


經私營骨灰安置所發牌委員會批准。
Approved by Private Columbaria Licensing Board.

日期 Date: 25 JAN 2024

骨灰安置所大樓 C (靈祐莊, 靈樂莊)

alliance architects limited 22F KO FOO COMMERCIAL BUILDING, NO 574-576 NAI HAM ROAD, YAU MA TEI, KOWLOON HK Tel: 2104 2333 Fax: 2104 2277 info@allien.com.hk	EXISTING COLUMBARIUM OF WUN CHUEN SIN KWON	Drawing Title (PC) EVACUATION ROUTE PLAN FOR BUILDING C	REV DATE DESCRIPTION	REV DATE DESCRIPTION	Drawn JL	Date JAN 2019	Job No AA-11-119
Check TC	Scale 1:75 (A4)	Drawing No REP-3					

(PC) Evacuation Route Plan
(私營骨灰安置所)逃生路線圖

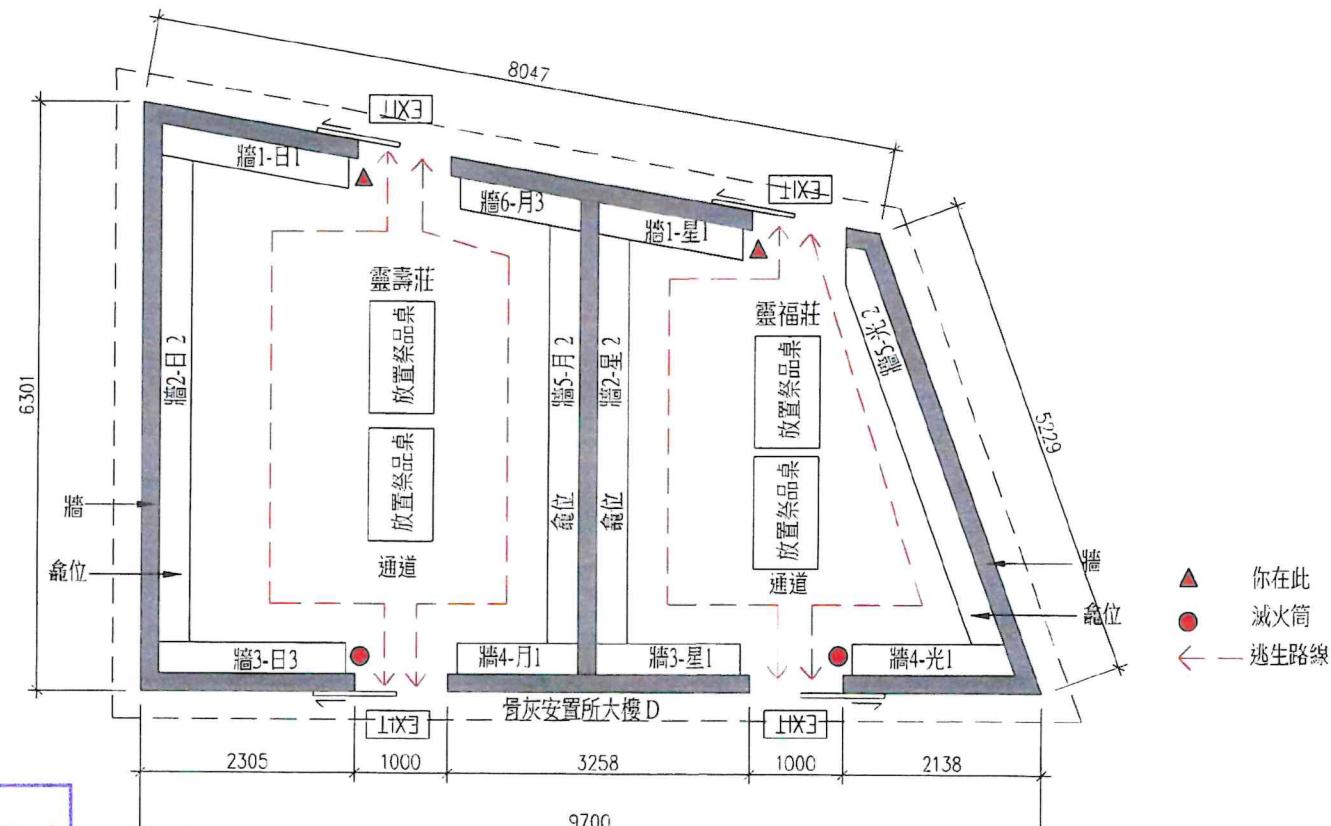

經私營骨灰安置所發牌委員會批准。
Approved by Private Columbaria Licensing Board.

日期 Date: 25 JAN 2024

骨灰安置所大樓 D (靈壽莊, 靈福莊)

alliance architects limited 2/F WO FOO COMMERCIAL BUILDING, NO 574-576 NATHAN ROAD, YAU MA TEI, KOWLOON, HK Tel 2104 2322 Fax 2104 2277 info@alliancehk.com	EXISTING COLUMBARIUM OF WUIN CHUEN SIN KWON	Drawing Title (PC) EVACUATION ROUTE PLAN FOR BUILDING D	REV DATE DESCRIPTION	REV DATE DESCRIPTION	Drawn JL	Date JAN 2019	Job No AA-11-119
					Check TC	Scale: 1:75 (A4)	Drawing No REP-4


附錄四

就截算前骨灰安置所申請牌照的建議圖則

經私營骨灰安置所發牌委員會批准。
Approved by Private Columbaria Licensing Board.

日期 Date: 25 JAN 2024

建議場地平面圖
就截算前骨灰安置所的牌照申請

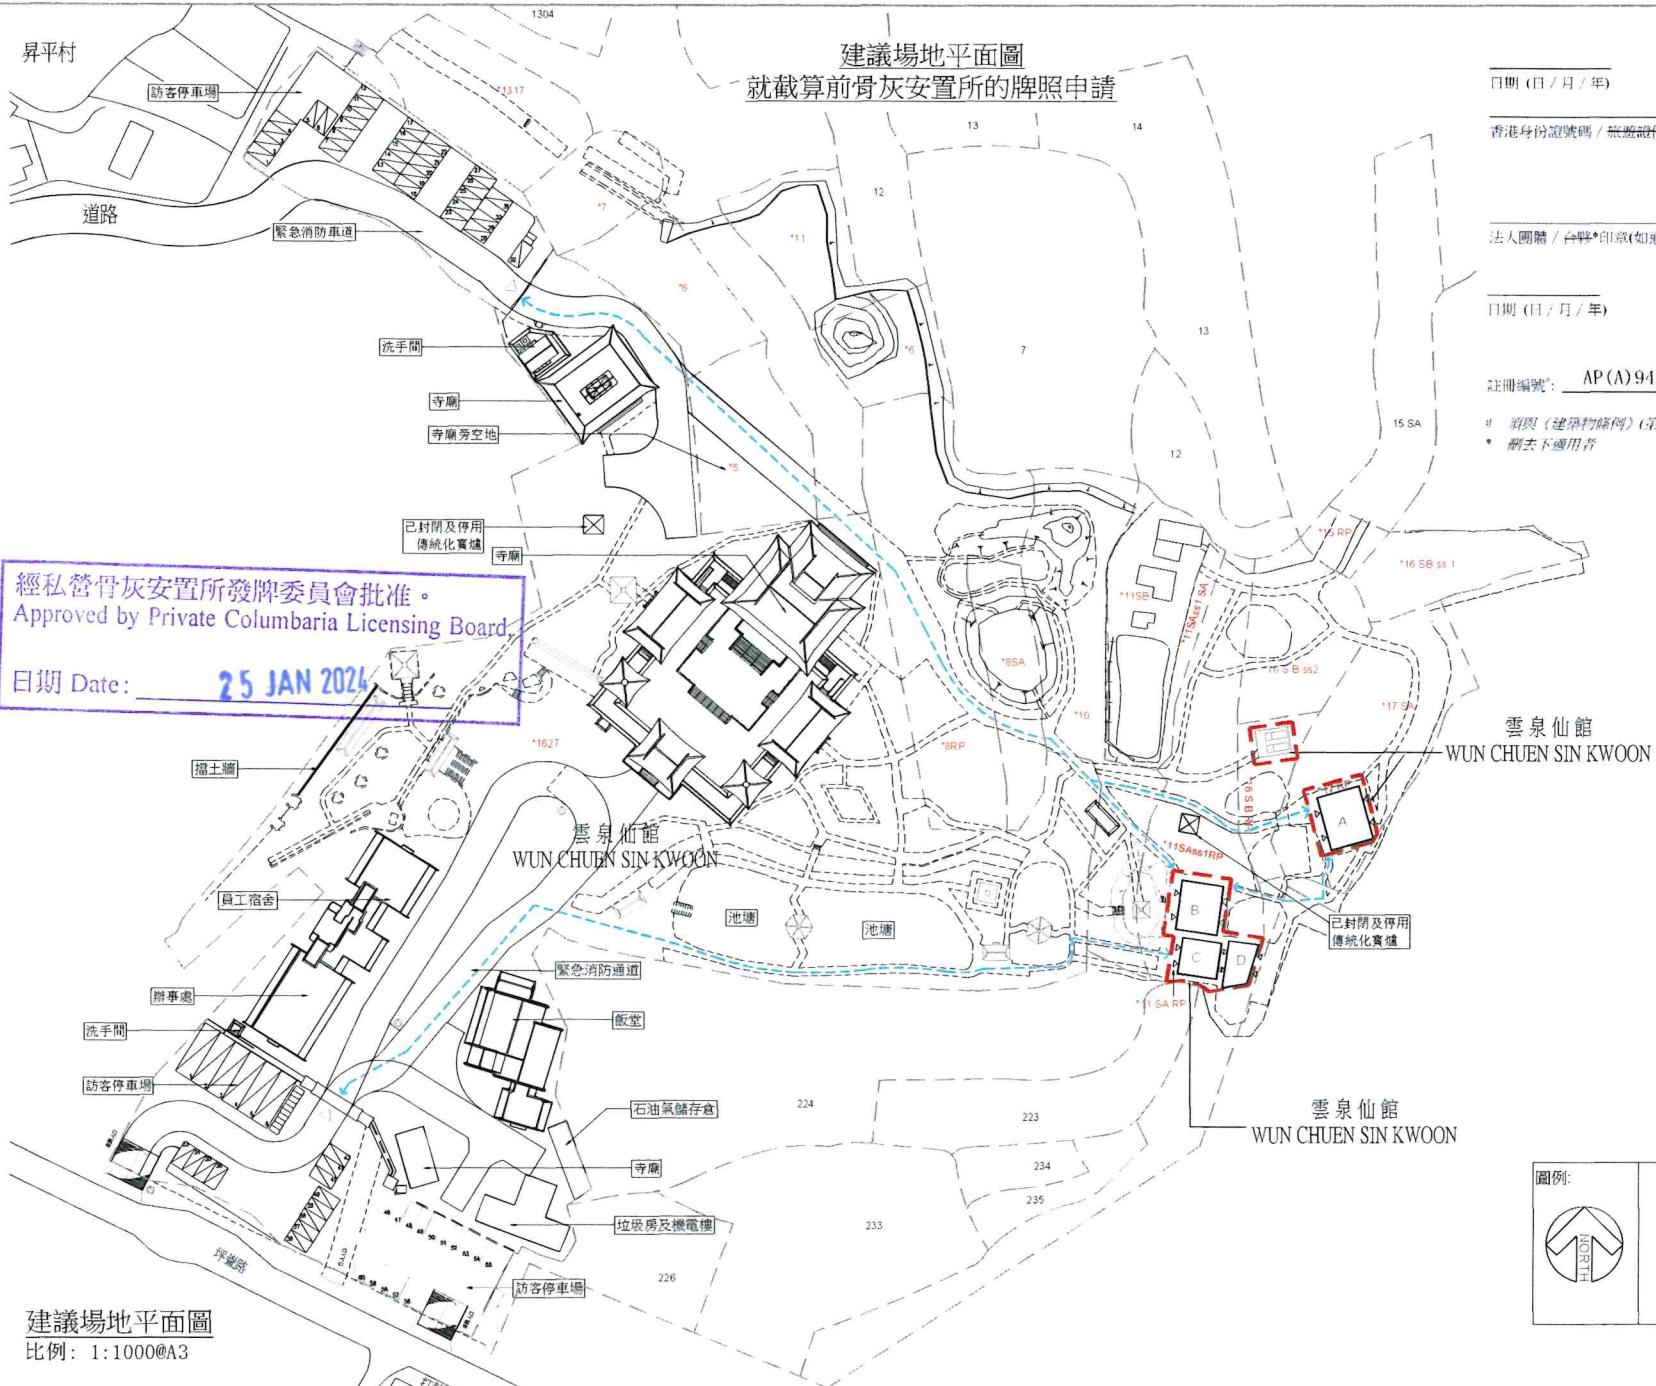

建議布局圖 就截算前骨灰安置所的牌照申請



建議布局圖
比例: 1:500@A3

骨灰安置所名稱: 雲泉仙館
地址: 新界粉嶺打鼓嶺坪峯路188號 (丈量約份第77約地段第11號A分段餘段、第16號B分段餘段(部分)及第17號餘段(部分))

經私營骨灰安置所發牌委員會批准。
Approved by Private Columbaria Licensing Board.
25 JAN 2024
日期 Date: _____


日期 (日 / 月 / 年) _____
申請人(如屬自然人) / 律授權人士 / 指授律師姓名及簽署
香港身份證號碼 / 旅遊證件號碼 _____

法人團體 / 合夥*印啟(如適用)
趙崇堅

日期 (日 / 月 / 年) _____
認可人士/註冊結構工程師* 簽署和姓名
(認可人士註冊結構工程師指依據《建築物條例》
(第123章)第3條註冊的人士)


註冊編號: AP(A)94/95 註冊有效期間滿日期: 05 - 08 - 2025

指《建築物條例》(第123章)第3條所指的名冊相序
• 刪去不適用者

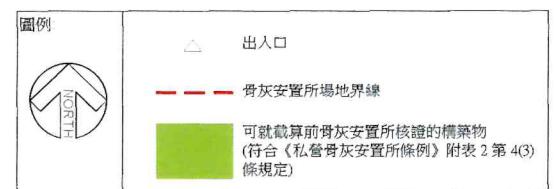

藝聯建築師有限公司
檔案編號: AA-11-119
圖則編號: LP-002

建議樓面平面圖
就截算前骨灰安置所的牌照申請

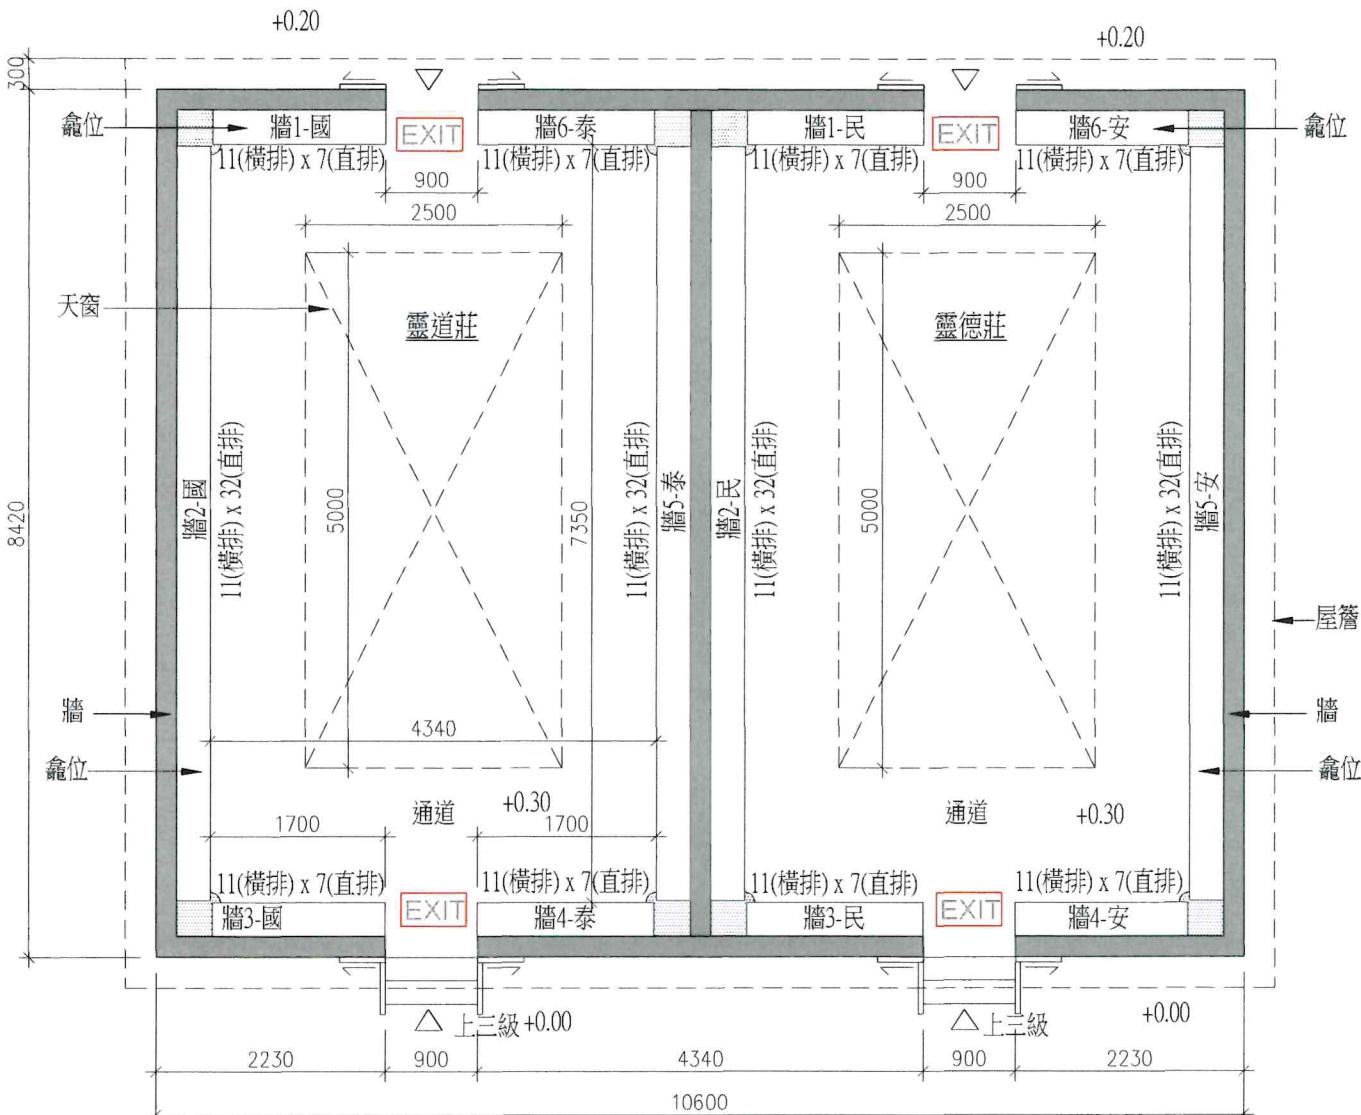

建議骨灰安置所大樓A (龕堂-靈道莊, 靈德莊) 地下樓面平面圖
比例: 1:50@A3

骨灰安置所名稱: 雲泉仙館

地址: 新界粉嶺打鼓嶺坪峯路188號 (丈量約份第77約地段第11號A分段餘段、第16號B分段餘段(部分)及第17號餘段(部分))

經私營骨灰安置所發牌委員會批准。
Approved by Private Columbaria Licensing Board.

日期 Date: 25 JAN 2024

說明:

- 趕門 (於開放時間保持開啟)
- EXIT 出路牌
- △ 出入口
- 非龕位用途
- 天窗

龕位編號請參考立面圖:

牆	圖紙編號:
靈道莊	
牆1-3, 國	EL - 001
牆4-6, 泰	EL - 001
靈德莊	
牆1-3, 民	EL - 002
牆4-6, 安	EL - 002

日期 (日 / 月 / 年) 中請人(如屬自然人)/獲授權合夥人*姓名及簽署

香港身份證號碼 / 紮邊證件號碼

法人團體 / 合夥*印章(如適用)

趙崇堅

日期 (日 / 月 / 年)

認可人士/註冊結構工程師* 簽署和姓名
(認可人士註冊結構工程師須根據《建築物條例》
(第123 章)第3 條註冊的人士)

註冊編號: AP(A)94/95 註冊有效期屆滿日期: 05 - 08 - 2025


* 指與《建築物條例》(第123 章)第3 條所指的註冊相符
• 刪去不適用者

藝聯建築師有限公司

檔案編號:	AA-11-119
圖則編號:	LP-003

建議樓面平面圖

說明:

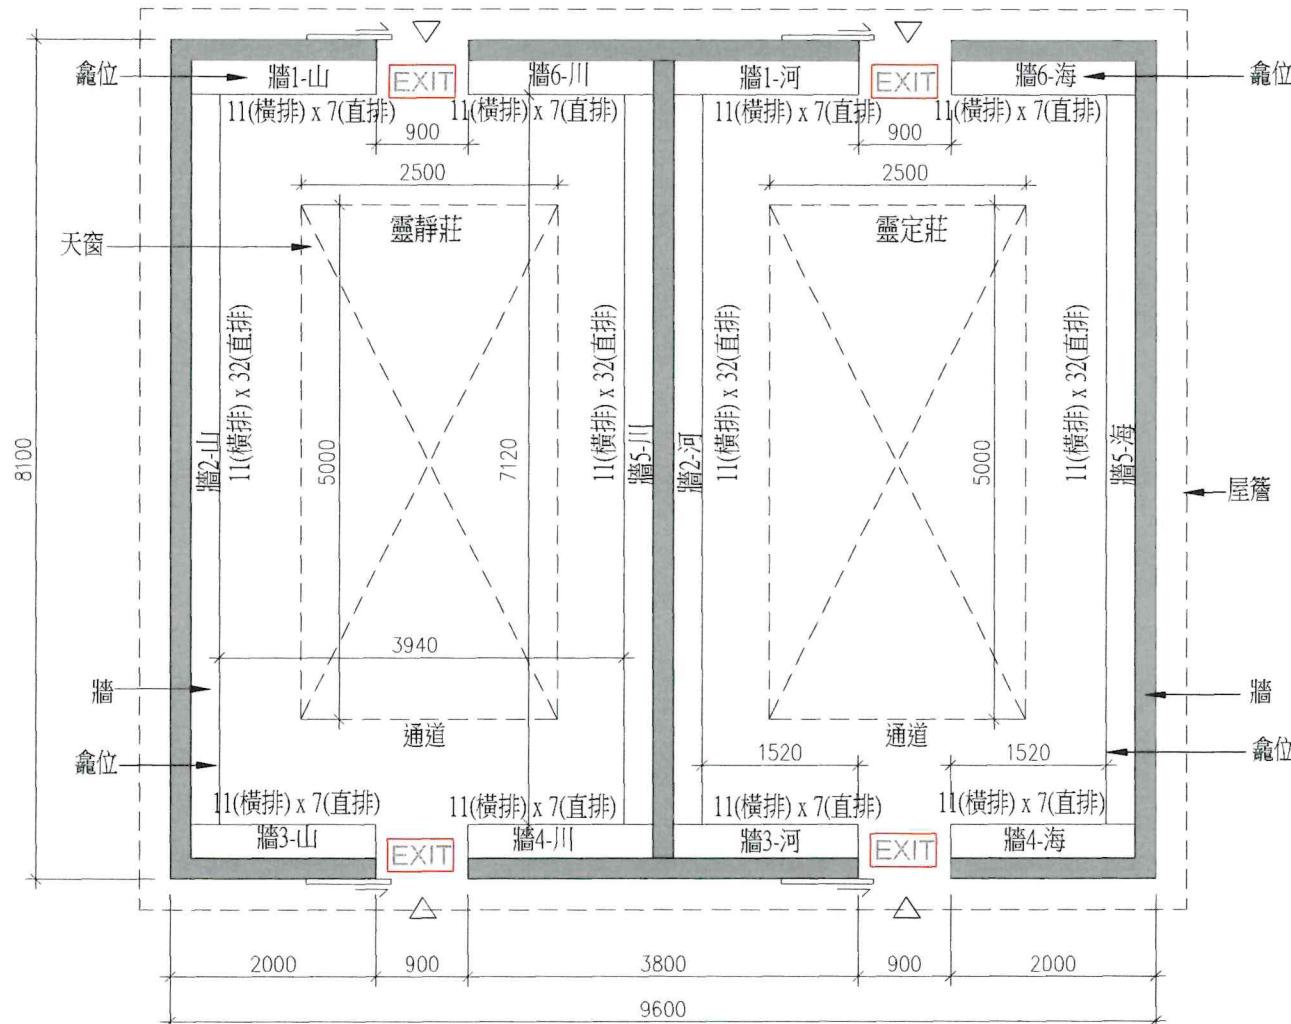

骨灰安置所大樓B (龕堂-靈靜莊, 瞭定莊) 地下樓面平面圖

骨灰安置所名稱：雲泉仙館

地址：新界粉嶺打鼓嶺坪峯路188號（丈量約份第77約地段第11號A分段餘段、第16號B分段餘段（部分）及第17號餘段（部分））

經私營骨灰安置所發牌委員會批准。
Approved by Private Columbaria Licensing Board

日期 Date:

25 JAN 2024

牆	圖紙編號:
靈靜莊	
牆1-3,山	EL - 003
牆4-6,川	EL - 003
靈定莊	
牆1-3,河	EL - 004
牆4-6,海	EL - 004

申請人(印/簽名)：朱曉輝 身份證號碼：44010619820101101X

香港身份證號碼 / Hong Kong Identity Card No.

法人團體 / 台帳*印章(如適用)

趙忠堅

日期(月/日/年)

認可人士/註冊結構工程師^a 簽署和姓名
(認可人士/註冊結構工程師指根據《建築物條例》
(第123章)第3條註冊的人士)


本圖為附錄，AP(八)94/95 本圖為附錄，05 - 08 -2025

◆ 適用《建築物條例》(第123章)第3條所指的名冊相符
◆ 刪去不適用

藝聯建築有限公司

檔案編號:	AA-11-119
圖則編號:	LP-004

建議樓面平面圖
就截算前骨灰安置所的牌照申請

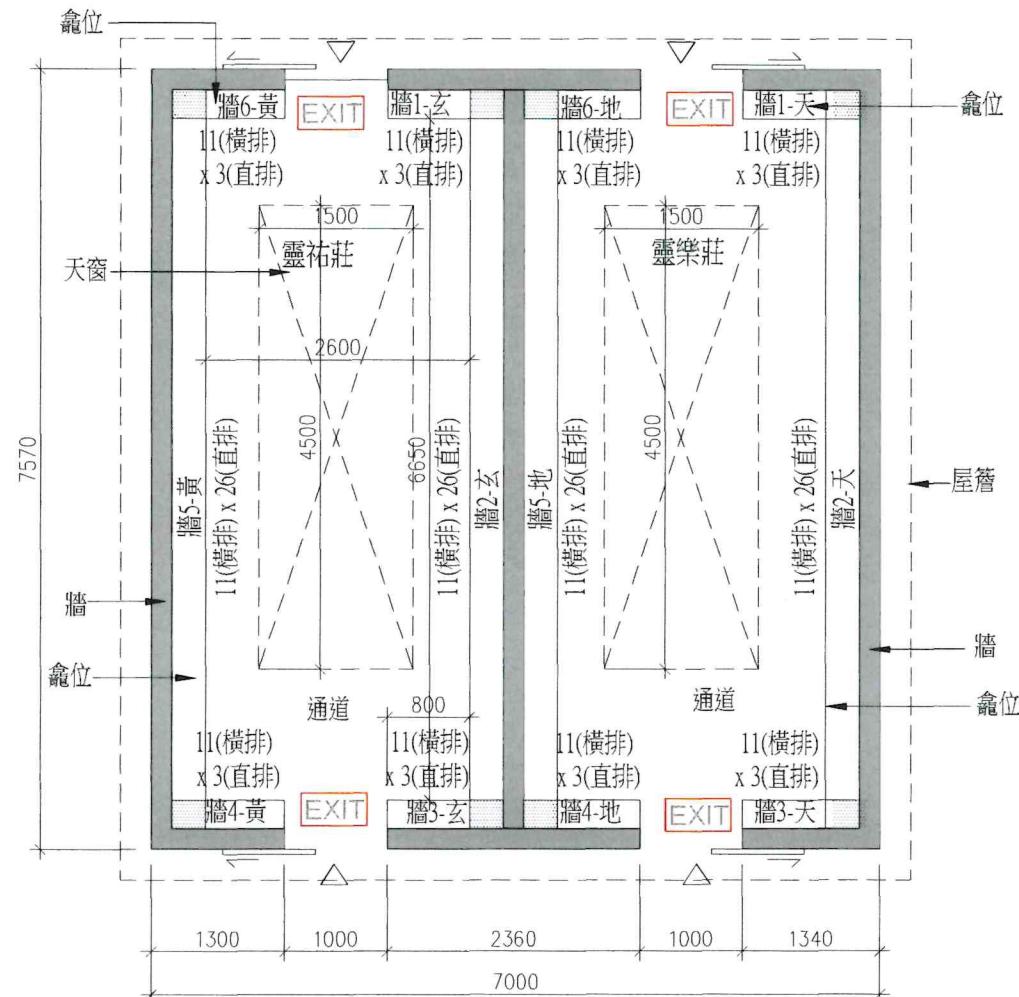

說明:

- 趟門(於開放時間保持開啟)
- EXIT** 出路牌
- △ 出入口
- 非龕位用途
- 天窗

龕位編號請參考立面圖:

牆	圖紙編號:
靈樂莊	
牆1-3 , 天	EL - 005
牆4-6 , 地	EL - 005
靈祐莊	
牆1-3 , 玄	EL - 006
牆4-6 , 黃	EL - 006

骨灰安置所大樓C (龕堂-靈祐莊, 瞭樂莊) 地下樓面平面圖
比例: 1:50@A3

骨灰安置所名稱: 雲泉仙館

地址: 新界粉嶺打鼓嶺坪峯路188號 (丈量約份第77約地段第11號A分段餘段、第16號B分段餘段(部分)及第17號餘段(部分))

經私營骨灰安置所發牌委員會批准。
Approved by Private Columbaria Licensing Board.
日期 Date: 25 JAN 2024

日期 (日 / 月 / 年) 中請人(如屬自然人)/ 施工人/ 請批人/ 合夥人姓名及簽署

香港身份證號碼 / 旅遊證件號碼:

法人團體 / 合夥*印章(如適用)

趙崇堅

日期 (日 / 月 / 年)

認可人士/註冊結構工程師* 簽署和姓名
(認可人士/註冊結構工程師指根據《建築物條例》
第123章第3條註冊的人士)

註冊編號: AP(A) 94/95 註冊有效期至滿日期: 05 - 08 - 2025


* 指與《建築物條例》第123章第3條所指的名冊相符
* 刪去不適用者

藝聯建築師有限公司

檔案編號:	AA-11-119
圖則編號:	LP-005

建議樓面平面圖
就截算前骨灰安置所的牌照申請

說明:

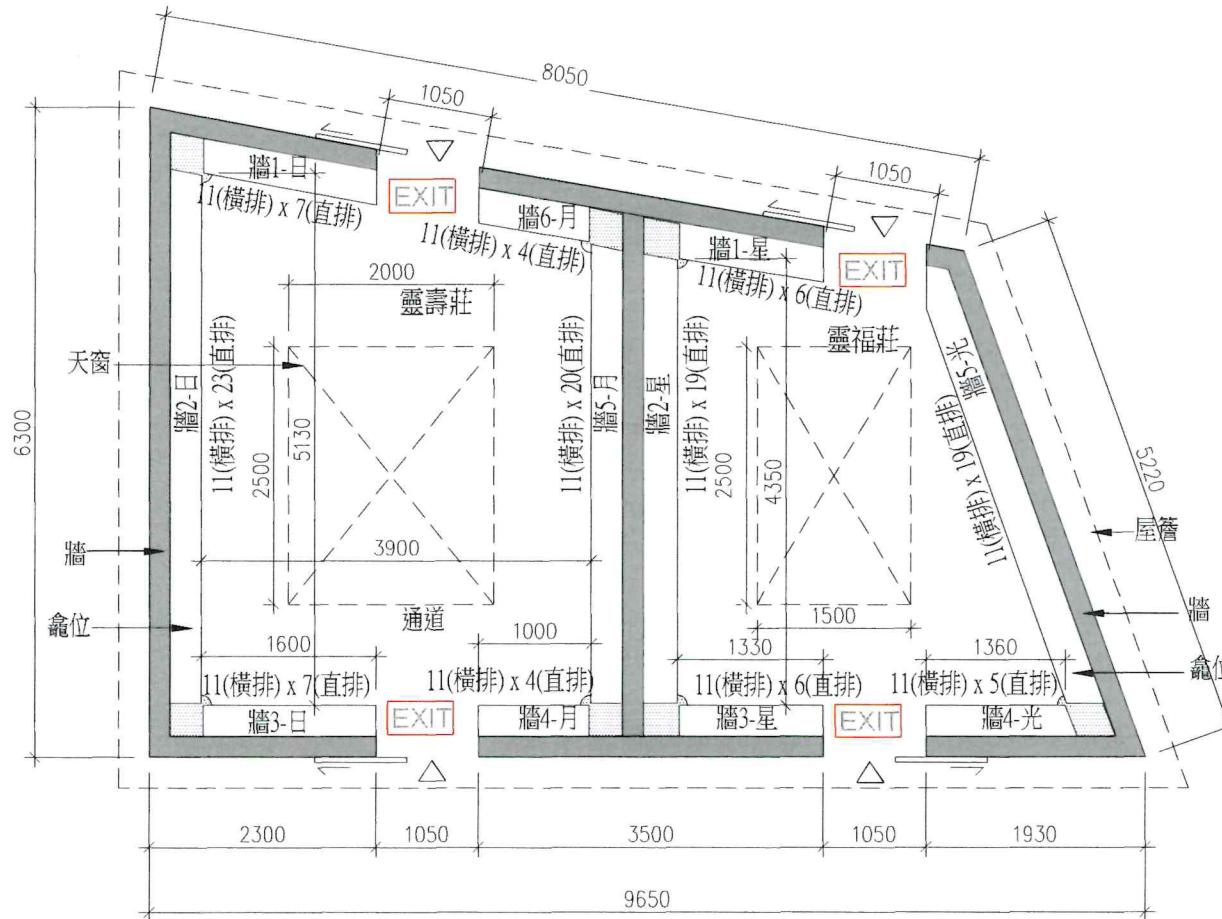

→ 趟門 (於開放時間保持開啟)

EXIT 出路牌

△ 出入口

□ 非龕位用途

□ 天窗

龕位編號請參考立面圖:

牆	圖紙編號:
靈壽莊	
牆1-3, 日	EL - 007
牆4-6, 月	EL - 007
靈福莊	
牆1-3, 星	EL - 008
牆4-5, 光	EL - 008

日期 (日 / 月 / 年) 申請人(如屬自然人) / 獨授權人士 / 獨授權合夥人*姓名及簽署

香港身份證號碼 / 特許證件號碼

法人團體 / 合夥*印章(如適用)

趙崇堅

日期 (日 / 月 / 年)

認可人士/註冊結構工程師*簽署和姓名
證明人士/註冊結構工程師指根據《建築物條例》
(第123 章第3 條所指的註冊工程師)


註冊編號: AP(A)94/95 註冊有效期屆滿日期: 05 - 08 - 2025

* 指與《建築物條例》(第123 章第3 條所指的註冊工程師)
• 刪去不適用者

藝聯建築師有限公司

檔案編號:	AA-11-119
圖則編號:	LP-006

建議樓面平面圖
就截算前骨灰安置所的牌照申請

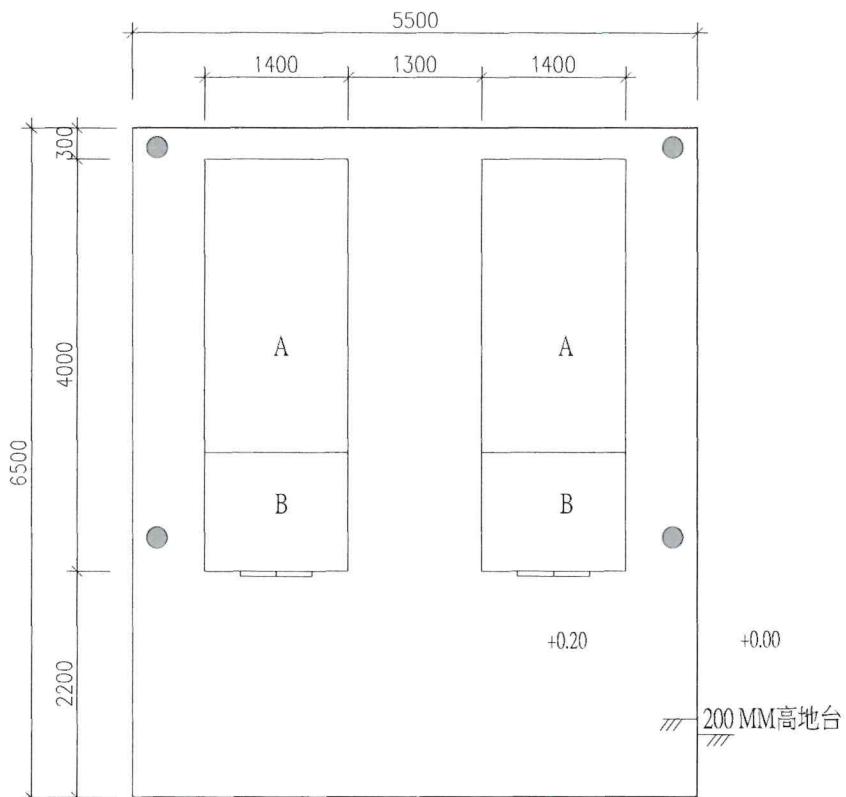

化寶爐平面圖
比例: 1:50@A3

骨灰安置所名稱: 雲泉仙館
地址: 新界粉嶺打鼓嶺坪峯路188號 (丈量約份第77約地段第11號A分段餘段、第16號B分段餘段(部分)及第17號餘段(部分))



經私營骨灰安置所發牌委員會批准。
Approved by Private Columbaria Licensing Board.
日期 Date: 25 JAN 2024

藝聯建築師有限公司

檔案編號:	AA-11-119
圖則編號:	LP-010

附錄五

相片紀錄

經私營骨灰安置所發牌委員會批准。
Approved by Private Columbaria Licensing Board.

日期 Date: 25 JAN 2024




照片 01



照片 02




照片 03

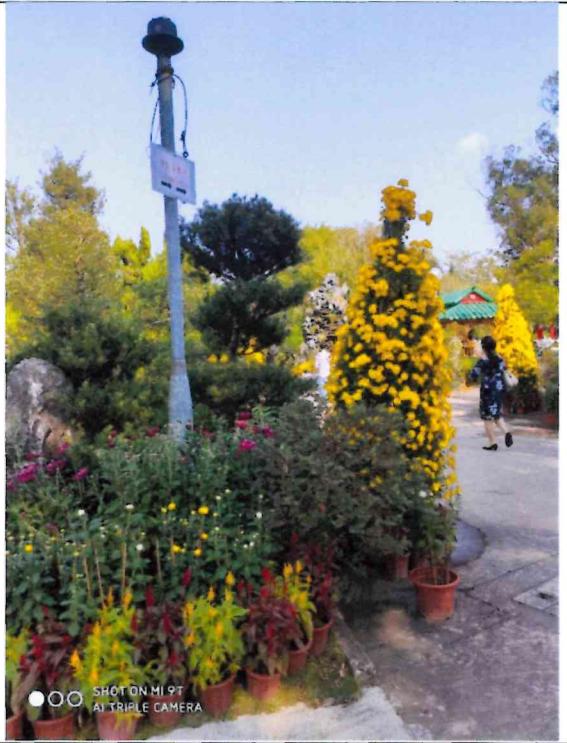

照片 04

經私營骨灰安置所發牌委員會批准。
Approved by Private Columbaria Licensing Board.


日期 Date: 25 JAN 2024

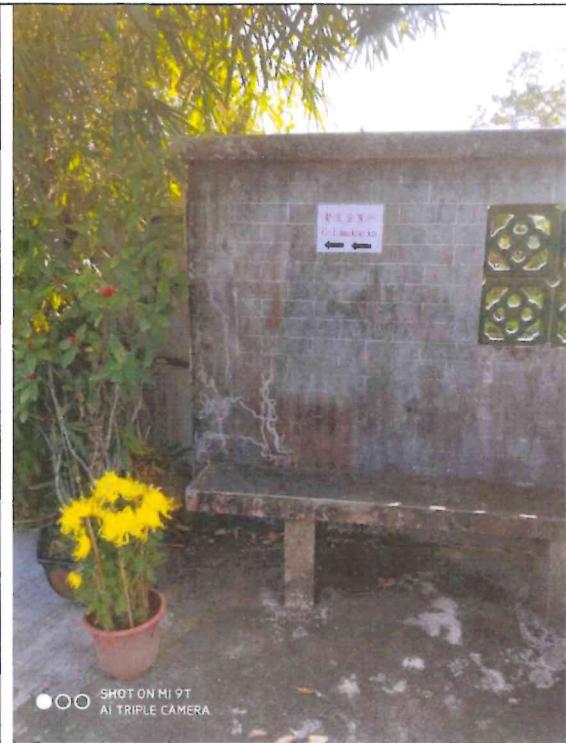

照片 05



照片 06

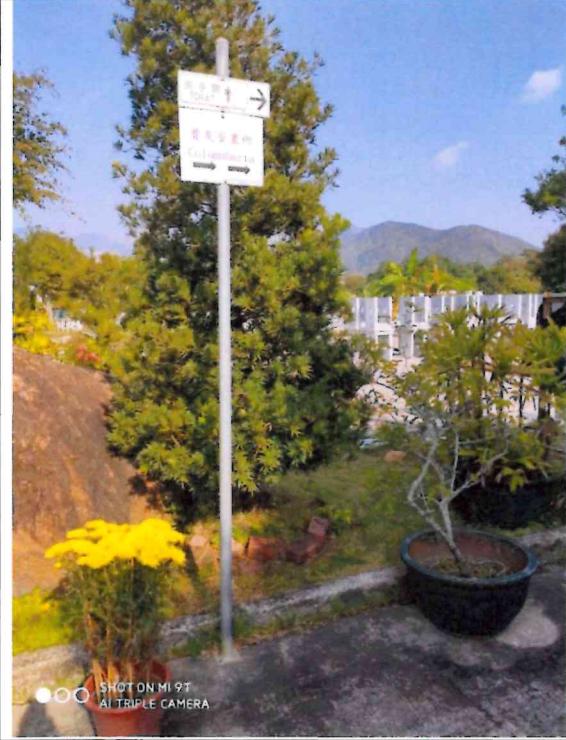

照片 07



照片 08

經私營骨灰安置所發牌委員會批准。
Approved by Private Columbaria Licensing Board.

日期 Date: 25 JAN 2024



經私營骨灰安置所發牌委員會批准。
Approved by Private Columbaria Licensing Board.

日期 Date: 25 JAN 2024

《私營骨灰安置所條例》(第 630 章)
牌照持有人就在持牌期間售出 / 新租出的龕位安放權
每個月備存收入記錄的格式

骨灰安置所名稱: _____
骨灰安置所地址: _____
骨灰安置所牌照號碼: _____
骨灰安置所牌照持有人名稱 / 姓名*: _____

下表註釋：

- (i) 「協議」指就某個龕位訂立的龕位安放權出售協議
 - (ii) 「龕位類別」指單人位、雙人位
 - (iii) 「所有費用」指包括龕位使用權費用、管理費、清潔費、維修費及其他費用
 - (iv) 各種收費方式指:

代號	協議內訂明的收費方式	收費方式詳情
I	「定期繳租」	定時(每年)收取龕位租用費用，而每期相隔不超過一年。
II	「平均分期付款」	在龕位安放權的整個有效期內以收取分期付款形式平均收取出售龕位安放權的全部費用(包括龕位使用權費用、管理費、清潔費、維修費及其他費用)，而每期相隔不超過一年，整筆費用亦須平均分佈於整個安放權有效期之中收取。舉例，如果龕位安放權有效期是 ¹⁰ 年，分期付款應以整筆費用平均分 ¹⁰ 期付款及每期相隔一年的方式收取。

編備上述收入記錄工作人員簽名:_____

編備上述收入記錄工作人員姓名:_____

編備上述收入記錄工作人員職位:_____

日期: _____

**正在申請牌照的截算前骨灰安置所
 有關向政府就「截算時間前出售的龕位」
 在符合土地方面的規定的寬免規範化費用申請
 向私營骨灰安置所發牌委員會提交的資料和承諾**

骨灰安置所的名稱:	<u>雲泉仙館</u>
骨灰安置所的地址:	<u>新界粉嶺打鼓嶺坪輦路188號 (丈量約份第77約地段 第11號A分段餘段、第16號B分段餘段(部分)及第17號 餘段(部分))</u>
牌照申請人姓名/名稱*:	<u>雲泉仙館有限公司</u>

在 2014 年 6 月 18 日上午 8 時(截算時間)前已出售的龕位¹資料:

龕位總數目 6049 和可安放骨灰總份數 6115

本人是上述骨灰安置所的牌照申請人。本人明白就「截算時間前出售的龕位」申請寬免規範化費用安排，上述骨灰安置所在所有其他方面(除土地方面的規定)均須符合申領牌照的要求。現就上述正在申請牌照的私營骨灰安置所，在「截算時間(即 2014 年 6 月 18 日上午 8 時)前出售的龕位」(資料見附表甲、乙及丙(一式三份))向政府申請寬免規範化費用安排。

本人確認所有列於附表甲、乙及丙的龕位符合以下準則:

- 已在 2014 年 6 月 18 日上午 8 時(截算時間)前由該截算前骨灰安置所售出

¹ 「截算時間前已出售的龕位」涵蓋在截算時間前已安放骨灰(不論是否屬於修行者或是否免費安放)的宗教骨灰塔

- 在截算時間或以後:
 - **沒有重售**(即由原來在截算時間前購買龕位的人士轉賣給另一人);
 - **沒有轉換購買者身份**;
 - (如原本未指明供奉人) 指明供奉人只限於原來購買者本人或其親屬; 或
 - (如原本已指明供奉人)**沒有轉換受供奉人的身份**(除非轉換後的受供奉人是原來受供奉人的親屬)。

(上述「親屬」是按《私營骨灰安置所條例》(《條例》)附表 5 第 6(2)條對「親屬」所作的定義)

因應上述寬免規範化費用申請，本人承諾上述骨灰安置所列於附表甲、乙及丙的龕位在獲政府批准寬免規範化費用安排後須遵守以下限制：

- (a) 就尚未或已局部入灰的龕位，未入灰的受供奉人只可轉名給其親屬（按《條例》附表 5 第 6(2)條對「親屬」所作的定義）；
- (b) 就已入灰的龕位在日後有骨灰移離龕位後(例如由後人領回)，不可重新入灰；
- (c) 當日後第(a)項的龕位安放了骨灰，第(b)項的限制也對其適用；以及
- (d) 不可就有關龕位的安放權收取有關出售協議所訂明以外的任何費用。

本人確認:

[已獲得所有列於附表甲、乙及丙的龕位的買方的書面同意遵守以上第(a)項至第(c)項的限制。] *

[已採取以下措施:

- (i) 在 2020 年 8 月 26 日向所有在截算時間前已購買列於附表甲、乙及丙的龕位的人士發信(如有聯絡資料)徵求他們的書面同意遵守以上第(a)項至第(c)項的限制;
- (ii) 根據申請指引附件 27 的告示格式在 2020 年 9 月 11 日至 2020 年 9 月 18 日連續 2 星期，每星期最少一次在一份中文報章及一份英文報章刊登告示及於骨灰安置所正門外顯眼處張貼告示(已夾附有關告示的正本一份)；以及
- (iii) 發出第(ii)項所述告示已達 3 個月，至今並沒有收到在截算時間前已購買列於附表甲、乙及丙的龕位的任何人士的書面反對遵守以上第(a)項至第(c)項的限制。]*

本人承諾若政府或發牌委員會因本人遵守上述第(a)項至(d)項臚列的限制或因批簽上述的寬免規範化費用申請而招致任何人士向政府或發牌委員會提出申索、索償、法律行動或投訴，本人會就該等申索、索償、法律行動及投訴承擔所有責任，包括處理該等申索、索償、法律行動及投訴、承擔一切有關費用及賠償政府或發牌委員會蒙受的一切損失。

本人同意發牌委員會可以在網上及以發牌委員會認為合適的其他方法，將骨灰安置所已獲寬免規範化費用的龕位數目及資料(例如龕位位置、編號等)公布，並說明該些龕位是受上述第(a)項至第(d)項所限制，以讓公眾知悉。

本人明白根據《條例》，如就骨灰安置所提出申請，而在該申請中，或在與該申請相關的情況下，提供在要項上屬虛假或具誤導性的資料，或在知悉某資料在要項上屬虛假或具誤導性的情況下，根據《條例》向署長、獲授權人員或公職人員提供該資料，即屬犯罪。任何人如干犯《條例》第 99 條所訂的上述罪行，一經定罪，可處罰款 500,000 元及監禁 2 年。

16 FEB 2023

日期 (日 / 月 / 年)

牌照申請人(如屬自然人)／獲授權人士
／獲授權合夥人* 姓名及簽署

香港身份證號碼／旅遊證件號碼*

法人團體／合夥* 印章(如適用)

* 刪去不適用者

正在申請牌照的截算前骨灰安置所在截算時間(即2014年6月18日上午8時)前已出售安放權而該安放權現已完全行使的龕位的登記冊

骨灰安置所名稱: 雲泉仙館

骨灰安置所地址: 新界粉嶺打鼓嶺坪峯路188號 (丈量約份第77約地段第11號A分段餘段、第16號B分段餘段(部分)及第17號餘段(部分))

牌照申請人姓名/名稱: 雲泉仙館有限公司

在截算時間前已出售/出租[註1]而現而完全行使安放權的龕位總數: 3239 及可安放骨灰的總份數: 3257

上述全部龕位的詳情如下:

序號	龕位資料				
	大樓座數	樓層編號	房間編號	牆壁編號	龕位編號
1	A	G	靈道莊	1-國	1
2	A	G	靈道莊	1-國	2
3	A	G	靈道莊	1-國	5
4	A	G	靈道莊	2-國	8
5	A	G	靈道莊	2-國	11
6	A	G	靈道莊	2-國	13
7	A	G	靈道莊	2-國	16
8	A	G	靈道莊	2-國	17
9	A	G	靈道莊	2-國	18
10	A	G	靈道莊	2-國	23
11	A	G	靈道莊	2-國	25
12	A	G	靈道莊	2-國	28
13	A	G	靈道莊	2-國	32
14	A	G	靈道莊	2-國	33
15	A	G	靈道莊	2-國	36
16	A	G	靈道莊	2-國	38
17	A	G	靈道莊	3-國	42
18	A	G	靈道莊	3-國	45
19	A	G	靈道莊	1-國	47
20	A	G	靈道莊	1-國	48
21	A	G	靈道莊	1-國	50
22	A	G	靈道莊	1-國	51
23	A	G	靈道莊	1-國	53
24	A	G	靈道莊	2-國	55
25	A	G	靈道莊	2-國	56
26	A	G	靈道莊	2-國	60
27	A	G	靈道莊	2-國	62
28	A	G	靈道莊	2-國	63
29	A	G	靈道莊	2-國	63A
30	A	G	靈道莊	2-國	66
31	A	G	靈道莊	2-國	67
32	A	G	靈道莊	2-國	68
33	A	G	靈道莊	2-國	70
34	A	G	靈道莊	2-國	77

序號	龕位資料				
	大樓座數	樓層編號	房間編號	牆壁編號	龕位編號
35	A	G	靈道莊	2-國	80
36	A	G	靈道莊	2-國	82
37	A	G	靈道莊	2-國	83
38	A	G	靈道莊	2-國	83A
39	A	G	靈道莊	3-國	87
40	A	G	靈道莊	3-國	88
41	A	G	靈道莊	3-國	89
42	A	G	靈道莊	1-國	93
43	A	G	靈道莊	1-國	93A
44	A	G	靈道莊	1-國	95
45	A	G	靈道莊	1-國	96
46	A	G	靈道莊	1-國	98
47	A	G	靈道莊	1-國	99
48	A	G	靈道莊	2-國	100
49	A	G	靈道莊	2-國	101
50	A	G	靈道莊	2-國	102
51	A	G	靈道莊	2-國	103
52	A	G	靈道莊	2-國	103A
53	A	G	靈道莊	2-國	105
54	A	G	靈道莊	2-國	106
55	A	G	靈道莊	2-國	107
56	A	G	靈道莊	2-國	109
57	A	G	靈道莊	2-國	111
58	A	G	靈道莊	2-國	113
59	A	G	靈道莊	2-國	115
60	A	G	靈道莊	2-國	118
61	A	G	靈道莊	2-國	120
62	A	G	靈道莊	2-國	121
63	A	G	靈道莊	2-國	122
64	A	G	靈道莊	2-國	123
65	A	G	靈道莊	2-國	123A
66	A	G	靈道莊	2-國	125
67	A	G	靈道莊	2-國	127
68	A	G	靈道莊	2-國	128
69	A	G	靈道莊	2-國	130
70	A	G	靈道莊	3-國	132
71	A	G	靈道莊	3-國	133A
72	A	G	靈道莊	3-國	137
73	A	G	靈道莊	3-國	138
74	A	G	靈道莊	1-國	139A
75	A	G	靈道莊	1-國	142
76	A	G	靈道莊	1-國	143
77	A	G	靈道莊	1-國	143A
78	A	G	靈道莊	2-國	147
79	A	G	靈道莊	2-國	149
80	A	G	靈道莊	2-國	151
81	A	G	靈道莊	2-國	152
82	A	G	靈道莊	2-國	153

序號	龕位資料				
	大樓座數	樓層編號	房間編號	牆壁編號	龕位編號
83	A	G	靈道莊	2-國	153A
84	A	G	靈道莊	2-國	155
85	A	G	靈道莊	2-國	157
86	A	G	靈道莊	2-國	160
87	A	G	靈道莊	2-國	162
88	A	G	靈道莊	2-國	163
89	A	G	靈道莊	2-國	163A
90	A	G	靈道莊	2-國	167
91	A	G	靈道莊	2-國	168
92	A	G	靈道莊	2-國	169
93	A	G	靈道莊	2-國	170
94	A	G	靈道莊	2-國	171
95	A	G	靈道莊	2-國	172
96	A	G	靈道莊	2-國	173A
97	A	G	靈道莊	2-國	175
98	A	G	靈道莊	2-國	177
99	A	G	靈道莊	3-國	181
100	A	G	靈道莊	3-國	182
101	A	G	靈道莊	1-國	186
102	A	G	靈道莊	1-國	187
103	A	G	靈道莊	1-國	190
104	A	G	靈道莊	2-國	192
105	A	G	靈道莊	2-國	193A
106	A	G	靈道莊	2-國	195
107	A	G	靈道莊	2-國	197
108	A	G	靈道莊	2-國	198
109	A	G	靈道莊	2-國	200
110	A	G	靈道莊	2-國	202
111	A	G	靈道莊	2-國	203A
112	A	G	靈道莊	2-國	205
113	A	G	靈道莊	2-國	207
114	A	G	靈道莊	2-國	208
115	A	G	靈道莊	2-國	209
116	A	G	靈道莊	2-國	210
117	A	G	靈道莊	2-國	213
118	A	G	靈道莊	2-國	217
119	A	G	靈道莊	2-國	218
120	A	G	靈道莊	2-國	221
121	A	G	靈道莊	2-國	223
122	A	G	靈道莊	3-國	225
123	A	G	靈道莊	3-國	227
124	A	G	靈道莊	3-國	228
125	A	G	靈道莊	3-國	230
126	A	G	靈道莊	1-國	233
127	A	G	靈道莊	1-國	235
128	A	G	靈道莊	2-國	238
129	A	G	靈道莊	2-國	239A
130	A	G	靈道莊	2-國	242

序號	龕位資料				
	大樓座數	樓層編號	房間編號	牆壁編號	龕位編號
131	A	G	靈道莊	2-國	243A
132	A	G	靈道莊	2-國	245
133	A	G	靈道莊	2-國	246
134	A	G	靈道莊	2-國	247
135	A	G	靈道莊	2-國	249
136	A	G	靈道莊	2-國	251
137	A	G	靈道莊	2-國	253
138	A	G	靈道莊	2-國	253A
139	A	G	靈道莊	2-國	255
140	A	G	靈道莊	2-國	257
141	A	G	靈道莊	2-國	261
142	A	G	靈道莊	2-國	262
143	A	G	靈道莊	2-國	263
144	A	G	靈道莊	2-國	265
145	A	G	靈道莊	2-國	266
146	A	G	靈道莊	2-國	267
147	A	G	靈道莊	2-國	268
148	A	G	靈道莊	2-國	269
149	A	G	靈道莊	3-國	270
150	A	G	靈道莊	3-國	271
151	A	G	靈道莊	3-國	272
152	A	G	靈道莊	1-國	278
153	A	G	靈道莊	1-國	280
154	A	G	靈道莊	1-國	281
155	A	G	靈道莊	2-國	286
156	A	G	靈道莊	2-國	288
157	A	G	靈道莊	2-國	289
158	A	G	靈道莊	2-國	290
159	A	G	靈道莊	2-國	291
160	A	G	靈道莊	2-國	297
161	A	G	靈道莊	2-國	300
162	A	G	靈道莊	2-國	301
163	A	G	靈道莊	2-國	303
164	A	G	靈道莊	2-國	305
165	A	G	靈道莊	2-國	309
166	A	G	靈道莊	2-國	310
167	A	G	靈道莊	2-國	311
168	A	G	靈道莊	2-國	313A
169	A	G	靈道莊	3-國	318
170	A	G	靈道莊	3-國	322
171	A	G	靈道莊	1-國	323
172	A	G	靈道莊	1-國	323A
173	A	G	靈道莊	1-國	326
174	A	G	靈道莊	1-國	327
175	A	G	靈道莊	1-國	328
176	A	G	靈道莊	2-國	331
177	A	G	靈道莊	2-國	333
178	A	G	靈道莊	2-國	333A

序號	龕位資料				
	大樓座數	樓層編號	房間編號	牆壁編號	龕位編號
179	A	G	靈道莊	2-國	335
180	A	G	靈道莊	2-國	336
181	A	G	靈道莊	2-國	337
182	A	G	靈道莊	2-國	339A
183	A	G	靈道莊	2-國	341
184	A	G	靈道莊	2-國	343
185	A	G	靈道莊	2-國	345
186	A	G	靈道莊	2-國	347
187	A	G	靈道莊	2-國	348
188	A	G	靈道莊	2-國	350
189	A	G	靈道莊	2-國	351
190	A	G	靈道莊	2-國	353
191	A	G	靈道莊	2-國	353A
192	A	G	靈道莊	2-國	355
193	A	G	靈道莊	2-國	357
194	A	G	靈道莊	2-國	358
195	A	G	靈道莊	2-國	360
196	A	G	靈道莊	3-國	362
197	A	G	靈道莊	3-國	363A
198	A	G	靈道莊	3-國	366
199	A	G	靈道莊	1-國	369
200	A	G	靈道莊	1-國	370
201	A	G	靈道莊	1-國	371
202	A	G	靈道莊	1-國	373
203	A	G	靈道莊	1-國	373A
204	A	G	靈道莊	1-國	375
205	A	G	靈道莊	2-國	376
206	A	G	靈道莊	2-國	377
207	A	G	靈道莊	2-國	378
208	A	G	靈道莊	2-國	380
209	A	G	靈道莊	2-國	381
210	A	G	靈道莊	2-國	382
211	A	G	靈道莊	2-國	383A
212	A	G	靈道莊	2-國	389
213	A	G	靈道莊	2-國	391
214	A	G	靈道莊	2-國	393A
215	A	G	靈道莊	2-國	397
216	A	G	靈道莊	2-國	399
217	A	G	靈道莊	2-國	401
218	A	G	靈道莊	2-國	402
219	A	G	靈道莊	2-國	403
220	A	G	靈道莊	2-國	403A
221	A	G	靈道莊	2-國	406
222	A	G	靈道莊	3-國	408
223	A	G	靈道莊	3-國	410
224	A	G	靈道莊	3-國	412
225	A	G	靈道莊	1-國	415
226	A	G	靈道莊	1-國	416

序號	龕位資料				
	大樓座數	樓層編號	房間編號	牆壁編號	龕位編號
227	A	G	靈道莊	1-國	417
228	A	G	靈道莊	1-國	418
229	A	G	靈道莊	1-國	419
230	A	G	靈道莊	1-國	420
231	A	G	靈道莊	1-國	421
232	A	G	靈道莊	2-國	425
233	A	G	靈道莊	2-國	427
234	A	G	靈道莊	2-國	432
235	A	G	靈道莊	2-國	433A
236	A	G	靈道莊	2-國	437
237	A	G	靈道莊	2-國	438
238	A	G	靈道莊	2-國	439
239	A	G	靈道莊	2-國	443
240	A	G	靈道莊	2-國	445
241	A	G	靈道莊	2-國	446
242	A	G	靈道莊	2-國	447
243	A	G	靈道莊	2-國	448
244	A	G	靈道莊	2-國	450
245	A	G	靈道莊	2-國	452
246	A	G	靈道莊	3-國	453A
247	A	G	靈道莊	3-國	456
248	A	G	靈道莊	3-國	458
249	A	G	靈道莊	3-國	460
250	A	G	靈道莊	1-國	461
251	A	G	靈道莊	1-國	465
252	A	G	靈道莊	1-國	466
253	A	G	靈道莊	2-國	468
254	A	G	靈道莊	2-國	469
255	A	G	靈道莊	2-國	472
256	A	G	靈道莊	2-國	475
257	A	G	靈道莊	2-國	476
258	A	G	靈道莊	2-國	478
259	A	G	靈道莊	2-國	479
260	A	G	靈道莊	2-國	480
261	A	G	靈道莊	2-國	481
262	A	G	靈道莊	2-國	482
263	A	G	靈道莊	2-國	483
264	A	G	靈道莊	2-國	485
265	A	G	靈道莊	2-國	488
266	A	G	靈道莊	2-國	489
267	A	G	靈道莊	2-國	491
268	A	G	靈道莊	2-國	493
269	A	G	靈道莊	2-國	496
270	A	G	靈道莊	2-國	498
271	A	G	靈道莊	3-國	502
272	A	G	靈道莊	3-國	503
273	A	G	靈道莊	3-國	503A
274	A	G	靈道莊	3-國	506

序號	龕位資料				
	大樓座數	樓層編號	房間編號	牆壁編號	龕位編號
275	A	G	靈道莊	4-泰	1
276	A	G	靈道莊	4-泰	5
277	A	G	靈道莊	5-泰	8
278	A	G	靈道莊	5-泰	10
279	A	G	靈道莊	5-泰	11
280	A	G	靈道莊	5-泰	13
281	A	G	靈道莊	5-泰	15
282	A	G	靈道莊	5-泰	17
283	A	G	靈道莊	5-泰	19
284	A	G	靈道莊	5-泰	25
285	A	G	靈道莊	5-泰	26
286	A	G	靈道莊	5-泰	29
287	A	G	靈道莊	5-泰	30
288	A	G	靈道莊	5-泰	31
289	A	G	靈道莊	5-泰	32
290	A	G	靈道莊	5-泰	33
291	A	G	靈道莊	5-泰	35
292	A	G	靈道莊	6-泰	41
293	A	G	靈道莊	6-泰	42
294	A	G	靈道莊	6-泰	43A
295	A	G	靈道莊	4-泰	52
296	A	G	靈道莊	4-泰	53
297	A	G	靈道莊	5-泰	56
298	A	G	靈道莊	5-泰	59
299	A	G	靈道莊	5-泰	60
300	A	G	靈道莊	5-泰	63
301	A	G	靈道莊	5-泰	63A
302	A	G	靈道莊	5-泰	65
303	A	G	靈道莊	5-泰	66
304	A	G	靈道莊	5-泰	67
305	A	G	靈道莊	5-泰	68
306	A	G	靈道莊	5-泰	69
307	A	G	靈道莊	5-泰	72
308	A	G	靈道莊	5-泰	75
309	A	G	靈道莊	5-泰	76
310	A	G	靈道莊	5-泰	77
311	A	G	靈道莊	5-泰	78
312	A	G	靈道莊	5-泰	79
313	A	G	靈道莊	5-泰	80
314	A	G	靈道莊	5-泰	81
315	A	G	靈道莊	5-泰	82
316	A	G	靈道莊	5-泰	83
317	A	G	靈道莊	6-泰	86
318	A	G	靈道莊	6-泰	87
319	A	G	靈道莊	6-泰	88
320	A	G	靈道莊	6-泰	89
321	A	G	靈道莊	6-泰	90
322	A	G	靈道莊	6-泰	91

序號	龕位資料				
	大樓座數	樓層編號	房間編號	牆壁編號	龕位編號
323	A	G	靈道莊	4-泰	93
324	A	G	靈道莊	4-泰	93A
325	A	G	靈道莊	4-泰	95
326	A	G	靈道莊	4-泰	97
327	A	G	靈道莊	5-泰	100
328	A	G	靈道莊	5-泰	102
329	A	G	靈道莊	5-泰	105
330	A	G	靈道莊	5-泰	106
331	A	G	靈道莊	5-泰	107
332	A	G	靈道莊	5-泰	108
333	A	G	靈道莊	5-泰	109
334	A	G	靈道莊	5-泰	111
335	A	G	靈道莊	5-泰	113A
336	A	G	靈道莊	5-泰	119
337	A	G	靈道莊	5-泰	123
338	A	G	靈道莊	5-泰	123A
339	A	G	靈道莊	5-泰	129
340	A	G	靈道莊	6-泰	132
341	A	G	靈道莊	6-泰	133A
342	A	G	靈道莊	6-泰	135
343	A	G	靈道莊	6-泰	136
344	A	G	靈道莊	6-泰	137
345	A	G	靈道莊	6-泰	138
346	A	G	靈道莊	4-泰	139
347	A	G	靈道莊	4-泰	139A
348	A	G	靈道莊	4-泰	141
349	A	G	靈道莊	4-泰	142
350	A	G	靈道莊	4-泰	143
351	A	G	靈道莊	4-泰	145
352	A	G	靈道莊	5-泰	148
353	A	G	靈道莊	5-泰	151
354	A	G	靈道莊	5-泰	153A
355	A	G	靈道莊	5-泰	155
356	A	G	靈道莊	5-泰	156
357	A	G	靈道莊	5-泰	158
358	A	G	靈道莊	5-泰	160
359	A	G	靈道莊	5-泰	161
360	A	G	靈道莊	5-泰	163
361	A	G	靈道莊	5-泰	167
362	A	G	靈道莊	5-泰	170
363	A	G	靈道莊	5-泰	173A
364	A	G	靈道莊	6-泰	178
365	A	G	靈道莊	6-泰	182
366	A	G	靈道莊	6-泰	183A
367	A	G	靈道莊	4-泰	185
368	A	G	靈道莊	4-泰	186
369	A	G	靈道莊	4-泰	188
370	A	G	靈道莊	4-泰	191

序號	龕位資料				
	大樓座數	樓層編號	房間編號	牆壁編號	龕位編號
371	A	G	靈道莊	5-泰	192
372	A	G	靈道莊	5-泰	193A
373	A	G	靈道莊	5-泰	196
374	A	G	靈道莊	5-泰	198
375	A	G	靈道莊	5-泰	199
376	A	G	靈道莊	5-泰	200
377	A	G	靈道莊	5-泰	201
378	A	G	靈道莊	5-泰	202
379	A	G	靈道莊	5-泰	203
380	A	G	靈道莊	5-泰	203A
381	A	G	靈道莊	5-泰	205
382	A	G	靈道莊	5-泰	207
383	A	G	靈道莊	5-泰	208
384	A	G	靈道莊	5-泰	209
385	A	G	靈道莊	5-泰	211
386	A	G	靈道莊	5-泰	213A
387	A	G	靈道莊	5-泰	220
388	A	G	靈道莊	5-泰	221
389	A	G	靈道莊	6-泰	226
390	A	G	靈道莊	6-泰	227
391	A	G	靈道莊	6-泰	228
392	A	G	靈道莊	6-泰	229
393	A	G	靈道莊	6-泰	230
394	A	G	靈道莊	4-泰	231
395	A	G	靈道莊	4-泰	235
396	A	G	靈道莊	4-泰	237
397	A	G	靈道莊	5-泰	238
398	A	G	靈道莊	5-泰	239A
399	A	G	靈道莊	5-泰	241
400	A	G	靈道莊	5-泰	243
401	A	G	靈道莊	5-泰	245
402	A	G	靈道莊	5-泰	246
403	A	G	靈道莊	5-泰	247
404	A	G	靈道莊	5-泰	248
405	A	G	靈道莊	5-泰	255
406	A	G	靈道莊	5-泰	256
407	A	G	靈道莊	5-泰	258
408	A	G	靈道莊	5-泰	259
409	A	G	靈道莊	5-泰	260
410	A	G	靈道莊	5-泰	261
411	A	G	靈道莊	5-泰	262
412	A	G	靈道莊	5-泰	263
413	A	G	靈道莊	5-泰	263A
414	A	G	靈道莊	5-泰	265
415	A	G	靈道莊	5-泰	266
416	A	G	靈道莊	5-泰	267
417	A	G	靈道莊	6-泰	273A
418	A	G	靈道莊	6-泰	275

序號	龕位資料				
	大樓座數	樓層編號	房間編號	牆壁編號	龕位編號
419	A	G	靈道莊	4-泰	277
420	A	G	靈道莊	4-泰	278
421	A	G	靈道莊	4-泰	279
422	A	G	靈道莊	4-泰	281
423	A	G	靈道莊	4-泰	282
424	A	G	靈道莊	4-泰	283
425	A	G	靈道莊	5-泰	283A
426	A	G	靈道莊	5-泰	286
427	A	G	靈道莊	5-泰	288
428	A	G	靈道莊	5-泰	289
429	A	G	靈道莊	5-泰	290
430	A	G	靈道莊	5-泰	293
431	A	G	靈道莊	5-泰	296
432	A	G	靈道莊	5-泰	297
433	A	G	靈道莊	5-泰	299
434	A	G	靈道莊	5-泰	303
435	A	G	靈道莊	5-泰	303A
436	A	G	靈道莊	5-泰	305
437	A	G	靈道莊	5-泰	308
438	A	G	靈道莊	5-泰	310
439	A	G	靈道莊	5-泰	313
440	A	G	靈道莊	5-泰	313A
441	A	G	靈道莊	6-泰	317
442	A	G	靈道莊	6-泰	318
443	A	G	靈道莊	6-泰	321
444	A	G	靈道莊	6-泰	322
445	A	G	靈道莊	4-泰	325
446	A	G	靈道莊	4-泰	326
447	A	G	靈道莊	4-泰	328
448	A	G	靈道莊	5-泰	332
449	A	G	靈道莊	5-泰	337
450	A	G	靈道莊	5-泰	341
451	A	G	靈道莊	5-泰	342
452	A	G	靈道莊	5-泰	343A
453	A	G	靈道莊	5-泰	347
454	A	G	靈道莊	5-泰	348
455	A	G	靈道莊	5-泰	349
456	A	G	靈道莊	5-泰	353A
457	A	G	靈道莊	5-泰	356
458	A	G	靈道莊	5-泰	357
459	A	G	靈道莊	5-泰	358
460	A	G	靈道莊	5-泰	361
461	A	G	靈道莊	6-泰	362
462	A	G	靈道莊	6-泰	363A
463	A	G	靈道莊	6-泰	365
464	A	G	靈道莊	6-泰	367
465	A	G	靈道莊	6-泰	368
466	A	G	靈道莊	4-泰	371

序號	龕位資料				
	大樓座數	樓層編號	房間編號	牆壁編號	龕位編號
467	A	G	靈道莊	4-泰	372
468	A	G	靈道莊	5-泰	377
469	A	G	靈道莊	5-泰	380
470	A	G	靈道莊	5-泰	391
471	A	G	靈道莊	5-泰	392
472	A	G	靈道莊	5-泰	393
473	A	G	靈道莊	5-泰	393A
474	A	G	靈道莊	5-泰	395
475	A	G	靈道莊	5-泰	397
476	A	G	靈道莊	5-泰	399
477	A	G	靈道莊	6-泰	410
478	A	G	靈道莊	4-泰	415
479	A	G	靈道莊	4-泰	416
480	A	G	靈道莊	4-泰	418
481	A	G	靈道莊	4-泰	419
482	A	G	靈道莊	4-泰	420
483	A	G	靈道莊	5-泰	423
484	A	G	靈道莊	5-泰	423A
485	A	G	靈道莊	5-泰	425
486	A	G	靈道莊	5-泰	426
487	A	G	靈道莊	5-泰	427
488	A	G	靈道莊	5-泰	429
489	A	G	靈道莊	5-泰	431
490	A	G	靈道莊	5-泰	433A
491	A	G	靈道莊	5-泰	443
492	A	G	靈道莊	5-泰	445
493	A	G	靈道莊	5-泰	448
494	A	G	靈道莊	5-泰	451
495	A	G	靈道莊	5-泰	452
496	A	G	靈道莊	5-泰	453
497	A	G	靈道莊	6-泰	453A
498	A	G	靈道莊	6-泰	456
499	A	G	靈道莊	6-泰	457
500	A	G	靈道莊	6-泰	460
501	A	G	靈道莊	4-泰	463A
502	A	G	靈道莊	4-泰	465
503	A	G	靈道莊	5-泰	469
504	A	G	靈道莊	5-泰	471
505	A	G	靈道莊	5-泰	473
506	A	G	靈道莊	5-泰	473A
507	A	G	靈道莊	5-泰	477
508	A	G	靈道莊	5-泰	480
509	A	G	靈道莊	5-泰	482
510	A	G	靈道莊	5-泰	483
511	A	G	靈道莊	5-泰	486
512	A	G	靈道莊	5-泰	491
513	A	G	靈道莊	5-泰	493A
514	A	G	靈道莊	5-泰	496

序號	龕位資料				
	大樓座數	樓層編號	房間編號	牆壁編號	龕位編號
515	A	G	靈道莊	5-泰	497
516	A	G	靈道莊	5-泰	498
517	A	G	靈道莊	5-泰	499
518	A	G	靈道莊	6-泰	500
519	A	G	靈道莊	6-泰	501
520	A	G	靈道莊	6-泰	503A
521	A	G	靈道莊	6-泰	505
522	A	G	靈道莊	6-泰	506
523	A	G	靈德莊	1-民	1
524	A	G	靈德莊	1-民	2
525	A	G	靈德莊	1-民	3A
526	A	G	靈德莊	1-民	6
527	A	G	靈德莊	2-民	9
528	A	G	靈德莊	2-民	13
529	A	G	靈德莊	2-民	13A
530	A	G	靈德莊	2-民	15
531	A	G	靈德莊	2-民	17
532	A	G	靈德莊	2-民	18
533	A	G	靈德莊	2-民	19
534	A	G	靈德莊	2-民	20
535	A	G	靈德莊	2-民	21
536	A	G	靈德莊	2-民	23
537	A	G	靈德莊	2-民	25
538	A	G	靈德莊	2-民	26
539	A	G	靈德莊	2-民	27
540	A	G	靈德莊	2-民	29
541	A	G	靈德莊	2-民	31
542	A	G	靈德莊	2-民	32
543	A	G	靈德莊	2-民	33
544	A	G	靈德莊	2-民	35
545	A	G	靈德莊	2-民	37
546	A	G	靈德莊	3-民	43A
547	A	G	靈德莊	3-民	45
548	A	G	靈德莊	1-民	47
549	A	G	靈德莊	1-民	48
550	A	G	靈德莊	1-民	50
551	A	G	靈德莊	1-民	52
552	A	G	靈德莊	2-民	53A
553	A	G	靈德莊	2-民	57
554	A	G	靈德莊	2-民	59
555	A	G	靈德莊	2-民	60
556	A	G	靈德莊	2-民	61
557	A	G	靈德莊	2-民	62
558	A	G	靈德莊	2-民	63
559	A	G	靈德莊	2-民	65
560	A	G	靈德莊	2-民	67
561	A	G	靈德莊	2-民	71
562	A	G	靈德莊	2-民	72

序號	龕位資料				
	大樓座數	樓層編號	房間編號	牆壁編號	龕位編號
563	A	G	靈德莊	2-民	73
564	A	G	靈德莊	2-民	75
565	A	G	靈德莊	2-民	76
566	A	G	靈德莊	2-民	77
567	A	G	靈德莊	2-民	78
568	A	G	靈德莊	2-民	79
569	A	G	靈德莊	2-民	80
570	A	G	靈德莊	2-民	82
571	A	G	靈德莊	2-民	83
572	A	G	靈德莊	2-民	83A
573	A	G	靈德莊	3-民	86
574	A	G	靈德莊	3-民	88
575	A	G	靈德莊	1-民	93
576	A	G	靈德莊	1-民	95
577	A	G	靈德莊	1-民	97
578	A	G	靈德莊	1-民	99
579	A	G	靈德莊	2-民	100
580	A	G	靈德莊	2-民	103
581	A	G	靈德莊	2-民	106
582	A	G	靈德莊	2-民	108
583	A	G	靈德莊	2-民	109
584	A	G	靈德莊	2-民	110
585	A	G	靈德莊	2-民	112
586	A	G	靈德莊	2-民	115
587	A	G	靈德莊	2-民	116
588	A	G	靈德莊	2-民	118
589	A	G	靈德莊	2-民	121
590	A	G	靈德莊	2-民	122
591	A	G	靈德莊	2-民	123
592	A	G	靈德莊	2-民	127
593	A	G	靈德莊	2-民	128
594	A	G	靈德莊	2-民	130
595	A	G	靈德莊	3-民	133A
596	A	G	靈德莊	1-民	139
597	A	G	靈德莊	1-民	141
598	A	G	靈德莊	1-民	143A
599	A	G	靈德莊	1-民	145
600	A	G	靈德莊	2-民	146
601	A	G	靈德莊	2-民	147
602	A	G	靈德莊	2-民	148
603	A	G	靈德莊	2-民	149
604	A	G	靈德莊	2-民	151
605	A	G	靈德莊	2-民	152
606	A	G	靈德莊	2-民	153A
607	A	G	靈德莊	2-民	155
608	A	G	靈德莊	2-民	157
609	A	G	靈德莊	2-民	158
610	A	G	靈德莊	2-民	160

序號	龕位資料				
	大樓座數	樓層編號	房間編號	牆壁編號	龕位編號
611	A	G	靈德莊	2-民	161
612	A	G	靈德莊	2-民	162
613	A	G	靈德莊	2-民	163A
614	A	G	靈德莊	2-民	165
615	A	G	靈德莊	2-民	167
616	A	G	靈德莊	2-民	173
617	A	G	靈德莊	2-民	173A
618	A	G	靈德莊	3-民	179
619	A	G	靈德莊	1-民	185
620	A	G	靈德莊	1-民	187
621	A	G	靈德莊	1-民	188
622	A	G	靈德莊	1-民	189
623	A	G	靈德莊	1-民	190
624	A	G	靈德莊	1-民	191
625	A	G	靈德莊	2-民	192
626	A	G	靈德莊	2-民	193A
627	A	G	靈德莊	2-民	195
628	A	G	靈德莊	2-民	197
629	A	G	靈德莊	2-民	198
630	A	G	靈德莊	2-民	199
631	A	G	靈德莊	2-民	202
632	A	G	靈德莊	2-民	203
633	A	G	靈德莊	2-民	206
634	A	G	靈德莊	2-民	207
635	A	G	靈德莊	2-民	209
636	A	G	靈德莊	2-民	211
637	A	G	靈德莊	2-民	213A
638	A	G	靈德莊	2-民	216
639	A	G	靈德莊	2-民	218
640	A	G	靈德莊	2-民	220
641	A	G	靈德莊	3-民	225
642	A	G	靈德莊	3-民	226
643	A	G	靈德莊	1-民	231
644	A	G	靈德莊	1-民	232
645	A	G	靈德莊	1-民	233
646	A	G	靈德莊	1-民	233A
647	A	G	靈德莊	1-民	235
648	A	G	靈德莊	1-民	236
649	A	G	靈德莊	1-民	237
650	A	G	靈德莊	2-民	238
651	A	G	靈德莊	2-民	242
652	A	G	靈德莊	2-民	243A
653	A	G	靈德莊	2-民	248
654	A	G	靈德莊	2-民	250
655	A	G	靈德莊	2-民	251
656	A	G	靈德莊	2-民	252
657	A	G	靈德莊	2-民	253
658	A	G	靈德莊	2-民	255

序號	龕位資料				
	大樓座數	樓層編號	房間編號	牆壁編號	龕位編號
659	A	G	靈德莊	2-民	256
660	A	G	靈德莊	2-民	260
661	A	G	靈德莊	2-民	261
662	A	G	靈德莊	2-民	263
663	A	G	靈德莊	2-民	265
664	A	G	靈德莊	2-民	266
665	A	G	靈德莊	3-民	270
666	A	G	靈德莊	3-民	271
667	A	G	靈德莊	3-民	272
668	A	G	靈德莊	3-民	275
669	A	G	靈德莊	1-民	277
670	A	G	靈德莊	1-民	279
671	A	G	靈德莊	1-民	280
672	A	G	靈德莊	1-民	281
673	A	G	靈德莊	1-民	282
674	A	G	靈德莊	2-民	283A
675	A	G	靈德莊	2-民	285
676	A	G	靈德莊	2-民	289
677	A	G	靈德莊	2-民	290
678	A	G	靈德莊	2-民	291
679	A	G	靈德莊	2-民	292
680	A	G	靈德莊	2-民	293A
681	A	G	靈德莊	2-民	295
682	A	G	靈德莊	2-民	296
683	A	G	靈德莊	2-民	297
684	A	G	靈德莊	2-民	298
685	A	G	靈德莊	2-民	299
686	A	G	靈德莊	2-民	303A
687	A	G	靈德莊	2-民	305
688	A	G	靈德莊	2-民	307
689	A	G	靈德莊	2-民	312
690	A	G	靈德莊	2-民	313A
691	A	G	靈德莊	2-民	315
692	A	G	靈德莊	3-民	316
693	A	G	靈德莊	3-民	318
694	A	G	靈德莊	3-民	320
695	A	G	靈德莊	3-民	321
696	A	G	靈德莊	1-民	326
697	A	G	靈德莊	1-民	329
698	A	G	靈德莊	2-民	330
699	A	G	靈德莊	2-民	331
700	A	G	靈德莊	2-民	335
701	A	G	靈德莊	2-民	336
702	A	G	靈德莊	2-民	337
703	A	G	靈德莊	2-民	339A
704	A	G	靈德莊	2-民	341
705	A	G	靈德莊	2-民	343
706	A	G	靈德莊	2-民	348

序號	龕位資料				
	大樓座數	樓層編號	房間編號	牆壁編號	龕位編號
707	A	G	靈德莊	2-民	350
708	A	G	靈德莊	2-民	353
709	A	G	靈德莊	2-民	355
710	A	G	靈德莊	2-民	357
711	A	G	靈德莊	2-民	358
712	A	G	靈德莊	2-民	360
713	A	G	靈德莊	3-民	362
714	A	G	靈德莊	1-民	370
715	A	G	靈德莊	1-民	373A
716	A	G	靈德莊	1-民	375
717	A	G	靈德莊	2-民	376
718	A	G	靈德莊	2-民	377
719	A	G	靈德莊	2-民	378
720	A	G	靈德莊	2-民	381
721	A	G	靈德莊	2-民	382
722	A	G	靈德莊	2-民	383
723	A	G	靈德莊	2-民	386
724	A	G	靈德莊	2-民	389
725	A	G	靈德莊	2-民	391
726	A	G	靈德莊	2-民	398
727	A	G	靈德莊	2-民	399
728	A	G	靈德莊	2-民	401
729	A	G	靈德莊	2-民	402
730	A	G	靈德莊	2-民	405
731	A	G	靈德莊	2-民	406
732	A	G	靈德莊	3-民	409
733	A	G	靈德莊	1-民	415
734	A	G	靈德莊	1-民	416
735	A	G	靈德莊	1-民	417
736	A	G	靈德莊	1-民	420
737	A	G	靈德莊	1-民	421
738	A	G	靈德莊	2-民	423
739	A	G	靈德莊	2-民	423A
740	A	G	靈德莊	2-民	425
741	A	G	靈德莊	2-民	430
742	A	G	靈德莊	2-民	433A
743	A	G	靈德莊	2-民	435
744	A	G	靈德莊	2-民	437
745	A	G	靈德莊	2-民	438
746	A	G	靈德莊	2-民	439
747	A	G	靈德莊	2-民	445
748	A	G	靈德莊	2-民	448
749	A	G	靈德莊	2-民	449
750	A	G	靈德莊	2-民	450
751	A	G	靈德莊	2-民	452
752	A	G	靈德莊	2-民	453
753	A	G	靈德莊	3-民	456
754	A	G	靈德莊	1-民	461

序號	龕位資料				
	大樓座數	樓層編號	房間編號	牆壁編號	龕位編號
755	A	G	靈德莊	1-民	462
756	A	G	靈德莊	1-民	463
757	A	G	靈德莊	1-民	466
758	A	G	靈德莊	2-民	468
759	A	G	靈德莊	2-民	471
760	A	G	靈德莊	2-民	472
761	A	G	靈德莊	2-民	473
762	A	G	靈德莊	2-民	475
763	A	G	靈德莊	2-民	476
764	A	G	靈德莊	2-民	477
765	A	G	靈德莊	2-民	479
766	A	G	靈德莊	2-民	482
767	A	G	靈德莊	2-民	483
768	A	G	靈德莊	2-民	485
769	A	G	靈德莊	2-民	488
770	A	G	靈德莊	2-民	489
771	A	G	靈德莊	2-民	490
772	A	G	靈德莊	2-民	491
773	A	G	靈德莊	2-民	493
774	A	G	靈德莊	2-民	493A
775	A	G	靈德莊	2-民	496
776	A	G	靈德莊	2-民	498
777	A	G	靈德莊	2-民	499
778	A	G	靈德莊	3-民	506
779	A	G	靈德莊	5-安	8
780	A	G	靈德莊	5-安	9
781	A	G	靈德莊	5-安	10
782	A	G	靈德莊	5-安	11
783	A	G	靈德莊	5-安	13
784	A	G	靈德莊	5-安	17
785	A	G	靈德莊	5-安	18
786	A	G	靈德莊	5-安	20
787	A	G	靈德莊	5-安	22
788	A	G	靈德莊	5-安	26
789	A	G	靈德莊	5-安	28
790	A	G	靈德莊	5-安	29
791	A	G	靈德莊	5-安	30
792	A	G	靈德莊	5-安	32
793	A	G	靈德莊	5-安	33
794	A	G	靈德莊	5-安	35
795	A	G	靈德莊	5-安	36
796	A	G	靈德莊	5-安	38
797	A	G	靈德莊	6-安	42
798	A	G	靈德莊	6-安	43
799	A	G	靈德莊	6-安	43A
800	A	G	靈德莊	6-安	45
801	A	G	靈德莊	6-安	46
802	A	G	靈德莊	4-安	48

序號	龕位資料				
	大樓座數	樓層編號	房間編號	牆壁編號	龕位編號
803	A	G	靈德莊	4-安	50
804	A	G	靈德莊	5-安	55
805	A	G	靈德莊	5-安	57
806	A	G	靈德莊	5-安	63
807	A	G	靈德莊	5-安	63A
808	A	G	靈德莊	5-安	65
809	A	G	靈德莊	5-安	67
810	A	G	靈德莊	5-安	68
811	A	G	靈德莊	5-安	69
812	A	G	靈德莊	5-安	70
813	A	G	靈德莊	5-安	72
814	A	G	靈德莊	5-安	73
815	A	G	靈德莊	5-安	75
816	A	G	靈德莊	5-安	77
817	A	G	靈德莊	5-安	79
818	A	G	靈德莊	5-安	80
819	A	G	靈德莊	6-安	86
820	A	G	靈德莊	6-安	88
821	A	G	靈德莊	6-安	89
822	A	G	靈德莊	6-安	91
823	A	G	靈德莊	6-安	92
824	A	G	靈德莊	4-安	98
825	A	G	靈德莊	5-安	100
826	A	G	靈德莊	5-安	103
827	A	G	靈德莊	5-安	103A
828	A	G	靈德莊	5-安	106
829	A	G	靈德莊	5-安	107
830	A	G	靈德莊	5-安	109
831	A	G	靈德莊	5-安	111
832	A	G	靈德莊	5-安	113A
833	A	G	靈德莊	5-安	117
834	A	G	靈德莊	6-安	132
835	A	G	靈德莊	6-安	133
836	A	G	靈德莊	6-安	133A
837	A	G	靈德莊	6-安	135
838	A	G	靈德莊	6-安	137
839	A	G	靈德莊	6-安	138
840	A	G	靈德莊	4-安	139A
841	A	G	靈德莊	5-安	147
842	A	G	靈德莊	5-安	152
843	A	G	靈德莊	5-安	153
844	A	G	靈德莊	5-安	155
845	A	G	靈德莊	5-安	157
846	A	G	靈德莊	5-安	158
847	A	G	靈德莊	5-安	160
848	A	G	靈德莊	5-安	163A
849	A	G	靈德莊	5-安	165
850	A	G	靈德莊	5-安	167

序號	龕位資料				
	大樓座數	樓層編號	房間編號	牆壁編號	龕位編號
851	A	G	靈德莊	5-安	168
852	A	G	靈德莊	5-安	169
853	A	G	靈德莊	5-安	173A
854	A	G	靈德莊	5-安	175
855	A	G	靈德莊	5-安	177
856	A	G	靈德莊	6-安	178
857	A	G	靈德莊	6-安	180
858	A	G	靈德莊	6-安	181
859	A	G	靈德莊	6-安	182
860	A	G	靈德莊	6-安	183
861	A	G	靈德莊	4-安	186
862	A	G	靈德莊	4-安	190
863	A	G	靈德莊	5-安	192
864	A	G	靈德莊	5-安	196
865	A	G	靈德莊	5-安	198
866	A	G	靈德莊	5-安	199
867	A	G	靈德莊	5-安	201
868	A	G	靈德莊	5-安	207
869	A	G	靈德莊	5-安	209
870	A	G	靈德莊	5-安	210
871	A	G	靈德莊	5-安	211
872	A	G	靈德莊	5-安	215
873	A	G	靈德莊	5-安	217
874	A	G	靈德莊	5-安	218
875	A	G	靈德莊	6-安	223A
876	A	G	靈德莊	6-安	225
877	A	G	靈德莊	6-安	226
878	A	G	靈德莊	6-安	229
879	A	G	靈德莊	6-安	230
880	A	G	靈德莊	4-安	232
881	A	G	靈德莊	4-安	233
882	A	G	靈德莊	4-安	235
883	A	G	靈德莊	5-安	239
884	A	G	靈德莊	5-安	239A
885	A	G	靈德莊	5-安	241
886	A	G	靈德莊	5-安	243A
887	A	G	靈德莊	5-安	246
888	A	G	靈德莊	5-安	247
889	A	G	靈德莊	5-安	248
890	A	G	靈德莊	5-安	249
891	A	G	靈德莊	5-安	250
892	A	G	靈德莊	5-安	251
893	A	G	靈德莊	5-安	253
894	A	G	靈德莊	5-安	253A
895	A	G	靈德莊	5-安	256
896	A	G	靈德莊	5-安	261
897	A	G	靈德莊	5-安	262
898	A	G	靈德莊	5-安	263A

序號	龕位資料				
	大樓座數	樓層編號	房間編號	牆壁編號	龕位編號
899	A	G	靈德莊	5-安	266
900	A	G	靈德莊	5-安	267
901	A	G	靈德莊	5-安	269
902	A	G	靈德莊	4-安	277
903	A	G	靈德莊	4-安	282
904	A	G	靈德莊	5-安	283A
905	A	G	靈德莊	5-安	285
906	A	G	靈德莊	5-安	286
907	A	G	靈德莊	5-安	290
908	A	G	靈德莊	5-安	291
909	A	G	靈德莊	5-安	292
910	A	G	靈德莊	5-安	293
911	A	G	靈德莊	5-安	293A
912	A	G	靈德莊	5-安	295
913	A	G	靈德莊	5-安	297
914	A	G	靈德莊	5-安	299
915	A	G	靈德莊	5-安	300
916	A	G	靈德莊	5-安	303
917	A	G	靈德莊	5-安	303A
918	A	G	靈德莊	5-安	311
919	A	G	靈德莊	5-安	313A
920	A	G	靈德莊	5-安	315
921	A	G	靈德莊	6-安	316
922	A	G	靈德莊	6-安	317
923	A	G	靈德莊	6-安	318
924	A	G	靈德莊	6-安	319
925	A	G	靈德莊	4-安	323A
926	A	G	靈德莊	4-安	326
927	A	G	靈德莊	5-安	331
928	A	G	靈德莊	5-安	333
929	A	G	靈德莊	5-安	333A
930	A	G	靈德莊	5-安	335
931	A	G	靈德莊	5-安	337
932	A	G	靈德莊	5-安	338
933	A	G	靈德莊	5-安	342
934	A	G	靈德莊	5-安	343A
935	A	G	靈德莊	5-安	345
936	A	G	靈德莊	5-安	346
937	A	G	靈德莊	5-安	348
938	A	G	靈德莊	5-安	352
939	A	G	靈德莊	5-安	353A
940	A	G	靈德莊	5-安	355
941	A	G	靈德莊	5-安	360
942	A	G	靈德莊	6-安	362
943	A	G	靈德莊	6-安	363A
944	A	G	靈德莊	6-安	365
945	A	G	靈德莊	6-安	366
946	A	G	靈德莊	4-安	369

序號	龕位資料				
	大樓座數	樓層編號	房間編號	牆壁編號	龕位編號
947	A	G	靈德莊	4-安	372
948	A	G	靈德莊	5-安	381
949	A	G	靈德莊	5-安	382
950	A	G	靈德莊	5-安	383A
951	A	G	靈德莊	5-安	385
952	A	G	靈德莊	5-安	386
953	A	G	靈德莊	5-安	389
954	A	G	靈德莊	5-安	390
955	A	G	靈德莊	5-安	391
956	A	G	靈德莊	5-安	392
957	A	G	靈德莊	5-安	393
958	A	G	靈德莊	5-安	393A
959	A	G	靈德莊	5-安	395
960	A	G	靈德莊	5-安	397
961	A	G	靈德莊	5-安	399
962	A	G	靈德莊	5-安	399A
963	A	G	靈德莊	5-安	402
964	A	G	靈德莊	5-安	403
965	A	G	靈德莊	5-安	403A
966	A	G	靈德莊	5-安	407
967	A	G	靈德莊	6-安	408
968	A	G	靈德莊	6-安	411
969	A	G	靈德莊	6-安	412
970	A	G	靈德莊	6-安	413
971	A	G	靈德莊	6-安	413A
972	A	G	靈德莊	4-安	419
973	A	G	靈德莊	5-安	425
974	A	G	靈德莊	5-安	426
975	A	G	靈德莊	5-安	429
976	A	G	靈德莊	5-安	430
977	A	G	靈德莊	5-安	433A
978	A	G	靈德莊	5-安	439A
979	A	G	靈德莊	5-安	443
980	A	G	靈德莊	5-安	443A
981	A	G	靈德莊	5-安	448
982	A	G	靈德莊	5-安	450
983	A	G	靈德莊	5-安	451
984	A	G	靈德莊	5-安	452
985	A	G	靈德莊	6-安	453A
986	A	G	靈德莊	6-安	455
987	A	G	靈德莊	6-安	459
988	A	G	靈德莊	4-安	463
989	A	G	靈德莊	4-安	463A
990	A	G	靈德莊	4-安	466
991	A	G	靈德莊	4-安	467
992	A	G	靈德莊	5-安	469
993	A	G	靈德莊	5-安	477
994	A	G	靈德莊	5-安	478

序號	龕位資料				
	大樓座數	樓層編號	房間編號	牆壁編號	龕位編號
995	A	G	靈德莊	5-安	483
996	A	G	靈德莊	5-安	483A
997	A	G	靈德莊	5-安	488
998	A	G	靈德莊	5-安	489
999	A	G	靈德莊	5-安	490
1000	A	G	靈德莊	5-安	491
1001	A	G	靈德莊	5-安	492
1002	A	G	靈德莊	5-安	495
1003	A	G	靈德莊	5-安	496
1004	A	G	靈德莊	6-安	500
1005	A	G	靈德莊	6-安	502
1006	A	G	靈德莊	6-安	503A
1007	B	G	靈靜莊	1-山	1
1008	B	G	靈靜莊	1-山	2
1009	B	G	靈靜莊	1-山	3
1010	B	G	靈靜莊	1-山	6
1011	B	G	靈靜莊	2-山	15
1012	B	G	靈靜莊	2-山	17
1013	B	G	靈靜莊	2-山	21
1014	B	G	靈靜莊	2-山	22
1015	B	G	靈靜莊	2-山	23
1016	B	G	靈靜莊	2-山	23A
1017	B	G	靈靜莊	2-山	25
1018	B	G	靈靜莊	2-山	28
1019	B	G	靈靜莊	3-山	41
1020	B	G	靈靜莊	3-山	42
1021	B	G	靈靜莊	3-山	43
1022	B	G	靈靜莊	3-山	45
1023	B	G	靈靜莊	1-山	47
1024	B	G	靈靜莊	1-山	53
1025	B	G	靈靜莊	2-山	57
1026	B	G	靈靜莊	2-山	58
1027	B	G	靈靜莊	2-山	60
1028	B	G	靈靜莊	2-山	62
1029	B	G	靈靜莊	2-山	63A
1030	B	G	靈靜莊	2-山	68
1031	B	G	靈靜莊	2-山	70
1032	B	G	靈靜莊	2-山	72
1033	B	G	靈靜莊	2-山	73A
1034	B	G	靈靜莊	2-山	75
1035	B	G	靈靜莊	2-山	77
1036	B	G	靈靜莊	2-山	79
1037	B	G	靈靜莊	2-山	80
1038	B	G	靈靜莊	2-山	81
1039	B	G	靈靜莊	2-山	82
1040	B	G	靈靜莊	2-山	83
1041	B	G	靈靜莊	3-山	87
1042	B	G	靈靜莊	1-山	93

序號	龕位資料				
	大樓座數	樓層編號	房間編號	牆壁編號	龕位編號
1043	B	G	靈靜莊	1-山	93A
1044	B	G	靈靜莊	1-山	96
1045	B	G	靈靜莊	2-山	100
1046	B	G	靈靜莊	2-山	103
1047	B	G	靈靜莊	2-山	103A
1048	B	G	靈靜莊	2-山	105
1049	B	G	靈靜莊	2-山	106
1050	B	G	靈靜莊	2-山	108
1051	B	G	靈靜莊	2-山	110
1052	B	G	靈靜莊	2-山	112
1053	B	G	靈靜莊	2-山	113A
1054	B	G	靈靜莊	2-山	115
1055	B	G	靈靜莊	2-山	116
1056	B	G	靈靜莊	2-山	117
1057	B	G	靈靜莊	2-山	118
1058	B	G	靈靜莊	2-山	119
1059	B	G	靈靜莊	2-山	121
1060	B	G	靈靜莊	2-山	122
1061	B	G	靈靜莊	2-山	123A
1062	B	G	靈靜莊	2-山	125
1063	B	G	靈靜莊	2-山	128
1064	B	G	靈靜莊	2-山	131
1065	B	G	靈靜莊	3-山	133
1066	B	G	靈靜莊	3-山	138
1067	B	G	靈靜莊	1-山	139
1068	B	G	靈靜莊	1-山	139A
1069	B	G	靈靜莊	1-山	142
1070	B	G	靈靜莊	1-山	143
1071	B	G	靈靜莊	1-山	145
1072	B	G	靈靜莊	2-山	147
1073	B	G	靈靜莊	2-山	148
1074	B	G	靈靜莊	2-山	149
1075	B	G	靈靜莊	2-山	150
1076	B	G	靈靜莊	2-山	153A
1077	B	G	靈靜莊	2-山	155
1078	B	G	靈靜莊	2-山	156
1079	B	G	靈靜莊	2-山	158
1080	B	G	靈靜莊	2-山	159
1081	B	G	靈靜莊	2-山	160
1082	B	G	靈靜莊	2-山	163
1083	B	G	靈靜莊	2-山	163A
1084	B	G	靈靜莊	2-山	168
1085	B	G	靈靜莊	2-山	170
1086	B	G	靈靜莊	2-山	173
1087	B	G	靈靜莊	2-山	175
1088	B	G	靈靜莊	3-山	178
1089	B	G	靈靜莊	3-山	179
1090	B	G	靈靜莊	3-山	180

序號	龕位資料				
	大樓座數	樓層編號	房間編號	牆壁編號	龕位編號
1091	B	G	靈靜莊	3-山	182
1092	B	G	靈靜莊	3-山	183
1093	B	G	靈靜莊	3-山	183A
1094	B	G	靈靜莊	1-山	186
1095	B	G	靈靜莊	1-山	188
1096	B	G	靈靜莊	1-山	189
1097	B	G	靈靜莊	1-山	191
1098	B	G	靈靜莊	2-山	192
1099	B	G	靈靜莊	2-山	193
1100	B	G	靈靜莊	2-山	193A
1101	B	G	靈靜莊	2-山	196
1102	B	G	靈靜莊	2-山	197
1103	B	G	靈靜莊	2-山	199
1104	B	G	靈靜莊	2-山	200
1105	B	G	靈靜莊	2-山	203
1106	B	G	靈靜莊	2-山	207
1107	B	G	靈靜莊	2-山	208
1108	B	G	靈靜莊	2-山	209
1109	B	G	靈靜莊	2-山	210
1110	B	G	靈靜莊	2-山	211
1111	B	G	靈靜莊	2-山	215
1112	B	G	靈靜莊	2-山	216
1113	B	G	靈靜莊	2-山	218
1114	B	G	靈靜莊	2-山	221
1115	B	G	靈靜莊	2-山	222
1116	B	G	靈靜莊	3-山	223A
1117	B	G	靈靜莊	3-山	225
1118	B	G	靈靜莊	3-山	228
1119	B	G	靈靜莊	1-山	232
1120	B	G	靈靜莊	1-山	233
1121	B	G	靈靜莊	1-山	233A
1122	B	G	靈靜莊	1-山	235
1123	B	G	靈靜莊	2-山	238
1124	B	G	靈靜莊	2-山	239A
1125	B	G	靈靜莊	2-山	242
1126	B	G	靈靜莊	2-山	243A
1127	B	G	靈靜莊	2-山	246
1128	B	G	靈靜莊	2-山	247
1129	B	G	靈靜莊	2-山	248
1130	B	G	靈靜莊	2-山	252
1131	B	G	靈靜莊	2-山	253A
1132	B	G	靈靜莊	2-山	257
1133	B	G	靈靜莊	2-山	259
1134	B	G	靈靜莊	2-山	260
1135	B	G	靈靜莊	2-山	261
1136	B	G	靈靜莊	2-山	265
1137	B	G	靈靜莊	2-山	266
1138	B	G	靈靜莊	3-山	271

序號	龕位資料				
	大樓座數	樓層編號	房間編號	牆壁編號	龕位編號
1139	B	G	靈靜莊	3-山	273
1140	B	G	靈靜莊	3-山	273A
1141	B	G	靈靜莊	1-山	277
1142	B	G	靈靜莊	1-山	282
1143	B	G	靈靜莊	2-山	286
1144	B	G	靈靜莊	2-山	287
1145	B	G	靈靜莊	2-山	290
1146	B	G	靈靜莊	2-山	291
1147	B	G	靈靜莊	2-山	292
1148	B	G	靈靜莊	2-山	293
1149	B	G	靈靜莊	2-山	295
1150	B	G	靈靜莊	2-山	298
1151	B	G	靈靜莊	2-山	299
1152	B	G	靈靜莊	2-山	301
1153	B	G	靈靜莊	2-山	302
1154	B	G	靈靜莊	2-山	303A
1155	B	G	靈靜莊	2-山	305
1156	B	G	靈靜莊	2-山	306
1157	B	G	靈靜莊	2-山	307
1158	B	G	靈靜莊	2-山	308
1159	B	G	靈靜莊	2-山	309
1160	B	G	靈靜莊	2-山	310
1161	B	G	靈靜莊	2-山	312
1162	B	G	靈靜莊	2-山	313
1163	B	G	靈靜莊	3-山	319
1164	B	G	靈靜莊	3-山	322
1165	B	G	靈靜莊	1-山	323
1166	B	G	靈靜莊	1-山	325
1167	B	G	靈靜莊	1-山	326
1168	B	G	靈靜莊	1-山	328
1169	B	G	靈靜莊	2-山	331
1170	B	G	靈靜莊	2-山	332
1171	B	G	靈靜莊	2-山	333A
1172	B	G	靈靜莊	2-山	339A
1173	B	G	靈靜莊	2-山	341
1174	B	G	靈靜莊	2-山	342
1175	B	G	靈靜莊	2-山	343A
1176	B	G	靈靜莊	2-山	345
1177	B	G	靈靜莊	2-山	349
1178	B	G	靈靜莊	2-山	351
1179	B	G	靈靜莊	2-山	353
1180	B	G	靈靜莊	2-山	353A
1181	B	G	靈靜莊	2-山	355
1182	B	G	靈靜莊	2-山	356
1183	B	G	靈靜莊	2-山	359
1184	B	G	靈靜莊	3-山	362
1185	B	G	靈靜莊	3-山	366
1186	B	G	靈靜莊	1-山	369

序號	龕位資料				
	大樓座數	樓層編號	房間編號	牆壁編號	龕位編號
1187	B	G	靈靜莊	1-山	370
1188	B	G	靈靜莊	1-山	371
1189	B	G	靈靜莊	1-山	372
1190	B	G	靈靜莊	1-山	373
1191	B	G	靈靜莊	2-山	377
1192	B	G	靈靜莊	2-山	378
1193	B	G	靈靜莊	2-山	380
1194	B	G	靈靜莊	2-山	382
1195	B	G	靈靜莊	2-山	383
1196	B	G	靈靜莊	2-山	390
1197	B	G	靈靜莊	2-山	391
1198	B	G	靈靜莊	2-山	393
1199	B	G	靈靜莊	2-山	393A
1200	B	G	靈靜莊	2-山	396
1201	B	G	靈靜莊	2-山	398A
1202	B	G	靈靜莊	2-山	398
1203	B	G	靈靜莊	2-山	399
1204	B	G	靈靜莊	2-山	399A
1205	B	G	靈靜莊	2-山	403
1206	B	G	靈靜莊	3-山	408
1207	B	G	靈靜莊	3-山	409
1208	B	G	靈靜莊	3-山	410
1209	B	G	靈靜莊	3-山	413A
1210	B	G	靈靜莊	1-山	420
1211	B	G	靈靜莊	2-山	423
1212	B	G	靈靜莊	2-山	426
1213	B	G	靈靜莊	2-山	428
1214	B	G	靈靜莊	2-山	429
1215	B	G	靈靜莊	2-山	430
1216	B	G	靈靜莊	2-山	432
1217	B	G	靈靜莊	2-山	433A
1218	B	G	靈靜莊	2-山	436
1219	B	G	靈靜莊	2-山	439
1220	B	G	靈靜莊	2-山	441
1221	B	G	靈靜莊	2-山	442
1222	B	G	靈靜莊	2-山	443A
1223	B	G	靈靜莊	2-山	445
1224	B	G	靈靜莊	3-山	455
1225	B	G	靈靜莊	3-山	457
1226	B	G	靈靜莊	3-山	458
1227	B	G	靈靜莊	3-山	459
1228	B	G	靈靜莊	1-山	461
1229	B	G	靈靜莊	1-山	462
1230	B	G	靈靜莊	1-山	463
1231	B	G	靈靜莊	1-山	466
1232	B	G	靈靜莊	1-山	467
1233	B	G	靈靜莊	2-山	468
1234	B	G	靈靜莊	2-山	471

序號	龕位資料				
	大樓座數	樓層編號	房間編號	牆壁編號	龕位編號
1235	B	G	靈靜莊	2-山	473
1236	B	G	靈靜莊	2-山	475
1237	B	G	靈靜莊	2-山	476
1238	B	G	靈靜莊	2-山	477
1239	B	G	靈靜莊	2-山	478
1240	B	G	靈靜莊	2-山	479
1241	B	G	靈靜莊	2-山	480
1242	B	G	靈靜莊	2-山	486
1243	B	G	靈靜莊	2-山	488
1244	B	G	靈靜莊	2-山	491
1245	B	G	靈靜莊	2-山	492
1246	B	G	靈靜莊	2-山	493
1247	B	G	靈靜莊	2-山	496
1248	B	G	靈靜莊	2-山	497
1249	B	G	靈靜莊	3-山	500
1250	B	G	靈靜莊	3-山	502
1251	B	G	靈靜莊	3-山	505
1252	B	G	靈靜莊	3-山	506
1253	B	G	靈靜莊	4-川	2
1254	B	G	靈靜莊	4-川	3
1255	B	G	靈靜莊	4-川	3A
1256	B	G	靈靜莊	4-川	7
1257	B	G	靈靜莊	5-川	10
1258	B	G	靈靜莊	5-川	18
1259	B	G	靈靜莊	5-川	20
1260	B	G	靈靜莊	5-川	25
1261	B	G	靈靜莊	5-川	28
1262	B	G	靈靜莊	5-川	32
1263	B	G	靈靜莊	6-川	45
1264	B	G	靈靜莊	4-川	47
1265	B	G	靈靜莊	4-川	49
1266	B	G	靈靜莊	4-川	50
1267	B	G	靈靜莊	4-川	51
1268	B	G	靈靜莊	5-川	60
1269	B	G	靈靜莊	5-川	61
1270	B	G	靈靜莊	5-川	65
1271	B	G	靈靜莊	5-川	66
1272	B	G	靈靜莊	5-川	69
1273	B	G	靈靜莊	5-川	72
1274	B	G	靈靜莊	5-川	80
1275	B	G	靈靜莊	6-川	86
1276	B	G	靈靜莊	6-川	87
1277	B	G	靈靜莊	6-川	88
1278	B	G	靈靜莊	6-川	89
1279	B	G	靈靜莊	6-川	90
1280	B	G	靈靜莊	6-川	91
1281	B	G	靈靜莊	4-川	93
1282	B	G	靈靜莊	4-川	93A

序號	龕位資料				
	大樓座數	樓層編號	房間編號	牆壁編號	龕位編號
1283	B	G	靈靜莊	4-川	95
1284	B	G	靈靜莊	4-川	96
1285	B	G	靈靜莊	4-川	97
1286	B	G	靈靜莊	4-川	99
1287	B	G	靈靜莊	5-川	105
1288	B	G	靈靜莊	5-川	106
1289	B	G	靈靜莊	5-川	110
1290	B	G	靈靜莊	5-川	111
1291	B	G	靈靜莊	5-川	116
1292	B	G	靈靜莊	5-川	117
1293	B	G	靈靜莊	5-川	118
1294	B	G	靈靜莊	5-川	119
1295	B	G	靈靜莊	5-川	120
1296	B	G	靈靜莊	5-川	123
1297	B	G	靈靜莊	5-川	127
1298	B	G	靈靜莊	5-川	128
1299	B	G	靈靜莊	6-川	132
1300	B	G	靈靜莊	6-川	133
1301	B	G	靈靜莊	6-川	135
1302	B	G	靈靜莊	6-川	136
1303	B	G	靈靜莊	6-川	137
1304	B	G	靈靜莊	4-川	139A
1305	B	G	靈靜莊	4-川	141
1306	B	G	靈靜莊	4-川	142
1307	B	G	靈靜莊	4-川	143
1308	B	G	靈靜莊	4-川	145
1309	B	G	靈靜莊	5-川	148
1310	B	G	靈靜莊	5-川	151
1311	B	G	靈靜莊	5-川	153
1312	B	G	靈靜莊	5-川	155
1313	B	G	靈靜莊	5-川	156
1314	B	G	靈靜莊	5-川	158
1315	B	G	靈靜莊	5-川	160
1316	B	G	靈靜莊	5-川	161
1317	B	G	靈靜莊	5-川	162
1318	B	G	靈靜莊	5-川	163
1319	B	G	靈靜莊	5-川	163A
1320	B	G	靈靜莊	5-川	165
1321	B	G	靈靜莊	5-川	167
1322	B	G	靈靜莊	5-川	169
1323	B	G	靈靜莊	5-川	170
1324	B	G	靈靜莊	5-川	173
1325	B	G	靈靜莊	5-川	177
1326	B	G	靈靜莊	6-川	180
1327	B	G	靈靜莊	6-川	182
1328	B	G	靈靜莊	6-川	183
1329	B	G	靈靜莊	4-川	185
1330	B	G	靈靜莊	4-川	187

序號	龕位資料				
	大樓座數	樓層編號	房間編號	牆壁編號	龕位編號
1331	B	G	靈靜莊	4-川	188
1332	B	G	靈靜莊	5-川	193A
1333	B	G	靈靜莊	5-川	196
1334	B	G	靈靜莊	5-川	197
1335	B	G	靈靜莊	5-川	200
1336	B	G	靈靜莊	5-川	201
1337	B	G	靈靜莊	5-川	203
1338	B	G	靈靜莊	5-川	206
1339	B	G	靈靜莊	5-川	210
1340	B	G	靈靜莊	5-川	217
1341	B	G	靈靜莊	5-川	218
1342	B	G	靈靜莊	5-川	220
1343	B	G	靈靜莊	5-川	222
1344	B	G	靈靜莊	6-川	226
1345	B	G	靈靜莊	6-川	227
1346	B	G	靈靜莊	6-川	228
1347	B	G	靈靜莊	6-川	229
1348	B	G	靈靜莊	4-川	232
1349	B	G	靈靜莊	4-川	235
1350	B	G	靈靜莊	4-川	236
1351	B	G	靈靜莊	4-川	237
1352	B	G	靈靜莊	5-川	241
1353	B	G	靈靜莊	5-川	245
1354	B	G	靈靜莊	5-川	246
1355	B	G	靈靜莊	5-川	248
1356	B	G	靈靜莊	5-川	250
1357	B	G	靈靜莊	5-川	251
1358	B	G	靈靜莊	5-川	255
1359	B	G	靈靜莊	5-川	263
1360	B	G	靈靜莊	5-川	263A
1361	B	G	靈靜莊	5-川	266
1362	B	G	靈靜莊	5-川	267
1363	B	G	靈靜莊	5-川	268
1364	B	G	靈靜莊	6-川	273A
1365	B	G	靈靜莊	6-川	275
1366	B	G	靈靜莊	6-川	276
1367	B	G	靈靜莊	4-川	279
1368	B	G	靈靜莊	5-川	283A
1369	B	G	靈靜莊	5-川	286
1370	B	G	靈靜莊	5-川	288
1371	B	G	靈靜莊	5-川	291
1372	B	G	靈靜莊	5-川	293
1373	B	G	靈靜莊	5-川	297
1374	B	G	靈靜莊	5-川	298
1375	B	G	靈靜莊	5-川	299
1376	B	G	靈靜莊	5-川	300
1377	B	G	靈靜莊	5-川	303A
1378	B	G	靈靜莊	5-川	306

序號	龕位資料				
	大樓座數	樓層編號	房間編號	牆壁編號	龕位編號
1379	B	G	靈靜莊	5-川	307
1380	B	G	靈靜莊	5-川	309
1381	B	G	靈靜莊	5-川	312
1382	B	G	靈靜莊	6-川	317
1383	B	G	靈靜莊	6-川	318
1384	B	G	靈靜莊	6-川	319
1385	B	G	靈靜莊	6-川	321
1386	B	G	靈靜莊	4-川	323
1387	B	G	靈靜莊	4-川	328
1388	B	G	靈靜莊	5-川	333
1389	B	G	靈靜莊	5-川	337
1390	B	G	靈靜莊	5-川	338
1391	B	G	靈靜莊	5-川	341
1392	B	G	靈靜莊	5-川	342
1393	B	G	靈靜莊	5-川	343
1394	B	G	靈靜莊	5-川	343A
1395	B	G	靈靜莊	5-川	345
1396	B	G	靈靜莊	5-川	347
1397	B	G	靈靜莊	5-川	350
1398	B	G	靈靜莊	5-川	352
1399	B	G	靈靜莊	5-川	353
1400	B	G	靈靜莊	5-川	356
1401	B	G	靈靜莊	5-川	358
1402	B	G	靈靜莊	6-川	363A
1403	B	G	靈靜莊	6-川	365
1404	B	G	靈靜莊	6-川	367
1405	B	G	靈靜莊	6-川	368
1406	B	G	靈靜莊	4-川	369
1407	B	G	靈靜莊	4-川	373
1408	B	G	靈靜莊	4-川	373A
1409	B	G	靈靜莊	5-川	377
1410	B	G	靈靜莊	5-川	380
1411	B	G	靈靜莊	5-川	381
1412	B	G	靈靜莊	5-川	382
1413	B	G	靈靜莊	5-川	383
1414	B	G	靈靜莊	5-川	383A
1415	B	G	靈靜莊	5-川	388
1416	B	G	靈靜莊	5-川	389
1417	B	G	靈靜莊	5-川	390
1418	B	G	靈靜莊	5-川	393
1419	B	G	靈靜莊	5-川	393A
1420	B	G	靈靜莊	5-川	396
1421	B	G	靈靜莊	5-川	397
1422	B	G	靈靜莊	5-川	399
1423	B	G	靈靜莊	5-川	399A
1424	B	G	靈靜莊	5-川	401
1425	B	G	靈靜莊	5-川	403A
1426	B	G	靈靜莊	6-川	409

序號	龕位資料				
	大樓座數	樓層編號	房間編號	牆壁編號	龕位編號
1427	B	G	靈靜莊	6-川	411
1428	B	G	靈靜莊	6-川	413A
1429	B	G	靈靜莊	4-川	415
1430	B	G	靈靜莊	4-川	417
1431	B	G	靈靜莊	4-川	418
1432	B	G	靈靜莊	4-川	420
1433	B	G	靈靜莊	4-川	421
1434	B	G	靈靜莊	5-川	423
1435	B	G	靈靜莊	5-川	426
1436	B	G	靈靜莊	5-川	427
1437	B	G	靈靜莊	5-川	428
1438	B	G	靈靜莊	5-川	431
1439	B	G	靈靜莊	5-川	433
1440	B	G	靈靜莊	5-川	435
1441	B	G	靈靜莊	5-川	436
1442	B	G	靈靜莊	5-川	439
1443	B	G	靈靜莊	5-川	442
1444	B	G	靈靜莊	5-川	447
1445	B	G	靈靜莊	5-川	450
1446	B	G	靈靜莊	5-川	453
1447	B	G	靈靜莊	6-川	458
1448	B	G	靈靜莊	4-川	463
1449	B	G	靈靜莊	4-川	465
1450	B	G	靈靜莊	5-川	471
1451	B	G	靈靜莊	5-川	475
1452	B	G	靈靜莊	5-川	476
1453	B	G	靈靜莊	5-川	479
1454	B	G	靈靜莊	5-川	481
1455	B	G	靈靜莊	5-川	483
1456	B	G	靈靜莊	5-川	483A
1457	B	G	靈靜莊	5-川	487
1458	B	G	靈靜莊	5-川	489
1459	B	G	靈靜莊	5-川	490
1460	B	G	靈靜莊	5-川	491
1461	B	G	靈靜莊	5-川	492
1462	B	G	靈靜莊	5-川	493
1463	B	G	靈靜莊	5-川	495
1464	B	G	靈靜莊	6-川	500
1465	B	G	靈靜莊	6-川	502
1466	B	G	靈靜莊	6-川	503A
1467	B	G	靈靜莊	6-川	505
1468	B	G	靈靜莊	6-川	506
1469	B	G	靈定莊	1-河	3A
1470	B	G	靈定莊	2-河	13
1471	B	G	靈定莊	2-河	15
1472	B	G	靈定莊	2-河	21
1473	B	G	靈定莊	2-河	22
1474	B	G	靈定莊	2-河	23

序號	龕位資料				
	大樓座數	樓層編號	房間編號	牆壁編號	龕位編號
1475	B	G	靈定莊	2-河	23A
1476	B	G	靈定莊	2-河	28
1477	B	G	靈定莊	2-河	29
1478	B	G	靈定莊	2-河	30
1479	B	G	靈定莊	2-河	33
1480	B	G	靈定莊	2-河	33A
1481	B	G	靈定莊	2-河	35
1482	B	G	靈定莊	2-河	38
1483	B	G	靈定莊	3-河	39A
1484	B	G	靈定莊	3-河	41
1485	B	G	靈定莊	3-河	42
1486	B	G	靈定莊	3-河	43
1487	B	G	靈定莊	3-河	43A
1488	B	G	靈定莊	3-河	45
1489	B	G	靈定莊	1-河	47
1490	B	G	靈定莊	1-河	50
1491	B	G	靈定莊	1-河	52
1492	B	G	靈定莊	2-河	58
1493	B	G	靈定莊	2-河	63
1494	B	G	靈定莊	2-河	68
1495	B	G	靈定莊	2-河	69
1496	B	G	靈定莊	2-河	70
1497	B	G	靈定莊	2-河	73A
1498	B	G	靈定莊	2-河	75
1499	B	G	靈定莊	2-河	76
1500	B	G	靈定莊	2-河	77
1501	B	G	靈定莊	2-河	78
1502	B	G	靈定莊	3-河	88
1503	B	G	靈定莊	3-河	89
1504	B	G	靈定莊	3-河	92
1505	B	G	靈定莊	1-河	93
1506	B	G	靈定莊	1-河	93A
1507	B	G	靈定莊	2-河	101
1508	B	G	靈定莊	2-河	103A
1509	B	G	靈定莊	2-河	107
1510	B	G	靈定莊	2-河	109
1511	B	G	靈定莊	2-河	112
1512	B	G	靈定莊	2-河	113
1513	B	G	靈定莊	2-河	113A
1514	B	G	靈定莊	2-河	115
1515	B	G	靈定莊	2-河	120
1516	B	G	靈定莊	2-河	121
1517	B	G	靈定莊	2-河	123
1518	B	G	靈定莊	2-河	123A
1519	B	G	靈定莊	2-河	125
1520	B	G	靈定莊	2-河	127
1521	B	G	靈定莊	2-河	129
1522	B	G	靈定莊	3-河	132

序號	龕位資料				
	大樓座數	樓層編號	房間編號	牆壁編號	龕位編號
1523	B	G	靈定莊	3-河	133
1524	B	G	靈定莊	3-河	133A
1525	B	G	靈定莊	3-河	136
1526	B	G	靈定莊	3-河	137
1527	B	G	靈定莊	3-河	138
1528	B	G	靈定莊	1-河	139A
1529	B	G	靈定莊	1-河	141
1530	B	G	靈定莊	1-河	142
1531	B	G	靈定莊	2-河	147
1532	B	G	靈定莊	2-河	149
1533	B	G	靈定莊	2-河	151
1534	B	G	靈定莊	2-河	152
1535	B	G	靈定莊	2-河	160
1536	B	G	靈定莊	2-河	161
1537	B	G	靈定莊	2-河	163A
1538	B	G	靈定莊	2-河	165
1539	B	G	靈定莊	2-河	167
1540	B	G	靈定莊	2-河	169
1541	B	G	靈定莊	2-河	170
1542	B	G	靈定莊	2-河	171
1543	B	G	靈定莊	2-河	173
1544	B	G	靈定莊	3-河	178
1545	B	G	靈定莊	3-河	181
1546	B	G	靈定莊	3-河	183
1547	B	G	靈定莊	1-河	186
1548	B	G	靈定莊	1-河	187
1549	B	G	靈定莊	1-河	188
1550	B	G	靈定莊	2-河	196
1551	B	G	靈定莊	2-河	197
1552	B	G	靈定莊	2-河	202
1553	B	G	靈定莊	2-河	205
1554	B	G	靈定莊	2-河	206
1555	B	G	靈定莊	2-河	207
1556	B	G	靈定莊	2-河	208
1557	B	G	靈定莊	2-河	209
1558	B	G	靈定莊	2-河	210
1559	B	G	靈定莊	2-河	211
1560	B	G	靈定莊	2-河	212
1561	B	G	靈定莊	2-河	213
1562	B	G	靈定莊	2-河	215
1563	B	G	靈定莊	2-河	216
1564	B	G	靈定莊	2-河	217
1565	B	G	靈定莊	2-河	220
1566	B	G	靈定莊	2-河	221
1567	B	G	靈定莊	3-河	225
1568	B	G	靈定莊	3-河	228
1569	B	G	靈定莊	3-河	230
1570	B	G	靈定莊	1-河	232

序號	龕位資料				
	大樓座數	樓層編號	房間編號	牆壁編號	龕位編號
1571	B	G	靈定莊	1-河	233A
1572	B	G	靈定莊	2-河	239
1573	B	G	靈定莊	2-河	243
1574	B	G	靈定莊	2-河	245
1575	B	G	靈定莊	2-河	247
1576	B	G	靈定莊	2-河	248
1577	B	G	靈定莊	2-河	250
1578	B	G	靈定莊	2-河	253
1579	B	G	靈定莊	2-河	255
1580	B	G	靈定莊	2-河	260
1581	B	G	靈定莊	2-河	262
1582	B	G	靈定莊	2-河	263A
1583	B	G	靈定莊	2-河	265
1584	B	G	靈定莊	2-河	267
1585	B	G	靈定莊	3-河	271
1586	B	G	靈定莊	3-河	272
1587	B	G	靈定莊	3-河	273A
1588	B	G	靈定莊	3-河	275
1589	B	G	靈定莊	3-河	276
1590	B	G	靈定莊	1-河	277
1591	B	G	靈定莊	1-河	278
1592	B	G	靈定莊	1-河	282
1593	B	G	靈定莊	1-河	283
1594	B	G	靈定莊	2-河	285
1595	B	G	靈定莊	2-河	289
1596	B	G	靈定莊	2-河	291
1597	B	G	靈定莊	2-河	292
1598	B	G	靈定莊	2-河	293
1599	B	G	靈定莊	2-河	297
1600	B	G	靈定莊	2-河	298
1601	B	G	靈定莊	2-河	299
1602	B	G	靈定莊	2-河	300
1603	B	G	靈定莊	2-河	301
1604	B	G	靈定莊	2-河	303A
1605	B	G	靈定莊	2-河	306
1606	B	G	靈定莊	2-河	307
1607	B	G	靈定莊	2-河	309
1608	B	G	靈定莊	2-河	310
1609	B	G	靈定莊	2-河	312
1610	B	G	靈定莊	2-河	313A
1611	B	G	靈定莊	2-河	315
1612	B	G	靈定莊	3-河	317
1613	B	G	靈定莊	3-河	318
1614	B	G	靈定莊	3-河	320
1615	B	G	靈定莊	1-河	323
1616	B	G	靈定莊	1-河	325
1617	B	G	靈定莊	1-河	326
1618	B	G	靈定莊	1-河	328

序號	龕位資料				
	大樓座數	樓層編號	房間編號	牆壁編號	龕位編號
1619	B	G	靈定莊	2-河	330
1620	B	G	靈定莊	2-河	333A
1621	B	G	靈定莊	2-河	335
1622	B	G	靈定莊	2-河	339
1623	B	G	靈定莊	2-河	339A
1624	B	G	靈定莊	2-河	341
1625	B	G	靈定莊	2-河	343A
1626	B	G	靈定莊	2-河	347
1627	B	G	靈定莊	2-河	348
1628	B	G	靈定莊	2-河	349
1629	B	G	靈定莊	2-河	350
1630	B	G	靈定莊	2-河	353
1631	B	G	靈定莊	2-河	353A
1632	B	G	靈定莊	2-河	355
1633	B	G	靈定莊	3-河	365
1634	B	G	靈定莊	3-河	366
1635	B	G	靈定莊	3-河	367
1636	B	G	靈定莊	1-河	371
1637	B	G	靈定莊	1-河	373
1638	B	G	靈定莊	2-河	378
1639	B	G	靈定莊	2-河	380
1640	B	G	靈定莊	2-河	383
1641	B	G	靈定莊	2-河	385
1642	B	G	靈定莊	2-河	386
1643	B	G	靈定莊	2-河	387
1644	B	G	靈定莊	2-河	395
1645	B	G	靈定莊	2-河	398
1646	B	G	靈定莊	2-河	403
1647	B	G	靈定莊	3-河	409
1648	B	G	靈定莊	3-河	410
1649	B	G	靈定莊	3-河	411
1650	B	G	靈定莊	3-河	412
1651	B	G	靈定莊	3-河	413
1652	B	G	靈定莊	3-河	413A
1653	B	G	靈定莊	1-河	415
1654	B	G	靈定莊	1-河	417
1655	B	G	靈定莊	1-河	418
1656	B	G	靈定莊	1-河	419
1657	B	G	靈定莊	1-河	420
1658	B	G	靈定莊	1-河	421
1659	B	G	靈定莊	2-河	422
1660	B	G	靈定莊	2-河	423
1661	B	G	靈定莊	2-河	433
1662	B	G	靈定莊	2-河	435
1663	B	G	靈定莊	2-河	436
1664	B	G	靈定莊	2-河	437
1665	B	G	靈定莊	2-河	438
1666	B	G	靈定莊	2-河	439

序號	龕位資料				
	大樓座數	樓層編號	房間編號	牆壁編號	龕位編號
1667	B	G	靈定莊	2-河	439A
1668	B	G	靈定莊	2-河	442
1669	B	G	靈定莊	2-河	445
1670	B	G	靈定莊	2-河	446
1671	B	G	靈定莊	2-河	447
1672	B	G	靈定莊	2-河	452
1673	B	G	靈定莊	3-河	453A
1674	B	G	靈定莊	3-河	458
1675	B	G	靈定莊	3-河	459
1676	B	G	靈定莊	3-河	460
1677	B	G	靈定莊	1-河	462
1678	B	G	靈定莊	1-河	463
1679	B	G	靈定莊	1-河	463A
1680	B	G	靈定莊	1-河	465
1681	B	G	靈定莊	2-河	470
1682	B	G	靈定莊	2-河	471
1683	B	G	靈定莊	2-河	472
1684	B	G	靈定莊	2-河	473
1685	B	G	靈定莊	2-河	473A
1686	B	G	靈定莊	2-河	475
1687	B	G	靈定莊	2-河	478
1688	B	G	靈定莊	2-河	479
1689	B	G	靈定莊	2-河	481
1690	B	G	靈定莊	2-河	482
1691	B	G	靈定莊	2-河	483
1692	B	G	靈定莊	2-河	483A
1693	B	G	靈定莊	2-河	486
1694	B	G	靈定莊	2-河	487
1695	B	G	靈定莊	2-河	490
1696	B	G	靈定莊	2-河	491
1697	B	G	靈定莊	2-河	492
1698	B	G	靈定莊	2-河	493
1699	B	G	靈定莊	2-河	493A
1700	B	G	靈定莊	2-河	496
1701	B	G	靈定莊	2-河	497
1702	B	G	靈定莊	3-河	502
1703	B	G	靈定莊	3-河	505
1704	B	G	靈定莊	4-海	1
1705	B	G	靈定莊	5-海	10
1706	B	G	靈定莊	5-海	12
1707	B	G	靈定莊	5-海	18
1708	B	G	靈定莊	5-海	19
1709	B	G	靈定莊	5-海	21
1710	B	G	靈定莊	5-海	23
1711	B	G	靈定莊	5-海	26
1712	B	G	靈定莊	5-海	28
1713	B	G	靈定莊	5-海	30
1714	B	G	靈定莊	5-海	31

序號	龕位資料				
	大樓座數	樓層編號	房間編號	牆壁編號	龕位編號
1715	B	G	靈定莊	5-海	32
1716	B	G	靈定莊	5-海	33
1717	B	G	靈定莊	5-海	35
1718	B	G	靈定莊	5-海	36
1719	B	G	靈定莊	6-海	43
1720	B	G	靈定莊	6-海	43A
1721	B	G	靈定莊	6-海	45
1722	B	G	靈定莊	4-海	47
1723	B	G	靈定莊	4-海	51
1724	B	G	靈定莊	4-海	52
1725	B	G	靈定莊	4-海	53
1726	B	G	靈定莊	5-海	55
1727	B	G	靈定莊	5-海	59
1728	B	G	靈定莊	5-海	60
1729	B	G	靈定莊	5-海	61
1730	B	G	靈定莊	5-海	62
1731	B	G	靈定莊	5-海	63
1732	B	G	靈定莊	5-海	67
1733	B	G	靈定莊	5-海	68
1734	B	G	靈定莊	5-海	70
1735	B	G	靈定莊	5-海	71
1736	B	G	靈定莊	5-海	72
1737	B	G	靈定莊	5-海	73
1738	B	G	靈定莊	5-海	78
1739	B	G	靈定莊	5-海	80
1740	B	G	靈定莊	6-海	86
1741	B	G	靈定莊	6-海	87
1742	B	G	靈定莊	6-海	88
1743	B	G	靈定莊	6-海	90
1744	B	G	靈定莊	6-海	91
1745	B	G	靈定莊	4-海	93
1746	B	G	靈定莊	4-海	96
1747	B	G	靈定莊	5-海	100
1748	B	G	靈定莊	5-海	102
1749	B	G	靈定莊	5-海	103A
1750	B	G	靈定莊	5-海	105
1751	B	G	靈定莊	5-海	106
1752	B	G	靈定莊	5-海	107
1753	B	G	靈定莊	5-海	109
1754	B	G	靈定莊	5-海	111
1755	B	G	靈定莊	5-海	113
1756	B	G	靈定莊	5-海	115
1757	B	G	靈定莊	5-海	117
1758	B	G	靈定莊	5-海	121
1759	B	G	靈定莊	5-海	123
1760	B	G	靈定莊	5-海	125
1761	B	G	靈定莊	6-海	133A
1762	B	G	靈定莊	4-海	139

序號	龕位資料				
	大樓座數	樓層編號	房間編號	牆壁編號	龕位編號
1763	B	G	靈定莊	4-海	141
1764	B	G	靈定莊	4-海	142
1765	B	G	靈定莊	4-海	143A
1766	B	G	靈定莊	5-海	146
1767	B	G	靈定莊	5-海	153A
1768	B	G	靈定莊	5-海	155
1769	B	G	靈定莊	5-海	157
1770	B	G	靈定莊	5-海	158
1771	B	G	靈定莊	5-海	159
1772	B	G	靈定莊	5-海	160
1773	B	G	靈定莊	5-海	161
1774	B	G	靈定莊	5-海	163
1775	B	G	靈定莊	5-海	165
1776	B	G	靈定莊	5-海	166
1777	B	G	靈定莊	5-海	168
1778	B	G	靈定莊	5-海	170
1779	B	G	靈定莊	5-海	171
1780	B	G	靈定莊	5-海	172
1781	B	G	靈定莊	5-海	173
1782	B	G	靈定莊	5-海	176
1783	B	G	靈定莊	6-海	179
1784	B	G	靈定莊	6-海	181
1785	B	G	靈定莊	6-海	182
1786	B	G	靈定莊	6-海	183A
1787	B	G	靈定莊	4-海	185
1788	B	G	靈定莊	4-海	187
1789	B	G	靈定莊	4-海	188
1790	B	G	靈定莊	4-海	189
1791	B	G	靈定莊	4-海	190
1792	B	G	靈定莊	5-海	193A
1793	B	G	靈定莊	5-海	198
1794	B	G	靈定莊	5-海	208
1795	B	G	靈定莊	5-海	209
1796	B	G	靈定莊	5-海	211
1797	B	G	靈定莊	5-海	213A
1798	B	G	靈定莊	5-海	217
1799	B	G	靈定莊	5-海	219
1800	B	G	靈定莊	6-海	225
1801	B	G	靈定莊	6-海	228
1802	B	G	靈定莊	6-海	229
1803	B	G	靈定莊	4-海	233A
1804	B	G	靈定莊	4-海	235
1805	B	G	靈定莊	4-海	236
1806	B	G	靈定莊	5-海	238
1807	B	G	靈定莊	5-海	239
1808	B	G	靈定莊	5-海	243
1809	B	G	靈定莊	5-海	243A
1810	B	G	靈定莊	5-海	247

序號	龕位資料				
	大樓座數	樓層編號	房間編號	牆壁編號	龕位編號
1811	B	G	靈定莊	5-海	248
1812	B	G	靈定莊	5-海	250
1813	B	G	靈定莊	5-海	251
1814	B	G	靈定莊	5-海	253
1815	B	G	靈定莊	5-海	256
1816	B	G	靈定莊	5-海	261
1817	B	G	靈定莊	5-海	263
1818	B	G	靈定莊	5-海	263A
1819	B	G	靈定莊	5-海	266
1820	B	G	靈定莊	5-海	267
1821	B	G	靈定莊	6-海	272
1822	B	G	靈定莊	6-海	273A
1823	B	G	靈定莊	4-海	280
1824	B	G	靈定莊	5-海	286
1825	B	G	靈定莊	5-海	288
1826	B	G	靈定莊	5-海	293
1827	B	G	靈定莊	5-海	293A
1828	B	G	靈定莊	5-海	296
1829	B	G	靈定莊	5-海	297
1830	B	G	靈定莊	5-海	298
1831	B	G	靈定莊	5-海	303
1832	B	G	靈定莊	5-海	305
1833	B	G	靈定莊	5-海	306
1834	B	G	靈定莊	5-海	307
1835	B	G	靈定莊	5-海	309
1836	B	G	靈定莊	6-海	319
1837	B	G	靈定莊	6-海	320
1838	B	G	靈定莊	6-海	321
1839	B	G	靈定莊	4-海	323
1840	B	G	靈定莊	4-海	325
1841	B	G	靈定莊	4-海	326
1842	B	G	靈定莊	4-海	327
1843	B	G	靈定莊	5-海	330
1844	B	G	靈定莊	5-海	332
1845	B	G	靈定莊	5-海	335
1846	B	G	靈定莊	5-海	337
1847	B	G	靈定莊	5-海	338
1848	B	G	靈定莊	5-海	339
1849	B	G	靈定莊	5-海	341
1850	B	G	靈定莊	5-海	343
1851	B	G	靈定莊	5-海	343A
1852	B	G	靈定莊	5-海	345
1853	B	G	靈定莊	5-海	347
1854	B	G	靈定莊	5-海	350
1855	B	G	靈定莊	5-海	353A
1856	B	G	靈定莊	5-海	355
1857	B	G	靈定莊	5-海	356
1858	B	G	靈定莊	5-海	357

序號	龕位資料				
	大樓座數	樓層編號	房間編號	牆壁編號	龕位編號
1859	B	G	靈定莊	5-海	358
1860	B	G	靈定莊	6-海	365
1861	B	G	靈定莊	6-海	368
1862	B	G	靈定莊	4-海	369
1863	B	G	靈定莊	4-海	371
1864	B	G	靈定莊	4-海	373A
1865	B	G	靈定莊	5-海	376
1866	B	G	靈定莊	5-海	378
1867	B	G	靈定莊	5-海	379
1868	B	G	靈定莊	5-海	383A
1869	B	G	靈定莊	5-海	385
1870	B	G	靈定莊	5-海	386
1871	B	G	靈定莊	5-海	387
1872	B	G	靈定莊	5-海	388
1873	B	G	靈定莊	5-海	389
1874	B	G	靈定莊	5-海	390
1875	B	G	靈定莊	5-海	392
1876	B	G	靈定莊	5-海	393
1877	B	G	靈定莊	5-海	393A
1878	B	G	靈定莊	5-海	395
1879	B	G	靈定莊	5-海	396
1880	B	G	靈定莊	5-海	398
1881	B	G	靈定莊	5-海	401
1882	B	G	靈定莊	5-海	403A
1883	B	G	靈定莊	6-海	409
1884	B	G	靈定莊	6-海	410
1885	B	G	靈定莊	6-海	412
1886	B	G	靈定莊	6-海	413A
1887	B	G	靈定莊	4-海	415
1888	B	G	靈定莊	4-海	418
1889	B	G	靈定莊	4-海	420
1890	B	G	靈定莊	5-海	423A
1891	B	G	靈定莊	5-海	425
1892	B	G	靈定莊	5-海	428
1893	B	G	靈定莊	5-海	429
1894	B	G	靈定莊	5-海	430
1895	B	G	靈定莊	5-海	438
1896	B	G	靈定莊	5-海	439
1897	B	G	靈定莊	5-海	439A
1898	B	G	靈定莊	5-海	442
1899	B	G	靈定莊	5-海	443
1900	B	G	靈定莊	5-海	443A
1901	B	G	靈定莊	5-海	449
1902	B	G	靈定莊	5-海	450
1903	B	G	靈定莊	5-海	452
1904	B	G	靈定莊	6-海	456
1905	B	G	靈定莊	6-海	457
1906	B	G	靈定莊	6-海	458

序號	龕位資料				
	大樓座數	樓層編號	房間編號	牆壁編號	龕位編號
1907	B	G	靈定莊	6-海	459
1908	B	G	靈定莊	6-海	460
1909	B	G	靈定莊	4-海	461
1910	B	G	靈定莊	4-海	462
1911	B	G	靈定莊	4-海	467
1912	B	G	靈定莊	5-海	469
1913	B	G	靈定莊	5-海	471
1914	B	G	靈定莊	5-海	472
1915	B	G	靈定莊	5-海	473A
1916	B	G	靈定莊	5-海	475
1917	B	G	靈定莊	5-海	476
1918	B	G	靈定莊	5-海	478
1919	B	G	靈定莊	5-海	480
1920	B	G	靈定莊	5-海	482
1921	B	G	靈定莊	5-海	483
1922	B	G	靈定莊	5-海	485
1923	B	G	靈定莊	5-海	486
1924	B	G	靈定莊	5-海	487
1925	B	G	靈定莊	5-海	488
1926	B	G	靈定莊	5-海	489
1927	B	G	靈定莊	5-海	490
1928	B	G	靈定莊	5-海	491
1929	B	G	靈定莊	5-海	492
1930	B	G	靈定莊	5-海	495
1931	B	G	靈定莊	5-海	496
1932	B	G	靈定莊	6-海	502
1933	B	G	靈定莊	6-海	506
1934	C	G	靈樂莊	1-天	1
1935	C	G	靈樂莊	1-天	2
1936	C	G	靈樂莊	1-天	3
1937	C	G	靈樂莊	2-天	4
1938	C	G	靈樂莊	2-天	5
1939	C	G	靈樂莊	2-天	6
1940	C	G	靈樂莊	2-天	8
1941	C	G	靈樂莊	2-天	9
1942	C	G	靈樂莊	2-天	11
1943	C	G	靈樂莊	2-天	16
1944	C	G	靈樂莊	2-天	17
1945	C	G	靈樂莊	2-天	18
1946	C	G	靈樂莊	2-天	19
1947	C	G	靈樂莊	2-天	21
1948	C	G	靈樂莊	2-天	24
1949	C	G	靈樂莊	2-天	25
1950	C	G	靈樂莊	2-天	26
1951	C	G	靈樂莊	2-天	27
1952	C	G	靈樂莊	2-天	29
1953	C	G	靈樂莊	3-天	31
1954	C	G	靈樂莊	3-天	32

序號	龕位資料				
	大樓座數	樓層編號	房間編號	牆壁編號	龕位編號
1955	C	G	靈樂莊	1-天	33
1956	C	G	靈樂莊	1-天	34
1957	C	G	靈樂莊	1-天	35
1958	C	G	靈樂莊	2-天	39
1959	C	G	靈樂莊	2-天	40
1960	C	G	靈樂莊	2-天	41
1961	C	G	靈樂莊	2-天	42
1962	C	G	靈樂莊	2-天	44
1963	C	G	靈樂莊	2-天	45
1964	C	G	靈樂莊	2-天	47
1965	C	G	靈樂莊	2-天	48
1966	C	G	靈樂莊	2-天	49
1967	C	G	靈樂莊	2-天	50
1968	C	G	靈樂莊	2-天	51
1969	C	G	靈樂莊	2-天	52
1970	C	G	靈樂莊	2-天	53
1971	C	G	靈樂莊	2-天	55
1972	C	G	靈樂莊	2-天	56
1973	C	G	靈樂莊	3-天	63
1974	C	G	靈樂莊	1-天	66
1975	C	G	靈樂莊	2-天	68
1976	C	G	靈樂莊	2-天	69
1977	C	G	靈樂莊	2-天	70
1978	C	G	靈樂莊	2-天	72
1979	C	G	靈樂莊	2-天	74
1980	C	G	靈樂莊	2-天	76
1981	C	G	靈樂莊	2-天	77
1982	C	G	靈樂莊	2-天	78
1983	C	G	靈樂莊	2-天	79
1984	C	G	靈樂莊	2-天	80
1985	C	G	靈樂莊	2-天	81
1986	C	G	靈樂莊	2-天	82
1987	C	G	靈樂莊	2-天	83
1988	C	G	靈樂莊	2-天	84
1989	C	G	靈樂莊	2-天	85
1990	C	G	靈樂莊	2-天	87
1991	C	G	靈樂莊	2-天	91
1992	C	G	靈樂莊	2-天	92
1993	C	G	靈樂莊	2-天	93
1994	C	G	靈樂莊	3-天	94
1995	C	G	靈樂莊	3-天	96
1996	C	G	靈樂莊	1-天	98
1997	C	G	靈樂莊	1-天	99
1998	C	G	靈樂莊	2-天	100
1999	C	G	靈樂莊	2-天	102
2000	C	G	靈樂莊	2-天	109
2001	C	G	靈樂莊	2-天	111
2002	C	G	靈樂莊	2-天	112

序號	龕位資料				
	大樓座數	樓層編號	房間編號	牆壁編號	龕位編號
2003	C	G	靈樂莊	2-天	113A
2004	C	G	靈樂莊	2-天	115
2005	C	G	靈樂莊	2-天	117
2006	C	G	靈樂莊	2-天	118
2007	C	G	靈樂莊	2-天	119
2008	C	G	靈樂莊	2-天	120
2009	C	G	靈樂莊	2-天	122
2010	C	G	靈樂莊	2-天	124
2011	C	G	靈樂莊	2-天	125
2012	C	G	靈樂莊	3-天	127
2013	C	G	靈樂莊	3-天	128
2014	C	G	靈樂莊	1-天	130
2015	C	G	靈樂莊	2-天	132
2016	C	G	靈樂莊	2-天	134
2017	C	G	靈樂莊	2-天	137
2018	C	G	靈樂莊	2-天	140
2019	C	G	靈樂莊	2-天	143
2020	C	G	靈樂莊	2-天	144
2021	C	G	靈樂莊	2-天	145
2022	C	G	靈樂莊	2-天	146
2023	C	G	靈樂莊	2-天	147
2024	C	G	靈樂莊	2-天	148
2025	C	G	靈樂莊	2-天	150
2026	C	G	靈樂莊	2-天	152
2027	C	G	靈樂莊	2-天	154
2028	C	G	靈樂莊	2-天	155
2029	C	G	靈樂莊	2-天	157
2030	C	G	靈樂莊	3-天	160
2031	C	G	靈樂莊	1-天	161
2032	C	G	靈樂莊	1-天	162
2033	C	G	靈樂莊	2-天	164
2034	C	G	靈樂莊	2-天	166
2035	C	G	靈樂莊	2-天	167
2036	C	G	靈樂莊	2-天	169
2037	C	G	靈樂莊	2-天	170
2038	C	G	靈樂莊	2-天	173
2039	C	G	靈樂莊	2-天	174
2040	C	G	靈樂莊	2-天	175
2041	C	G	靈樂莊	2-天	177
2042	C	G	靈樂莊	2-天	178
2043	C	G	靈樂莊	2-天	179
2044	C	G	靈樂莊	2-天	180
2045	C	G	靈樂莊	2-天	185
2046	C	G	靈樂莊	2-天	186
2047	C	G	靈樂莊	2-天	187
2048	C	G	靈樂莊	3-天	192
2049	C	G	靈樂莊	1-天	194
2050	C	G	靈樂莊	1-天	195

序號	龕位資料				
	大樓座數	樓層編號	房間編號	牆壁編號	龕位編號
2051	C	G	靈樂莊	2-天	197
2052	C	G	靈樂莊	2-天	198
2053	C	G	靈樂莊	2-天	199
2054	C	G	靈樂莊	2-天	200
2055	C	G	靈樂莊	2-天	201
2056	C	G	靈樂莊	2-天	202
2057	C	G	靈樂莊	2-天	203
2058	C	G	靈樂莊	2-天	204
2059	C	G	靈樂莊	2-天	205
2060	C	G	靈樂莊	2-天	207
2061	C	G	靈樂莊	2-天	208
2062	C	G	靈樂莊	2-天	210
2063	C	G	靈樂莊	2-天	211
2064	C	G	靈樂莊	2-天	212
2065	C	G	靈樂莊	2-天	213
2066	C	G	靈樂莊	2-天	216
2067	C	G	靈樂莊	2-天	218
2068	C	G	靈樂莊	2-天	219
2069	C	G	靈樂莊	2-天	221
2070	C	G	靈樂莊	3-天	222
2071	C	G	靈樂莊	3-天	223
2072	C	G	靈樂莊	3-天	224
2073	C	G	靈樂莊	1-天	226
2074	C	G	靈樂莊	1-天	227
2075	C	G	靈樂莊	2-天	228
2076	C	G	靈樂莊	2-天	229
2077	C	G	靈樂莊	2-天	230
2078	C	G	靈樂莊	2-天	231
2079	C	G	靈樂莊	2-天	232
2080	C	G	靈樂莊	2-天	234
2081	C	G	靈樂莊	2-天	235
2082	C	G	靈樂莊	2-天	236
2083	C	G	靈樂莊	2-天	237
2084	C	G	靈樂莊	2-天	238
2085	C	G	靈樂莊	2-天	239
2086	C	G	靈樂莊	2-天	241
2087	C	G	靈樂莊	2-天	242
2088	C	G	靈樂莊	2-天	243
2089	C	G	靈樂莊	2-天	246
2090	C	G	靈樂莊	2-天	247
2091	C	G	靈樂莊	2-天	250
2092	C	G	靈樂莊	2-天	253
2093	C	G	靈樂莊	3-天	254
2094	C	G	靈樂莊	3-天	256
2095	C	G	靈樂莊	1-天	259
2096	C	G	靈樂莊	2-天	260
2097	C	G	靈樂莊	2-天	261
2098	C	G	靈樂莊	2-天	264

序號	龕位資料				
	大樓座數	樓層編號	房間編號	牆壁編號	龕位編號
2099	C	G	靈樂莊	2-天	265
2100	C	G	靈樂莊	2-天	269
2101	C	G	靈樂莊	2-天	270
2102	C	G	靈樂莊	2-天	271
2103	C	G	靈樂莊	2-天	273
2104	C	G	靈樂莊	2-天	274
2105	C	G	靈樂莊	2-天	275
2106	C	G	靈樂莊	2-天	277
2107	C	G	靈樂莊	2-天	278
2108	C	G	靈樂莊	2-天	280
2109	C	G	靈樂莊	2-天	281
2110	C	G	靈樂莊	2-天	282
2111	C	G	靈樂莊	2-天	284
2112	C	G	靈樂莊	2-天	285
2113	C	G	靈樂莊	3-天	286
2114	C	G	靈樂莊	3-天	288
2115	C	G	靈樂莊	1-天	289
2116	C	G	靈樂莊	1-天	290
2117	C	G	靈樂莊	1-天	291
2118	C	G	靈樂莊	2-天	292
2119	C	G	靈樂莊	2-天	293
2120	C	G	靈樂莊	2-天	294
2121	C	G	靈樂莊	2-天	296
2122	C	G	靈樂莊	2-天	297
2123	C	G	靈樂莊	2-天	298
2124	C	G	靈樂莊	2-天	299
2125	C	G	靈樂莊	2-天	300
2126	C	G	靈樂莊	2-天	302
2127	C	G	靈樂莊	2-天	306
2128	C	G	靈樂莊	2-天	307
2129	C	G	靈樂莊	2-天	308
2130	C	G	靈樂莊	2-天	310
2131	C	G	靈樂莊	2-天	311
2132	C	G	靈樂莊	2-天	312
2133	C	G	靈樂莊	2-天	313
2134	C	G	靈樂莊	2-天	314
2135	C	G	靈樂莊	2-天	316
2136	C	G	靈樂莊	2-天	317
2137	C	G	靈樂莊	3-天	319
2138	C	G	靈樂莊	3-天	320
2139	C	G	靈樂莊	1-天	322
2140	C	G	靈樂莊	1-天	323
2141	C	G	靈樂莊	2-天	326
2142	C	G	靈樂莊	2-天	328
2143	C	G	靈樂莊	2-天	331
2144	C	G	靈樂莊	2-天	333
2145	C	G	靈樂莊	2-天	334
2146	C	G	靈樂莊	2-天	335

序號	龕位資料				
	大樓座數	樓層編號	房間編號	牆壁編號	龕位編號
2147	C	G	靈樂莊	2-天	337
2148	C	G	靈樂莊	2-天	338
2149	C	G	靈樂莊	2-天	339
2150	C	G	靈樂莊	2-天	340
2151	C	G	靈樂莊	2-天	341
2152	C	G	靈樂莊	2-天	342
2153	C	G	靈樂莊	2-天	344
2154	C	G	靈樂莊	2-天	347
2155	C	G	靈樂莊	3-天	350
2156	C	G	靈樂莊	3-天	351
2157	C	G	靈樂莊	3-天	352
2158	C	G	靈樂莊	4-地	1
2159	C	G	靈樂莊	4-地	2
2160	C	G	靈樂莊	4-地	3
2161	C	G	靈樂莊	5-地	4
2162	C	G	靈樂莊	5-地	6
2163	C	G	靈樂莊	5-地	8
2164	C	G	靈樂莊	5-地	9
2165	C	G	靈樂莊	5-地	11
2166	C	G	靈樂莊	5-地	12
2167	C	G	靈樂莊	5-地	13
2168	C	G	靈樂莊	5-地	14
2169	C	G	靈樂莊	5-地	15
2170	C	G	靈樂莊	5-地	16
2171	C	G	靈樂莊	5-地	17
2172	C	G	靈樂莊	5-地	18
2173	C	G	靈樂莊	5-地	19
2174	C	G	靈樂莊	5-地	21
2175	C	G	靈樂莊	5-地	22
2176	C	G	靈樂莊	5-地	25
2177	C	G	靈樂莊	5-地	26
2178	C	G	靈樂莊	5-地	28
2179	C	G	靈樂莊	5-地	29
2180	C	G	靈樂莊	6-地	32
2181	C	G	靈樂莊	4-地	33
2182	C	G	靈樂莊	4-地	34
2183	C	G	靈樂莊	4-地	35
2184	C	G	靈樂莊	5-地	36
2185	C	G	靈樂莊	5-地	38
2186	C	G	靈樂莊	5-地	41
2187	C	G	靈樂莊	5-地	42
2188	C	G	靈樂莊	5-地	43A
2189	C	G	靈樂莊	5-地	46
2190	C	G	靈樂莊	5-地	47
2191	C	G	靈樂莊	5-地	49
2192	C	G	靈樂莊	5-地	51
2193	C	G	靈樂莊	5-地	52
2194	C	G	靈樂莊	5-地	53

序號	龕位資料				
	大樓座數	樓層編號	房間編號	牆壁編號	龕位編號
2195	C	G	靈樂莊	5-地	54
2196	C	G	靈樂莊	5-地	58
2197	C	G	靈樂莊	5-地	61
2198	C	G	靈樂莊	6-地	62
2199	C	G	靈樂莊	6-地	63
2200	C	G	靈樂莊	6-地	64
2201	C	G	靈樂莊	4-地	65
2202	C	G	靈樂莊	4-地	67
2203	C	G	靈樂莊	5-地	70
2204	C	G	靈樂莊	5-地	71
2205	C	G	靈樂莊	5-地	72
2206	C	G	靈樂莊	5-地	74
2207	C	G	靈樂莊	5-地	75
2208	C	G	靈樂莊	5-地	77
2209	C	G	靈樂莊	5-地	79
2210	C	G	靈樂莊	5-地	80
2211	C	G	靈樂莊	5-地	81
2212	C	G	靈樂莊	5-地	82
2213	C	G	靈樂莊	5-地	83
2214	C	G	靈樂莊	5-地	84
2215	C	G	靈樂莊	5-地	85
2216	C	G	靈樂莊	5-地	86
2217	C	G	靈樂莊	5-地	89
2218	C	G	靈樂莊	5-地	90
2219	C	G	靈樂莊	6-地	94
2220	C	G	靈樂莊	6-地	96
2221	C	G	靈樂莊	4-地	97
2222	C	G	靈樂莊	4-地	99
2223	C	G	靈樂莊	5-地	102
2224	C	G	靈樂莊	5-地	103
2225	C	G	靈樂莊	5-地	107
2226	C	G	靈樂莊	5-地	108
2227	C	G	靈樂莊	5-地	109
2228	C	G	靈樂莊	5-地	117
2229	C	G	靈樂莊	5-地	118
2230	C	G	靈樂莊	5-地	119
2231	C	G	靈樂莊	5-地	121
2232	C	G	靈樂莊	5-地	123
2233	C	G	靈樂莊	5-地	125
2234	C	G	靈樂莊	6-地	127
2235	C	G	靈樂莊	6-地	128
2236	C	G	靈樂莊	4-地	129
2237	C	G	靈樂莊	4-地	130
2238	C	G	靈樂莊	4-地	131
2239	C	G	靈樂莊	5-地	133
2240	C	G	靈樂莊	5-地	139
2241	C	G	靈樂莊	5-地	140
2242	C	G	靈樂莊	5-地	141

序號	龕位資料				
	大樓座數	樓層編號	房間編號	牆壁編號	龕位編號
2243	C	G	靈樂莊	5-地	144
2244	C	G	靈樂莊	5-地	145
2245	C	G	靈樂莊	5-地	146
2246	C	G	靈樂莊	5-地	147
2247	C	G	靈樂莊	5-地	149
2248	C	G	靈樂莊	5-地	150
2249	C	G	靈樂莊	5-地	153
2250	C	G	靈樂莊	5-地	153A
2251	C	G	靈樂莊	5-地	156
2252	C	G	靈樂莊	5-地	157
2253	C	G	靈樂莊	6-地	158
2254	C	G	靈樂莊	6-地	159
2255	C	G	靈樂莊	6-地	160
2256	C	G	靈樂莊	4-地	162
2257	C	G	靈樂莊	4-地	163
2258	C	G	靈樂莊	5-地	165
2259	C	G	靈樂莊	5-地	167
2260	C	G	靈樂莊	5-地	168
2261	C	G	靈樂莊	5-地	171
2262	C	G	靈樂莊	5-地	172
2263	C	G	靈樂莊	5-地	173
2264	C	G	靈樂莊	5-地	174
2265	C	G	靈樂莊	5-地	175
2266	C	G	靈樂莊	5-地	176
2267	C	G	靈樂莊	5-地	177
2268	C	G	靈樂莊	5-地	178
2269	C	G	靈樂莊	5-地	179
2270	C	G	靈樂莊	5-地	180
2271	C	G	靈樂莊	5-地	181
2272	C	G	靈樂莊	5-地	182
2273	C	G	靈樂莊	5-地	183
2274	C	G	靈樂莊	5-地	185
2275	C	G	靈樂莊	5-地	186
2276	C	G	靈樂莊	5-地	187
2277	C	G	靈樂莊	5-地	189
2278	C	G	靈樂莊	6-地	190
2279	C	G	靈樂莊	6-地	192
2280	C	G	靈樂莊	4-地	193
2281	C	G	靈樂莊	4-地	194
2282	C	G	靈樂莊	4-地	195
2283	C	G	靈樂莊	5-地	197
2284	C	G	靈樂莊	5-地	200
2285	C	G	靈樂莊	5-地	202
2286	C	G	靈樂莊	5-地	203
2287	C	G	靈樂莊	5-地	204
2288	C	G	靈樂莊	5-地	206
2289	C	G	靈樂莊	5-地	207
2290	C	G	靈樂莊	5-地	208

序號	龕位資料				
	大樓座數	樓層編號	房間編號	牆壁編號	龕位編號
2291	C	G	靈樂莊	5-地	213
2292	C	G	靈樂莊	5-地	214
2293	C	G	靈樂莊	5-地	221
2294	C	G	靈樂莊	6-地	222
2295	C	G	靈樂莊	4-地	225
2296	C	G	靈樂莊	4-地	227
2297	C	G	靈樂莊	5-地	232
2298	C	G	靈樂莊	5-地	234
2299	C	G	靈樂莊	5-地	235
2300	C	G	靈樂莊	5-地	236
2301	C	G	靈樂莊	5-地	237
2302	C	G	靈樂莊	5-地	238
2303	C	G	靈樂莊	5-地	239
2304	C	G	靈樂莊	5-地	242
2305	C	G	靈樂莊	5-地	244
2306	C	G	靈樂莊	5-地	248
2307	C	G	靈樂莊	5-地	253
2308	C	G	靈樂莊	6-地	254
2309	C	G	靈樂莊	6-地	256
2310	C	G	靈樂莊	4-地	257
2311	C	G	靈樂莊	4-地	259
2312	C	G	靈樂莊	5-地	260
2313	C	G	靈樂莊	5-地	262
2314	C	G	靈樂莊	5-地	263
2315	C	G	靈樂莊	5-地	265
2316	C	G	靈樂莊	5-地	269
2317	C	G	靈樂莊	5-地	272
2318	C	G	靈樂莊	5-地	273
2319	C	G	靈樂莊	5-地	274
2320	C	G	靈樂莊	5-地	277
2321	C	G	靈樂莊	5-地	279
2322	C	G	靈樂莊	5-地	280
2323	C	G	靈樂莊	5-地	282
2324	C	G	靈樂莊	5-地	284
2325	C	G	靈樂莊	5-地	285
2326	C	G	靈樂莊	6-地	287
2327	C	G	靈樂莊	4-地	291
2328	C	G	靈樂莊	5-地	293
2329	C	G	靈樂莊	5-地	294
2330	C	G	靈樂莊	5-地	295
2331	C	G	靈樂莊	5-地	296
2332	C	G	靈樂莊	5-地	297
2333	C	G	靈樂莊	5-地	298
2334	C	G	靈樂莊	5-地	299
2335	C	G	靈樂莊	5-地	302
2336	C	G	靈樂莊	5-地	304
2337	C	G	靈樂莊	5-地	305
2338	C	G	靈樂莊	5-地	306

序號	龕位資料				
	大樓座數	樓層編號	房間編號	牆壁編號	龕位編號
2339	C	G	靈樂莊	5-地	307
2340	C	G	靈樂莊	5-地	308
2341	C	G	靈樂莊	5-地	311
2342	C	G	靈樂莊	5-地	312
2343	C	G	靈樂莊	5-地	313
2344	C	G	靈樂莊	5-地	314
2345	C	G	靈樂莊	5-地	315
2346	C	G	靈樂莊	5-地	316
2347	C	G	靈樂莊	5-地	317
2348	C	G	靈樂莊	4-地	323
2349	C	G	靈樂莊	5-地	326
2350	C	G	靈樂莊	5-地	330
2351	C	G	靈樂莊	5-地	331
2352	C	G	靈樂莊	5-地	333
2353	C	G	靈樂莊	5-地	334
2354	C	G	靈樂莊	5-地	335
2355	C	G	靈樂莊	5-地	337
2356	C	G	靈樂莊	5-地	340
2357	C	G	靈樂莊	5-地	341
2358	C	G	靈樂莊	5-地	342
2359	C	G	靈樂莊	5-地	343
2360	C	G	靈樂莊	5-地	344
2361	C	G	靈樂莊	5-地	349
2362	C	G	靈樂莊	6-地	351
2363	C	G	靈樂莊	6-地	352
2364	C	G	靈祐莊	1-玄	1
2365	C	G	靈祐莊	1-玄	3
2366	C	G	靈祐莊	2-玄	6
2367	C	G	靈祐莊	2-玄	7
2368	C	G	靈祐莊	2-玄	8
2369	C	G	靈祐莊	2-玄	9
2370	C	G	靈祐莊	2-玄	10
2371	C	G	靈祐莊	2-玄	11
2372	C	G	靈祐莊	2-玄	12
2373	C	G	靈祐莊	2-玄	13
2374	C	G	靈祐莊	2-玄	14
2375	C	G	靈祐莊	2-玄	15
2376	C	G	靈祐莊	2-玄	19
2377	C	G	靈祐莊	2-玄	20
2378	C	G	靈祐莊	2-玄	21
2379	C	G	靈祐莊	2-玄	22
2380	C	G	靈祐莊	2-玄	23
2381	C	G	靈祐莊	2-玄	25
2382	C	G	靈祐莊	2-玄	26
2383	C	G	靈祐莊	2-玄	28
2384	C	G	靈祐莊	2-玄	29
2385	C	G	靈祐莊	3-玄	31
2386	C	G	靈祐莊	3-玄	32

序號	龕位資料				
	大樓座數	樓層編號	房間編號	牆壁編號	龕位編號
2387	C	G	靈祐莊	1-玄	35
2388	C	G	靈祐莊	2-玄	37
2389	C	G	靈祐莊	2-玄	38
2390	C	G	靈祐莊	2-玄	39
2391	C	G	靈祐莊	2-玄	43
2392	C	G	靈祐莊	2-玄	44
2393	C	G	靈祐莊	2-玄	45
2394	C	G	靈祐莊	2-玄	46
2395	C	G	靈祐莊	2-玄	47
2396	C	G	靈祐莊	2-玄	49
2397	C	G	靈祐莊	2-玄	51
2398	C	G	靈祐莊	2-玄	53
2399	C	G	靈祐莊	2-玄	54
2400	C	G	靈祐莊	2-玄	55
2401	C	G	靈祐莊	2-玄	56
2402	C	G	靈祐莊	2-玄	57
2403	C	G	靈祐莊	2-玄	58
2404	C	G	靈祐莊	3-玄	62
2405	C	G	靈祐莊	3-玄	63
2406	C	G	靈祐莊	3-玄	64
2407	C	G	靈祐莊	1-玄	66
2408	C	G	靈祐莊	1-玄	67
2409	C	G	靈祐莊	2-玄	68
2410	C	G	靈祐莊	2-玄	70
2411	C	G	靈祐莊	2-玄	71
2412	C	G	靈祐莊	2-玄	72
2413	C	G	靈祐莊	2-玄	76
2414	C	G	靈祐莊	2-玄	77
2415	C	G	靈祐莊	2-玄	78
2416	C	G	靈祐莊	2-玄	80
2417	C	G	靈祐莊	2-玄	81
2418	C	G	靈祐莊	2-玄	82
2419	C	G	靈祐莊	2-玄	86
2420	C	G	靈祐莊	2-玄	87
2421	C	G	靈祐莊	2-玄	89
2422	C	G	靈祐莊	2-玄	90
2423	C	G	靈祐莊	3-玄	94
2424	C	G	靈祐莊	1-玄	97
2425	C	G	靈祐莊	1-玄	98
2426	C	G	靈祐莊	1-玄	99
2427	C	G	靈祐莊	2-玄	100
2428	C	G	靈祐莊	2-玄	102
2429	C	G	靈祐莊	2-玄	104
2430	C	G	靈祐莊	2-玄	106
2431	C	G	靈祐莊	2-玄	110
2432	C	G	靈祐莊	2-玄	111
2433	C	G	靈祐莊	2-玄	112
2434	C	G	靈祐莊	2-玄	115

序號	龕位資料				
	大樓座數	樓層編號	房間編號	牆壁編號	龕位編號
2435	C	G	靈祐莊	2-玄	116
2436	C	G	靈祐莊	2-玄	117
2437	C	G	靈祐莊	2-玄	118
2438	C	G	靈祐莊	2-玄	120
2439	C	G	靈祐莊	2-玄	123
2440	C	G	靈祐莊	2-玄	124
2441	C	G	靈祐莊	2-玄	125
2442	C	G	靈祐莊	3-玄	126
2443	C	G	靈祐莊	3-玄	128
2444	C	G	靈祐莊	1-玄	129
2445	C	G	靈祐莊	1-玄	130
2446	C	G	靈祐莊	2-玄	132
2447	C	G	靈祐莊	2-玄	133
2448	C	G	靈祐莊	2-玄	136
2449	C	G	靈祐莊	2-玄	138
2450	C	G	靈祐莊	2-玄	139
2451	C	G	靈祐莊	2-玄	142
2452	C	G	靈祐莊	2-玄	144
2453	C	G	靈祐莊	2-玄	146
2454	C	G	靈祐莊	2-玄	147
2455	C	G	靈祐莊	2-玄	150
2456	C	G	靈祐莊	2-玄	151
2457	C	G	靈祐莊	2-玄	152
2458	C	G	靈祐莊	2-玄	153
2459	C	G	靈祐莊	2-玄	155
2460	C	G	靈祐莊	2-玄	157
2461	C	G	靈祐莊	1-玄	162
2462	C	G	靈祐莊	2-玄	164
2463	C	G	靈祐莊	2-玄	165
2464	C	G	靈祐莊	2-玄	166
2465	C	G	靈祐莊	2-玄	167
2466	C	G	靈祐莊	2-玄	168
2467	C	G	靈祐莊	2-玄	170
2468	C	G	靈祐莊	2-玄	171
2469	C	G	靈祐莊	2-玄	173
2470	C	G	靈祐莊	2-玄	176
2471	C	G	靈祐莊	2-玄	177
2472	C	G	靈祐莊	2-玄	179
2473	C	G	靈祐莊	2-玄	181
2474	C	G	靈祐莊	2-玄	182
2475	C	G	靈祐莊	2-玄	183
2476	C	G	靈祐莊	2-玄	184
2477	C	G	靈祐莊	2-玄	189
2478	C	G	靈祐莊	3-玄	190
2479	C	G	靈祐莊	3-玄	192
2480	C	G	靈祐莊	1-玄	193
2481	C	G	靈祐莊	1-玄	194
2482	C	G	靈祐莊	2-玄	197

序號	龕位資料				
	大樓座數	樓層編號	房間編號	牆壁編號	龕位編號
2483	C	G	靈祐莊	2-玄	199
2484	C	G	靈祐莊	2-玄	201
2485	C	G	靈祐莊	2-玄	202
2486	C	G	靈祐莊	2-玄	204
2487	C	G	靈祐莊	2-玄	205
2488	C	G	靈祐莊	2-玄	206
2489	C	G	靈祐莊	2-玄	207
2490	C	G	靈祐莊	2-玄	209
2491	C	G	靈祐莊	2-玄	210
2492	C	G	靈祐莊	2-玄	211
2493	C	G	靈祐莊	2-玄	212
2494	C	G	靈祐莊	2-玄	215
2495	C	G	靈祐莊	2-玄	216
2496	C	G	靈祐莊	2-玄	217
2497	C	G	靈祐莊	2-玄	219
2498	C	G	靈祐莊	3-玄	222
2499	C	G	靈祐莊	3-玄	224
2500	C	G	靈祐莊	1-玄	226
2501	C	G	靈祐莊	1-玄	227
2502	C	G	靈祐莊	2-玄	229
2503	C	G	靈祐莊	2-玄	233
2504	C	G	靈祐莊	2-玄	234
2505	C	G	靈祐莊	2-玄	235
2506	C	G	靈祐莊	2-玄	237
2507	C	G	靈祐莊	2-玄	238
2508	C	G	靈祐莊	2-玄	239
2509	C	G	靈祐莊	2-玄	241
2510	C	G	靈祐莊	2-玄	242
2511	C	G	靈祐莊	2-玄	243
2512	C	G	靈祐莊	2-玄	244
2513	C	G	靈祐莊	2-玄	247
2514	C	G	靈祐莊	2-玄	248
2515	C	G	靈祐莊	2-玄	249
2516	C	G	靈祐莊	2-玄	250
2517	C	G	靈祐莊	2-玄	252
2518	C	G	靈祐莊	2-玄	253
2519	C	G	靈祐莊	3-玄	255
2520	C	G	靈祐莊	1-玄	257
2521	C	G	靈祐莊	1-玄	258
2522	C	G	靈祐莊	1-玄	259
2523	C	G	靈祐莊	2-玄	260
2524	C	G	靈祐莊	2-玄	262
2525	C	G	靈祐莊	2-玄	264
2526	C	G	靈祐莊	2-玄	266
2527	C	G	靈祐莊	2-玄	267
2528	C	G	靈祐莊	2-玄	270
2529	C	G	靈祐莊	2-玄	272
2530	C	G	靈祐莊	2-玄	273

序號	龕位資料				
	大樓座數	樓層編號	房間編號	牆壁編號	龕位編號
2531	C	G	靈祐莊	2-玄	275
2532	C	G	靈祐莊	2-玄	277
2533	C	G	靈祐莊	2-玄	278
2534	C	G	靈祐莊	2-玄	283
2535	C	G	靈祐莊	3-玄	286
2536	C	G	靈祐莊	3-玄	287
2537	C	G	靈祐莊	1-玄	289
2538	C	G	靈祐莊	1-玄	290
2539	C	G	靈祐莊	1-玄	291
2540	C	G	靈祐莊	2-玄	292
2541	C	G	靈祐莊	2-玄	294
2542	C	G	靈祐莊	2-玄	295
2543	C	G	靈祐莊	2-玄	297
2544	C	G	靈祐莊	2-玄	298
2545	C	G	靈祐莊	2-玄	301
2546	C	G	靈祐莊	2-玄	302
2547	C	G	靈祐莊	2-玄	303
2548	C	G	靈祐莊	2-玄	304
2549	C	G	靈祐莊	2-玄	306
2550	C	G	靈祐莊	2-玄	308
2551	C	G	靈祐莊	2-玄	314
2552	C	G	靈祐莊	2-玄	315
2553	C	G	靈祐莊	3-玄	318
2554	C	G	靈祐莊	3-玄	320
2555	C	G	靈祐莊	1-玄	322
2556	C	G	靈祐莊	1-玄	323
2557	C	G	靈祐莊	2-玄	324
2558	C	G	靈祐莊	2-玄	327
2559	C	G	靈祐莊	2-玄	331
2560	C	G	靈祐莊	2-玄	335
2561	C	G	靈祐莊	2-玄	336
2562	C	G	靈祐莊	2-玄	338
2563	C	G	靈祐莊	2-玄	339
2564	C	G	靈祐莊	2-玄	342
2565	C	G	靈祐莊	2-玄	345
2566	C	G	靈祐莊	2-玄	346
2567	C	G	靈祐莊	2-玄	347
2568	C	G	靈祐莊	2-玄	348
2569	C	G	靈祐莊	2-玄	349
2570	C	G	靈祐莊	3-玄	350
2571	C	G	靈祐莊	3-玄	351
2572	C	G	靈祐莊	3-玄	352
2573	C	G	靈祐莊	4-黃	1
2574	C	G	靈祐莊	4-黃	2
2575	C	G	靈祐莊	4-黃	3
2576	C	G	靈祐莊	5-黃	4
2577	C	G	靈祐莊	5-黃	5
2578	C	G	靈祐莊	5-黃	6

序號	龕位資料				
	大樓座數	樓層編號	房間編號	牆壁編號	龕位編號
2579	C	G	靈祐莊	5- 黃	9
2580	C	G	靈祐莊	5- 黃	10
2581	C	G	靈祐莊	5- 黃	12
2582	C	G	靈祐莊	5- 黃	13
2583	C	G	靈祐莊	5- 黃	15
2584	C	G	靈祐莊	5- 黃	16
2585	C	G	靈祐莊	5- 黃	18
2586	C	G	靈祐莊	5- 黃	19
2587	C	G	靈祐莊	5- 黃	20
2588	C	G	靈祐莊	5- 黃	23
2589	C	G	靈祐莊	5- 黃	24
2590	C	G	靈祐莊	5- 黃	25
2591	C	G	靈祐莊	5- 黃	26
2592	C	G	靈祐莊	5- 黃	27
2593	C	G	靈祐莊	5- 黃	28
2594	C	G	靈祐莊	5- 黃	29
2595	C	G	靈祐莊	6- 黃	30
2596	C	G	靈祐莊	6- 黃	31
2597	C	G	靈祐莊	6- 黃	32
2598	C	G	靈祐莊	4- 黃	33
2599	C	G	靈祐莊	4- 黃	33A
2600	C	G	靈祐莊	5- 黃	36
2601	C	G	靈祐莊	5- 黃	37
2602	C	G	靈祐莊	5- 黃	40
2603	C	G	靈祐莊	5- 黃	42
2604	C	G	靈祐莊	5- 黃	43
2605	C	G	靈祐莊	5- 黃	44
2606	C	G	靈祐莊	5- 黃	45
2607	C	G	靈祐莊	5- 黃	48
2608	C	G	靈祐莊	5- 黃	49
2609	C	G	靈祐莊	5- 黃	50
2610	C	G	靈祐莊	5- 黃	55
2611	C	G	靈祐莊	5- 黃	57
2612	C	G	靈祐莊	5- 黃	58
2613	C	G	靈祐莊	5- 黃	60
2614	C	G	靈祐莊	5- 黃	61
2615	C	G	靈祐莊	6- 黃	62
2616	C	G	靈祐莊	6- 黃	63
2617	C	G	靈祐莊	6- 黃	64
2618	C	G	靈祐莊	4- 黃	66
2619	C	G	靈祐莊	5- 黃	68
2620	C	G	靈祐莊	5- 黃	70
2621	C	G	靈祐莊	5- 黃	71
2622	C	G	靈祐莊	5- 黃	73
2623	C	G	靈祐莊	5- 黃	74
2624	C	G	靈祐莊	5- 黃	76
2625	C	G	靈祐莊	5- 黃	77
2626	C	G	靈祐莊	5- 黃	78

序號	龕位資料				
	大樓座數	樓層編號	房間編號	牆壁編號	龕位編號
2627	C	G	靈祐莊	5- 黃	79
2628	C	G	靈祐莊	5- 黃	80
2629	C	G	靈祐莊	5- 黃	81
2630	C	G	靈祐莊	5- 黃	84
2631	C	G	靈祐莊	5- 黃	86
2632	C	G	靈祐莊	5- 黃	89
2633	C	G	靈祐莊	5- 黃	93
2634	C	G	靈祐莊	6- 黃	95
2635	C	G	靈祐莊	6- 黃	96
2636	C	G	靈祐莊	4- 黃	97
2637	C	G	靈祐莊	4- 黃	98
2638	C	G	靈祐莊	4- 黃	99
2639	C	G	靈祐莊	5- 黃	100
2640	C	G	靈祐莊	5- 黃	101
2641	C	G	靈祐莊	5- 黃	102
2642	C	G	靈祐莊	5- 黃	103
2643	C	G	靈祐莊	5- 黃	104
2644	C	G	靈祐莊	5- 黃	105
2645	C	G	靈祐莊	5- 黃	107
2646	C	G	靈祐莊	5- 黃	109
2647	C	G	靈祐莊	5- 黃	110
2648	C	G	靈祐莊	5- 黃	113
2649	C	G	靈祐莊	5- 黃	116
2650	C	G	靈祐莊	5- 黃	117
2651	C	G	靈祐莊	5- 黃	118
2652	C	G	靈祐莊	5- 黃	121
2653	C	G	靈祐莊	5- 黃	122
2654	C	G	靈祐莊	5- 黃	124
2655	C	G	靈祐莊	5- 黃	125
2656	C	G	靈祐莊	6- 黃	126
2657	C	G	靈祐莊	6- 黃	128
2658	C	G	靈祐莊	4- 黃	129
2659	C	G	靈祐莊	4- 黃	130
2660	C	G	靈祐莊	5- 黃	132
2661	C	G	靈祐莊	5- 黃	134
2662	C	G	靈祐莊	5- 黃	136
2663	C	G	靈祐莊	5- 黃	137
2664	C	G	靈祐莊	5- 黃	138
2665	C	G	靈祐莊	5- 黃	139
2666	C	G	靈祐莊	5- 黃	141
2667	C	G	靈祐莊	5- 黃	142
2668	C	G	靈祐莊	5- 黃	143
2669	C	G	靈祐莊	5- 黃	144
2670	C	G	靈祐莊	5- 黃	148
2671	C	G	靈祐莊	5- 黃	149
2672	C	G	靈祐莊	5- 黃	151
2673	C	G	靈祐莊	5- 黃	152
2674	C	G	靈祐莊	5- 黃	153

序號	龕位資料				
	大樓座數	樓層編號	房間編號	牆壁編號	龕位編號
2675	C	G	靈祐莊	5- 黃	153A
2676	C	G	靈祐莊	5- 黃	155
2677	C	G	靈祐莊	5- 黃	156
2678	C	G	靈祐莊	5- 黃	157
2679	C	G	靈祐莊	6- 黃	158
2680	C	G	靈祐莊	6- 黃	159
2681	C	G	靈祐莊	6- 黃	160
2682	C	G	靈祐莊	4- 黃	161
2683	C	G	靈祐莊	4- 黃	162
2684	C	G	靈祐莊	4- 黃	163
2685	C	G	靈祐莊	5- 黃	167
2686	C	G	靈祐莊	5- 黃	168
2687	C	G	靈祐莊	5- 黃	169
2688	C	G	靈祐莊	5- 黃	170
2689	C	G	靈祐莊	5- 黃	173
2690	C	G	靈祐莊	5- 黃	176
2691	C	G	靈祐莊	5- 黃	178
2692	C	G	靈祐莊	5- 黃	182
2693	C	G	靈祐莊	5- 黃	184
2694	C	G	靈祐莊	5- 黃	186
2695	C	G	靈祐莊	5- 黃	187
2696	C	G	靈祐莊	5- 黃	189
2697	C	G	靈祐莊	6- 黃	192
2698	C	G	靈祐莊	4- 黃	195
2699	C	G	靈祐莊	5- 黃	201
2700	C	G	靈祐莊	5- 黃	202
2701	C	G	靈祐莊	5- 黃	203
2702	C	G	靈祐莊	5- 黃	207
2703	C	G	靈祐莊	5- 黃	209
2704	C	G	靈祐莊	5- 黃	210
2705	C	G	靈祐莊	5- 黃	211
2706	C	G	靈祐莊	5- 黃	212
2707	C	G	靈祐莊	5- 黃	213
2708	C	G	靈祐莊	5- 黃	214
2709	C	G	靈祐莊	5- 黃	216
2710	C	G	靈祐莊	5- 黃	217
2711	C	G	靈祐莊	5- 黃	218
2712	C	G	靈祐莊	5- 黃	219
2713	C	G	靈祐莊	5- 黃	221
2714	C	G	靈祐莊	6- 黃	222
2715	C	G	靈祐莊	6- 黃	223
2716	C	G	靈祐莊	6- 黃	223A
2717	C	G	靈祐莊	4- 黃	226
2718	C	G	靈祐莊	4- 黃	227
2719	C	G	靈祐莊	5- 黃	229
2720	C	G	靈祐莊	5- 黃	230
2721	C	G	靈祐莊	5- 黃	231
2722	C	G	靈祐莊	5- 黃	232

序號	龜位資料				
	大樓座數	樓層編號	房間編號	牆壁編號	龜位編號
2723	C	G	靈祐莊	5- 黃	233
2724	C	G	靈祐莊	5- 黃	234
2725	C	G	靈祐莊	5- 黃	238
2726	C	G	靈祐莊	5- 黃	240
2727	C	G	靈祐莊	5- 黃	244
2728	C	G	靈祐莊	5- 黃	246
2729	C	G	靈祐莊	5- 黃	247
2730	C	G	靈祐莊	5- 黃	248
2731	C	G	靈祐莊	5- 黃	249
2732	C	G	靈祐莊	5- 黃	250
2733	C	G	靈祐莊	5- 黃	251
2734	C	G	靈祐莊	5- 黃	252
2735	C	G	靈祐莊	5- 黃	253
2736	C	G	靈祐莊	6- 黃	256
2737	C	G	靈祐莊	4- 黃	257
2738	C	G	靈祐莊	5- 黃	264
2739	C	G	靈祐莊	5- 黃	267
2740	C	G	靈祐莊	5- 黃	270
2741	C	G	靈祐莊	5- 黃	271
2742	C	G	靈祐莊	5- 黃	272
2743	C	G	靈祐莊	5- 黃	274
2744	C	G	靈祐莊	5- 黃	276
2745	C	G	靈祐莊	5- 黃	278
2746	C	G	靈祐莊	5- 黃	279
2747	C	G	靈祐莊	5- 黃	280
2748	C	G	靈祐莊	5- 黃	281
2749	C	G	靈祐莊	5- 黃	282
2750	C	G	靈祐莊	5- 黃	283
2751	C	G	靈祐莊	5- 黃	284
2752	C	G	靈祐莊	5- 黃	285
2753	C	G	靈祐莊	6- 黃	287
2754	C	G	靈祐莊	6- 黃	288
2755	C	G	靈祐莊	4- 黃	290
2756	C	G	靈祐莊	4- 黃	291
2757	C	G	靈祐莊	5- 黃	292
2758	C	G	靈祐莊	5- 黃	294
2759	C	G	靈祐莊	5- 黃	295
2760	C	G	靈祐莊	5- 黃	298
2761	C	G	靈祐莊	5- 黃	299
2762	C	G	靈祐莊	5- 黃	303
2763	C	G	靈祐莊	5- 黃	305
2764	C	G	靈祐莊	5- 黃	307
2765	C	G	靈祐莊	5- 黃	310
2766	C	G	靈祐莊	5- 黃	314
2767	C	G	靈祐莊	5- 黃	315
2768	C	G	靈祐莊	5- 黃	316
2769	C	G	靈祐莊	5- 黃	317
2770	C	G	靈祐莊	6- 黃	319

序號	龕位資料				
	大樓座數	樓層編號	房間編號	牆壁編號	龕位編號
2771	C	G	靈祐莊	6- 黃	320
2772	C	G	靈祐莊	4- 黃	321
2773	C	G	靈祐莊	5- 黃	324
2774	C	G	靈祐莊	5- 黃	325
2775	C	G	靈祐莊	5- 黃	326
2776	C	G	靈祐莊	5- 黃	328
2777	C	G	靈祐莊	5- 黃	329
2778	C	G	靈祐莊	5- 黃	331
2779	C	G	靈祐莊	5- 黃	332
2780	C	G	靈祐莊	5- 黃	333
2781	C	G	靈祐莊	5- 黃	334
2782	C	G	靈祐莊	5- 黃	335
2783	C	G	靈祐莊	5- 黃	339
2784	C	G	靈祐莊	5- 黃	341
2785	C	G	靈祐莊	5- 黃	342
2786	C	G	靈祐莊	5- 黃	343
2787	C	G	靈祐莊	5- 黃	344
2788	C	G	靈祐莊	5- 黃	346
2789	C	G	靈祐莊	5- 黃	347
2790	C	G	靈祐莊	5- 黃	348
2791	C	G	靈祐莊	5- 黃	349
2792	C	G	靈祐莊	6- 黃	350
2793	C	G	靈祐莊	6- 黃	351
2794	C	G	靈祐莊	6- 黃	352
2795	D	G	靈壽莊	1-日	1
2796	D	G	靈壽莊	1-日	2
2797	D	G	靈壽莊	1-日	3
2798	D	G	靈壽莊	1-日	5
2799	D	G	靈壽莊	1-日	7
2800	D	G	靈壽莊	2-日	8
2801	D	G	靈壽莊	2-日	11
2802	D	G	靈壽莊	2-日	15
2803	D	G	靈壽莊	2-日	16
2804	D	G	靈壽莊	2-日	17
2805	D	G	靈壽莊	2-日	18
2806	D	G	靈壽莊	2-日	19
2807	D	G	靈壽莊	2-日	20
2808	D	G	靈壽莊	2-日	21
2809	D	G	靈壽莊	2-日	22
2810	D	G	靈壽莊	2-日	23
2811	D	G	靈壽莊	2-日	23A
2812	D	G	靈壽莊	3-日	31
2813	D	G	靈壽莊	3-日	32
2814	D	G	靈壽莊	3-日	33
2815	D	G	靈壽莊	3-日	33A
2816	D	G	靈壽莊	3-日	35
2817	D	G	靈壽莊	3-日	36
2818	D	G	靈壽莊	1-日	39A

序號	龕位資料				
	大樓座數	樓層編號	房間編號	牆壁編號	龕位編號
2819	D	G	靈壽莊	1-日	41
2820	D	G	靈壽莊	1-日	43
2821	D	G	靈壽莊	2-日	49
2822	D	G	靈壽莊	2-日	51
2823	D	G	靈壽莊	2-日	52
2824	D	G	靈壽莊	2-日	53
2825	D	G	靈壽莊	2-日	53A
2826	D	G	靈壽莊	2-日	55
2827	D	G	靈壽莊	2-日	57
2828	D	G	靈壽莊	2-日	58
2829	D	G	靈壽莊	2-日	62
2830	D	G	靈壽莊	2-日	63
2831	D	G	靈壽莊	2-日	67
2832	D	G	靈壽莊	3-日	69
2833	D	G	靈壽莊	3-日	70
2834	D	G	靈壽莊	3-日	72
2835	D	G	靈壽莊	3-日	73
2836	D	G	靈壽莊	3-日	73A
2837	D	G	靈壽莊	1-日	75
2838	D	G	靈壽莊	1-日	76
2839	D	G	靈壽莊	1-日	79
2840	D	G	靈壽莊	1-日	81
2841	D	G	靈壽莊	2-日	82
2842	D	G	靈壽莊	2-日	83
2843	D	G	靈壽莊	2-日	85
2844	D	G	靈壽莊	2-日	86
2845	D	G	靈壽莊	2-日	87
2846	D	G	靈壽莊	2-日	88
2847	D	G	靈壽莊	2-日	90
2848	D	G	靈壽莊	2-日	91
2849	D	G	靈壽莊	2-日	93
2850	D	G	靈壽莊	2-日	93A
2851	D	G	靈壽莊	2-日	95
2852	D	G	靈壽莊	2-日	96
2853	D	G	靈壽莊	2-日	97
2854	D	G	靈壽莊	2-日	98
2855	D	G	靈壽莊	2-日	99
2856	D	G	靈壽莊	2-日	101
2857	D	G	靈壽莊	2-日	102
2858	D	G	靈壽莊	2-日	103A
2859	D	G	靈壽莊	3-日	107
2860	D	G	靈壽莊	3-日	108
2861	D	G	靈壽莊	3-日	109
2862	D	G	靈壽莊	3-日	110
2863	D	G	靈壽莊	1-日	118
2864	D	G	靈壽莊	2-日	120
2865	D	G	靈壽莊	2-日	123
2866	D	G	靈壽莊	2-日	126

序號	龕位資料				
	大樓座數	樓層編號	房間編號	牆壁編號	龕位編號
2867	D	G	靈壽莊	2-日	127
2868	D	G	靈壽莊	2-日	129
2869	D	G	靈壽莊	2-日	130
2870	D	G	靈壽莊	2-日	133
2871	D	G	靈壽莊	2-日	133A
2872	D	G	靈壽莊	2-日	135
2873	D	G	靈壽莊	2-日	137
2874	D	G	靈壽莊	2-日	139A
2875	D	G	靈壽莊	3-日	146
2876	D	G	靈壽莊	3-日	147
2877	D	G	靈壽莊	3-日	148
2878	D	G	靈壽莊	1-日	152
2879	D	G	靈壽莊	2-日	158
2880	D	G	靈壽莊	2-日	160
2881	D	G	靈壽莊	2-日	163
2882	D	G	靈壽莊	2-日	163A
2883	D	G	靈壽莊	2-日	165
2884	D	G	靈壽莊	2-日	167
2885	D	G	靈壽莊	2-日	173A
2886	D	G	靈壽莊	2-日	175
2887	D	G	靈壽莊	3-日	181
2888	D	G	靈壽莊	3-日	183
2889	D	G	靈壽莊	2-日	198
2890	D	G	靈壽莊	2-日	200
2891	D	G	靈壽莊	2-日	202
2892	D	G	靈壽莊	2-日	203
2893	D	G	靈壽莊	2-日	207
2894	D	G	靈壽莊	2-日	236
2895	D	G	靈壽莊	2-日	248
2896	D	G	靈壽莊	1-日	261
2897	D	G	靈壽莊	2-日	273
2898	D	G	靈壽莊	2-日	275
2899	D	G	靈壽莊	2-日	278
2900	D	G	靈壽莊	2-日	282
2901	D	G	靈壽莊	2-日	288
2902	D	G	靈壽莊	1-日	298
2903	D	G	靈壽莊	1-日	299
2904	D	G	靈壽莊	1-日	300
2905	D	G	靈壽莊	1-日	301
2906	D	G	靈壽莊	1-日	302
2907	D	G	靈壽莊	2-日	305
2908	D	G	靈壽莊	2-日	306
2909	D	G	靈壽莊	2-日	307
2910	D	G	靈壽莊	2-日	308
2911	D	G	靈壽莊	2-日	309
2912	D	G	靈壽莊	2-日	310
2913	D	G	靈壽莊	2-日	312
2914	D	G	靈壽莊	2-日	313

序號	龕位資料				
	大樓座數	樓層編號	房間編號	牆壁編號	龕位編號
2915	D	G	靈壽莊	2-日	313A
2916	D	G	靈壽莊	2-日	316
2917	D	G	靈壽莊	2-日	317
2918	D	G	靈壽莊	2-日	320
2919	D	G	靈壽莊	2-日	322
2920	D	G	靈壽莊	2-日	323A
2921	D	G	靈壽莊	2-日	326
2922	D	G	靈壽莊	3-日	329
2923	D	G	靈壽莊	3-日	331
2924	D	G	靈壽莊	3-日	333
2925	D	G	靈壽莊	1-日	333A
2926	D	G	靈壽莊	1-日	335
2927	D	G	靈壽莊	1-日	336
2928	D	G	靈壽莊	1-日	337
2929	D	G	靈壽莊	1-日	338
2930	D	G	靈壽莊	2-日	342
2931	D	G	靈壽莊	2-日	346
2932	D	G	靈壽莊	2-日	347
2933	D	G	靈壽莊	2-日	350
2934	D	G	靈壽莊	2-日	351
2935	D	G	靈壽莊	2-日	352
2936	D	G	靈壽莊	2-日	353
2937	D	G	靈壽莊	2-日	355
2938	D	G	靈壽莊	2-日	356
2939	D	G	靈壽莊	2-日	358
2940	D	G	靈壽莊	2-日	360
2941	D	G	靈壽莊	2-日	363
2942	D	G	靈壽莊	3-日	368
2943	D	G	靈壽莊	1-日	371
2944	D	G	靈壽莊	1-日	372
2945	D	G	靈壽莊	1-日	373A
2946	D	G	靈壽莊	1-日	375
2947	D	G	靈壽莊	1-日	376
2948	D	G	靈壽莊	1-日	377
2949	D	G	靈壽莊	2-日	380
2950	D	G	靈壽莊	2-日	381
2951	D	G	靈壽莊	2-日	382
2952	D	G	靈壽莊	2-日	383A
2953	D	G	靈壽莊	2-日	385
2954	D	G	靈壽莊	2-日	386
2955	D	G	靈壽莊	2-日	387
2956	D	G	靈壽莊	2-日	388
2957	D	G	靈壽莊	2-日	389
2958	D	G	靈壽莊	2-日	390
2959	D	G	靈壽莊	2-日	391
2960	D	G	靈壽莊	2-日	393
2961	D	G	靈壽莊	2-日	393A
2962	D	G	靈壽莊	2-日	395

序號	龕位資料				
	大樓座數	樓層編號	房間編號	牆壁編號	龕位編號
2963	D	G	靈壽莊	2-日	396
2964	D	G	靈壽莊	2-日	397
2965	D	G	靈壽莊	2-日	398
2966	D	G	靈壽莊	2-日	399
2967	D	G	靈壽莊	2-日	399A
2968	D	G	靈壽莊	3-日	401
2969	D	G	靈壽莊	3-日	402
2970	D	G	靈壽莊	3-日	403
2971	D	G	靈壽莊	3-日	407
2972	D	G	靈壽莊	4-月	1
2973	D	G	靈壽莊	4-月	2
2974	D	G	靈壽莊	4-月	3A
2975	D	G	靈壽莊	5-月	5
2976	D	G	靈壽莊	5-月	6
2977	D	G	靈壽莊	5-月	9
2978	D	G	靈壽莊	5-月	10
2979	D	G	靈壽莊	5-月	11
2980	D	G	靈壽莊	5-月	13A
2981	D	G	靈壽莊	5-月	15
2982	D	G	靈壽莊	5-月	16
2983	D	G	靈壽莊	5-月	18
2984	D	G	靈壽莊	5-月	20
2985	D	G	靈壽莊	5-月	21
2986	D	G	靈壽莊	5-月	22
2987	D	G	靈壽莊	5-月	23A
2988	D	G	靈壽莊	6-月	25
2989	D	G	靈壽莊	6-月	27
2990	D	G	靈壽莊	4-月	31
2991	D	G	靈壽莊	5-月	33A
2992	D	G	靈壽莊	5-月	36
2993	D	G	靈壽莊	5-月	39
2994	D	G	靈壽莊	5-月	39A
2995	D	G	靈壽莊	5-月	42
2996	D	G	靈壽莊	5-月	46
2997	D	G	靈壽莊	5-月	49
2998	D	G	靈壽莊	5-月	51
2999	D	G	靈壽莊	5-月	52
3000	D	G	靈壽莊	4-月	57
3001	D	G	靈壽莊	4-月	58
3002	D	G	靈壽莊	4-月	60
3003	D	G	靈壽莊	5-月	66
3004	D	G	靈壽莊	5-月	69
3005	D	G	靈壽莊	5-月	72
3006	D	G	靈壽莊	5-月	73
3007	D	G	靈壽莊	5-月	76
3008	D	G	靈壽莊	5-月	77
3009	D	G	靈壽莊	5-月	80
3010	D	G	靈壽莊	6-月	81

序號	龕位資料				
	大樓座數	樓層編號	房間編號	牆壁編號	龕位編號
3011	D	G	靈壽莊	4-月	88
3012	D	G	靈壽莊	5-月	93
3013	D	G	靈壽莊	5-月	93A
3014	D	G	靈壽莊	5-月	96
3015	D	G	靈壽莊	5-月	98
3016	D	G	靈壽莊	5-月	100
3017	D	G	靈壽莊	5-月	103A
3018	D	G	靈壽莊	5-月	105
3019	D	G	靈壽莊	5-月	108
3020	D	G	靈壽莊	6-月	109
3021	D	G	靈壽莊	6-月	110
3022	D	G	靈壽莊	6-月	111
3023	D	G	靈壽莊	6-月	112
3024	D	G	靈壽莊	5-月	119
3025	D	G	靈壽莊	5-月	120
3026	D	G	靈壽莊	5-月	126
3027	D	G	靈壽莊	5-月	128
3028	D	G	靈壽莊	5-月	129
3029	D	G	靈壽莊	5-月	130
3030	D	G	靈壽莊	5-月	132
3031	D	G	靈壽莊	5-月	133A
3032	D	G	靈壽莊	5-月	135
3033	D	G	靈壽莊	5-月	146
3034	D	G	靈壽莊	5-月	151
3035	D	G	靈壽莊	5-月	155
3036	D	G	靈壽莊	5-月	156
3037	D	G	靈壽莊	5-月	160
3038	D	G	靈壽莊	6-月	166
3039	D	G	靈壽莊	5-月	176
3040	D	G	靈壽莊	5-月	177
3041	D	G	靈壽莊	5-月	178
3042	D	G	靈壽莊	5-月	179
3043	D	G	靈壽莊	5-月	180
3044	D	G	靈壽莊	5-月	183
3045	D	G	靈壽莊	5-月	188
3046	D	G	靈壽莊	6-月	196
3047	D	G	靈壽莊	5-月	203A
3048	D	G	靈壽莊	5-月	205
3049	D	G	靈壽莊	5-月	206
3050	D	G	靈壽莊	5-月	208
3051	D	G	靈壽莊	5-月	213A
3052	D	G	靈壽莊	5-月	215
3053	D	G	靈壽莊	6-月	221
3054	D	G	靈壽莊	4-月	225
3055	D	G	靈壽莊	4-月	226
3056	D	G	靈壽莊	4-月	227
3057	D	G	靈壽莊	4-月	228
3058	D	G	靈壽莊	5-月	231

序號	龕位資料				
	大樓座數	樓層編號	房間編號	牆壁編號	龕位編號
3059	D	G	靈壽莊	5-月	232
3060	D	G	靈壽莊	5-月	239
3061	D	G	靈壽莊	5-月	241
3062	D	G	靈壽莊	5-月	243
3063	D	G	靈壽莊	5-月	245
3064	D	G	靈壽莊	5-月	246
3065	D	G	靈壽莊	5-月	247
3066	D	G	靈壽莊	6-月	249
3067	D	G	靈壽莊	6-月	250
3068	D	G	靈壽莊	6-月	251
3069	D	G	靈壽莊	6-月	252
3070	D	G	靈壽莊	4-月	255
3071	D	G	靈壽莊	4-月	256
3072	D	G	靈壽莊	5-月	257
3073	D	G	靈壽莊	5-月	261
3074	D	G	靈壽莊	5-月	262
3075	D	G	靈壽莊	5-月	263A
3076	D	G	靈壽莊	5-月	266
3077	D	G	靈壽莊	5-月	267
3078	D	G	靈壽莊	5-月	268
3079	D	G	靈壽莊	5-月	269
3080	D	G	靈壽莊	5-月	270
3081	D	G	靈壽莊	5-月	273
3082	D	G	靈壽莊	5-月	273A
3083	D	G	靈壽莊	5-月	275
3084	D	G	靈壽莊	6-月	277
3085	D	G	靈壽莊	4-月	281
3086	D	G	靈壽莊	4-月	283
3087	D	G	靈壽莊	4-月	283A
3088	D	G	靈壽莊	5-月	285
3089	D	G	靈壽莊	5-月	286
3090	D	G	靈壽莊	5-月	287
3091	D	G	靈壽莊	5-月	289
3092	D	G	靈壽莊	5-月	292
3093	D	G	靈壽莊	5-月	293
3094	D	G	靈壽莊	5-月	293A
3095	D	G	靈壽莊	5-月	295
3096	D	G	靈壽莊	5-月	298
3097	D	G	靈壽莊	5-月	302
3098	D	G	靈壽莊	5-月	303A
3099	D	G	靈壽莊	6-月	305
3100	D	G	靈福莊	1-星	3
3101	D	G	靈福莊	1-星	3A
3102	D	G	靈福莊	2-星	6
3103	D	G	靈福莊	2-星	7
3104	D	G	靈福莊	2-星	8
3105	D	G	靈福莊	2-星	9
3106	D	G	靈福莊	2-星	13A

序號	龕位資料				
	大樓座數	樓層編號	房間編號	牆壁編號	龕位編號
3107	D	G	靈福莊	2-星	15
3108	D	G	靈福莊	2-星	16
3109	D	G	靈福莊	2-星	18
3110	D	G	靈福莊	2-星	19
3111	D	G	靈福莊	2-星	20
3112	D	G	靈福莊	2-星	22
3113	D	G	靈福莊	2-星	23A
3114	D	G	靈福莊	3-星	25
3115	D	G	靈福莊	3-星	26
3116	D	G	靈福莊	3-星	28
3117	D	G	靈福莊	1-星	30A
3118	D	G	靈福莊	1-星	33
3119	D	G	靈福莊	2-星	36
3120	D	G	靈福莊	2-星	39
3121	D	G	靈福莊	2-星	43
3122	D	G	靈福莊	2-星	43A
3123	D	G	靈福莊	2-星	45
3124	D	G	靈福莊	2-星	47
3125	D	G	靈福莊	1-星	59
3126	D	G	靈福莊	1-星	61
3127	D	G	靈福莊	1-星	62
3128	D	G	靈福莊	1-星	63
3129	D	G	靈福莊	2-星	63A
3130	D	G	靈福莊	2-星	67
3131	D	G	靈福莊	2-星	68
3132	D	G	靈福莊	2-星	71
3133	D	G	靈福莊	2-星	72
3134	D	G	靈福莊	2-星	73
3135	D	G	靈福莊	2-星	73A
3136	D	G	靈福莊	2-星	75
3137	D	G	靈福莊	2-星	76
3138	D	G	靈福莊	2-星	77
3139	D	G	靈福莊	2-星	80
3140	D	G	靈福莊	3-星	83A
3141	D	G	靈福莊	3-星	86
3142	D	G	靈福莊	3-星	87
3143	D	G	靈福莊	3-星	87A
3144	D	G	靈福莊	1-星	89
3145	D	G	靈福莊	2-星	97
3146	D	G	靈福莊	2-星	99
3147	D	G	靈福莊	2-星	100
3148	D	G	靈福莊	2-星	102
3149	D	G	靈福莊	2-星	105
3150	D	G	靈福莊	3-星	116
3151	D	G	靈福莊	2-星	131
3152	D	G	靈福莊	2-星	132
3153	D	G	靈福莊	2-星	133A
3154	D	G	靈福莊	2-星	135

序號	龕位資料				
	大樓座數	樓層編號	房間編號	牆壁編號	龕位編號
3155	D	G	靈福莊	2-星	163
3156	D	G	靈福莊	2-星	163A
3157	D	G	靈福莊	2-星	189
3158	D	G	靈福莊	2-星	193A
3159	D	G	靈福莊	2-星	218
3160	D	G	靈福莊	1-星	233
3161	D	G	靈福莊	1-星	235A
3162	D	G	靈福莊	2-星	243A
3163	D	G	靈福莊	2-星	245
3164	D	G	靈福莊	2-星	246
3165	D	G	靈福莊	2-星	247
3166	D	G	靈福莊	2-星	248
3167	D	G	靈福莊	2-星	249
3168	D	G	靈福莊	2-星	251
3169	D	G	靈福莊	2-星	252
3170	D	G	靈福莊	2-星	253
3171	D	G	靈福莊	3-星	259
3172	D	G	靈福莊	3-星	261
3173	D	G	靈福莊	1-星	262
3174	D	G	靈福莊	2-星	276
3175	D	G	靈福莊	2-星	279
3176	D	G	靈福莊	2-星	280
3177	D	G	靈福莊	1-星	291
3178	D	G	靈福莊	1-星	293A
3179	D	G	靈福莊	2-星	299
3180	D	G	靈福莊	2-星	301
3181	D	G	靈福莊	2-星	305
3182	D	G	靈福莊	2-星	306
3183	D	G	靈福莊	2-星	307
3184	D	G	靈福莊	2-星	308
3185	D	G	靈福莊	2-星	309
3186	D	G	靈福莊	2-星	310
3187	D	G	靈福莊	2-星	311
3188	D	G	靈福莊	2-星	313
3189	D	G	靈福莊	2-星	313A
3190	D	G	靈福莊	3-星	315
3191	D	G	靈福莊	3-星	318
3192	D	G	靈福莊	3-星	319
3193	D	G	靈福莊	4-光	1
3194	D	G	靈福莊	4-光	2
3195	D	G	靈福莊	5-光	8
3196	D	G	靈福莊	5-光	13A
3197	D	G	靈福莊	5-光	15
3198	D	G	靈福莊	5-光	16
3199	D	G	靈福莊	5-光	17
3200	D	G	靈福莊	5-光	18
3201	D	G	靈福莊	4-光	25
3202	D	G	靈福莊	4-光	26

序號	龕位資料				
	大樓座數	樓層編號	房間編號	牆壁編號	龕位編號
3203	D	G	靈福莊	5-光	37
3204	D	G	靈福莊	5-光	39A
3205	D	G	靈福莊	4-光	50
3206	D	G	靈福莊	5-光	55
3207	D	G	靈福莊	5-光	56
3208	D	G	靈福莊	5-光	57
3209	D	G	靈福莊	5-光	58
3210	D	G	靈福莊	5-光	59
3211	D	G	靈福莊	5-光	60
3212	D	G	靈福莊	5-光	63
3213	D	G	靈福莊	5-光	63A
3214	D	G	靈福莊	5-光	66
3215	D	G	靈福莊	5-光	67
3216	D	G	靈福莊	5-光	71
3217	D	G	靈福莊	5-光	82
3218	D	G	靈福莊	5-光	86
3219	D	G	靈福莊	5-光	87
3220	D	G	靈福莊	5-光	89
3221	D	G	靈福莊	5-光	90
3222	D	G	靈福莊	5-光	162
3223	D	G	靈福莊	5-光	212
3224	D	G	靈福莊	5-光	232
3225	D	G	靈福莊	4-光	242
3226	D	G	靈福莊	4-光	243
3227	D	G	靈福莊	4-光	245
3228	D	G	靈福莊	5-光	246
3229	D	G	靈福莊	5-光	249
3230	D	G	靈福莊	5-光	250
3231	D	G	靈福莊	5-光	251
3232	D	G	靈福莊	5-光	253A
3233	D	G	靈福莊	5-光	256
3234	D	G	靈福莊	5-光	257
3235	D	G	靈福莊	5-光	258
3236	D	G	靈福莊	5-光	259
3237	D	G	靈福莊	5-光	260
3238	D	G	靈福莊	5-光	261
3239	D	G	靈福莊	5-光	262

註

- (1) 適用在截算時間前已安放骨灰(不論是否屬於修行者或是否免費安放)的宗教骨灰塔。
- (2) “賄賣”包括“出租”。
- (3) 如有關協議內未有訂明龕位最多可安放的骨灰份數及沒有其他相關文件證明龕位可安放多於一份骨灰，填寫本登記冊時只視龕位可安放一份骨灰。
- (4) 如龕位可安放多於一份骨灰，請提供有關標準協議的副本以作參考之用。如沒有標準協議，請附上其他相關文件(例如：顯示龕位可安放骨灰份數總數的出售龕位登記冊)。
- (5) 本登記冊“指定受供奉者”一欄必須填寫。
- (6) “指定受供奉者”須為出售/租賃協議、出售龕位登記冊、入灰登記冊內訂明或現場實際部位顯示的受供奉者。
- (7) 在截算時間前已安放骨灰的宗教骨灰塔，“指定受供奉者”一欄必須填寫現場實際部位顯示的受供奉者資料。
- (8) 如已安放骨灰屬修行者，“備註”一欄必須填上“修行者”。
- (9) 本登記冊內所填寫的資料必須與在截算前私營骨灰安放所通報計劃下提供的資料一致，否則須就有關差異給予書面解釋。

序號	龕位資料				
	大樓座數	樓層編號	房間編號	牆壁編號	龕位編號

本人確認就項申請提供的所有資料和證明文件均屬真實正確及完整。

申請牌照的截算前骨灰安置所在截算時間(即2014年6月18日上午8時)前已出售安放權而該安放權仍未行使的龕位的登記冊

骨灰安置所名稱：雲泉仙館

骨灰安置所地址：新界粉嶺打鼓嶺坪輦路18號 (丈量約份第77約地段第11號A分段餘段、第16號B分段餘段(部分)及第17號餘段(部分))

牌照申請人姓名/名稱：雲泉仙館有限公司

於截算時間前已出售/出租而現時仍未行使安放權的龕位總數：2779 及可安放骨灰的總份數：2796

上述全部龕位的詳情：

序號	龕位資料				
	大樓座數	樓層編號	房間編號	牆壁編號	龕位編號
1	A	G	靈道莊	1- 國	3
2	A	G	靈道莊	1- 國	3A
3	A	G	靈道莊	1- 國	6
4	A	G	靈道莊	1- 國	7
5	A	G	靈道莊	2- 國	9
6	A	G	靈道莊	2- 國	10
7	A	G	靈道莊	2- 國	12
8	A	G	靈道莊	2- 國	13A
9	A	G	靈道莊	2- 國	15
10	A	G	靈道莊	2- 國	19
11	A	G	靈道莊	2- 國	20
12	A	G	靈道莊	2- 國	21
13	A	G	靈道莊	2- 國	22
14	A	G	靈道莊	2- 國	23A
15	A	G	靈道莊	2- 國	26
16	A	G	靈道莊	2- 國	27
17	A	G	靈道莊	2- 國	29
18	A	G	靈道莊	2- 國	30
19	A	G	靈道莊	2- 國	31
20	A	G	靈道莊	2- 國	33A
21	A	G	靈道莊	2- 國	35
22	A	G	靈道莊	2- 國	37
23	A	G	靈道莊	2- 國	39
24	A	G	靈道莊	3- 國	43
25	A	G	靈道莊	3- 國	43A
26	A	G	靈道莊	1- 國	49
27	A	G	靈道莊	1- 國	52
28	A	G	靈道莊	2- 國	53A

序號	鑫位資料				
	大樓座數	樓層編號	房間編號	牆壁編號	鑫位編號
29	A	G	靈道莊	2-國	57
30	A	G	靈道莊	2-國	58
31	A	G	靈道莊	2-國	59
32	A	G	靈道莊	2-國	61
33	A	G	靈道莊	2-國	65
34	A	G	靈道莊	2-國	69
35	A	G	靈道莊	2-國	71
36	A	G	靈道莊	2-國	72
37	A	G	靈道莊	2-國	73
38	A	G	靈道莊	2-國	73A
39	A	G	靈道莊	2-國	75
40	A	G	靈道莊	2-國	76
41	A	G	靈道莊	2-國	78
42	A	G	靈道莊	2-國	79
43	A	G	靈道莊	2-國	81
44	A	G	靈道莊	3-國	90
45	A	G	靈道莊	3-國	91
46	A	G	靈道莊	3-國	92
47	A	G	靈道莊	1-國	97
48	A	G	靈道莊	2-國	108
49	A	G	靈道莊	2-國	110
50	A	G	靈道莊	2-國	112
51	A	G	靈道莊	2-國	113A
52	A	G	靈道莊	2-國	116
53	A	G	靈道莊	2-國	117
54	A	G	靈道莊	2-國	119
55	A	G	靈道莊	2-國	126
56	A	G	靈道莊	2-國	129
57	A	G	靈道莊	3-國	133
58	A	G	靈道莊	3-國	135
59	A	G	靈道莊	3-國	136
60	A	G	靈道莊	1-國	139
61	A	G	靈道莊	1-國	141
62	A	G	靈道莊	1-國	145
63	A	G	靈道莊	2-國	148
64	A	G	靈道莊	2-國	150
65	A	G	靈道莊	2-國	156
66	A	G	靈道莊	2-國	158
67	A	G	靈道莊	2-國	159
68	A	G	靈道莊	2-國	161
69	A	G	靈道莊	2-國	165
70	A	G	靈道莊	2-國	166

序號	鑫位資料				
	大樓座數	樓層編號	房間編號	牆壁編號	鑫位編號
71	A	G	靈道莊	2- 國	173
72	A	G	靈道莊	2- 國	176
73	A	G	靈道莊	3- 國	179
74	A	G	靈道莊	3- 國	180
75	A	G	靈道莊	3- 國	183
76	A	G	靈道莊	1- 國	185
77	A	G	靈道莊	1- 國	188
78	A	G	靈道莊	1- 國	189
79	A	G	靈道莊	1- 國	191
80	A	G	靈道莊	2- 國	193
81	A	G	靈道莊	2- 國	196
82	A	G	靈道莊	2- 國	199
83	A	G	靈道莊	2- 國	201
84	A	G	靈道莊	2- 國	203
85	A	G	靈道莊	2- 國	206
86	A	G	靈道莊	2- 國	211
87	A	G	靈道莊	2- 國	212
88	A	G	靈道莊	2- 國	213A
89	A	G	靈道莊	2- 國	215
90	A	G	靈道莊	2- 國	216
91	A	G	靈道莊	2- 國	219
92	A	G	靈道莊	2- 國	220
93	A	G	靈道莊	2- 國	222
94	A	G	靈道莊	3- 國	223A
95	A	G	靈道莊	3- 國	226
96	A	G	靈道莊	3- 國	229
97	A	G	靈道莊	1- 國	231
98	A	G	靈道莊	1- 國	232
99	A	G	靈道莊	1- 國	233A
100	A	G	靈道莊	1- 國	236
101	A	G	靈道莊	1- 國	237
102	A	G	靈道莊	2- 國	239
103	A	G	靈道莊	2- 國	241
104	A	G	靈道莊	2- 國	243
105	A	G	靈道莊	2- 國	248
106	A	G	靈道莊	2- 國	250
107	A	G	靈道莊	2- 國	252
108	A	G	靈道莊	2- 國	256
109	A	G	靈道莊	2- 國	258
110	A	G	靈道莊	2- 國	259
111	A	G	靈道莊	2- 國	260
112	A	G	靈道莊	2- 國	263A

序號	鑫位資料				
	大樓座數	樓層編號	房間編號	牆壁編號	鑫位編號
113	A	G	靈道莊	3- 國	273
114	A	G	靈道莊	3- 國	273A
115	A	G	靈道莊	3- 國	275
116	A	G	靈道莊	3- 國	276
117	A	G	靈道莊	1- 國	277
118	A	G	靈道莊	1- 國	279
119	A	G	靈道莊	1- 國	282
120	A	G	靈道莊	1- 國	283
121	A	G	靈道莊	2- 國	283A
122	A	G	靈道莊	2- 國	285
123	A	G	靈道莊	2- 國	287
124	A	G	靈道莊	2- 國	292
125	A	G	靈道莊	2- 國	293
126	A	G	靈道莊	2- 國	293A
127	A	G	靈道莊	2- 國	295
128	A	G	靈道莊	2- 國	296
129	A	G	靈道莊	2- 國	298
130	A	G	靈道莊	2- 國	299
131	A	G	靈道莊	2- 國	302
132	A	G	靈道莊	2- 國	303A
133	A	G	靈道莊	2- 國	306
134	A	G	靈道莊	2- 國	307
135	A	G	靈道莊	2- 國	308
136	A	G	靈道莊	2- 國	312
137	A	G	靈道莊	2- 國	313
138	A	G	靈道莊	2- 國	315
139	A	G	靈道莊	3- 國	317
140	A	G	靈道莊	3- 國	319
141	A	G	靈道莊	3- 國	320
142	A	G	靈道莊	3- 國	321
143	A	G	靈道莊	1- 國	325
144	A	G	靈道莊	1- 國	329
145	A	G	靈道莊	2- 國	332
146	A	G	靈道莊	2- 國	338
147	A	G	靈道莊	2- 國	339
148	A	G	靈道莊	2- 國	342
149	A	G	靈道莊	2- 國	343A
150	A	G	靈道莊	2- 國	346
151	A	G	靈道莊	2- 國	349
152	A	G	靈道莊	2- 國	352
153	A	G	靈道莊	2- 國	356
154	A	G	靈道莊	2- 國	359

序號	鑫位資料				
	大樓座數	樓層編號	房間編號	牆壁編號	鑫位編號
155	A	G	靈道莊	2-國	361
156	A	G	靈道莊	3-國	363
157	A	G	靈道莊	3-國	365
158	A	G	靈道莊	3-國	367
159	A	G	靈道莊	3-國	368
160	A	G	靈道莊	1-國	372
161	A	G	靈道莊	2-國	379
162	A	G	靈道莊	2-國	383
163	A	G	靈道莊	2-國	385
164	A	G	靈道莊	2-國	386
165	A	G	靈道莊	2-國	387
166	A	G	靈道莊	2-國	388
167	A	G	靈道莊	2-國	390
168	A	G	靈道莊	2-國	392
169	A	G	靈道莊	2-國	393
170	A	G	靈道莊	2-國	395
171	A	G	靈道莊	2-國	396
172	A	G	靈道莊	2-國	398
173	A	G	靈道莊	2-國	399A
174	A	G	靈道莊	2-國	405
175	A	G	靈道莊	3-國	409
176	A	G	靈道莊	3-國	411
177	A	G	靈道莊	3-國	413
178	A	G	靈道莊	3-國	413A
179	A	G	靈道莊	2-國	422
180	A	G	靈道莊	2-國	423
181	A	G	靈道莊	2-國	423A
182	A	G	靈道莊	2-國	428
183	A	G	靈道莊	2-國	429
184	A	G	靈道莊	2-國	430
185	A	G	靈道莊	2-國	431
186	A	G	靈道莊	2-國	433
187	A	G	靈道莊	2-國	435
188	A	G	靈道莊	2-國	436
189	A	G	靈道莊	2-國	439A
190	A	G	靈道莊	2-國	441
191	A	G	靈道莊	2-國	442
192	A	G	靈道莊	2-國	443A
193	A	G	靈道莊	2-國	449
194	A	G	靈道莊	2-國	451
195	A	G	靈道莊	2-國	453
196	A	G	靈道莊	3-國	455

序號	鑫位資料				
	大樓座數	樓層編號	房間編號	牆壁編號	鑫位編號
197	A	G	靈道莊	3- 國	457
198	A	G	靈道莊	3- 國	459
199	A	G	靈道莊	1- 國	462
200	A	G	靈道莊	1- 國	463
201	A	G	靈道莊	1- 國	463A
202	A	G	靈道莊	1- 國	467
203	A	G	靈道莊	2- 國	470
204	A	G	靈道莊	2- 國	471
205	A	G	靈道莊	2- 國	473
206	A	G	靈道莊	2- 國	473A
207	A	G	靈道莊	2- 國	477
208	A	G	靈道莊	2- 國	483A
209	A	G	靈道莊	2- 國	486
210	A	G	靈道莊	2- 國	487
211	A	G	靈道莊	2- 國	490
212	A	G	靈道莊	2- 國	492
213	A	G	靈道莊	2- 國	493A
214	A	G	靈道莊	2- 國	495
215	A	G	靈道莊	2- 國	497
216	A	G	靈道莊	3- 國	501
217	A	G	靈道莊	4-泰	2
218	A	G	靈道莊	4-泰	3
219	A	G	靈道莊	4-泰	3A
220	A	G	靈道莊	5-泰	9
221	A	G	靈道莊	5-泰	13A
222	A	G	靈道莊	5-泰	16
223	A	G	靈道莊	5-泰	18
224	A	G	靈道莊	5-泰	20
225	A	G	靈道莊	5-泰	21
226	A	G	靈道莊	5-泰	23
227	A	G	靈道莊	5-泰	23A
228	A	G	靈道莊	5-泰	27
229	A	G	靈道莊	5-泰	28
230	A	G	靈道莊	5-泰	33A
231	A	G	靈道莊	5-泰	36
232	A	G	靈道莊	5-泰	37
233	A	G	靈道莊	5-泰	38
234	A	G	靈道莊	6-泰	39A
235	A	G	靈道莊	6-泰	43
236	A	G	靈道莊	6-泰	45
237	A	G	靈道莊	6-泰	46
238	A	G	靈道莊	4-泰	48

序號	鑫位資料				
	大樓座數	樓層編號	房間編號	牆壁編號	鑫位編號
239	A	G	靈道莊	4-泰	49
240	A	G	靈道莊	4-泰	50
241	A	G	靈道莊	4-泰	51
242	A	G	靈道莊	5-泰	53A
243	A	G	靈道莊	5-泰	55
244	A	G	靈道莊	5-泰	57
245	A	G	靈道莊	5-泰	61
246	A	G	靈道莊	5-泰	62
247	A	G	靈道莊	5-泰	70
248	A	G	靈道莊	5-泰	71
249	A	G	靈道莊	5-泰	73
250	A	G	靈道莊	5-泰	73A
251	A	G	靈道莊	5-泰	83A
252	A	G	靈道莊	5-泰	85
253	A	G	靈道莊	6-泰	92
254	A	G	靈道莊	4-泰	96
255	A	G	靈道莊	4-泰	98
256	A	G	靈道莊	4-泰	99
257	A	G	靈道莊	5-泰	101
258	A	G	靈道莊	5-泰	103
259	A	G	靈道莊	5-泰	103A
260	A	G	靈道莊	5-泰	110
261	A	G	靈道莊	5-泰	112
262	A	G	靈道莊	5-泰	113
263	A	G	靈道莊	5-泰	115
264	A	G	靈道莊	5-泰	116
265	A	G	靈道莊	5-泰	117
266	A	G	靈道莊	5-泰	118
267	A	G	靈道莊	5-泰	120
268	A	G	靈道莊	5-泰	121
269	A	G	靈道莊	5-泰	122
270	A	G	靈道莊	5-泰	125
271	A	G	靈道莊	5-泰	126
272	A	G	靈道莊	5-泰	127
273	A	G	靈道莊	5-泰	128
274	A	G	靈道莊	5-泰	130
275	A	G	靈道莊	6-泰	133
276	A	G	靈道莊	4-泰	143A
277	A	G	靈道莊	5-泰	147
278	A	G	靈道莊	5-泰	149
279	A	G	靈道莊	5-泰	150
280	A	G	靈道莊	5-泰	152

序號	鑫位資料				
	大樓座數	樓層編號	房間編號	牆壁編號	鑫位編號
281	A	G	靈道莊	5-泰	153
282	A	G	靈道莊	5-泰	157
283	A	G	靈道莊	5-泰	159
284	A	G	靈道莊	5-泰	162
285	A	G	靈道莊	5-泰	163A
286	A	G	靈道莊	5-泰	166
287	A	G	靈道莊	5-泰	168
288	A	G	靈道莊	5-泰	169
289	A	G	靈道莊	5-泰	171
290	A	G	靈道莊	5-泰	172
291	A	G	靈道莊	5-泰	173
292	A	G	靈道莊	5-泰	175
293	A	G	靈道莊	5-泰	176
294	A	G	靈道莊	5-泰	177
295	A	G	靈道莊	6-泰	179
296	A	G	靈道莊	6-泰	180
297	A	G	靈道莊	6-泰	181
298	A	G	靈道莊	6-泰	183
299	A	G	靈道莊	4-泰	187
300	A	G	靈道莊	4-泰	189
301	A	G	靈道莊	4-泰	190
302	A	G	靈道莊	5-泰	193
303	A	G	靈道莊	5-泰	195
304	A	G	靈道莊	5-泰	197
305	A	G	靈道莊	5-泰	206
306	A	G	靈道莊	5-泰	210
307	A	G	靈道莊	5-泰	212
308	A	G	靈道莊	5-泰	213
309	A	G	靈道莊	5-泰	215
310	A	G	靈道莊	5-泰	216
311	A	G	靈道莊	5-泰	217
312	A	G	靈道莊	5-泰	218
313	A	G	靈道莊	5-泰	219
314	A	G	靈道莊	5-泰	222
315	A	G	靈道莊	6-泰	223A
316	A	G	靈道莊	6-泰	225
317	A	G	靈道莊	4-泰	232
318	A	G	靈道莊	4-泰	233
319	A	G	靈道莊	4-泰	233A
320	A	G	靈道莊	4-泰	236
321	A	G	靈道莊	5-泰	239
322	A	G	靈道莊	5-泰	242
323	A	G	靈道莊	5-泰	243A

序號	鑫位資料				
	大樓座數	樓層編號	房間編號	牆壁編號	鑫位編號
324	A	G	靈道莊	5-泰	249
325	A	G	靈道莊	5-泰	250
326	A	G	靈道莊	5-泰	251
327	A	G	靈道莊	5-泰	252
328	A	G	靈道莊	5-泰	253
329	A	G	靈道莊	5-泰	253A
330	A	G	靈道莊	5-泰	257
331	A	G	靈道莊	5-泰	268
332	A	G	靈道莊	6-泰	270
333	A	G	靈道莊	6-泰	271
334	A	G	靈道莊	6-泰	272
335	A	G	靈道莊	6-泰	273
336	A	G	靈道莊	6-泰	276
337	A	G	靈道莊	5-泰	285
338	A	G	靈道莊	5-泰	287
339	A	G	靈道莊	5-泰	291
340	A	G	靈道莊	5-泰	292
341	A	G	靈道莊	5-泰	293A
342	A	G	靈道莊	5-泰	295
343	A	G	靈道莊	5-泰	298
344	A	G	靈道莊	5-泰	300
345	A	G	靈道莊	5-泰	301
346	A	G	靈道莊	5-泰	302
347	A	G	靈道莊	5-泰	306
348	A	G	靈道莊	5-泰	307
349	A	G	靈道莊	5-泰	309
350	A	G	靈道莊	5-泰	311
351	A	G	靈道莊	5-泰	312
352	A	G	靈道莊	6-泰	316
353	A	G	靈道莊	6-泰	319
354	A	G	靈道莊	6-泰	320
355	A	G	靈道莊	4-泰	323
356	A	G	靈道莊	4-泰	323A
357	A	G	靈道莊	4-泰	327
358	A	G	靈道莊	4-泰	329
359	A	G	靈道莊	5-泰	330
360	A	G	靈道莊	5-泰	331
361	A	G	靈道莊	5-泰	333
362	A	G	靈道莊	5-泰	333A
363	A	G	靈道莊	5-泰	335
364	A	G	靈道莊	5-泰	336
365	A	G	靈道莊	5-泰	338

序號	倉位資料				
	大樓座數	樓層編號	房間編號	牆壁編號	倉位編號
366	A	G	靈道莊	5-泰	339
367	A	G	靈道莊	5-泰	339A
368	A	G	靈道莊	5-泰	343
369	A	G	靈道莊	5-泰	345
370	A	G	靈道莊	5-泰	346
371	A	G	靈道莊	5-泰	350
372	A	G	靈道莊	5-泰	351
373	A	G	靈道莊	5-泰	352
374	A	G	靈道莊	5-泰	353
375	A	G	靈道莊	5-泰	355
376	A	G	靈道莊	5-泰	359
377	A	G	靈道莊	5-泰	360
378	A	G	靈道莊	6-泰	363
379	A	G	靈道莊	6-泰	366
380	A	G	靈道莊	4-泰	369
381	A	G	靈道莊	4-泰	370
382	A	G	靈道莊	4-泰	373
383	A	G	靈道莊	4-泰	373A
384	A	G	靈道莊	5-泰	378
385	A	G	靈道莊	5-泰	379
386	A	G	靈道莊	5-泰	381
387	A	G	靈道莊	5-泰	382
388	A	G	靈道莊	5-泰	383
389	A	G	靈道莊	5-泰	383A
390	A	G	靈道莊	5-泰	385
391	A	G	靈道莊	5-泰	386
392	A	G	靈道莊	5-泰	387
393	A	G	靈道莊	5-泰	388
394	A	G	靈道莊	5-泰	389
395	A	G	靈道莊	5-泰	390
396	A	G	靈道莊	5-泰	396
397	A	G	靈道莊	5-泰	398
398	A	G	靈道莊	5-泰	399A
399	A	G	靈道莊	5-泰	401
400	A	G	靈道莊	5-泰	402
401	A	G	靈道莊	5-泰	403
402	A	G	靈道莊	5-泰	403A
403	A	G	靈道莊	5-泰	405
404	A	G	靈道莊	5-泰	406
405	A	G	靈道莊	5-泰	407
406	A	G	靈道莊	6-泰	408
407	A	G	靈道莊	6-泰	409

序號	龕位資料				
	大樓座數	樓層編號	房間編號	牆壁編號	龕位編號
408	A	G	靈道莊	6-泰	411
409	A	G	靈道莊	6-泰	412
410	A	G	靈道莊	6-泰	413
411	A	G	靈道莊	6-泰	413A
412	A	G	靈道莊	4-泰	417
413	A	G	靈道莊	4-泰	421
414	A	G	靈道莊	5-泰	428
415	A	G	靈道莊	5-泰	430
416	A	G	靈道莊	5-泰	432
417	A	G	靈道莊	5-泰	433
418	A	G	靈道莊	5-泰	435
419	A	G	靈道莊	5-泰	436
420	A	G	靈道莊	5-泰	437
421	A	G	靈道莊	5-泰	438
422	A	G	靈道莊	5-泰	439
423	A	G	靈道莊	5-泰	439A
424	A	G	靈道莊	5-泰	441
425	A	G	靈道莊	5-泰	442
426	A	G	靈道莊	5-泰	443A
427	A	G	靈道莊	5-泰	446
428	A	G	靈道莊	5-泰	447
429	A	G	靈道莊	5-泰	449
430	A	G	靈道莊	5-泰	450
431	A	G	靈道莊	6-泰	455
432	A	G	靈道莊	6-泰	458
433	A	G	靈道莊	6-泰	459
434	A	G	靈道莊	4-泰	462
435	A	G	靈道莊	4-泰	463
436	A	G	靈道莊	4-泰	466
437	A	G	靈道莊	5-泰	470
438	A	G	靈道莊	5-泰	472
439	A	G	靈道莊	5-泰	475
440	A	G	靈道莊	5-泰	476
441	A	G	靈道莊	5-泰	478
442	A	G	靈道莊	5-泰	479
443	A	G	靈道莊	5-泰	481
444	A	G	靈道莊	5-泰	483A
445	A	G	靈道莊	5-泰	485
446	A	G	靈道莊	5-泰	487
447	A	G	靈道莊	5-泰	488
448	A	G	靈道莊	5-泰	489
449	A	G	靈道莊	5-泰	490

序號	位號資料				
	大樓座數	樓層編號	房間編號	牆壁編號	位號
450	A	G	靈道莊	5-泰	492
451	A	G	靈道莊	5-泰	493
452	A	G	靈道莊	5-泰	495
453	A	G	靈道莊	6-泰	502
454	A	G	靈道莊	6-泰	503
455	A	G	靈德莊	1-民	3
456	A	G	靈德莊	1-民	5
457	A	G	靈德莊	1-民	7
458	A	G	靈德莊	2-民	8
459	A	G	靈德莊	2-民	10
460	A	G	靈德莊	2-民	11
461	A	G	靈德莊	2-民	12
462	A	G	靈德莊	2-民	16
463	A	G	靈德莊	2-民	22
464	A	G	靈德莊	2-民	23A
465	A	G	靈德莊	2-民	28
466	A	G	靈德莊	2-民	30
467	A	G	靈德莊	2-民	33A
468	A	G	靈德莊	2-民	36
469	A	G	靈德莊	1-民	49
470	A	G	靈德莊	1-民	51
471	A	G	靈德莊	1-民	53
472	A	G	靈德莊	2-民	55
473	A	G	靈德莊	2-民	56
474	A	G	靈德莊	2-民	58
475	A	G	靈德莊	2-民	63A
476	A	G	靈德莊	2-民	66
477	A	G	靈德莊	2-民	68
478	A	G	靈德莊	2-民	69
479	A	G	靈德莊	2-民	70
480	A	G	靈德莊	2-民	73A
481	A	G	靈德莊	2-民	81
482	A	G	靈德莊	3-民	87
483	A	G	靈德莊	3-民	89
484	A	G	靈德莊	3-民	90
485	A	G	靈德莊	1-民	93A
486	A	G	靈德莊	1-民	96
487	A	G	靈德莊	1-民	98
488	A	G	靈德莊	2-民	101
489	A	G	靈德莊	2-民	102
490	A	G	靈德莊	2-民	103A
491	A	G	靈德莊	2-民	105

序號	位資料				
	大樓座數	樓層編號	房間編號	牆壁編號	位編號
492	A	G	靈德莊	2-民	107
493	A	G	靈德莊	2-民	111
494	A	G	靈德莊	2-民	113
495	A	G	靈德莊	2-民	113A
496	A	G	靈德莊	2-民	117
497	A	G	靈德莊	2-民	119
498	A	G	靈德莊	2-民	120
499	A	G	靈德莊	2-民	123A
500	A	G	靈德莊	2-民	125
501	A	G	靈德莊	2-民	126
502	A	G	靈德莊	2-民	129
503	A	G	靈德莊	2-民	131
504	A	G	靈德莊	3-民	133
505	A	G	靈德莊	3-民	135
506	A	G	靈德莊	3-民	136
507	A	G	靈德莊	3-民	137
508	A	G	靈德莊	1-民	139A
509	A	G	靈德莊	1-民	142
510	A	G	靈德莊	1-民	143
511	A	G	靈德莊	2-民	150
512	A	G	靈德莊	2-民	153
513	A	G	靈德莊	2-民	156
514	A	G	靈德莊	2-民	159
515	A	G	靈德莊	2-民	163
516	A	G	靈德莊	2-民	166
517	A	G	靈德莊	2-民	168
518	A	G	靈德莊	2-民	169
519	A	G	靈德莊	2-民	170
520	A	G	靈德莊	2-民	171
521	A	G	靈德莊	2-民	172
522	A	G	靈德莊	2-民	175
523	A	G	靈德莊	3-民	180
524	A	G	靈德莊	3-民	181
525	A	G	靈德莊	3-民	182
526	A	G	靈德莊	1-民	186
527	A	G	靈德莊	2-民	193
528	A	G	靈德莊	2-民	196
529	A	G	靈德莊	2-民	200
530	A	G	靈德莊	2-民	201
531	A	G	靈德莊	2-民	203A
532	A	G	靈德莊	2-民	205
533	A	G	靈德莊	2-民	208

序號	龕位資料				
	大樓座數	樓層編號	房間編號	牆壁編號	龕位編號
534	A	G	靈德莊	2-民	210
535	A	G	靈德莊	2-民	212
536	A	G	靈德莊	2-民	213
537	A	G	靈德莊	2-民	215
538	A	G	靈德莊	2-民	217
539	A	G	靈德莊	2-民	219
540	A	G	靈德莊	2-民	221
541	A	G	靈德莊	2-民	222
542	A	G	靈德莊	3-民	223A
543	A	G	靈德莊	3-民	228
544	A	G	靈德莊	3-民	229
545	A	G	靈德莊	2-民	239
546	A	G	靈德莊	2-民	239A
547	A	G	靈德莊	2-民	241
548	A	G	靈德莊	2-民	243
549	A	G	靈德莊	2-民	245
550	A	G	靈德莊	2-民	246
551	A	G	靈德莊	2-民	247
552	A	G	靈德莊	2-民	249
553	A	G	靈德莊	2-民	253A
554	A	G	靈德莊	2-民	257
555	A	G	靈德莊	2-民	258
556	A	G	靈德莊	2-民	259
557	A	G	靈德莊	2-民	262
558	A	G	靈德莊	2-民	263A
559	A	G	靈德莊	2-民	267
560	A	G	靈德莊	2-民	268
561	A	G	靈德莊	3-民	273
562	A	G	靈德莊	3-民	273A
563	A	G	靈德莊	1-民	278
564	A	G	靈德莊	1-民	283
565	A	G	靈德莊	2-民	286
566	A	G	靈德莊	2-民	287
567	A	G	靈德莊	2-民	288
568	A	G	靈德莊	2-民	293
569	A	G	靈德莊	2-民	300
570	A	G	靈德莊	2-民	301
571	A	G	靈德莊	2-民	302
572	A	G	靈德莊	2-民	303
573	A	G	靈德莊	2-民	306
574	A	G	靈德莊	2-民	308
575	A	G	靈德莊	2-民	309

序號	鑫位資料				
	大樓座數	樓層編號	房間編號	牆壁編號	鑫位編號
576	A	G	靈德莊	2-民	310
577	A	G	靈德莊	2-民	311
578	A	G	靈德莊	2-民	313
579	A	G	靈德莊	2-民	317
580	A	G	靈德莊	1-民	323
581	A	G	靈德莊	1-民	323A
582	A	G	靈德莊	1-民	325
583	A	G	靈德莊	1-民	327
584	A	G	靈德莊	1-民	328
585	A	G	靈德莊	2-民	332
586	A	G	靈德莊	2-民	333
587	A	G	靈德莊	2-民	333A
588	A	G	靈德莊	2-民	338
589	A	G	靈德莊	2-民	339
590	A	G	靈德莊	2-民	342
591	A	G	靈德莊	2-民	343A
592	A	G	靈德莊	2-民	345
593	A	G	靈德莊	2-民	346
594	A	G	靈德莊	2-民	347
595	A	G	靈德莊	2-民	349
596	A	G	靈德莊	2-民	351
597	A	G	靈德莊	2-民	352
598	A	G	靈德莊	2-民	353A
599	A	G	靈德莊	2-民	356
600	A	G	靈德莊	2-民	359
601	A	G	靈德莊	2-民	361
602	A	G	靈德莊	3-民	363
603	A	G	靈德莊	3-民	363A
604	A	G	靈德莊	3-民	366
605	A	G	靈德莊	3-民	367
606	A	G	靈德莊	1-民	369
607	A	G	靈德莊	1-民	371
608	A	G	靈德莊	1-民	372
609	A	G	靈德莊	1-民	373
610	A	G	靈德莊	2-民	379
611	A	G	靈德莊	2-民	380
612	A	G	靈德莊	2-民	383A
613	A	G	靈德莊	2-民	385
614	A	G	靈德莊	2-民	387
615	A	G	靈德莊	2-民	388
616	A	G	靈德莊	2-民	390
617	A	G	靈德莊	2-民	392

序號	位處資料				
	大樓座數	樓層編號	房間編號	牆壁編號	位處編號
618	A	G	靈德莊	2-民	393
619	A	G	靈德莊	2-民	393A
620	A	G	靈德莊	2-民	395
621	A	G	靈德莊	2-民	396
622	A	G	靈德莊	2-民	397
623	A	G	靈德莊	2-民	399A
624	A	G	靈德莊	2-民	403
625	A	G	靈德莊	2-民	403A
626	A	G	靈德莊	2-民	407
627	A	G	靈德莊	3-民	408
628	A	G	靈德莊	3-民	410
629	A	G	靈德莊	3-民	411
630	A	G	靈德莊	3-民	412
631	A	G	靈德莊	1-民	418
632	A	G	靈德莊	1-民	419
633	A	G	靈德莊	2-民	422
634	A	G	靈德莊	2-民	426
635	A	G	靈德莊	2-民	427
636	A	G	靈德莊	2-民	428
637	A	G	靈德莊	2-民	429
638	A	G	靈德莊	2-民	431
639	A	G	靈德莊	2-民	432
640	A	G	靈德莊	2-民	433
641	A	G	靈德莊	2-民	436
642	A	G	靈德莊	2-民	439A
643	A	G	靈德莊	2-民	441
644	A	G	靈德莊	2-民	442
645	A	G	靈德莊	2-民	443
646	A	G	靈德莊	2-民	443A
647	A	G	靈德莊	2-民	446
648	A	G	靈德莊	2-民	447
649	A	G	靈德莊	2-民	451
650	A	G	靈德莊	3-民	455
651	A	G	靈德莊	3-民	457
652	A	G	靈德莊	1-民	463A
653	A	G	靈德莊	1-民	465
654	A	G	靈德莊	1-民	467
655	A	G	靈德莊	2-民	469
656	A	G	靈德莊	2-民	470
657	A	G	靈德莊	2-民	473A
658	A	G	靈德莊	2-民	478
659	A	G	靈德莊	2-民	480

序號	鑫位資料				
	大樓座數	樓層編號	房間編號	牆壁編號	鑫位編號
660	A	G	靈德莊	2-民	481
661	A	G	靈德莊	2-民	483A
662	A	G	靈德莊	2-民	486
663	A	G	靈德莊	2-民	487
664	A	G	靈德莊	2-民	492
665	A	G	靈德莊	2-民	495
666	A	G	靈德莊	2-民	497
667	A	G	靈德莊	3-民	500
668	A	G	靈德莊	3-民	501
669	A	G	靈德莊	3-民	502
670	A	G	靈德莊	3-民	503
671	A	G	靈德莊	3-民	503A
672	A	G	靈德莊	3-民	505
673	A	G	靈德莊	5-安	13A
674	A	G	靈德莊	5-安	15
675	A	G	靈德莊	5-安	16
676	A	G	靈德莊	5-安	19
677	A	G	靈德莊	5-安	21
678	A	G	靈德莊	5-安	23
679	A	G	靈德莊	5-安	23A
680	A	G	靈德莊	5-安	25
681	A	G	靈德莊	5-安	27
682	A	G	靈德莊	5-安	31
683	A	G	靈德莊	5-安	33A
684	A	G	靈德莊	6-安	39A
685	A	G	靈德莊	6-安	41
686	A	G	靈德莊	4-安	49
687	A	G	靈德莊	4-安	51
688	A	G	靈德莊	4-安	52
689	A	G	靈德莊	4-安	53
690	A	G	靈德莊	5-安	53A
691	A	G	靈德莊	5-安	56
692	A	G	靈德莊	5-安	58
693	A	G	靈德莊	5-安	59
694	A	G	靈德莊	5-安	60
695	A	G	靈德莊	5-安	61
696	A	G	靈德莊	5-安	62
697	A	G	靈德莊	5-安	66
698	A	G	靈德莊	5-安	71
699	A	G	靈德莊	5-安	73A
700	A	G	靈德莊	5-安	76
701	A	G	靈德莊	5-安	78
702	A	G	靈德莊	5-安	81

序號	鑫位資料				
	大樓座數	樓層編號	房間編號	牆壁編號	鑫位編號
703	A	G	靈德莊	5-安	82
704	A	G	靈德莊	5-安	83
705	A	G	靈德莊	5-安	83A
706	A	G	靈德莊	5-安	85
707	A	G	靈德莊	6-安	87
708	A	G	靈德莊	6-安	90
709	A	G	靈德莊	4-安	93A
710	A	G	靈德莊	4-安	95
711	A	G	靈德莊	4-安	96
712	A	G	靈德莊	4-安	97
713	A	G	靈德莊	4-安	99
714	A	G	靈德莊	5-安	101
715	A	G	靈德莊	5-安	102
716	A	G	靈德莊	5-安	105
717	A	G	靈德莊	5-安	108
718	A	G	靈德莊	5-安	110
719	A	G	靈德莊	5-安	112
720	A	G	靈德莊	5-安	113
721	A	G	靈德莊	5-安	115
722	A	G	靈德莊	5-安	116
723	A	G	靈德莊	5-安	118
724	A	G	靈德莊	5-安	119
725	A	G	靈德莊	5-安	120
726	A	G	靈德莊	5-安	121
727	A	G	靈德莊	5-安	122
728	A	G	靈德莊	5-安	123
729	A	G	靈德莊	5-安	123A
730	A	G	靈德莊	5-安	125
731	A	G	靈德莊	5-安	126
732	A	G	靈德莊	5-安	127
733	A	G	靈德莊	5-安	128
734	A	G	靈德莊	5-安	129
735	A	G	靈德莊	5-安	130
736	A	G	靈德莊	5-安	131
737	A	G	靈德莊	6-安	136
738	A	G	靈德莊	4-安	141
739	A	G	靈德莊	4-安	142
740	A	G	靈德莊	4-安	143
741	A	G	靈德莊	4-安	143A
742	A	G	靈德莊	4-安	145
743	A	G	靈德莊	5-安	148
744	A	G	靈德莊	5-安	149
745	A	G	靈德莊	5-安	150

序號	鑫位資料				
	大樓座數	樓層編號	房間編號	牆壁編號	鑫位編號
746	A	G	靈德莊	5-安	151
747	A	G	靈德莊	5-安	153A
748	A	G	靈德莊	5-安	156
749	A	G	靈德莊	5-安	159
750	A	G	靈德莊	5-安	161
751	A	G	靈德莊	5-安	162
752	A	G	靈德莊	5-安	163
753	A	G	靈德莊	5-安	166
754	A	G	靈德莊	5-安	170
755	A	G	靈德莊	5-安	171
756	A	G	靈德莊	5-安	172
757	A	G	靈德莊	5-安	173
758	A	G	靈德莊	5-安	176
759	A	G	靈德莊	6-安	179
760	A	G	靈德莊	6-安	183A
761	A	G	靈德莊	4-安	187
762	A	G	靈德莊	4-安	188
763	A	G	靈德莊	4-安	189
764	A	G	靈德莊	4-安	191
765	A	G	靈德莊	5-安	193
766	A	G	靈德莊	5-安	193A
767	A	G	靈德莊	5-安	195
768	A	G	靈德莊	5-安	197
769	A	G	靈德莊	5-安	200
770	A	G	靈德莊	5-安	202
771	A	G	靈德莊	5-安	203
772	A	G	靈德莊	5-安	203A
773	A	G	靈德莊	5-安	205
774	A	G	靈德莊	5-安	206
775	A	G	靈德莊	5-安	208
776	A	G	靈德莊	5-安	212
777	A	G	靈德莊	5-安	213
778	A	G	靈德莊	5-安	213A
779	A	G	靈德莊	5-安	216
780	A	G	靈德莊	5-安	219
781	A	G	靈德莊	5-安	220
782	A	G	靈德莊	5-安	221
783	A	G	靈德莊	5-安	222
784	A	G	靈德莊	5-安	223
785	A	G	靈德莊	6-安	227
786	A	G	靈德莊	6-安	228
787	A	G	靈德莊	4-安	231

序號	鑫位資料				
	大樓座數	樓層編號	房間編號	牆壁編號	鑫位編號
788	A	G	靈德莊	4-安	233A
789	A	G	靈德莊	4-安	236
790	A	G	靈德莊	5-安	242
791	A	G	靈德莊	5-安	243
792	A	G	靈德莊	5-安	245
793	A	G	靈德莊	5-安	252
794	A	G	靈德莊	5-安	255
795	A	G	靈德莊	5-安	257
796	A	G	靈德莊	5-安	258
797	A	G	靈德莊	5-安	259
798	A	G	靈德莊	5-安	260
799	A	G	靈德莊	5-安	263
800	A	G	靈德莊	5-安	265
801	A	G	靈德莊	5-安	268
802	A	G	靈德莊	6-安	270
803	A	G	靈德莊	6-安	271
804	A	G	靈德莊	6-安	272
805	A	G	靈德莊	6-安	273
806	A	G	靈德莊	6-安	273A
807	A	G	靈德莊	6-安	275
808	A	G	靈德莊	6-安	276
809	A	G	靈德莊	4-安	279
810	A	G	靈德莊	4-安	280
811	A	G	靈德莊	4-安	281
812	A	G	靈德莊	4-安	283
813	A	G	靈德莊	5-安	287
814	A	G	靈德莊	5-安	288
815	A	G	靈德莊	5-安	289
816	A	G	靈德莊	5-安	296
817	A	G	靈德莊	5-安	298
818	A	G	靈德莊	5-安	301
819	A	G	靈德莊	5-安	302
820	A	G	靈德莊	5-安	305
821	A	G	靈德莊	5-安	306
822	A	G	靈德莊	5-安	307
823	A	G	靈德莊	5-安	308
824	A	G	靈德莊	5-安	309
825	A	G	靈德莊	5-安	310
826	A	G	靈德莊	5-安	312
827	A	G	靈德莊	5-安	313
828	A	G	靈德莊	6-安	320
829	A	G	靈德莊	6-安	321

序號	位址資料				
	大樓座數	樓層編號	房間編號	牆壁編號	位址編號
830	A	G	靈德莊	6-安	322
831	A	G	靈德莊	4-安	323
832	A	G	靈德莊	4-安	327
833	A	G	靈德莊	4-安	328
834	A	G	靈德莊	4-安	329
835	A	G	靈德莊	5-安	332
836	A	G	靈德莊	5-安	336
837	A	G	靈德莊	5-安	339
838	A	G	靈德莊	5-安	339A
839	A	G	靈德莊	5-安	341
840	A	G	靈德莊	5-安	343
841	A	G	靈德莊	5-安	347
842	A	G	靈德莊	5-安	349
843	A	G	靈德莊	5-安	350
844	A	G	靈德莊	5-安	351
845	A	G	靈德莊	5-安	353
846	A	G	靈德莊	5-安	356
847	A	G	靈德莊	5-安	357
848	A	G	靈德莊	5-安	358
849	A	G	靈德莊	5-安	359
850	A	G	靈德莊	5-安	361
851	A	G	靈德莊	6-安	363
852	A	G	靈德莊	6-安	367
853	A	G	靈德莊	6-安	368
854	A	G	靈德莊	4-安	370
855	A	G	靈德莊	4-安	371
856	A	G	靈德莊	4-安	373
857	A	G	靈德莊	4-安	373A
858	A	G	靈德莊	4-安	375
859	A	G	靈德莊	5-安	377
860	A	G	靈德莊	5-安	378
861	A	G	靈德莊	5-安	379
862	A	G	靈德莊	5-安	380
863	A	G	靈德莊	5-安	383
864	A	G	靈德莊	5-安	387
865	A	G	靈德莊	5-安	388
866	A	G	靈德莊	5-安	396
867	A	G	靈德莊	5-安	398
868	A	G	靈德莊	5-安	401
869	A	G	靈德莊	5-安	405
870	A	G	靈德莊	5-安	406
871	A	G	靈德莊	6-安	409
872	A	G	靈德莊	6-安	410

序號	位資料				
	大樓座數	樓層編號	房間編號	牆壁編號	位編號
873	A	G	靈德莊	4-安	416
874	A	G	靈德莊	4-安	417
875	A	G	靈德莊	4-安	418
876	A	G	靈德莊	4-安	420
877	A	G	靈德莊	4-安	421
878	A	G	靈德莊	5-安	423
879	A	G	靈德莊	5-安	423A
880	A	G	靈德莊	5-安	427
881	A	G	靈德莊	5-安	428
882	A	G	靈德莊	5-安	431
883	A	G	靈德莊	5-安	432
884	A	G	靈德莊	5-安	433
885	A	G	靈德莊	5-安	435
886	A	G	靈德莊	5-安	436
887	A	G	靈德莊	5-安	437
888	A	G	靈德莊	5-安	438
889	A	G	靈德莊	5-安	439
890	A	G	靈德莊	5-安	441
891	A	G	靈德莊	5-安	442
892	A	G	靈德莊	5-安	445
893	A	G	靈德莊	5-安	446
894	A	G	靈德莊	5-安	447
895	A	G	靈德莊	5-安	449
896	A	G	靈德莊	5-安	453
897	A	G	靈德莊	6-安	456
898	A	G	靈德莊	6-安	457
899	A	G	靈德莊	6-安	458
900	A	G	靈德莊	6-安	460
901	A	G	靈德莊	4-安	461
902	A	G	靈德莊	4-安	462
903	A	G	靈德莊	4-安	470
904	A	G	靈德莊	5-安	471
905	A	G	靈德莊	5-安	472
906	A	G	靈德莊	5-安	473
907	A	G	靈德莊	5-安	473A
908	A	G	靈德莊	5-安	475
909	A	G	靈德莊	5-安	476
910	A	G	靈德莊	5-安	479
911	A	G	靈德莊	5-安	480
912	A	G	靈德莊	5-安	481
913	A	G	靈德莊	5-安	482
914	A	G	靈德莊	5-安	485

序號	鑫位資料				
	大樓座數	樓層編號	房間編號	牆壁編號	鑫位編號
915	A	G	靈德莊	5-安	486
916	A	G	靈德莊	5-安	487
917	A	G	靈德莊	5-安	493
918	A	G	靈德莊	5-安	493A
919	A	G	靈德莊	5-安	497
920	A	G	靈德莊	5-安	498
921	A	G	靈德莊	6-安	501
922	A	G	靈德莊	6-安	503
923	A	G	靈德莊	6-安	505
924	A	G	靈德莊	6-安	506
925	B	G	靈靜莊	2-山	16
926	B	G	靈靜莊	2-山	18
927	B	G	靈靜莊	2-山	26
928	B	G	靈靜莊	2-山	27
929	B	G	靈靜莊	2-山	29
930	B	G	靈靜莊	2-山	33
931	B	G	靈靜莊	2-山	33A
932	B	G	靈靜莊	2-山	35
933	B	G	靈靜莊	2-山	36
934	B	G	靈靜莊	3-山	43A
935	B	G	靈靜莊	1-山	48
936	B	G	靈靜莊	1-山	49
937	B	G	靈靜莊	1-山	50
938	B	G	靈靜莊	1-山	51
939	B	G	靈靜莊	2-山	56
940	B	G	靈靜莊	2-山	59
941	B	G	靈靜莊	2-山	61
942	B	G	靈靜莊	2-山	63
943	B	G	靈靜莊	2-山	65
944	B	G	靈靜莊	2-山	66
945	B	G	靈靜莊	2-山	67
946	B	G	靈靜莊	2-山	69
947	B	G	靈靜莊	2-山	71
948	B	G	靈靜莊	2-山	73
949	B	G	靈靜莊	2-山	78
950	B	G	靈靜莊	2-山	83A
951	B	G	靈靜莊	2-山	85
952	B	G	靈靜莊	3-山	89
953	B	G	靈靜莊	3-山	90
954	B	G	靈靜莊	3-山	91
955	B	G	靈靜莊	3-山	92
956	B	G	靈靜莊	1-山	95
957	B	G	靈靜莊	1-山	97

序號	鑫位資料				
	大樓座數	樓層編號	房間編號	牆壁編號	鑫位編號
958	B	G	靈靜莊	1-山	98
959	B	G	靈靜莊	1-山	99
960	B	G	靈靜莊	2-山	101
961	B	G	靈靜莊	2-山	102
962	B	G	靈靜莊	2-山	107
963	B	G	靈靜莊	2-山	109
964	B	G	靈靜莊	2-山	111
965	B	G	靈靜莊	2-山	113
966	B	G	靈靜莊	2-山	120
967	B	G	靈靜莊	2-山	123
968	B	G	靈靜莊	2-山	126
969	B	G	靈靜莊	2-山	127
970	B	G	靈靜莊	2-山	129
971	B	G	靈靜莊	2-山	130
972	B	G	靈靜莊	3-山	132
973	B	G	靈靜莊	3-山	133A
974	B	G	靈靜莊	3-山	135
975	B	G	靈靜莊	3-山	136
976	B	G	靈靜莊	3-山	137
977	B	G	靈靜莊	1-山	141
978	B	G	靈靜莊	2-山	151
979	B	G	靈靜莊	2-山	152
980	B	G	靈靜莊	2-山	153
981	B	G	靈靜莊	2-山	157
982	B	G	靈靜莊	2-山	161
983	B	G	靈靜莊	2-山	162
984	B	G	靈靜莊	2-山	165
985	B	G	靈靜莊	2-山	166
986	B	G	靈靜莊	2-山	167
987	B	G	靈靜莊	2-山	169
988	B	G	靈靜莊	2-山	171
989	B	G	靈靜莊	2-山	172
990	B	G	靈靜莊	2-山	173A
991	B	G	靈靜莊	2-山	176
992	B	G	靈靜莊	3-山	181
993	B	G	靈靜莊	1-山	187
994	B	G	靈靜莊	2-山	195
995	B	G	靈靜莊	2-山	198
996	B	G	靈靜莊	2-山	201
997	B	G	靈靜莊	2-山	202
998	B	G	靈靜莊	2-山	203A
999	B	G	靈靜莊	2-山	205

序號	鑫位資料				
	大樓座數	樓層編號	房間編號	牆壁編號	鑫位編號
1000	B	G	靈靜莊	2-山	206
1001	B	G	靈靜莊	2-山	212
1002	B	G	靈靜莊	2-山	213
1003	B	G	靈靜莊	2-山	213A
1004	B	G	靈靜莊	2-山	217
1005	B	G	靈靜莊	2-山	219
1006	B	G	靈靜莊	2-山	220
1007	B	G	靈靜莊	3-山	226
1008	B	G	靈靜莊	3-山	227
1009	B	G	靈靜莊	3-山	229
1010	B	G	靈靜莊	3-山	230
1011	B	G	靈靜莊	1-山	231
1012	B	G	靈靜莊	1-山	236
1013	B	G	靈靜莊	2-山	239
1014	B	G	靈靜莊	2-山	241
1015	B	G	靈靜莊	2-山	243
1016	B	G	靈靜莊	2-山	245
1017	B	G	靈靜莊	2-山	249
1018	B	G	靈靜莊	2-山	250
1019	B	G	靈靜莊	2-山	251
1020	B	G	靈靜莊	2-山	253
1021	B	G	靈靜莊	2-山	255
1022	B	G	靈靜莊	2-山	256
1023	B	G	靈靜莊	2-山	262
1024	B	G	靈靜莊	2-山	263
1025	B	G	靈靜莊	2-山	263A
1026	B	G	靈靜莊	2-山	267
1027	B	G	靈靜莊	3-山	270
1028	B	G	靈靜莊	3-山	272
1029	B	G	靈靜莊	3-山	275
1030	B	G	靈靜莊	3-山	276
1031	B	G	靈靜莊	1-山	278
1032	B	G	靈靜莊	1-山	279
1033	B	G	靈靜莊	1-山	280
1034	B	G	靈靜莊	1-山	281
1035	B	G	靈靜莊	2-山	285
1036	B	G	靈靜莊	2-山	288
1037	B	G	靈靜莊	2-山	289
1038	B	G	靈靜莊	2-山	293A
1039	B	G	靈靜莊	2-山	296
1040	B	G	靈靜莊	2-山	297
1041	B	G	靈靜莊	2-山	300

序號	鑫位資料				
	大樓座數	樓層編號	房間編號	牆壁編號	鑫位編號
1042	B	G	靈靜莊	2-山	303
1043	B	G	靈靜莊	2-山	311
1044	B	G	靈靜莊	2-山	313A
1045	B	G	靈靜莊	3-山	317
1046	B	G	靈靜莊	3-山	318
1047	B	G	靈靜莊	3-山	320
1048	B	G	靈靜莊	3-山	321
1049	B	G	靈靜莊	1-山	323A
1050	B	G	靈靜莊	1-山	327
1051	B	G	靈靜莊	1-山	329
1052	B	G	靈靜莊	2-山	333
1053	B	G	靈靜莊	2-山	335
1054	B	G	靈靜莊	2-山	336
1055	B	G	靈靜莊	2-山	337
1056	B	G	靈靜莊	2-山	338
1057	B	G	靈靜莊	2-山	339
1058	B	G	靈靜莊	2-山	343
1059	B	G	靈靜莊	2-山	346
1060	B	G	靈靜莊	2-山	347
1061	B	G	靈靜莊	2-山	348
1062	B	G	靈靜莊	2-山	350
1063	B	G	靈靜莊	2-山	352
1064	B	G	靈靜莊	2-山	357
1065	B	G	靈靜莊	2-山	358
1066	B	G	靈靜莊	3-山	363
1067	B	G	靈靜莊	3-山	363A
1068	B	G	靈靜莊	3-山	365
1069	B	G	靈靜莊	3-山	367
1070	B	G	靈靜莊	3-山	368
1071	B	G	靈靜莊	1-山	373A
1072	B	G	靈靜莊	2-山	376
1073	B	G	靈靜莊	2-山	379
1074	B	G	靈靜莊	2-山	381
1075	B	G	靈靜莊	2-山	383A
1076	B	G	靈靜莊	2-山	385
1077	B	G	靈靜莊	2-山	386
1078	B	G	靈靜莊	2-山	387
1079	B	G	靈靜莊	2-山	388
1080	B	G	靈靜莊	2-山	389
1081	B	G	靈靜莊	2-山	392
1082	B	G	靈靜莊	2-山	395
1083	B	G	靈靜莊	2-山	401

序號	位資料				
	大樓座數	樓層編號	房間編號	牆壁編號	位編號
1084	B	G	靈靜莊	2-山	402
1085	B	G	靈靜莊	2-山	403A
1086	B	G	靈靜莊	2-山	405
1087	B	G	靈靜莊	2-山	406
1088	B	G	靈靜莊	2-山	407
1089	B	G	靈靜莊	3-山	411
1090	B	G	靈靜莊	3-山	412
1091	B	G	靈靜莊	3-山	413
1092	B	G	靈靜莊	1-山	417
1093	B	G	靈靜莊	1-山	418
1094	B	G	靈靜莊	1-山	419
1095	B	G	靈靜莊	2-山	423A
1096	B	G	靈靜莊	2-山	425
1097	B	G	靈靜莊	2-山	427
1098	B	G	靈靜莊	2-山	431
1099	B	G	靈靜莊	2-山	433
1100	B	G	靈靜莊	2-山	435
1101	B	G	靈靜莊	2-山	437
1102	B	G	靈靜莊	2-山	438
1103	B	G	靈靜莊	2-山	439A
1104	B	G	靈靜莊	2-山	443
1105	B	G	靈靜莊	2-山	446
1106	B	G	靈靜莊	2-山	447
1107	B	G	靈靜莊	2-山	448
1108	B	G	靈靜莊	2-山	449
1109	B	G	靈靜莊	2-山	450
1110	B	G	靈靜莊	2-山	451
1111	B	G	靈靜莊	2-山	452
1112	B	G	靈靜莊	3-山	456
1113	B	G	靈靜莊	3-山	460
1114	B	G	靈靜莊	1-山	463A
1115	B	G	靈靜莊	1-山	465
1116	B	G	靈靜莊	2-山	469
1117	B	G	靈靜莊	2-山	470
1118	B	G	靈靜莊	2-山	481
1119	B	G	靈靜莊	2-山	482
1120	B	G	靈靜莊	2-山	483
1121	B	G	靈靜莊	2-山	483A
1122	B	G	靈靜莊	2-山	485
1123	B	G	靈靜莊	2-山	487
1124	B	G	靈靜莊	2-山	489
1125	B	G	靈靜莊	2-山	490

序號	龕位資料				
	大樓座數	樓層編號	房間編號	牆壁編號	龕位編號
1126	B	G	靈靜莊	2-山	493A
1127	B	G	靈靜莊	2-山	495
1128	B	G	靈靜莊	2-山	498
1129	B	G	靈靜莊	3-山	501
1130	B	G	靈靜莊	3-山	503
1131	B	G	靈靜莊	3-山	503A
1132	B	G	靈靜莊	4-川	1
1133	B	G	靈靜莊	4-川	5
1134	B	G	靈靜莊	4-川	6
1135	B	G	靈靜莊	5-川	8
1136	B	G	靈靜莊	5-川	19
1137	B	G	靈靜莊	5-川	23
1138	B	G	靈靜莊	5-川	23A
1139	B	G	靈靜莊	5-川	26
1140	B	G	靈靜莊	5-川	33
1141	B	G	靈靜莊	5-川	33A
1142	B	G	靈靜莊	5-川	35
1143	B	G	靈靜莊	6-川	46
1144	B	G	靈靜莊	4-川	48
1145	B	G	靈靜莊	5-川	57
1146	B	G	靈靜莊	5-川	58
1147	B	G	靈靜莊	5-川	59
1148	B	G	靈靜莊	5-川	62
1149	B	G	靈靜莊	5-川	63
1150	B	G	靈靜莊	5-川	63A
1151	B	G	靈靜莊	5-川	67
1152	B	G	靈靜莊	5-川	68
1153	B	G	靈靜莊	5-川	71
1154	B	G	靈靜莊	5-川	73
1155	B	G	靈靜莊	5-川	75
1156	B	G	靈靜莊	5-川	76
1157	B	G	靈靜莊	5-川	77
1158	B	G	靈靜莊	5-川	78
1159	B	G	靈靜莊	5-川	81
1160	B	G	靈靜莊	5-川	82
1161	B	G	靈靜莊	6-川	92
1162	B	G	靈靜莊	4-川	98
1163	B	G	靈靜莊	5-川	101
1164	B	G	靈靜莊	5-川	102
1165	B	G	靈靜莊	5-川	103
1166	B	G	靈靜莊	5-川	103A
1167	B	G	靈靜莊	5-川	107

序號	龕位資料				
	大樓座數	樓層編號	房間編號	牆壁編號	龕位編號
1168	B	G	靈靜莊	5-川	108
1169	B	G	靈靜莊	5-川	109
1170	B	G	靈靜莊	5-川	112
1171	B	G	靈靜莊	5-川	113
1172	B	G	靈靜莊	5-川	113A
1173	B	G	靈靜莊	5-川	115
1174	B	G	靈靜莊	5-川	121
1175	B	G	靈靜莊	5-川	122
1176	B	G	靈靜莊	5-川	123A
1177	B	G	靈靜莊	5-川	125
1178	B	G	靈靜莊	5-川	126
1179	B	G	靈靜莊	5-川	129
1180	B	G	靈靜莊	5-川	130
1181	B	G	靈靜莊	5-川	131
1182	B	G	靈靜莊	6-川	133A
1183	B	G	靈靜莊	6-川	138
1184	B	G	靈靜莊	4-川	139
1185	B	G	靈靜莊	4-川	143A
1186	B	G	靈靜莊	5-川	149
1187	B	G	靈靜莊	5-川	152
1188	B	G	靈靜莊	5-川	153A
1189	B	G	靈靜莊	5-川	157
1190	B	G	靈靜莊	5-川	159
1191	B	G	靈靜莊	5-川	166
1192	B	G	靈靜莊	5-川	168
1193	B	G	靈靜莊	5-川	171
1194	B	G	靈靜莊	5-川	172
1195	B	G	靈靜莊	5-川	173A
1196	B	G	靈靜莊	5-川	175
1197	B	G	靈靜莊	5-川	176
1198	B	G	靈靜莊	6-川	181
1199	B	G	靈靜莊	4-川	186
1200	B	G	靈靜莊	4-川	189
1201	B	G	靈靜莊	4-川	191
1202	B	G	靈靜莊	5-川	192
1203	B	G	靈靜莊	5-川	193
1204	B	G	靈靜莊	5-川	195
1205	B	G	靈靜莊	5-川	198
1206	B	G	靈靜莊	5-川	199
1207	B	G	靈靜莊	5-川	202
1208	B	G	靈靜莊	5-川	203A
1209	B	G	靈靜莊	5-川	205

序號	位址資料				
	大樓座數	樓層編號	房間編號	牆壁編號	位址編號
1210	B	G	靈靜莊	5-川	207
1211	B	G	靈靜莊	5-川	208
1212	B	G	靈靜莊	5-川	209
1213	B	G	靈靜莊	5-川	211
1214	B	G	靈靜莊	5-川	212
1215	B	G	靈靜莊	5-川	213
1216	B	G	靈靜莊	5-川	213A
1217	B	G	靈靜莊	5-川	215
1218	B	G	靈靜莊	5-川	216
1219	B	G	靈靜莊	5-川	221
1220	B	G	靈靜莊	5-川	223
1221	B	G	靈靜莊	6-川	225
1222	B	G	靈靜莊	6-川	230
1223	B	G	靈靜莊	4-川	231
1224	B	G	靈靜莊	4-川	233
1225	B	G	靈靜莊	4-川	233A
1226	B	G	靈靜莊	5-川	239
1227	B	G	靈靜莊	5-川	239A
1228	B	G	靈靜莊	5-川	242
1229	B	G	靈靜莊	5-川	243
1230	B	G	靈靜莊	5-川	243A
1231	B	G	靈靜莊	5-川	247
1232	B	G	靈靜莊	5-川	249
1233	B	G	靈靜莊	5-川	252
1234	B	G	靈靜莊	5-川	253
1235	B	G	靈靜莊	5-川	253A
1236	B	G	靈靜莊	5-川	256
1237	B	G	靈靜莊	5-川	257
1238	B	G	靈靜莊	5-川	258
1239	B	G	靈靜莊	5-川	259
1240	B	G	靈靜莊	5-川	260
1241	B	G	靈靜莊	5-川	261
1242	B	G	靈靜莊	5-川	262
1243	B	G	靈靜莊	5-川	265
1244	B	G	靈靜莊	6-川	271
1245	B	G	靈靜莊	6-川	272
1246	B	G	靈靜莊	6-川	273
1247	B	G	靈靜莊	4-川	277
1248	B	G	靈靜莊	4-川	278
1249	B	G	靈靜莊	4-川	280
1250	B	G	靈靜莊	4-川	281
1251	B	G	靈靜莊	4-川	282

序號	位資料				
	大樓座數	樓層編號	房間編號	牆壁編號	位編號
1252	B	G	靈靜莊	4-川	283
1253	B	G	靈靜莊	5-川	285
1254	B	G	靈靜莊	5-川	287
1255	B	G	靈靜莊	5-川	289
1256	B	G	靈靜莊	5-川	290
1257	B	G	靈靜莊	5-川	292
1258	B	G	靈靜莊	5-川	293A
1259	B	G	靈靜莊	5-川	295
1260	B	G	靈靜莊	5-川	296
1261	B	G	靈靜莊	5-川	301
1262	B	G	靈靜莊	5-川	302
1263	B	G	靈靜莊	5-川	303
1264	B	G	靈靜莊	5-川	305
1265	B	G	靈靜莊	5-川	308
1266	B	G	靈靜莊	5-川	310
1267	B	G	靈靜莊	5-川	311
1268	B	G	靈靜莊	5-川	313
1269	B	G	靈靜莊	6-川	320
1270	B	G	靈靜莊	6-川	322
1271	B	G	靈靜莊	4-川	323A
1272	B	G	靈靜莊	4-川	325
1273	B	G	靈靜莊	4-川	326
1274	B	G	靈靜莊	4-川	327
1275	B	G	靈靜莊	5-川	330
1276	B	G	靈靜莊	5-川	331
1277	B	G	靈靜莊	5-川	332
1278	B	G	靈靜莊	5-川	333A
1279	B	G	靈靜莊	5-川	335
1280	B	G	靈靜莊	5-川	336
1281	B	G	靈靜莊	5-川	339
1282	B	G	靈靜莊	5-川	339A
1283	B	G	靈靜莊	5-川	346
1284	B	G	靈靜莊	5-川	348
1285	B	G	靈靜莊	5-川	349
1286	B	G	靈靜莊	5-川	351
1287	B	G	靈靜莊	5-川	353A
1288	B	G	靈靜莊	5-川	355
1289	B	G	靈靜莊	5-川	357
1290	B	G	靈靜莊	5-川	359
1291	B	G	靈靜莊	6-川	363
1292	B	G	靈靜莊	6-川	366
1293	B	G	靈靜莊	4-川	370

序號	位資料				
	大樓座數	樓層編號	房間編號	牆壁編號	位編號
1294	B	G	靈靜莊	4-川	371
1295	B	G	靈靜莊	4-川	372
1296	B	G	靈靜莊	4-川	375
1297	B	G	靈靜莊	5-川	376
1298	B	G	靈靜莊	5-川	378
1299	B	G	靈靜莊	5-川	379
1300	B	G	靈靜莊	5-川	385
1301	B	G	靈靜莊	5-川	386
1302	B	G	靈靜莊	5-川	387
1303	B	G	靈靜莊	5-川	391
1304	B	G	靈靜莊	5-川	392
1305	B	G	靈靜莊	5-川	395
1306	B	G	靈靜莊	5-川	398
1307	B	G	靈靜莊	5-川	402
1308	B	G	靈靜莊	5-川	403
1309	B	G	靈靜莊	5-川	405
1310	B	G	靈靜莊	5-川	406
1311	B	G	靈靜莊	6-川	410
1312	B	G	靈靜莊	6-川	412
1313	B	G	靈靜莊	6-川	413
1314	B	G	靈靜莊	4-川	416
1315	B	G	靈靜莊	4-川	419
1316	B	G	靈靜莊	5-川	423A
1317	B	G	靈靜莊	5-川	425
1318	B	G	靈靜莊	5-川	429
1319	B	G	靈靜莊	5-川	430
1320	B	G	靈靜莊	5-川	432
1321	B	G	靈靜莊	5-川	433A
1322	B	G	靈靜莊	5-川	437
1323	B	G	靈靜莊	5-川	438
1324	B	G	靈靜莊	5-川	439A
1325	B	G	靈靜莊	5-川	441
1326	B	G	靈靜莊	5-川	443
1327	B	G	靈靜莊	5-川	443A
1328	B	G	靈靜莊	5-川	445
1329	B	G	靈靜莊	5-川	446
1330	B	G	靈靜莊	5-川	448
1331	B	G	靈靜莊	5-川	449
1332	B	G	靈靜莊	5-川	451
1333	B	G	靈靜莊	6-川	453A
1334	B	G	靈靜莊	6-川	455
1335	B	G	靈靜莊	6-川	456

序號	龕位資料				
	大樓座數	樓層編號	房間編號	牆壁編號	龕位編號
1336	B	G	靈靜莊	6-川	457
1337	B	G	靈靜莊	6-川	459
1338	B	G	靈靜莊	6-川	460
1339	B	G	靈靜莊	4-川	461
1340	B	G	靈靜莊	4-川	462
1341	B	G	靈靜莊	4-川	466
1342	B	G	靈靜莊	4-川	467
1343	B	G	靈靜莊	5-川	468
1344	B	G	靈靜莊	5-川	469
1345	B	G	靈靜莊	5-川	470
1346	B	G	靈靜莊	5-川	472
1347	B	G	靈靜莊	5-川	473
1348	B	G	靈靜莊	5-川	473A
1349	B	G	靈靜莊	5-川	477
1350	B	G	靈靜莊	5-川	478
1351	B	G	靈靜莊	5-川	480
1352	B	G	靈靜莊	5-川	482
1353	B	G	靈靜莊	5-川	485
1354	B	G	靈靜莊	5-川	486
1355	B	G	靈靜莊	5-川	493A
1356	B	G	靈靜莊	5-川	496
1357	B	G	靈靜莊	5-川	497
1358	B	G	靈靜莊	5-川	498
1359	B	G	靈靜莊	5-川	499
1360	B	G	靈靜莊	6-川	501
1361	B	G	靈靜莊	6-川	503
1362	B	G	靈定莊	1-河	2
1363	B	G	靈定莊	1-河	3
1364	B	G	靈定莊	1-河	5
1365	B	G	靈定莊	1-河	6
1366	B	G	靈定莊	2-河	12
1367	B	G	靈定莊	2-河	13A
1368	B	G	靈定莊	2-河	16
1369	B	G	靈定莊	2-河	17
1370	B	G	靈定莊	2-河	18
1371	B	G	靈定莊	2-河	19
1372	B	G	靈定莊	2-河	20
1373	B	G	靈定莊	2-河	25
1374	B	G	靈定莊	2-河	26
1375	B	G	靈定莊	2-河	27
1376	B	G	靈定莊	2-河	31
1377	B	G	靈定莊	2-河	32

序號	龕位資料				
	大樓座數	樓層編號	房間編號	牆壁編號	龕位編號
1378	B	G	靈定莊	2-河	36
1379	B	G	靈定莊	3-河	46
1380	B	G	靈定莊	1-河	48
1381	B	G	靈定莊	1-河	51
1382	B	G	靈定莊	1-河	53
1383	B	G	靈定莊	2-河	56
1384	B	G	靈定莊	2-河	57
1385	B	G	靈定莊	2-河	59
1386	B	G	靈定莊	2-河	60
1387	B	G	靈定莊	2-河	61
1388	B	G	靈定莊	2-河	62
1389	B	G	靈定莊	2-河	63A
1390	B	G	靈定莊	2-河	65
1391	B	G	靈定莊	2-河	66
1392	B	G	靈定莊	2-河	67
1393	B	G	靈定莊	2-河	71
1394	B	G	靈定莊	2-河	72
1395	B	G	靈定莊	2-河	73
1396	B	G	靈定莊	2-河	79
1397	B	G	靈定莊	2-河	80
1398	B	G	靈定莊	2-河	82
1399	B	G	靈定莊	2-河	83
1400	B	G	靈定莊	3-河	86
1401	B	G	靈定莊	3-河	87
1402	B	G	靈定莊	3-河	90
1403	B	G	靈定莊	3-河	91
1404	B	G	靈定莊	1-河	95
1405	B	G	靈定莊	1-河	96
1406	B	G	靈定莊	1-河	97
1407	B	G	靈定莊	1-河	98
1408	B	G	靈定莊	2-河	102
1409	B	G	靈定莊	2-河	103
1410	B	G	靈定莊	2-河	105
1411	B	G	靈定莊	2-河	106
1412	B	G	靈定莊	2-河	108
1413	B	G	靈定莊	2-河	110
1414	B	G	靈定莊	2-河	111
1415	B	G	靈定莊	2-河	116
1416	B	G	靈定莊	2-河	117
1417	B	G	靈定莊	2-河	118
1418	B	G	靈定莊	2-河	119
1419	B	G	靈定莊	2-河	122

序號	鑫位資料				
	大樓座數	樓層編號	房間編號	牆壁編號	鑫位編號
1420	B	G	靈定莊	2-河	126
1421	B	G	靈定莊	2-河	128
1422	B	G	靈定莊	2-河	130
1423	B	G	靈定莊	3-河	135
1424	B	G	靈定莊	1-河	139
1425	B	G	靈定莊	1-河	143
1426	B	G	靈定莊	1-河	145
1427	B	G	靈定莊	2-河	148
1428	B	G	靈定莊	2-河	150
1429	B	G	靈定莊	2-河	155
1430	B	G	靈定莊	2-河	156
1431	B	G	靈定莊	2-河	157
1432	B	G	靈定莊	2-河	158
1433	B	G	靈定莊	2-河	159
1434	B	G	靈定莊	2-河	163
1435	B	G	靈定莊	2-河	166
1436	B	G	靈定莊	2-河	168
1437	B	G	靈定莊	2-河	172
1438	B	G	靈定莊	2-河	173A
1439	B	G	靈定莊	2-河	175
1440	B	G	靈定莊	3-河	179
1441	B	G	靈定莊	3-河	180
1442	B	G	靈定莊	3-河	182
1443	B	G	靈定莊	3-河	183A
1444	B	G	靈定莊	1-河	189
1445	B	G	靈定莊	2-河	192
1446	B	G	靈定莊	2-河	193
1447	B	G	靈定莊	2-河	193A
1448	B	G	靈定莊	2-河	195
1449	B	G	靈定莊	2-河	198
1450	B	G	靈定莊	2-河	199
1451	B	G	靈定莊	2-河	200
1452	B	G	靈定莊	2-河	201
1453	B	G	靈定莊	2-河	203
1454	B	G	靈定莊	2-河	203A
1455	B	G	靈定莊	2-河	213A
1456	B	G	靈定莊	2-河	218
1457	B	G	靈定莊	2-河	219
1458	B	G	靈定莊	3-河	229
1459	B	G	靈定莊	1-河	233
1460	B	G	靈定莊	1-河	235
1461	B	G	靈定莊	1-河	236

序號	鑫位資料				
	大樓座數	樓層編號	房間編號	牆壁編號	鑫位編號
1462	B	G	靈定莊	2-河	238
1463	B	G	靈定莊	2-河	239A
1464	B	G	靈定莊	2-河	241
1465	B	G	靈定莊	2-河	242
1466	B	G	靈定莊	2-河	243A
1467	B	G	靈定莊	2-河	246
1468	B	G	靈定莊	2-河	249
1469	B	G	靈定莊	2-河	251
1470	B	G	靈定莊	2-河	252
1471	B	G	靈定莊	2-河	253A
1472	B	G	靈定莊	2-河	256
1473	B	G	靈定莊	2-河	257
1474	B	G	靈定莊	2-河	258
1475	B	G	靈定莊	2-河	259
1476	B	G	靈定莊	2-河	261
1477	B	G	靈定莊	2-河	263
1478	B	G	靈定莊	2-河	266
1479	B	G	靈定莊	2-河	268
1480	B	G	靈定莊	2-河	269
1481	B	G	靈定莊	3-河	273
1482	B	G	靈定莊	1-河	279
1483	B	G	靈定莊	1-河	280
1484	B	G	靈定莊	1-河	281
1485	B	G	靈定莊	2-河	283A
1486	B	G	靈定莊	2-河	286
1487	B	G	靈定莊	2-河	287
1488	B	G	靈定莊	2-河	293A
1489	B	G	靈定莊	2-河	295
1490	B	G	靈定莊	2-河	296
1491	B	G	靈定莊	2-河	302
1492	B	G	靈定莊	2-河	303
1493	B	G	靈定莊	2-河	305
1494	B	G	靈定莊	2-河	308
1495	B	G	靈定莊	2-河	311
1496	B	G	靈定莊	2-河	313
1497	B	G	靈定莊	3-河	319
1498	B	G	靈定莊	3-河	321
1499	B	G	靈定莊	3-河	322
1500	B	G	靈定莊	1-河	323A
1501	B	G	靈定莊	1-河	327
1502	B	G	靈定莊	1-河	329
1503	B	G	靈定莊	2-河	331

序號	鑫位資料				
	大樓座數	樓層編號	房間編號	牆壁編號	鑫位編號
1504	B	G	靈定莊	2-河	332
1505	B	G	靈定莊	2-河	333
1506	B	G	靈定莊	2-河	336
1507	B	G	靈定莊	2-河	337
1508	B	G	靈定莊	2-河	338
1509	B	G	靈定莊	2-河	342
1510	B	G	靈定莊	2-河	343
1511	B	G	靈定莊	2-河	345
1512	B	G	靈定莊	2-河	346
1513	B	G	靈定莊	2-河	351
1514	B	G	靈定莊	2-河	356
1515	B	G	靈定莊	2-河	357
1516	B	G	靈定莊	2-河	358
1517	B	G	靈定莊	2-河	359
1518	B	G	靈定莊	3-河	363
1519	B	G	靈定莊	3-河	363A
1520	B	G	靈定莊	3-河	368
1521	B	G	靈定莊	1-河	369
1522	B	G	靈定莊	1-河	370
1523	B	G	靈定莊	1-河	372
1524	B	G	靈定莊	1-河	373A
1525	B	G	靈定莊	2-河	376
1526	B	G	靈定莊	2-河	377
1527	B	G	靈定莊	2-河	379
1528	B	G	靈定莊	2-河	381
1529	B	G	靈定莊	2-河	382
1530	B	G	靈定莊	2-河	383A
1531	B	G	靈定莊	2-河	388
1532	B	G	靈定莊	2-河	389
1533	B	G	靈定莊	2-河	390
1534	B	G	靈定莊	2-河	391
1535	B	G	靈定莊	2-河	392
1536	B	G	靈定莊	2-河	393
1537	B	G	靈定莊	2-河	393A
1538	B	G	靈定莊	2-河	396
1539	B	G	靈定莊	2-河	397
1540	B	G	靈定莊	2-河	399
1541	B	G	靈定莊	2-河	399A
1542	B	G	靈定莊	2-河	401
1543	B	G	靈定莊	2-河	402
1544	B	G	靈定莊	2-河	403A
1545	B	G	靈定莊	2-河	405

序號	位資料				
	大樓座數	樓層編號	房間編號	牆壁編號	位編號
1546	B	G	靈定莊	2-河	406
1547	B	G	靈定莊	2-河	407
1548	B	G	靈定莊	1-河	416
1549	B	G	靈定莊	2-河	423A
1550	B	G	靈定莊	2-河	425
1551	B	G	靈定莊	2-河	426
1552	B	G	靈定莊	2-河	427
1553	B	G	靈定莊	2-河	428
1554	B	G	靈定莊	2-河	429
1555	B	G	靈定莊	2-河	430
1556	B	G	靈定莊	2-河	431
1557	B	G	靈定莊	2-河	432
1558	B	G	靈定莊	2-河	433A
1559	B	G	靈定莊	2-河	441
1560	B	G	靈定莊	2-河	443
1561	B	G	靈定莊	2-河	443A
1562	B	G	靈定莊	2-河	448
1563	B	G	靈定莊	2-河	449
1564	B	G	靈定莊	2-河	450
1565	B	G	靈定莊	2-河	451
1566	B	G	靈定莊	2-河	453
1567	B	G	靈定莊	3-河	455
1568	B	G	靈定莊	3-河	456
1569	B	G	靈定莊	3-河	457
1570	B	G	靈定莊	1-河	461
1571	B	G	靈定莊	1-河	466
1572	B	G	靈定莊	1-河	467
1573	B	G	靈定莊	2-河	468
1574	B	G	靈定莊	2-河	469
1575	B	G	靈定莊	2-河	476
1576	B	G	靈定莊	2-河	477
1577	B	G	靈定莊	2-河	480
1578	B	G	靈定莊	2-河	485
1579	B	G	靈定莊	2-河	488
1580	B	G	靈定莊	2-河	489
1581	B	G	靈定莊	2-河	495
1582	B	G	靈定莊	2-河	498
1583	B	G	靈定莊	3-河	500
1584	B	G	靈定莊	3-河	501
1585	B	G	靈定莊	3-河	503
1586	B	G	靈定莊	3-河	503A
1587	B	G	靈定莊	3-河	506

序號	龕位資料				
	大樓座數	樓層編號	房間編號	牆壁編號	龕位編號
1588	B	G	靈定莊	4-海	2
1589	B	G	靈定莊	4-海	3
1590	B	G	靈定莊	4-海	3A
1591	B	G	靈定莊	4-海	5
1592	B	G	靈定莊	4-海	7
1593	B	G	靈定莊	5-海	11
1594	B	G	靈定莊	5-海	20
1595	B	G	靈定莊	5-海	27
1596	B	G	靈定莊	5-海	33A
1597	B	G	靈定莊	6-海	39A
1598	B	G	靈定莊	4-海	48
1599	B	G	靈定莊	4-海	50
1600	B	G	靈定莊	5-海	53A
1601	B	G	靈定莊	5-海	56
1602	B	G	靈定莊	5-海	57
1603	B	G	靈定莊	5-海	65
1604	B	G	靈定莊	5-海	66
1605	B	G	靈定莊	5-海	69
1606	B	G	靈定莊	5-海	73A
1607	B	G	靈定莊	5-海	75
1608	B	G	靈定莊	5-海	77
1609	B	G	靈定莊	5-海	79
1610	B	G	靈定莊	5-海	81
1611	B	G	靈定莊	5-海	82
1612	B	G	靈定莊	5-海	83
1613	B	G	靈定莊	5-海	83A
1614	B	G	靈定莊	6-海	89
1615	B	G	靈定莊	4-海	93A
1616	B	G	靈定莊	4-海	95
1617	B	G	靈定莊	4-海	97
1618	B	G	靈定莊	4-海	98
1619	B	G	靈定莊	4-海	99
1620	B	G	靈定莊	5-海	101
1621	B	G	靈定莊	5-海	103
1622	B	G	靈定莊	5-海	108
1623	B	G	靈定莊	5-海	110
1624	B	G	靈定莊	5-海	112
1625	B	G	靈定莊	5-海	113A
1626	B	G	靈定莊	5-海	116
1627	B	G	靈定莊	5-海	118
1628	B	G	靈定莊	5-海	119
1629	B	G	靈定莊	5-海	120

序號	鑫位資料				
	大樓座數	樓層編號	房間編號	牆壁編號	鑫位編號
1630	B	G	靈定莊	5-海	122
1631	B	G	靈定莊	5-海	123A
1632	B	G	靈定莊	5-海	126
1633	B	G	靈定莊	5-海	127
1634	B	G	靈定莊	5-海	128
1635	B	G	靈定莊	5-海	129
1636	B	G	靈定莊	5-海	130
1637	B	G	靈定莊	5-海	131
1638	B	G	靈定莊	6-海	132
1639	B	G	靈定莊	6-海	135
1640	B	G	靈定莊	6-海	136
1641	B	G	靈定莊	6-海	137
1642	B	G	靈定莊	6-海	138
1643	B	G	靈定莊	4-海	139A
1644	B	G	靈定莊	4-海	143
1645	B	G	靈定莊	4-海	145
1646	B	G	靈定莊	5-海	148
1647	B	G	靈定莊	5-海	149
1648	B	G	靈定莊	5-海	150
1649	B	G	靈定莊	5-海	151
1650	B	G	靈定莊	5-海	152
1651	B	G	靈定莊	5-海	153
1652	B	G	靈定莊	5-海	156
1653	B	G	靈定莊	5-海	162
1654	B	G	靈定莊	5-海	163A
1655	B	G	靈定莊	5-海	167
1656	B	G	靈定莊	5-海	169
1657	B	G	靈定莊	5-海	173A
1658	B	G	靈定莊	5-海	175
1659	B	G	靈定莊	6-海	180
1660	B	G	靈定莊	6-海	183
1661	B	G	靈定莊	4-海	186
1662	B	G	靈定莊	5-海	193
1663	B	G	靈定莊	5-海	195
1664	B	G	靈定莊	5-海	196
1665	B	G	靈定莊	5-海	197
1666	B	G	靈定莊	5-海	199
1667	B	G	靈定莊	5-海	201
1668	B	G	靈定莊	5-海	202
1669	B	G	靈定莊	5-海	203
1670	B	G	靈定莊	5-海	203A
1671	B	G	靈定莊	5-海	205

序號	龕位資料				
	大樓座數	樓層編號	房間編號	牆壁編號	龕位編號
1672	B	G	靈定莊	5-海	206
1673	B	G	靈定莊	5-海	207
1674	B	G	靈定莊	5-海	212
1675	B	G	靈定莊	5-海	213
1676	B	G	靈定莊	5-海	215
1677	B	G	靈定莊	5-海	216
1678	B	G	靈定莊	5-海	218
1679	B	G	靈定莊	5-海	220
1680	B	G	靈定莊	5-海	221
1681	B	G	靈定莊	5-海	222
1682	B	G	靈定莊	6-海	226
1683	B	G	靈定莊	6-海	227
1684	B	G	靈定莊	6-海	230
1685	B	G	靈定莊	4-海	231
1686	B	G	靈定莊	4-海	232
1687	B	G	靈定莊	4-海	233
1688	B	G	靈定莊	5-海	239A
1689	B	G	靈定莊	5-海	241
1690	B	G	靈定莊	5-海	242
1691	B	G	靈定莊	5-海	245
1692	B	G	靈定莊	5-海	246
1693	B	G	靈定莊	5-海	249
1694	B	G	靈定莊	5-海	252
1695	B	G	靈定莊	5-海	253A
1696	B	G	靈定莊	5-海	255
1697	B	G	靈定莊	5-海	257
1698	B	G	靈定莊	5-海	258
1699	B	G	靈定莊	5-海	259
1700	B	G	靈定莊	5-海	260
1701	B	G	靈定莊	5-海	262
1702	B	G	靈定莊	5-海	265
1703	B	G	靈定莊	5-海	268
1704	B	G	靈定莊	6-海	271
1705	B	G	靈定莊	6-海	273
1706	B	G	靈定莊	6-海	275
1707	B	G	靈定莊	4-海	277
1708	B	G	靈定莊	4-海	278
1709	B	G	靈定莊	4-海	279
1710	B	G	靈定莊	4-海	282
1711	B	G	靈定莊	4-海	283
1712	B	G	靈定莊	5-海	283A
1713	B	G	靈定莊	5-海	287

序號	位資料				
	大樓座數	樓層編號	房間編號	牆壁編號	位編號
1714	B	G	靈定莊	5-海	289
1715	B	G	靈定莊	5-海	290
1716	B	G	靈定莊	5-海	291
1717	B	G	靈定莊	5-海	292
1718	B	G	靈定莊	5-海	295
1719	B	G	靈定莊	5-海	299
1720	B	G	靈定莊	5-海	300
1721	B	G	靈定莊	5-海	301
1722	B	G	靈定莊	5-海	302
1723	B	G	靈定莊	5-海	303A
1724	B	G	靈定莊	5-海	308
1725	B	G	靈定莊	5-海	310
1726	B	G	靈定莊	5-海	311
1727	B	G	靈定莊	5-海	312
1728	B	G	靈定莊	5-海	313
1729	B	G	靈定莊	6-海	317
1730	B	G	靈定莊	6-海	318
1731	B	G	靈定莊	6-海	322
1732	B	G	靈定莊	4-海	323A
1733	B	G	靈定莊	4-海	328
1734	B	G	靈定莊	5-海	333
1735	B	G	靈定莊	5-海	333A
1736	B	G	靈定莊	5-海	336
1737	B	G	靈定莊	5-海	339A
1738	B	G	靈定莊	5-海	342
1739	B	G	靈定莊	5-海	346
1740	B	G	靈定莊	5-海	348
1741	B	G	靈定莊	5-海	349
1742	B	G	靈定莊	5-海	352
1743	B	G	靈定莊	5-海	353
1744	B	G	靈定莊	5-海	359
1745	B	G	靈定莊	5-海	360
1746	B	G	靈定莊	5-海	361
1747	B	G	靈定莊	6-海	362
1748	B	G	靈定莊	6-海	363
1749	B	G	靈定莊	6-海	363A
1750	B	G	靈定莊	6-海	366
1751	B	G	靈定莊	6-海	367
1752	B	G	靈定莊	4-海	370
1753	B	G	靈定莊	4-海	372
1754	B	G	靈定莊	4-海	373
1755	B	G	靈定莊	4-海	375

序號	龕位資料				
	大樓座數	樓層編號	房間編號	牆壁編號	龕位編號
1756	B	G	靈定莊	5-海	377
1757	B	G	靈定莊	5-海	380
1758	B	G	靈定莊	5-海	381
1759	B	G	靈定莊	5-海	382
1760	B	G	靈定莊	5-海	383
1761	B	G	靈定莊	5-海	391
1762	B	G	靈定莊	5-海	397
1763	B	G	靈定莊	5-海	399
1764	B	G	靈定莊	5-海	399A
1765	B	G	靈定莊	5-海	402
1766	B	G	靈定莊	5-海	403
1767	B	G	靈定莊	5-海	405
1768	B	G	靈定莊	5-海	406
1769	B	G	靈定莊	6-海	411
1770	B	G	靈定莊	6-海	413
1771	B	G	靈定莊	4-海	416
1772	B	G	靈定莊	4-海	417
1773	B	G	靈定莊	4-海	419
1774	B	G	靈定莊	4-海	421
1775	B	G	靈定莊	5-海	423
1776	B	G	靈定莊	5-海	426
1777	B	G	靈定莊	5-海	427
1778	B	G	靈定莊	5-海	431
1779	B	G	靈定莊	5-海	432
1780	B	G	靈定莊	5-海	433
1781	B	G	靈定莊	5-海	433A
1782	B	G	靈定莊	5-海	435
1783	B	G	靈定莊	5-海	436
1784	B	G	靈定莊	5-海	437
1785	B	G	靈定莊	5-海	441
1786	B	G	靈定莊	5-海	445
1787	B	G	靈定莊	5-海	446
1788	B	G	靈定莊	5-海	447
1789	B	G	靈定莊	5-海	448
1790	B	G	靈定莊	5-海	451
1791	B	G	靈定莊	5-海	453
1792	B	G	靈定莊	4-海	463
1793	B	G	靈定莊	4-海	463A
1794	B	G	靈定莊	4-海	465
1795	B	G	靈定莊	4-海	466
1796	B	G	靈定莊	5-海	468
1797	B	G	靈定莊	5-海	470

序號	龕位資料				
	大樓座數	樓層編號	房間編號	牆壁編號	龕位編號
1798	B	G	靈定莊	5-海	473
1799	B	G	靈定莊	5-海	477
1800	B	G	靈定莊	5-海	479
1801	B	G	靈定莊	5-海	481
1802	B	G	靈定莊	5-海	483A
1803	B	G	靈定莊	5-海	493
1804	B	G	靈定莊	5-海	497
1805	B	G	靈定莊	5-海	498
1806	B	G	靈定莊	5-海	499
1807	B	G	靈定莊	6-海	500
1808	B	G	靈定莊	6-海	501
1809	B	G	靈定莊	6-海	503
1810	B	G	靈定莊	6-海	503A
1811	B	G	靈定莊	6-海	505
1812	C	G	靈樂莊	2-天	7
1813	C	G	靈樂莊	2-天	10
1814	C	G	靈樂莊	2-天	12
1815	C	G	靈樂莊	2-天	13
1816	C	G	靈樂莊	2-天	14
1817	C	G	靈樂莊	2-天	15
1818	C	G	靈樂莊	2-天	20
1819	C	G	靈樂莊	2-天	22
1820	C	G	靈樂莊	2-天	23
1821	C	G	靈樂莊	2-天	28
1822	C	G	靈樂莊	3-天	30
1823	C	G	靈樂莊	2-天	36
1824	C	G	靈樂莊	2-天	37
1825	C	G	靈樂莊	2-天	38
1826	C	G	靈樂莊	2-天	43
1827	C	G	靈樂莊	2-天	46
1828	C	G	靈樂莊	2-天	54
1829	C	G	靈樂莊	2-天	58
1830	C	G	靈樂莊	2-天	59
1831	C	G	靈樂莊	2-天	60
1832	C	G	靈樂莊	2-天	61
1833	C	G	靈樂莊	3-天	62
1834	C	G	靈樂莊	3-天	64
1835	C	G	靈樂莊	1-天	65
1836	C	G	靈樂莊	1-天	67
1837	C	G	靈樂莊	2-天	73
1838	C	G	靈樂莊	2-天	75
1839	C	G	靈樂莊	2-天	86

序號	龕位資料				
	大樓座數	樓層編號	房間編號	牆壁編號	龕位編號
1840	C	G	靈樂莊	2-天	88
1841	C	G	靈樂莊	2-天	89
1842	C	G	靈樂莊	2-天	90
1843	C	G	靈樂莊	3-天	95
1844	C	G	靈樂莊	1-天	97
1845	C	G	靈樂莊	2-天	101
1846	C	G	靈樂莊	2-天	103
1847	C	G	靈樂莊	2-天	104
1848	C	G	靈樂莊	2-天	105
1849	C	G	靈樂莊	2-天	106
1850	C	G	靈樂莊	2-天	107
1851	C	G	靈樂莊	2-天	108
1852	C	G	靈樂莊	2-天	110
1853	C	G	靈樂莊	2-天	113
1854	C	G	靈樂莊	2-天	116
1855	C	G	靈樂莊	2-天	121
1856	C	G	靈樂莊	2-天	123
1857	C	G	靈樂莊	3-天	126
1858	C	G	靈樂莊	1-天	129
1859	C	G	靈樂莊	1-天	131
1860	C	G	靈樂莊	2-天	133
1861	C	G	靈樂莊	2-天	135
1862	C	G	靈樂莊	2-天	136
1863	C	G	靈樂莊	2-天	138
1864	C	G	靈樂莊	2-天	139
1865	C	G	靈樂莊	2-天	141
1866	C	G	靈樂莊	2-天	142
1867	C	G	靈樂莊	2-天	149
1868	C	G	靈樂莊	2-天	151
1869	C	G	靈樂莊	2-天	153
1870	C	G	靈樂莊	2-天	156
1871	C	G	靈樂莊	3-天	158
1872	C	G	靈樂莊	3-天	159
1873	C	G	靈樂莊	1-天	163
1874	C	G	靈樂莊	2-天	165
1875	C	G	靈樂莊	2-天	168
1876	C	G	靈樂莊	2-天	171
1877	C	G	靈樂莊	2-天	172
1878	C	G	靈樂莊	2-天	176
1879	C	G	靈樂莊	2-天	181
1880	C	G	靈樂莊	2-天	182
1881	C	G	靈樂莊	2-天	183

序號	位資料				
	大樓座數	樓層編號	房間編號	牆壁編號	位編號
1882	C	G	靈樂莊	2-天	184
1883	C	G	靈樂莊	2-天	188
1884	C	G	靈樂莊	2-天	189
1885	C	G	靈樂莊	3-天	190
1886	C	G	靈樂莊	3-天	191
1887	C	G	靈樂莊	1-天	193
1888	C	G	靈樂莊	2-天	196
1889	C	G	靈樂莊	2-天	206
1890	C	G	靈樂莊	2-天	209
1891	C	G	靈樂莊	2-天	214
1892	C	G	靈樂莊	2-天	215
1893	C	G	靈樂莊	2-天	217
1894	C	G	靈樂莊	2-天	220
1895	C	G	靈樂莊	1-天	225
1896	C	G	靈樂莊	2-天	233
1897	C	G	靈樂莊	2-天	240
1898	C	G	靈樂莊	2-天	244
1899	C	G	靈樂莊	2-天	245
1900	C	G	靈樂莊	2-天	248
1901	C	G	靈樂莊	2-天	249
1902	C	G	靈樂莊	2-天	251
1903	C	G	靈樂莊	2-天	252
1904	C	G	靈樂莊	3-天	255
1905	C	G	靈樂莊	1-天	257
1906	C	G	靈樂莊	1-天	258
1907	C	G	靈樂莊	2-天	262
1908	C	G	靈樂莊	2-天	263
1909	C	G	靈樂莊	2-天	266
1910	C	G	靈樂莊	2-天	267
1911	C	G	靈樂莊	2-天	268
1912	C	G	靈樂莊	2-天	272
1913	C	G	靈樂莊	2-天	276
1914	C	G	靈樂莊	2-天	279
1915	C	G	靈樂莊	2-天	283
1916	C	G	靈樂莊	3-天	287
1917	C	G	靈樂莊	2-天	295
1918	C	G	靈樂莊	2-天	301
1919	C	G	靈樂莊	2-天	303
1920	C	G	靈樂莊	2-天	304
1921	C	G	靈樂莊	2-天	305
1922	C	G	靈樂莊	2-天	309
1923	C	G	靈樂莊	2-天	315

序號	龕位資料				
	大樓座數	樓層編號	房間編號	牆壁編號	龕位編號
1924	C	G	靈樂莊	3-天	318
1925	C	G	靈樂莊	1-天	321
1926	C	G	靈樂莊	1-天	325
1927	C	G	靈樂莊	2-天	327
1928	C	G	靈樂莊	2-天	329
1929	C	G	靈樂莊	2-天	330
1930	C	G	靈樂莊	2-天	332
1931	C	G	靈樂莊	2-天	336
1932	C	G	靈樂莊	2-天	343
1933	C	G	靈樂莊	2-天	345
1934	C	G	靈樂莊	2-天	346
1935	C	G	靈樂莊	2-天	348
1936	C	G	靈樂莊	2-天	349
1937	C	G	靈樂莊	5-地	5
1938	C	G	靈樂莊	5-地	7
1939	C	G	靈樂莊	5-地	10
1940	C	G	靈樂莊	5-地	20
1941	C	G	靈樂莊	5-地	23
1942	C	G	靈樂莊	5-地	24
1943	C	G	靈樂莊	5-地	27
1944	C	G	靈樂莊	6-地	30
1945	C	G	靈樂莊	6-地	31
1946	C	G	靈樂莊	5-地	37
1947	C	G	靈樂莊	5-地	39
1948	C	G	靈樂莊	5-地	40
1949	C	G	靈樂莊	5-地	43
1950	C	G	靈樂莊	5-地	45
1951	C	G	靈樂莊	5-地	48
1952	C	G	靈樂莊	5-地	50
1953	C	G	靈樂莊	5-地	55
1954	C	G	靈樂莊	5-地	56
1955	C	G	靈樂莊	5-地	57
1956	C	G	靈樂莊	5-地	59
1957	C	G	靈樂莊	5-地	60
1958	C	G	靈樂莊	4-地	66
1959	C	G	靈樂莊	5-地	68
1960	C	G	靈樂莊	5-地	69
1961	C	G	靈樂莊	5-地	76
1962	C	G	靈樂莊	5-地	78
1963	C	G	靈樂莊	5-地	87
1964	C	G	靈樂莊	5-地	88
1965	C	G	靈樂莊	5-地	91

序號	龕位資料				
	大樓座數	樓層編號	房間編號	牆壁編號	龕位編號
1966	C	G	靈樂莊	5-地	92
1967	C	G	靈樂莊	5-地	93
1968	C	G	靈樂莊	6-地	95
1969	C	G	靈樂莊	4-地	98
1970	C	G	靈樂莊	5-地	100
1971	C	G	靈樂莊	5-地	101
1972	C	G	靈樂莊	5-地	104
1973	C	G	靈樂莊	5-地	105
1974	C	G	靈樂莊	5-地	106
1975	C	G	靈樂莊	5-地	110
1976	C	G	靈樂莊	5-地	111
1977	C	G	靈樂莊	5-地	112
1978	C	G	靈樂莊	5-地	113
1979	C	G	靈樂莊	5-地	114
1980	C	G	靈樂莊	5-地	115
1981	C	G	靈樂莊	5-地	116
1982	C	G	靈樂莊	5-地	120
1983	C	G	靈樂莊	5-地	122
1984	C	G	靈樂莊	5-地	124
1985	C	G	靈樂莊	6-地	126
1986	C	G	靈樂莊	5-地	132
1987	C	G	靈樂莊	5-地	134
1988	C	G	靈樂莊	5-地	135
1989	C	G	靈樂莊	5-地	136
1990	C	G	靈樂莊	5-地	137
1991	C	G	靈樂莊	5-地	138
1992	C	G	靈樂莊	5-地	142
1993	C	G	靈樂莊	5-地	143
1994	C	G	靈樂莊	5-地	148
1995	C	G	靈樂莊	5-地	151
1996	C	G	靈樂莊	5-地	152
1997	C	G	靈樂莊	5-地	155
1998	C	G	靈樂莊	4-地	161
1999	C	G	靈樂莊	5-地	164
2000	C	G	靈樂莊	5-地	166
2001	C	G	靈樂莊	5-地	169
2002	C	G	靈樂莊	5-地	170
2003	C	G	靈樂莊	5-地	184
2004	C	G	靈樂莊	5-地	188
2005	C	G	靈樂莊	6-地	191
2006	C	G	靈樂莊	5-地	196
2007	C	G	靈樂莊	5-地	198

序號	鑫位資料				
	大樓座數	樓層編號	房間編號	牆壁編號	鑫位編號
2008	C	G	靈樂莊	5-地	199
2009	C	G	靈樂莊	5-地	201
2010	C	G	靈樂莊	5-地	205
2011	C	G	靈樂莊	5-地	209
2012	C	G	靈樂莊	5-地	210
2013	C	G	靈樂莊	5-地	211
2014	C	G	靈樂莊	5-地	212
2015	C	G	靈樂莊	5-地	215
2016	C	G	靈樂莊	5-地	216
2017	C	G	靈樂莊	5-地	217
2018	C	G	靈樂莊	5-地	218
2019	C	G	靈樂莊	5-地	219
2020	C	G	靈樂莊	5-地	220
2021	C	G	靈樂莊	6-地	223
2022	C	G	靈樂莊	6-地	224
2023	C	G	靈樂莊	4-地	226
2024	C	G	靈樂莊	5-地	228
2025	C	G	靈樂莊	5-地	229
2026	C	G	靈樂莊	5-地	230
2027	C	G	靈樂莊	5-地	231
2028	C	G	靈樂莊	5-地	233
2029	C	G	靈樂莊	5-地	240
2030	C	G	靈樂莊	5-地	241
2031	C	G	靈樂莊	5-地	243
2032	C	G	靈樂莊	5-地	245
2033	C	G	靈樂莊	5-地	246
2034	C	G	靈樂莊	5-地	247
2035	C	G	靈樂莊	5-地	249
2036	C	G	靈樂莊	5-地	250
2037	C	G	靈樂莊	5-地	251
2038	C	G	靈樂莊	5-地	252
2039	C	G	靈樂莊	6-地	255
2040	C	G	靈樂莊	4-地	258
2041	C	G	靈樂莊	5-地	261
2042	C	G	靈樂莊	5-地	264
2043	C	G	靈樂莊	5-地	266
2044	C	G	靈樂莊	5-地	267
2045	C	G	靈樂莊	5-地	268
2046	C	G	靈樂莊	5-地	270
2047	C	G	靈樂莊	5-地	271
2048	C	G	靈樂莊	5-地	276
2049	C	G	靈樂莊	5-地	278

序號	鑫位資料				
	大樓座數	樓層編號	房間編號	牆壁編號	鑫位編號
2050	C	G	靈樂莊	5-地	281
2051	C	G	靈樂莊	5-地	283
2052	C	G	靈樂莊	6-地	286
2053	C	G	靈樂莊	6-地	288
2054	C	G	靈樂莊	4-地	289
2055	C	G	靈樂莊	4-地	290
2056	C	G	靈樂莊	5-地	292
2057	C	G	靈樂莊	5-地	300
2058	C	G	靈樂莊	5-地	301
2059	C	G	靈樂莊	5-地	303
2060	C	G	靈樂莊	5-地	309
2061	C	G	靈樂莊	5-地	310
2062	C	G	靈樂莊	6-地	318
2063	C	G	靈樂莊	6-地	319
2064	C	G	靈樂莊	6-地	320
2065	C	G	靈樂莊	4-地	321
2066	C	G	靈樂莊	4-地	322
2067	C	G	靈樂莊	5-地	324
2068	C	G	靈樂莊	5-地	325
2069	C	G	靈樂莊	5-地	327
2070	C	G	靈樂莊	5-地	328
2071	C	G	靈樂莊	5-地	329
2072	C	G	靈樂莊	5-地	332
2073	C	G	靈樂莊	5-地	336
2074	C	G	靈樂莊	5-地	338
2075	C	G	靈樂莊	5-地	339
2076	C	G	靈樂莊	5-地	345
2077	C	G	靈樂莊	5-地	346
2078	C	G	靈樂莊	5-地	347
2079	C	G	靈樂莊	5-地	348
2080	C	G	靈樂莊	6-地	350
2081	C	G	靈祐莊	1-玄	2
2082	C	G	靈祐莊	2-玄	4
2083	C	G	靈祐莊	2-玄	5
2084	C	G	靈祐莊	2-玄	16
2085	C	G	靈祐莊	2-玄	17
2086	C	G	靈祐莊	2-玄	18
2087	C	G	靈祐莊	2-玄	24
2088	C	G	靈祐莊	2-玄	27
2089	C	G	靈祐莊	3-玄	30
2090	C	G	靈祐莊	1-玄	33
2091	C	G	靈祐莊	1-玄	34

序號	鑫位資料				
	大樓座數	樓層編號	房間編號	牆壁編號	鑫位編號
2092	C	G	靈祐莊	2-玄	36
2093	C	G	靈祐莊	2-玄	40
2094	C	G	靈祐莊	2-玄	41
2095	C	G	靈祐莊	2-玄	42
2096	C	G	靈祐莊	2-玄	48
2097	C	G	靈祐莊	2-玄	50
2098	C	G	靈祐莊	2-玄	52
2099	C	G	靈祐莊	2-玄	59
2100	C	G	靈祐莊	2-玄	60
2101	C	G	靈祐莊	2-玄	61
2102	C	G	靈祐莊	1-玄	65
2103	C	G	靈祐莊	2-玄	69
2104	C	G	靈祐莊	2-玄	73
2105	C	G	靈祐莊	2-玄	74
2106	C	G	靈祐莊	2-玄	75
2107	C	G	靈祐莊	2-玄	79
2108	C	G	靈祐莊	2-玄	83
2109	C	G	靈祐莊	2-玄	84
2110	C	G	靈祐莊	2-玄	85
2111	C	G	靈祐莊	2-玄	88
2112	C	G	靈祐莊	2-玄	91
2113	C	G	靈祐莊	2-玄	92
2114	C	G	靈祐莊	2-玄	93
2115	C	G	靈祐莊	3-玄	95
2116	C	G	靈祐莊	3-玄	96
2117	C	G	靈祐莊	2-玄	101
2118	C	G	靈祐莊	2-玄	103
2119	C	G	靈祐莊	2-玄	105
2120	C	G	靈祐莊	2-玄	107
2121	C	G	靈祐莊	2-玄	108
2122	C	G	靈祐莊	2-玄	109
2123	C	G	靈祐莊	2-玄	113
2124	C	G	靈祐莊	2-玄	114
2125	C	G	靈祐莊	2-玄	119
2126	C	G	靈祐莊	2-玄	121
2127	C	G	靈祐莊	2-玄	122
2128	C	G	靈祐莊	3-玄	127
2129	C	G	靈祐莊	1-玄	131
2130	C	G	靈祐莊	2-玄	134
2131	C	G	靈祐莊	2-玄	135
2132	C	G	靈祐莊	2-玄	137
2133	C	G	靈祐莊	2-玄	140

序號	鑫位資料				
	大樓座數	樓層編號	房間編號	牆壁編號	鑫位編號
2134	C	G	靈祐莊	2-玄	141
2135	C	G	靈祐莊	2-玄	143
2136	C	G	靈祐莊	2-玄	145
2137	C	G	靈祐莊	2-玄	148
2138	C	G	靈祐莊	2-玄	149
2139	C	G	靈祐莊	2-玄	154
2140	C	G	靈祐莊	2-玄	156
2141	C	G	靈祐莊	3-玄	158
2142	C	G	靈祐莊	3-玄	159
2143	C	G	靈祐莊	3-玄	160
2144	C	G	靈祐莊	1-玄	161
2145	C	G	靈祐莊	1-玄	163
2146	C	G	靈祐莊	2-玄	169
2147	C	G	靈祐莊	2-玄	172
2148	C	G	靈祐莊	2-玄	174
2149	C	G	靈祐莊	2-玄	175
2150	C	G	靈祐莊	2-玄	178
2151	C	G	靈祐莊	2-玄	180
2152	C	G	靈祐莊	2-玄	185
2153	C	G	靈祐莊	2-玄	186
2154	C	G	靈祐莊	2-玄	187
2155	C	G	靈祐莊	2-玄	188
2156	C	G	靈祐莊	3-玄	191
2157	C	G	靈祐莊	1-玄	195
2158	C	G	靈祐莊	2-玄	196
2159	C	G	靈祐莊	2-玄	198
2160	C	G	靈祐莊	2-玄	200
2161	C	G	靈祐莊	2-玄	203
2162	C	G	靈祐莊	2-玄	208
2163	C	G	靈祐莊	2-玄	213
2164	C	G	靈祐莊	2-玄	214
2165	C	G	靈祐莊	2-玄	218
2166	C	G	靈祐莊	2-玄	220
2167	C	G	靈祐莊	2-玄	221
2168	C	G	靈祐莊	3-玄	223
2169	C	G	靈祐莊	1-玄	225
2170	C	G	靈祐莊	2-玄	228
2171	C	G	靈祐莊	2-玄	230
2172	C	G	靈祐莊	2-玄	231
2173	C	G	靈祐莊	2-玄	232
2174	C	G	靈祐莊	2-玄	236
2175	C	G	靈祐莊	2-玄	240

序號	龕位資料				
	大樓座數	樓層編號	房間編號	牆壁編號	龕位編號
2176	C	G	靈祐莊	2-玄	245
2177	C	G	靈祐莊	2-玄	246
2178	C	G	靈祐莊	2-玄	251
2179	C	G	靈祐莊	3-玄	254
2180	C	G	靈祐莊	3-玄	256
2181	C	G	靈祐莊	2-玄	261
2182	C	G	靈祐莊	2-玄	263
2183	C	G	靈祐莊	2-玄	265
2184	C	G	靈祐莊	2-玄	268
2185	C	G	靈祐莊	2-玄	269
2186	C	G	靈祐莊	2-玄	271
2187	C	G	靈祐莊	2-玄	274
2188	C	G	靈祐莊	2-玄	276
2189	C	G	靈祐莊	2-玄	279
2190	C	G	靈祐莊	2-玄	280
2191	C	G	靈祐莊	2-玄	281
2192	C	G	靈祐莊	2-玄	282
2193	C	G	靈祐莊	2-玄	284
2194	C	G	靈祐莊	2-玄	285
2195	C	G	靈祐莊	3-玄	288
2196	C	G	靈祐莊	2-玄	293
2197	C	G	靈祐莊	2-玄	296
2198	C	G	靈祐莊	2-玄	299
2199	C	G	靈祐莊	2-玄	300
2200	C	G	靈祐莊	2-玄	305
2201	C	G	靈祐莊	2-玄	307
2202	C	G	靈祐莊	2-玄	309
2203	C	G	靈祐莊	2-玄	310
2204	C	G	靈祐莊	2-玄	311
2205	C	G	靈祐莊	2-玄	312
2206	C	G	靈祐莊	2-玄	313
2207	C	G	靈祐莊	2-玄	316
2208	C	G	靈祐莊	2-玄	317
2209	C	G	靈祐莊	3-玄	319
2210	C	G	靈祐莊	1-玄	321
2211	C	G	靈祐莊	2-玄	325
2212	C	G	靈祐莊	2-玄	326
2213	C	G	靈祐莊	2-玄	328
2214	C	G	靈祐莊	2-玄	329
2215	C	G	靈祐莊	2-玄	330
2216	C	G	靈祐莊	2-玄	332
2217	C	G	靈祐莊	2-玄	333

序號	龕位資料				
	大樓座數	樓層編號	房間編號	牆壁編號	龕位編號
2218	C	G	靈祐莊	2-玄	334
2219	C	G	靈祐莊	2-玄	337
2220	C	G	靈祐莊	2-玄	340
2221	C	G	靈祐莊	2-玄	341
2222	C	G	靈祐莊	5-黃	7
2223	C	G	靈祐莊	5-黃	8
2224	C	G	靈祐莊	5-黃	11
2225	C	G	靈祐莊	5-黃	14
2226	C	G	靈祐莊	5-黃	17
2227	C	G	靈祐莊	5-黃	21
2228	C	G	靈祐莊	5-黃	22
2229	C	G	靈祐莊	4-黃	35
2230	C	G	靈祐莊	5-黃	38
2231	C	G	靈祐莊	5-黃	39
2232	C	G	靈祐莊	5-黃	41
2233	C	G	靈祐莊	5-黃	46
2234	C	G	靈祐莊	5-黃	47
2235	C	G	靈祐莊	5-黃	51
2236	C	G	靈祐莊	5-黃	52
2237	C	G	靈祐莊	5-黃	53
2238	C	G	靈祐莊	5-黃	54
2239	C	G	靈祐莊	5-黃	56
2240	C	G	靈祐莊	5-黃	59
2241	C	G	靈祐莊	4-黃	65
2242	C	G	靈祐莊	4-黃	67
2243	C	G	靈祐莊	5-黃	69
2244	C	G	靈祐莊	5-黃	72
2245	C	G	靈祐莊	5-黃	75
2246	C	G	靈祐莊	5-黃	82
2247	C	G	靈祐莊	5-黃	83
2248	C	G	靈祐莊	5-黃	85
2249	C	G	靈祐莊	5-黃	87
2250	C	G	靈祐莊	5-黃	88
2251	C	G	靈祐莊	5-黃	90
2252	C	G	靈祐莊	5-黃	91
2253	C	G	靈祐莊	5-黃	92
2254	C	G	靈祐莊	6-黃	94
2255	C	G	靈祐莊	5-黃	106
2256	C	G	靈祐莊	5-黃	108
2257	C	G	靈祐莊	5-黃	111
2258	C	G	靈祐莊	5-黃	112
2259	C	G	靈祐莊	5-黃	114

序號	位號資料				
	大樓座數	樓層編號	房間編號	牆壁編號	位號
2260	C	G	靈祐莊	5-黃	115
2261	C	G	靈祐莊	5-黃	119
2262	C	G	靈祐莊	5-黃	120
2263	C	G	靈祐莊	5-黃	123
2264	C	G	靈祐莊	6-黃	127
2265	C	G	靈祐莊	4-黃	131
2266	C	G	靈祐莊	5-黃	133
2267	C	G	靈祐莊	5-黃	135
2268	C	G	靈祐莊	5-黃	140
2269	C	G	靈祐莊	5-黃	145
2270	C	G	靈祐莊	5-黃	146
2271	C	G	靈祐莊	5-黃	147
2272	C	G	靈祐莊	5-黃	150
2273	C	G	靈祐莊	5-黃	164
2274	C	G	靈祐莊	5-黃	165
2275	C	G	靈祐莊	5-黃	166
2276	C	G	靈祐莊	5-黃	171
2277	C	G	靈祐莊	5-黃	172
2278	C	G	靈祐莊	5-黃	174
2279	C	G	靈祐莊	5-黃	175
2280	C	G	靈祐莊	5-黃	177
2281	C	G	靈祐莊	5-黃	179
2282	C	G	靈祐莊	5-黃	180
2283	C	G	靈祐莊	5-黃	181
2284	C	G	靈祐莊	5-黃	183
2285	C	G	靈祐莊	5-黃	185
2286	C	G	靈祐莊	5-黃	188
2287	C	G	靈祐莊	6-黃	190
2288	C	G	靈祐莊	6-黃	191
2289	C	G	靈祐莊	4-黃	193
2290	C	G	靈祐莊	4-黃	194
2291	C	G	靈祐莊	5-黃	196
2292	C	G	靈祐莊	5-黃	197
2293	C	G	靈祐莊	5-黃	198
2294	C	G	靈祐莊	5-黃	199
2295	C	G	靈祐莊	5-黃	200
2296	C	G	靈祐莊	5-黃	204
2297	C	G	靈祐莊	5-黃	205
2298	C	G	靈祐莊	5-黃	206
2299	C	G	靈祐莊	5-黃	208
2300	C	G	靈祐莊	5-黃	215
2301	C	G	靈祐莊	5-黃	220

序號	龕位資料				
	大樓座數	樓層編號	房間編號	牆壁編號	龕位編號
2302	C	G	靈祐莊	4-黃	225
2303	C	G	靈祐莊	5-黃	228
2304	C	G	靈祐莊	5-黃	235
2305	C	G	靈祐莊	5-黃	236
2306	C	G	靈祐莊	5-黃	237
2307	C	G	靈祐莊	5-黃	239
2308	C	G	靈祐莊	5-黃	241
2309	C	G	靈祐莊	5-黃	245
2310	C	G	靈祐莊	6-黃	254
2311	C	G	靈祐莊	6-黃	255
2312	C	G	靈祐莊	4-黃	258
2313	C	G	靈祐莊	4-黃	259
2314	C	G	靈祐莊	5-黃	260
2315	C	G	靈祐莊	5-黃	261
2316	C	G	靈祐莊	5-黃	262
2317	C	G	靈祐莊	5-黃	263
2318	C	G	靈祐莊	5-黃	265
2319	C	G	靈祐莊	5-黃	266
2320	C	G	靈祐莊	5-黃	268
2321	C	G	靈祐莊	5-黃	269
2322	C	G	靈祐莊	5-黃	273
2323	C	G	靈祐莊	5-黃	275
2324	C	G	靈祐莊	5-黃	277
2325	C	G	靈祐莊	6-黃	286
2326	C	G	靈祐莊	4-黃	289
2327	C	G	靈祐莊	5-黃	293
2328	C	G	靈祐莊	5-黃	296
2329	C	G	靈祐莊	5-黃	297
2330	C	G	靈祐莊	5-黃	300
2331	C	G	靈祐莊	5-黃	304
2332	C	G	靈祐莊	5-黃	306
2333	C	G	靈祐莊	5-黃	308
2334	C	G	靈祐莊	5-黃	309
2335	C	G	靈祐莊	5-黃	311
2336	C	G	靈祐莊	5-黃	312
2337	C	G	靈祐莊	5-黃	313
2338	C	G	靈祐莊	6-黃	318
2339	C	G	靈祐莊	4-黃	322
2340	C	G	靈祐莊	4-黃	323
2341	C	G	靈祐莊	5-黃	327
2342	C	G	靈祐莊	5-黃	330
2343	C	G	靈祐莊	5-黃	336

序號	龕位資料				
	大樓座數	樓層編號	房間編號	牆壁編號	龕位編號
2344	C	G	靈祐莊	5-黃	337
2345	C	G	靈祐莊	5-黃	338
2346	C	G	靈祐莊	5-黃	340
2347	C	G	靈祐莊	5-黃	345
2348	D	G	靈壽莊	1-日	3A
2349	D	G	靈壽莊	1-日	6
2350	D	G	靈壽莊	2-日	9
2351	D	G	靈壽莊	2-日	10
2352	D	G	靈壽莊	2-日	12
2353	D	G	靈壽莊	2-日	13
2354	D	G	靈壽莊	2-日	13A
2355	D	G	靈壽莊	2-日	25
2356	D	G	靈壽莊	2-日	26
2357	D	G	靈壽莊	2-日	27
2358	D	G	靈壽莊	2-日	28
2359	D	G	靈壽莊	2-日	29
2360	D	G	靈壽莊	2-日	30
2361	D	G	靈壽莊	3-日	37
2362	D	G	靈壽莊	1-日	38
2363	D	G	靈壽莊	1-日	39
2364	D	G	靈壽莊	1-日	42
2365	D	G	靈壽莊	1-日	43A
2366	D	G	靈壽莊	2-日	46
2367	D	G	靈壽莊	2-日	47
2368	D	G	靈壽莊	2-日	48
2369	D	G	靈壽莊	2-日	50
2370	D	G	靈壽莊	2-日	56
2371	D	G	靈壽莊	2-日	59
2372	D	G	靈壽莊	2-日	61
2373	D	G	靈壽莊	2-日	63A
2374	D	G	靈壽莊	2-日	65
2375	D	G	靈壽莊	3-日	68
2376	D	G	靈壽莊	3-日	71
2377	D	G	靈壽莊	1-日	77
2378	D	G	靈壽莊	1-日	78
2379	D	G	靈壽莊	1-日	80
2380	D	G	靈壽莊	2-日	83A
2381	D	G	靈壽莊	2-日	89
2382	D	G	靈壽莊	2-日	92
2383	D	G	靈壽莊	2-日	100
2384	D	G	靈壽莊	2-日	103
2385	D	G	靈壽莊	3-日	105

序號	鑫位資料				
	大樓座數	樓層編號	房間編號	牆壁編號	鑫位編號
2386	D	G	靈壽莊	3-日	106
2387	D	G	靈壽莊	3-日	111
2388	D	G	靈壽莊	1-日	112
2389	D	G	靈壽莊	1-日	113
2390	D	G	靈壽莊	1-日	115
2391	D	G	靈壽莊	1-日	116
2392	D	G	靈壽莊	1-日	117
2393	D	G	靈壽莊	2-日	121
2394	D	G	靈壽莊	2-日	122
2395	D	G	靈壽莊	2-日	123A
2396	D	G	靈壽莊	2-日	125
2397	D	G	靈壽莊	2-日	128
2398	D	G	靈壽莊	2-日	131
2399	D	G	靈壽莊	2-日	132
2400	D	G	靈壽莊	2-日	136
2401	D	G	靈壽莊	2-日	138
2402	D	G	靈壽莊	2-日	139
2403	D	G	靈壽莊	2-日	141
2404	D	G	靈壽莊	3-日	142
2405	D	G	靈壽莊	3-日	143
2406	D	G	靈壽莊	3-日	143A
2407	D	G	靈壽莊	3-日	145
2408	D	G	靈壽莊	1-日	151
2409	D	G	靈壽莊	1-日	153
2410	D	G	靈壽莊	1-日	153A
2411	D	G	靈壽莊	2-日	159
2412	D	G	靈壽莊	2-日	161
2413	D	G	靈壽莊	2-日	162
2414	D	G	靈壽莊	2-日	166
2415	D	G	靈壽莊	2-日	168
2416	D	G	靈壽莊	2-日	169
2417	D	G	靈壽莊	2-日	170
2418	D	G	靈壽莊	2-日	171
2419	D	G	靈壽莊	2-日	172
2420	D	G	靈壽莊	2-日	173
2421	D	G	靈壽莊	2-日	176
2422	D	G	靈壽莊	2-日	177
2423	D	G	靈壽莊	3-日	180
2424	D	G	靈壽莊	3-日	183A
2425	D	G	靈壽莊	3-日	185
2426	D	G	靈壽莊	1-日	186
2427	D	G	靈壽莊	1-日	187

序號	倉位資料				
	大樓座數	樓層編號	房間編號	牆壁編號	倉位編號
2428	D	G	靈壽莊	1-日	189
2429	D	G	靈壽莊	2-日	195
2430	D	G	靈壽莊	2-日	196
2431	D	G	靈壽莊	2-日	197
2432	D	G	靈壽莊	2-日	199
2433	D	G	靈壽莊	2-日	201
2434	D	G	靈壽莊	2-日	203A
2435	D	G	靈壽莊	2-日	205
2436	D	G	靈壽莊	2-日	206
2437	D	G	靈壽莊	2-日	208
2438	D	G	靈壽莊	2-日	209
2439	D	G	靈壽莊	2-日	210
2440	D	G	靈壽莊	3-日	218
2441	D	G	靈壽莊	3-日	220
2442	D	G	靈壽莊	3-日	221
2443	D	G	靈壽莊	1-日	223
2444	D	G	靈壽莊	2-日	237
2445	D	G	靈壽莊	2-日	238
2446	D	G	靈壽莊	2-日	239
2447	D	G	靈壽莊	2-日	239A
2448	D	G	靈壽莊	2-日	241
2449	D	G	靈壽莊	2-日	242
2450	D	G	靈壽莊	2-日	243
2451	D	G	靈壽莊	2-日	243A
2452	D	G	靈壽莊	2-日	245
2453	D	G	靈壽莊	2-日	246
2454	D	G	靈壽莊	2-日	249
2455	D	G	靈壽莊	2-日	250
2456	D	G	靈壽莊	2-日	251
2457	D	G	靈壽莊	3-日	255
2458	D	G	靈壽莊	3-日	256
2459	D	G	靈壽莊	1-日	262
2460	D	G	靈壽莊	1-日	263
2461	D	G	靈壽莊	2-日	273A
2462	D	G	靈壽莊	2-日	276
2463	D	G	靈壽莊	2-日	277
2464	D	G	靈壽莊	2-日	280
2465	D	G	靈壽莊	2-日	281
2466	D	G	靈壽莊	2-日	283
2467	D	G	靈壽莊	2-日	285
2468	D	G	靈壽莊	2-日	286
2469	D	G	靈壽莊	1-日	297

序號	龕位資料				
	大樓座數	樓層編號	房間編號	牆壁編號	龕位編號
2470	D	G	靈壽莊	1-日	303
2471	D	G	靈壽莊	2-日	311
2472	D	G	靈壽莊	2-日	315
2473	D	G	靈壽莊	2-日	318
2474	D	G	靈壽莊	2-日	319
2475	D	G	靈壽莊	2-日	321
2476	D	G	靈壽莊	2-日	323
2477	D	G	靈壽莊	2-日	325
2478	D	G	靈壽莊	3-日	327
2479	D	G	靈壽莊	3-日	328
2480	D	G	靈壽莊	3-日	330
2481	D	G	靈壽莊	3-日	332
2482	D	G	靈壽莊	1-日	339
2483	D	G	靈壽莊	2-日	343
2484	D	G	靈壽莊	2-日	343A
2485	D	G	靈壽莊	2-日	345
2486	D	G	靈壽莊	2-日	348
2487	D	G	靈壽莊	2-日	349
2488	D	G	靈壽莊	2-日	353A
2489	D	G	靈壽莊	2-日	357
2490	D	G	靈壽莊	2-日	359
2491	D	G	靈壽莊	2-日	361
2492	D	G	靈壽莊	2-日	362
2493	D	G	靈壽莊	3-日	366
2494	D	G	靈壽莊	3-日	367
2495	D	G	靈壽莊	3-日	369
2496	D	G	靈壽莊	3-日	370
2497	D	G	靈壽莊	1-日	373
2498	D	G	靈壽莊	2-日	378
2499	D	G	靈壽莊	2-日	379
2500	D	G	靈壽莊	2-日	383
2501	D	G	靈壽莊	2-日	392
2502	D	G	靈壽莊	3-日	403A
2503	D	G	靈壽莊	3-日	405
2504	D	G	靈壽莊	3-日	406
2505	D	G	靈壽莊	4-月	3
2506	D	G	靈壽莊	5-月	8
2507	D	G	靈壽莊	5-月	12
2508	D	G	靈壽莊	5-月	13
2509	D	G	靈壽莊	5-月	17
2510	D	G	靈壽莊	5-月	19
2511	D	G	靈壽莊	5-月	23

序號	鑫位資料				
	大樓座數	樓層編號	房間編號	牆壁編號	鑫位編號
2512	D	G	靈壽莊	6-月	26
2513	D	G	靈壽莊	6-月	28
2514	D	G	靈壽莊	4-月	29
2515	D	G	靈壽莊	4-月	30
2516	D	G	靈壽莊	4-月	32
2517	D	G	靈壽莊	5-月	35
2518	D	G	靈壽莊	5-月	37
2519	D	G	靈壽莊	5-月	38
2520	D	G	靈壽莊	5-月	41
2521	D	G	靈壽莊	5-月	43
2522	D	G	靈壽莊	5-月	43A
2523	D	G	靈壽莊	5-月	45
2524	D	G	靈壽莊	5-月	47
2525	D	G	靈壽莊	5-月	48
2526	D	G	靈壽莊	5-月	50
2527	D	G	靈壽莊	6-月	53
2528	D	G	靈壽莊	6-月	53A
2529	D	G	靈壽莊	6-月	55
2530	D	G	靈壽莊	6-月	56
2531	D	G	靈壽莊	4-月	59
2532	D	G	靈壽莊	5-月	61
2533	D	G	靈壽莊	5-月	62
2534	D	G	靈壽莊	5-月	63
2535	D	G	靈壽莊	5-月	63A
2536	D	G	靈壽莊	5-月	65
2537	D	G	靈壽莊	5-月	67
2538	D	G	靈壽莊	5-月	68
2539	D	G	靈壽莊	5-月	70
2540	D	G	靈壽莊	5-月	71
2541	D	G	靈壽莊	5-月	73A
2542	D	G	靈壽莊	5-月	75
2543	D	G	靈壽莊	5-月	78
2544	D	G	靈壽莊	5-月	79
2545	D	G	靈壽莊	6-月	82
2546	D	G	靈壽莊	6-月	83
2547	D	G	靈壽莊	6-月	83A
2548	D	G	靈壽莊	4-月	85
2549	D	G	靈壽莊	4-月	86
2550	D	G	靈壽莊	4-月	87
2551	D	G	靈壽莊	5-月	89
2552	D	G	靈壽莊	5-月	90
2553	D	G	靈壽莊	5-月	91

序號	位資料				
	大樓座數	樓層編號	房間編號	牆壁編號	位編號
2554	D	G	靈壽莊	5-月	92
2555	D	G	靈壽莊	5-月	95
2556	D	G	靈壽莊	5-月	97
2557	D	G	靈壽莊	5-月	99
2558	D	G	靈壽莊	5-月	101
2559	D	G	靈壽莊	5-月	102
2560	D	G	靈壽莊	5-月	103
2561	D	G	靈壽莊	5-月	106
2562	D	G	靈壽莊	5-月	107
2563	D	G	靈壽莊	4-月	113A
2564	D	G	靈壽莊	4-月	115
2565	D	G	靈壽莊	5-月	118
2566	D	G	靈壽莊	5-月	121
2567	D	G	靈壽莊	5-月	122
2568	D	G	靈壽莊	5-月	123
2569	D	G	靈壽莊	5-月	123A
2570	D	G	靈壽莊	5-月	125
2571	D	G	靈壽莊	5-月	127
2572	D	G	靈壽莊	5-月	131
2573	D	G	靈壽莊	5-月	133
2574	D	G	靈壽莊	5-月	136
2575	D	G	靈壽莊	6-月	138
2576	D	G	靈壽莊	6-月	139
2577	D	G	靈壽莊	6-月	139A
2578	D	G	靈壽莊	5-月	147
2579	D	G	靈壽莊	5-月	148
2580	D	G	靈壽莊	5-月	149
2581	D	G	靈壽莊	5-月	150
2582	D	G	靈壽莊	5-月	152
2583	D	G	靈壽莊	5-月	153
2584	D	G	靈壽莊	5-月	153A
2585	D	G	靈壽莊	5-月	157
2586	D	G	靈壽莊	5-月	158
2587	D	G	靈壽莊	5-月	159
2588	D	G	靈壽莊	5-月	161
2589	D	G	靈壽莊	5-月	162
2590	D	G	靈壽莊	6-月	165
2591	D	G	靈壽莊	6-月	167
2592	D	G	靈壽莊	5-月	181
2593	D	G	靈壽莊	5-月	182
2594	D	G	靈壽莊	5-月	183A
2595	D	G	靈壽莊	5-月	185

序號	位資料				
	大樓座數	樓層編號	房間編號	牆壁編號	位編號
2596	D	G	靈壽莊	5-月	186
2597	D	G	靈壽莊	5-月	189
2598	D	G	靈壽莊	6-月	195
2599	D	G	靈壽莊	5-月	207
2600	D	G	靈壽莊	5-月	209
2601	D	G	靈壽莊	5-月	210
2602	D	G	靈壽莊	5-月	212
2603	D	G	靈壽莊	5-月	213
2604	D	G	靈壽莊	5-月	218
2605	D	G	靈壽莊	5-月	219
2606	D	G	靈壽莊	5-月	229
2607	D	G	靈壽莊	5-月	230
2608	D	G	靈壽莊	5-月	233
2609	D	G	靈壽莊	5-月	233A
2610	D	G	靈壽莊	5-月	235
2611	D	G	靈壽莊	5-月	236
2612	D	G	靈壽莊	5-月	237
2613	D	G	靈壽莊	5-月	238
2614	D	G	靈壽莊	5-月	239A
2615	D	G	靈壽莊	5-月	242
2616	D	G	靈壽莊	5-月	243A
2617	D	G	靈壽莊	5-月	248
2618	D	G	靈壽莊	4-月	253
2619	D	G	靈壽莊	4-月	253A
2620	D	G	靈壽莊	5-月	258
2621	D	G	靈壽莊	5-月	259
2622	D	G	靈壽莊	5-月	260
2623	D	G	靈壽莊	5-月	263
2624	D	G	靈壽莊	5-月	265
2625	D	G	靈壽莊	5-月	271
2626	D	G	靈壽莊	5-月	272
2627	D	G	靈壽莊	5-月	276
2628	D	G	靈壽莊	6-月	278
2629	D	G	靈壽莊	6-月	279
2630	D	G	靈壽莊	6-月	280
2631	D	G	靈壽莊	4-月	282
2632	D	G	靈壽莊	5-月	288
2633	D	G	靈壽莊	5-月	290
2634	D	G	靈壽莊	5-月	291
2635	D	G	靈壽莊	5-月	296
2636	D	G	靈壽莊	5-月	297
2637	D	G	靈壽莊	5-月	299

序號	位資料				
	大樓座數	樓層編號	房間編號	牆壁編號	位編號
2638	D	G	靈壽莊	5-月	300
2639	D	G	靈壽莊	5-月	301
2640	D	G	靈壽莊	5-月	303
2641	D	G	靈壽莊	6-月	306
2642	D	G	靈壽莊	6-月	307
2643	D	G	靈壽莊	6-月	308
2644	D	G	靈福莊	1-星	1
2645	D	G	靈福莊	1-星	2
2646	D	G	靈福莊	1-星	5
2647	D	G	靈福莊	2-星	10
2648	D	G	靈福莊	2-星	11
2649	D	G	靈福莊	2-星	12
2650	D	G	靈福莊	2-星	13
2651	D	G	靈福莊	2-星	17
2652	D	G	靈福莊	2-星	23
2653	D	G	靈福莊	3-星	29
2654	D	G	靈福莊	1-星	30
2655	D	G	靈福莊	1-星	31
2656	D	G	靈福莊	1-星	32
2657	D	G	靈福莊	1-星	33A
2658	D	G	靈福莊	2-星	38
2659	D	G	靈福莊	2-星	39A
2660	D	G	靈福莊	2-星	41
2661	D	G	靈福莊	2-星	42
2662	D	G	靈福莊	2-星	46
2663	D	G	靈福莊	2-星	48
2664	D	G	靈福莊	2-星	49
2665	D	G	靈福莊	3-星	55
2666	D	G	靈福莊	3-星	56
2667	D	G	靈福莊	3-星	57
2668	D	G	靈福莊	3-星	58
2669	D	G	靈福莊	1-星	60
2670	D	G	靈福莊	2-星	65
2671	D	G	靈福莊	2-星	66
2672	D	G	靈福莊	2-星	69
2673	D	G	靈福莊	2-星	70
2674	D	G	靈福莊	2-星	78
2675	D	G	靈福莊	2-星	79
2676	D	G	靈福莊	2-星	81
2677	D	G	靈福莊	2-星	82
2678	D	G	靈福莊	3-星	85
2679	D	G	靈福莊	1-星	88

序號	鑫位資料				
	大樓座數	樓層編號	房間編號	牆壁編號	鑫位編號
2680	D	G	靈福莊	1-星	90
2681	D	G	靈福莊	2-星	98
2682	D	G	靈福莊	2-星	101
2683	D	G	靈福莊	2-星	106
2684	D	G	靈福莊	2-星	107
2685	D	G	靈福莊	2-星	108
2686	D	G	靈福莊	2-星	109
2687	D	G	靈福莊	2-星	110
2688	D	G	靈福莊	2-星	111
2689	D	G	靈福莊	3-星	112
2690	D	G	靈福莊	3-星	113
2691	D	G	靈福莊	3-星	113A
2692	D	G	靈福莊	3-星	115
2693	D	G	靈福莊	2-星	126
2694	D	G	靈福莊	2-星	127
2695	D	G	靈福莊	2-星	128
2696	D	G	靈福莊	2-星	129
2697	D	G	靈福莊	2-星	130
2698	D	G	靈福莊	2-星	136
2699	D	G	靈福莊	2-星	137
2700	D	G	靈福莊	2-星	138
2701	D	G	靈福莊	2-星	159
2702	D	G	靈福莊	2-星	160
2703	D	G	靈福莊	2-星	162
2704	D	G	靈福莊	2-星	165
2705	D	G	靈福莊	1-星	233A
2706	D	G	靈福莊	1-星	235
2707	D	G	靈福莊	2-星	239A
2708	D	G	靈福莊	2-星	241
2709	D	G	靈福莊	2-星	242
2710	D	G	靈福莊	2-星	243
2711	D	G	靈福莊	2-星	250
2712	D	G	靈福莊	3-星	260
2713	D	G	靈福莊	1-星	263
2714	D	G	靈福莊	2-星	275
2715	D	G	靈福莊	2-星	277
2716	D	G	靈福莊	2-星	278
2717	D	G	靈福莊	2-星	281
2718	D	G	靈福莊	2-星	282
2719	D	G	靈福莊	2-星	283
2720	D	G	靈福莊	3-星	287
2721	D	G	靈福莊	3-星	288

序號	鑫位資料				
	大樓座數	樓層編號	房間編號	牆壁編號	鑫位編號
2722	D	G	靈福莊	3-星	289
2723	D	G	靈福莊	1-星	291A
2724	D	G	靈福莊	1-星	292
2725	D	G	靈福莊	1-星	293
2726	D	G	靈福莊	1-星	295
2727	D	G	靈福莊	2-星	296
2728	D	G	靈福莊	2-星	297
2729	D	G	靈福莊	2-星	298
2730	D	G	靈福莊	2-星	300
2731	D	G	靈福莊	2-星	302
2732	D	G	靈福莊	2-星	303
2733	D	G	靈福莊	2-星	303A
2734	D	G	靈福莊	2-星	312
2735	D	G	靈福莊	3-星	316
2736	D	G	靈福莊	3-星	317
2737	D	G	靈福莊	3-星	319A
2738	D	G	靈福莊	5-光	6
2739	D	G	靈福莊	5-光	10
2740	D	G	靈福莊	5-光	11
2741	D	G	靈福莊	5-光	12
2742	D	G	靈福莊	5-光	13
2743	D	G	靈福莊	5-光	19
2744	D	G	靈福莊	5-光	23
2745	D	G	靈福莊	5-光	23A
2746	D	G	靈福莊	4-光	49
2747	D	G	靈福莊	4-光	52
2748	D	G	靈福莊	5-光	61
2749	D	G	靈福莊	5-光	62
2750	D	G	靈福莊	5-光	65
2751	D	G	靈福莊	5-光	68
2752	D	G	靈福莊	5-光	69
2753	D	G	靈福莊	5-光	70
2754	D	G	靈福莊	5-光	83
2755	D	G	靈福莊	5-光	83A
2756	D	G	靈福莊	5-光	85
2757	D	G	靈福莊	5-光	88
2758	D	G	靈福莊	5-光	91
2759	D	G	靈福莊	5-光	111
2760	D	G	靈福莊	5-光	112
2761	D	G	靈福莊	5-光	113
2762	D	G	靈福莊	5-光	138
2763	D	G	靈福莊	5-光	163

序號	龕位資料				
	大樓座數	樓層編號	房間編號	牆壁編號	龕位編號
2764	D	G	靈福莊	4-光	193
2765	D	G	靈福莊	5-光	203
2766	D	G	靈福莊	5-光	203A
2767	D	G	靈福莊	5-光	211
2768	D	G	靈福莊	5-光	215
2769	D	G	靈福莊	5-光	216
2770	D	G	靈福莊	5-光	227
2771	D	G	靈福莊	4-光	241
2772	D	G	靈福莊	4-光	243A
2773	D	G	靈福莊	5-光	247
2774	D	G	靈福莊	5-光	248
2775	D	G	靈福莊	5-光	252
2776	D	G	靈福莊	5-光	253
2777	D	G	靈福莊	5-光	255
2778	D	G	靈福莊	5-光	263
2779	D	G	靈福莊	5-光	263A

註

- (1) “購買”包括“出租”。
- (2) 如有關協議內未有訂明龕位最多可安放的骨灰份數及沒有其他相關文件證明龕位可安放多於一份骨灰，填寫本登記冊時只視龕位可安放一份骨灰。
- (3) 身份證明文件包括香港身份證/旅遊證件、死亡證、領取骨灰許可證、火葬證明書、火葬許可證／火葬令／撿拾遺骸許可證或其他身份證明文件。
- (4) 若指定受供奉者已身故，則無需填寫此項。
- (5) “指定受供奉者”須為出售/租賃協議、出售龕位登記冊、入灰登記冊內訂明或現場實際龕位顯示的受供奉者。
- (6) 本登記冊“指定受供奉者”一欄必須填寫。
- (7) 本登記冊內所填寫的資料必須與在截算前私營骨灰安置所通報計劃下提供的資料一致，否則須就有關差異給予書面解釋。
- (8) 如龕位可安放多於一份骨灰，請提供有關標準協議的副本以作參考之用。如沒有標準協議，請附上其他相關文件(例如：顯示龕位可安放骨灰份數總數的出售龕位登記冊)。

申請牌照的截算前骨灰安置所在截算時間(即2014年6月18日上午8時)前已出售安放權而該安放權只部份行使的龕位的登記冊

骨灰安置所名稱：雲泉仙館
 骨灰安置所地址：新界粉嶺打鼓嶺坪輦路188號 (丈量約份第77約地段第11號A分段餘段、第16號B分段餘段(部分)及第17號餘段(部分))
 牌照申請人姓名/名稱：雲泉仙館有限公司
 在截算時間前已出售/出租而現時只部份行使安放權的龕位總數：31 及可安放骨灰的總份數：62

上述全部龕位的詳情：

序號	龕位資料				
	大樓 座數	樓層 編號	房間 編號	牆壁 編號	龕位 編號
1	B	G	靈解莊	3-山	39A
2	B	G	靈解莊	3-山	86
3	B	G	靈解莊	1-山	237
4	B	G	靈解莊	3-山	316
5	B	G	靈解莊	1-山	375
6	B	G	靈解莊	1-山	421
7	B	G	靈解莊	3-山	453A
8	B	G	靈解莊	6-川	39A
9	B	G	靈解莊	4-川	53
10	B	G	靈解莊	6-川	178
11	B	G	靈解莊	6-川	223A
12	B	G	靈解莊	6-川	362
13	B	G	靈解莊	6-川	408
14	B	G	靈定莊	1-河	7
15	B	G	靈定莊	1-河	99
16	B	G	靈定莊	3-河	223A
17	B	G	靈定莊	1-河	237
18	B	G	靈定莊	3-河	270
19	B	G	靈定莊	3-河	316
20	B	G	靈定莊	3-河	362
21	B	G	靈定莊	1-河	375
22	B	G	靈定莊	3-河	408
23	B	G	靈定莊	6-海	178
24	B	G	靈定莊	4-海	191
25	B	G	靈定莊	6-海	223A
26	B	G	靈定莊	4-海	237
27	B	G	靈定莊	6-海	270
28	B	G	靈定莊	6-海	316
29	B	G	靈定莊	4-海	329
30	B	G	靈定莊	6-海	408
31	B	G	靈定莊	6-海	453A

註

- (1) “購買”包括“出租”。
- (2) 如有關協議內未有訂明龕位最多可安放的骨灰份數及沒有其他相關文件證明龕位可安放多於一份骨灰，填寫本登記冊時只視龕位可安放一份骨灰。
- (3) 身份證明文件包括香港身份證/旅遊證件、死亡證、領取骨灰許可證、火葬證明書、火葬許可證／火葬令／撿拾遺骸許可證或其他身份證明文件。
- (4) 若指定受供奉者已身故，則無需填寫此項。
- (5) “指定受供奉者”須為出售/租賃協議、出售龕位登記冊、入灰登記冊內訂明或現場實際龕位顯示的受供奉者。
- (6) 本登記冊“指定受供奉者”一欄必須填寫。
- (7) 本登記冊內所填寫的資料必須與在截算前私營骨灰安置所通報計劃下提供的資料一致，否則須就有關差異給予書面解釋。
- (8) 如龕位可安放多於一份骨灰，請提供有關標準協議的副本以作參考之用。如沒有標準協議，請附上其他相關文件(例如：顯示龕位可安放骨灰份數總數的出售龕位登記冊)。

就著獲寬免土地規範化費用的「截算時間前出售的龕位」¹
自牌照發出後收到的所有費用的登記冊

骨灰安置所名稱：_____

骨灰安置所地址：_____

持牌人姓名 / 名稱*：_____

牌照編號：_____

持牌人須知：如果自上述牌照發出後已就上述龕位收取任何費用，有關記錄應按時間順序載列在以下列表，最近收到的費用載列在底部。

序號	收費日期	收據編號	費用說明	收費數額 (港幣)(元)	龕位安放權出售 協議參考編號	收取費用所基於龕位安 放權出售協議中的條款 編號	龕位資料				
							大樓 座數	樓層 編號	房間 編號	牆壁 編號	龕位 編號

¹ 該些龕位的資料詳列於經私營骨灰安置所發牌委員會批註的及標題為「獲寬免土地規範化費用的截算時間前出售的龕位的經批註登記冊」內，而該登記冊已夾附於列明上述編號的牌照的條件中。

序號	收費日期	收據編號	費用說明	收費數額 (港幣)(元)	龕位安放權出售 協議參考編號	收取費用所基於龕位安 放權出售協議中的條款 編號	龕位資料				
							大樓 座數	樓層 編號	房間 編號	牆壁 編號	龕位 編號

本人確認上述所有資料和證明文件均屬真實正確及完整。.

日期(日 / 月 / 年)

持牌人 (如屬自然人) / 獲授權人士 / 獲授權合夥人*姓名及簽署

香港身分證號碼 / 旅遊證件號碼*

法人團體 / 合夥*印章 (如適用)

*刪去不適用者

私營骨灰安置所發牌委員會

私營骨灰安置所條例（第 630 章）

私營骨灰安置所 – 牌照 出售/出租龕位的限制

本牌照範圍內已獲政府寬免土地規範化費用的龕位，須受以下限制：

不可出售／出租
已獲寬免土地規範化費用^註
的龕位的安放權

註：

- (a) 已獲寬免土地規範化費用而尚未或已局部入灰的的龕位，訂明受供奉人只可轉名給其親屬（按《私營骨灰安置所條例》(《條例》)附表 5 第 6(2)條對《親屬》所作的定義）；
- (b) 已獲寬免土地規範化費用及已入灰的龕位，在日後骨灰移離龕位後(例如由後人領回)，不可重新入灰；
- (c) 若日後第 (a) 項所指的龕位安放了骨灰，第 (b) 項所設的限制也對其適用；
- (d) 不可就已獲寬免土地規範化費用的龕位的安放權收取有關出售協議所訂明以外的任何費用；以及
- (e) 有關上述骨灰安置所獲政府寬免土地規範化費用的龕位資料，請參閱「規管私營骨灰安置所」網站 www.rpc.gov.hk。