




地下平面圖  
GROUND FLOOR PLAN

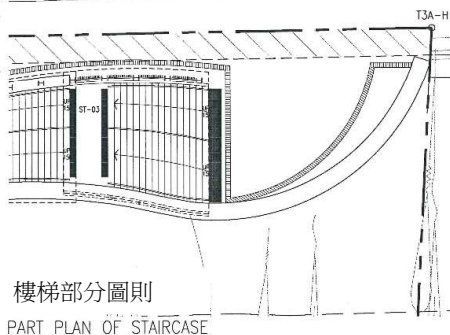


樓梯部分圖則  
PART PLAN OF STAIRCASE

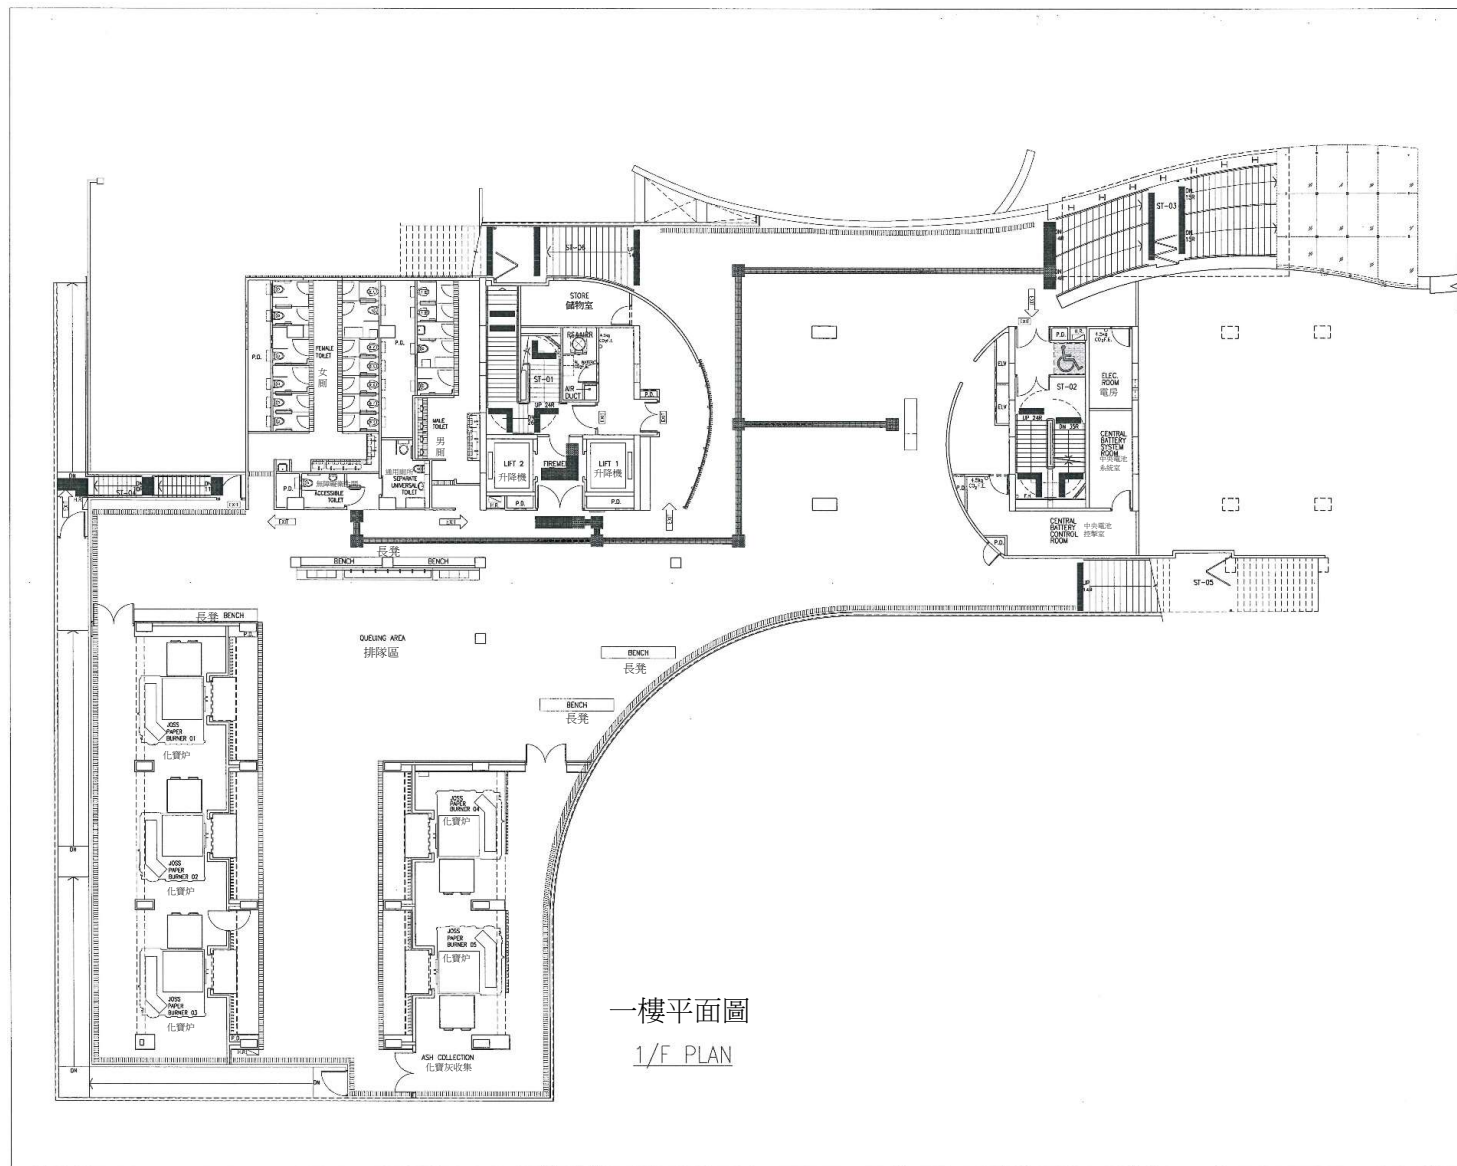


一樓平面圖  
1/F PLAN

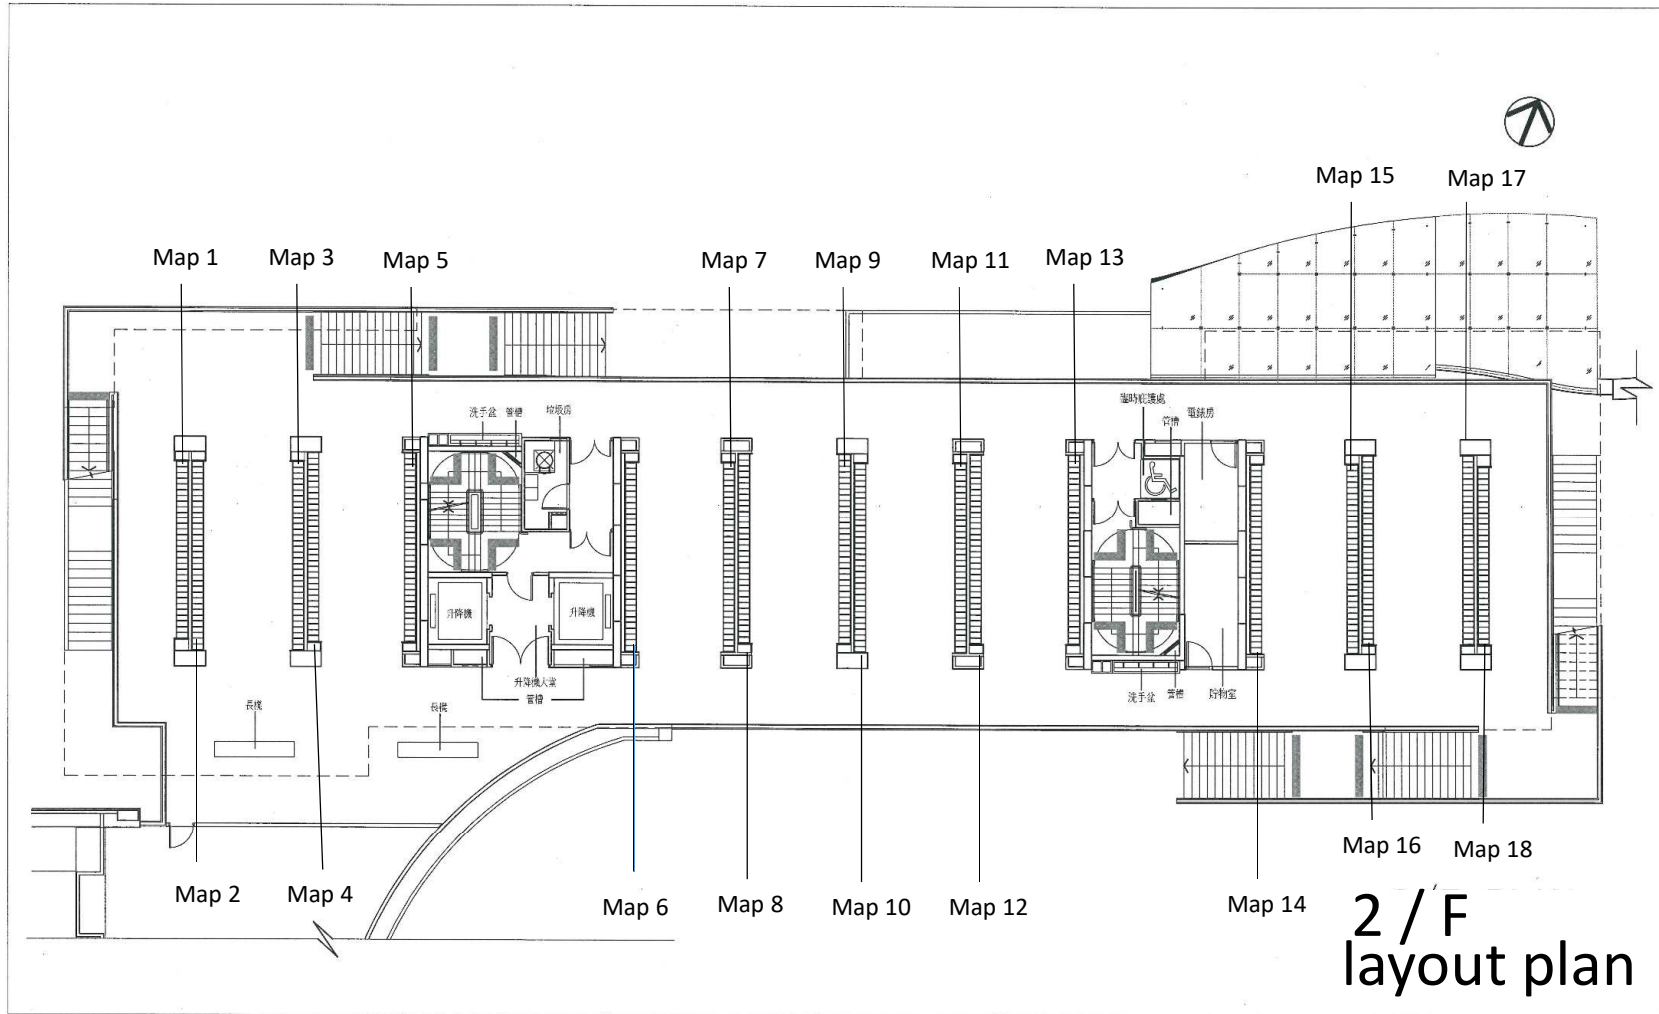


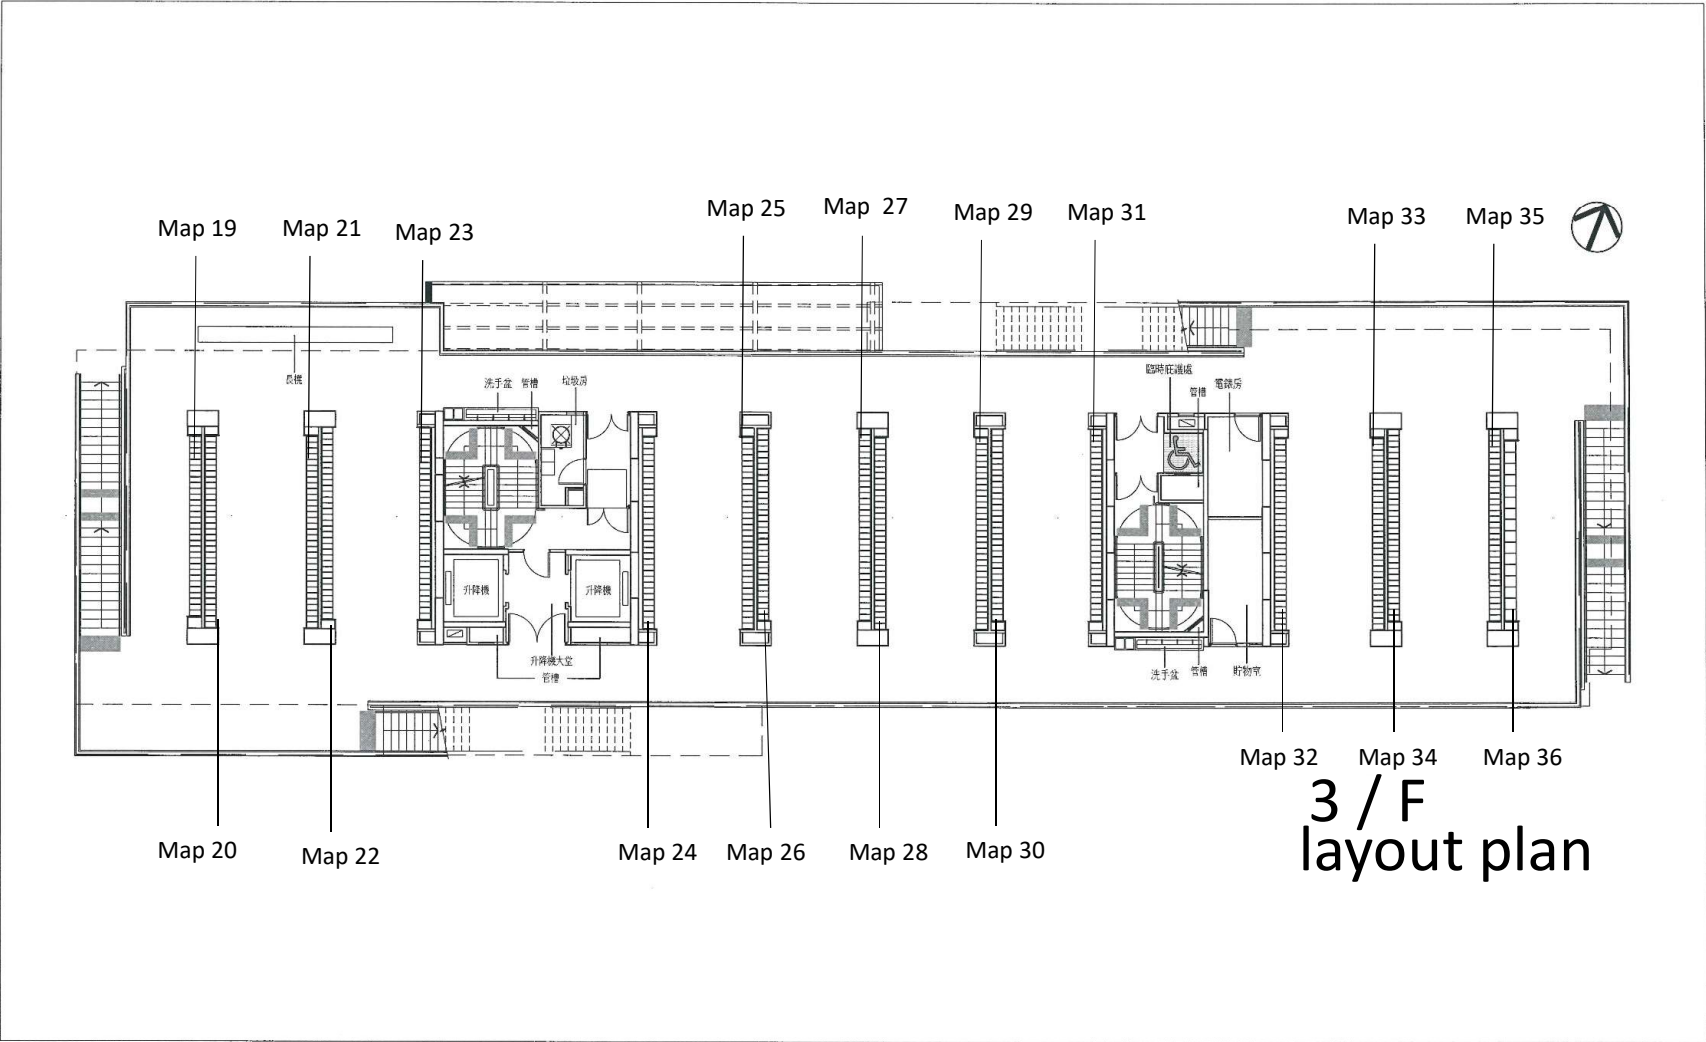

3 / F  
layout plan

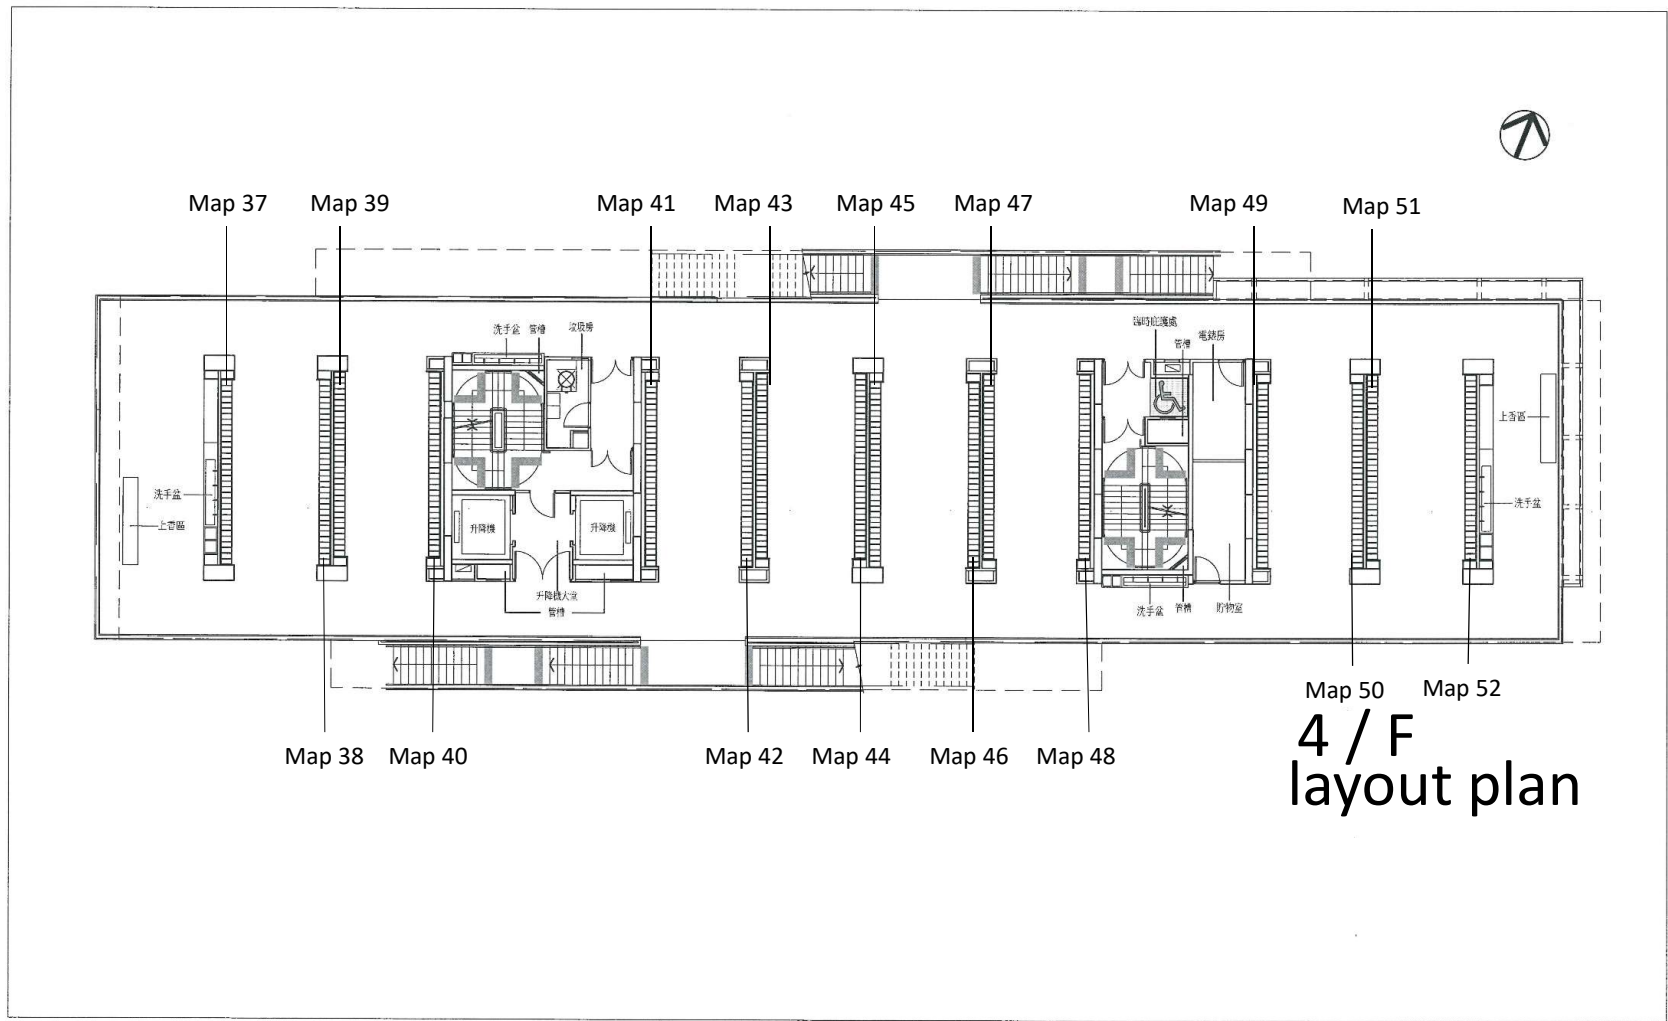

Map 50 Map 52  
**4 / F**  
 layout plan

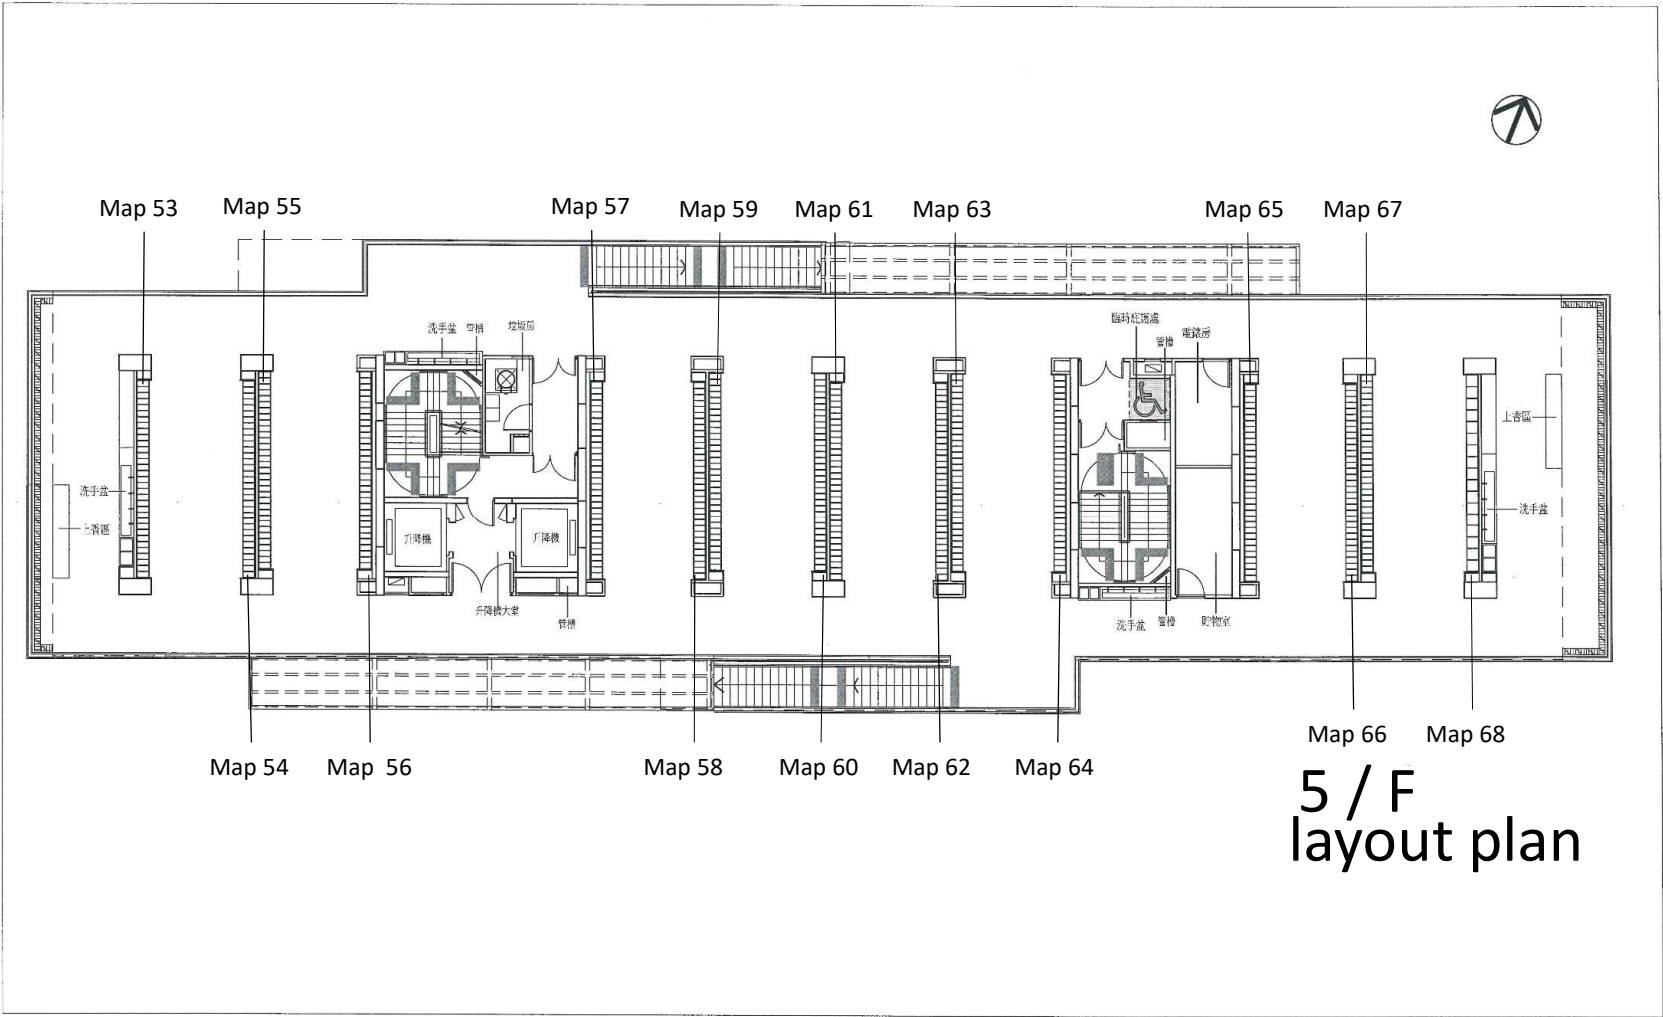

5 / F  
layout plan