


2018年界限街花墟公園年宵市場

2018 FA HUI PARK LUNAR NEW YEAR FAIR, BOUNDARY STREET

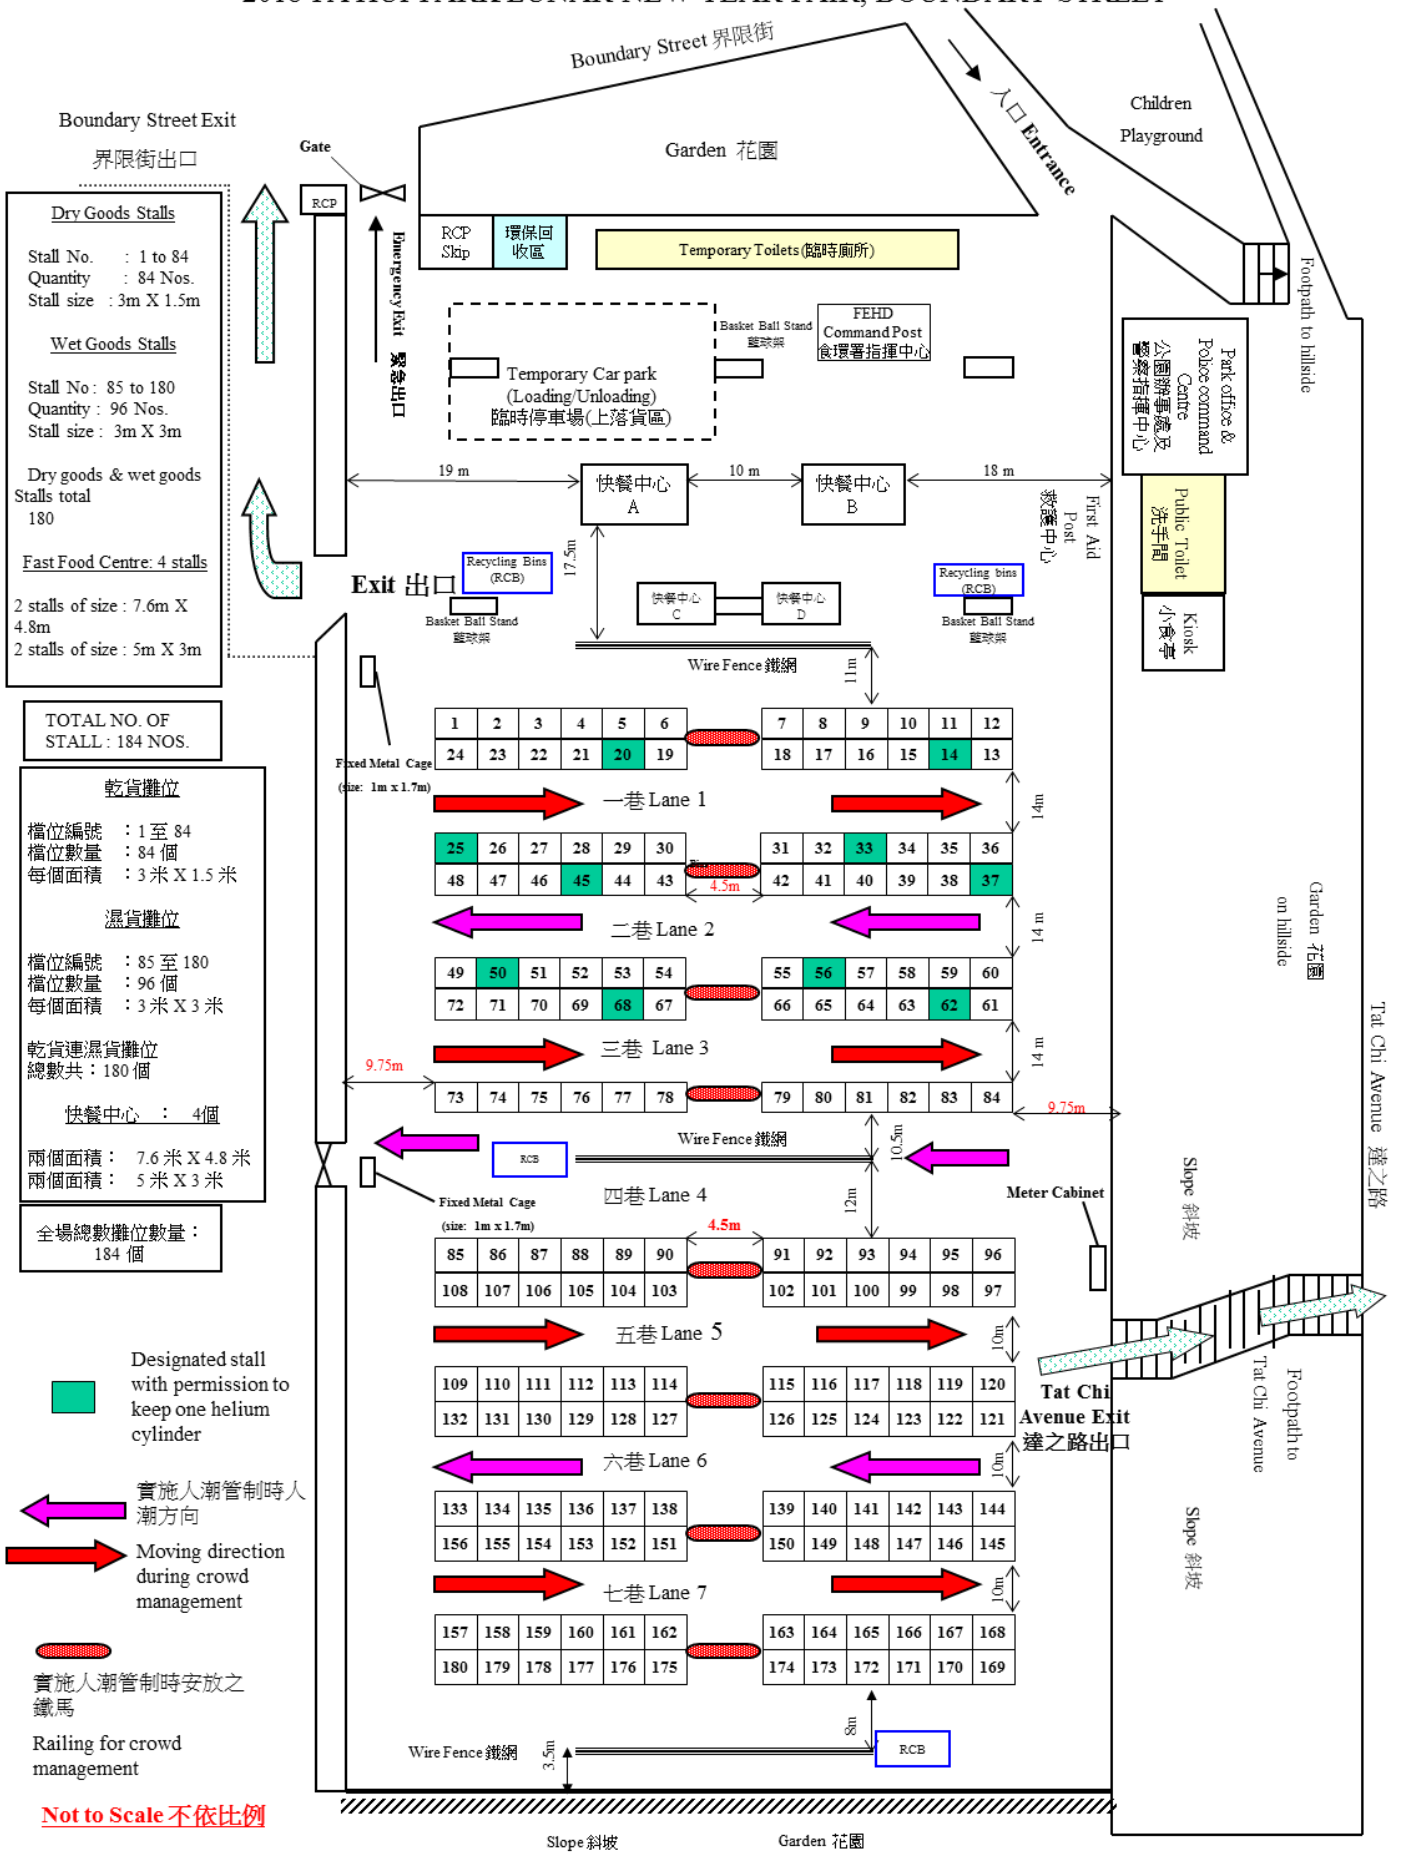

**Boundary Street Exit**  
界限街出口

**Dry Goods Stalls**  
Stall No. : 1 to 84  
Quantity : 84 Nos.  
Stall size : 3m X 1.5m

**Wet Goods Stalls**  
Stall No: 85 to 180  
Quantity : 96 Nos.  
Stall size : 3m X 3m

**Dry goods & wet goods Stalls total**  
180

**Fast Food Centre: 4 stalls**  
2 stalls of size : 7.6m X 4.8m  
2 stalls of size : 5m X 3m

**TOTAL NO. OF STALL: 184 NOS.**

**乾貨攤位**  
檔位編號 : 1 至 84  
檔位數量 : 84 個  
每個面積 : 3 米 X 1.5 米

**濕貨攤位**  
檔位編號 : 85 至 180  
檔位數量 : 96 個  
每個面積 : 3 米 X 3 米

**乾貨連濕貨攤位**  
總數共: 180 個

**快餐中心 : 4 個**  
兩個面積 : 7.6 米 X 4.8 米  
兩個面積 : 5 米 X 3 米

**全場總數攤位數量 :**  
184 個

- Designated stall with permission to keep one helium cylinder
- 實施人潮管制時人潮方向
- Moving direction during crowd management
- 實施人潮管制時安放之鐵馬
- Railing for crowd management

**Not to Scale 不依比例**

Slope 斜坡      Garden 花園