


2019年界限街花墟公園年宵市場

2019 Fa Hui Park Lunar New Year Fair, Boundary Street

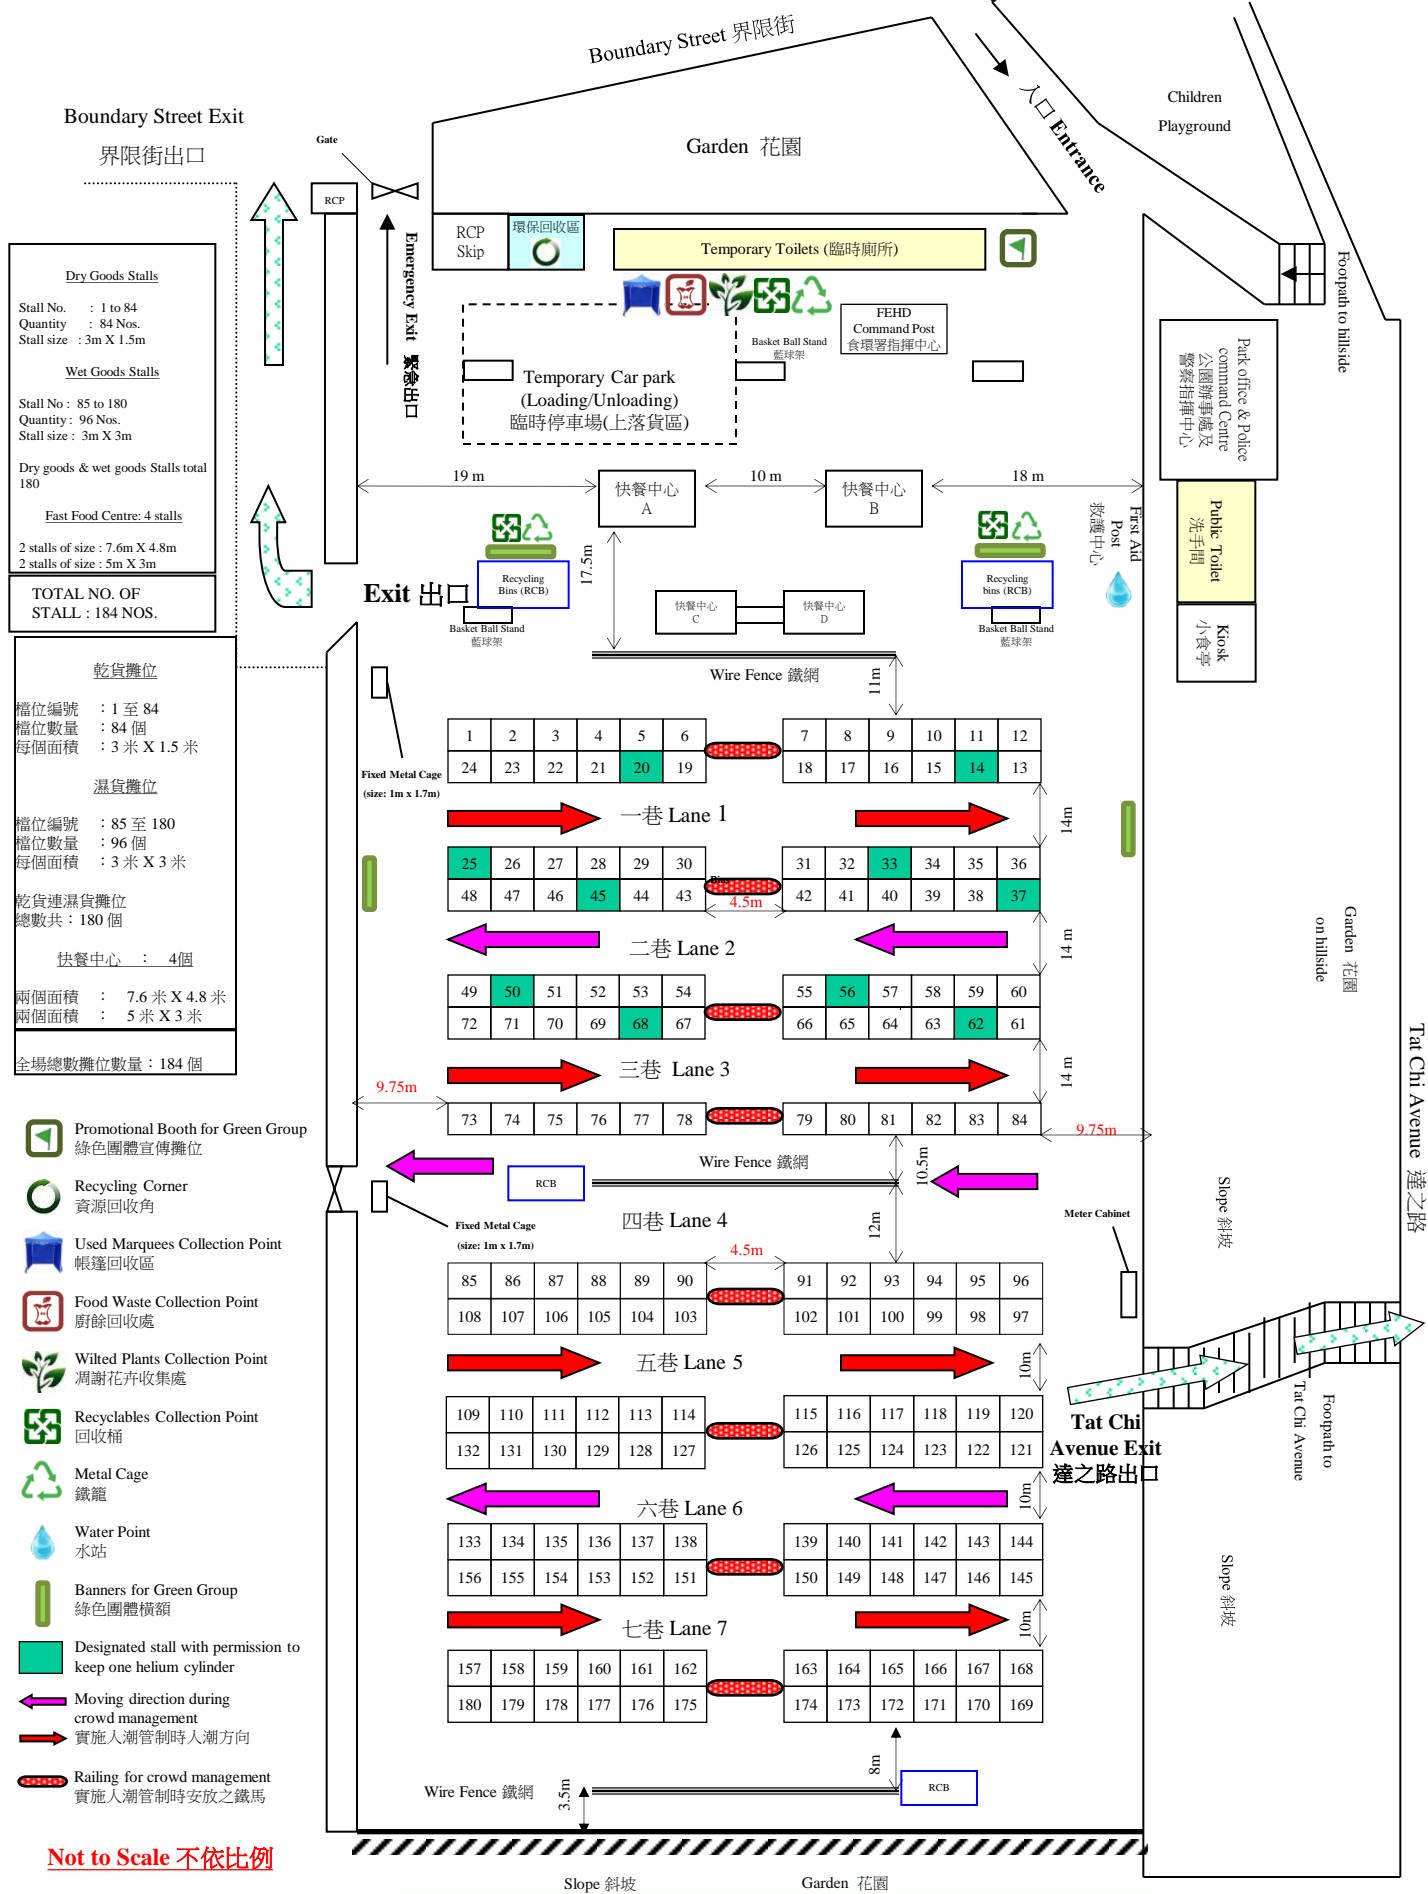

Boundary Street Exit
界限街出口

Dry Goods Stalls
Stall No. : 1 to 84
Quantity : 84 Nos.
Stall size : 3m X 1.5m

Wet Goods Stalls
Stall No. : 85 to 180
Quantity : 96 Nos.
Stall size : 3m X 3m

Dry goods & wet goods Stalls total 180

Fast Food Centre: 4 stalls
2 stalls of size : 7.6m X 4.8m
2 stalls of size : 5m X 3m

TOTAL NO. OF STALL : 184 NOS.

乾貨攤位
檔位編號 : 1 至 84
檔位數量 : 84 個
每個面積 : 3 米 X 1.5 米

濕貨攤位
檔位編號 : 85 至 180
檔位數量 : 96 個
每個面積 : 3 米 X 3 米

乾貨連濕貨攤位
總數共 : 180 個

快餐中心 : 4 個
兩個面積 : 7.6 米 X 4.8 米
兩個面積 : 5 米 X 3 米

全場總數攤位數量 : 184 個

- Promotional Booth for Green Group
綠色團體宣傳攤位
- Recycling Corner
資源回收角
- Used Marquees Collection Point
帳篷回收區
- Food Waste Collection Point
廚餘回收處
- Wilted Plants Collection Point
凋謝花卉收集處
- Recyclables Collection Point
回收桶
- Metal Cage
鐵籠
- Water Point
水站
- Banners for Green Group
綠色團體橫額
- Designated stall with permission to keep one helium cylinder
- Moving direction during crowd management
實施人潮管制時人潮方向
- Railing for crowd management
實施人潮管制時安放之鐵馬

Not to Scale 不依比例