


# 大埔 2019年度年宵市場(天后宮風水廣場)攤位分佈圖

汀角路

附件

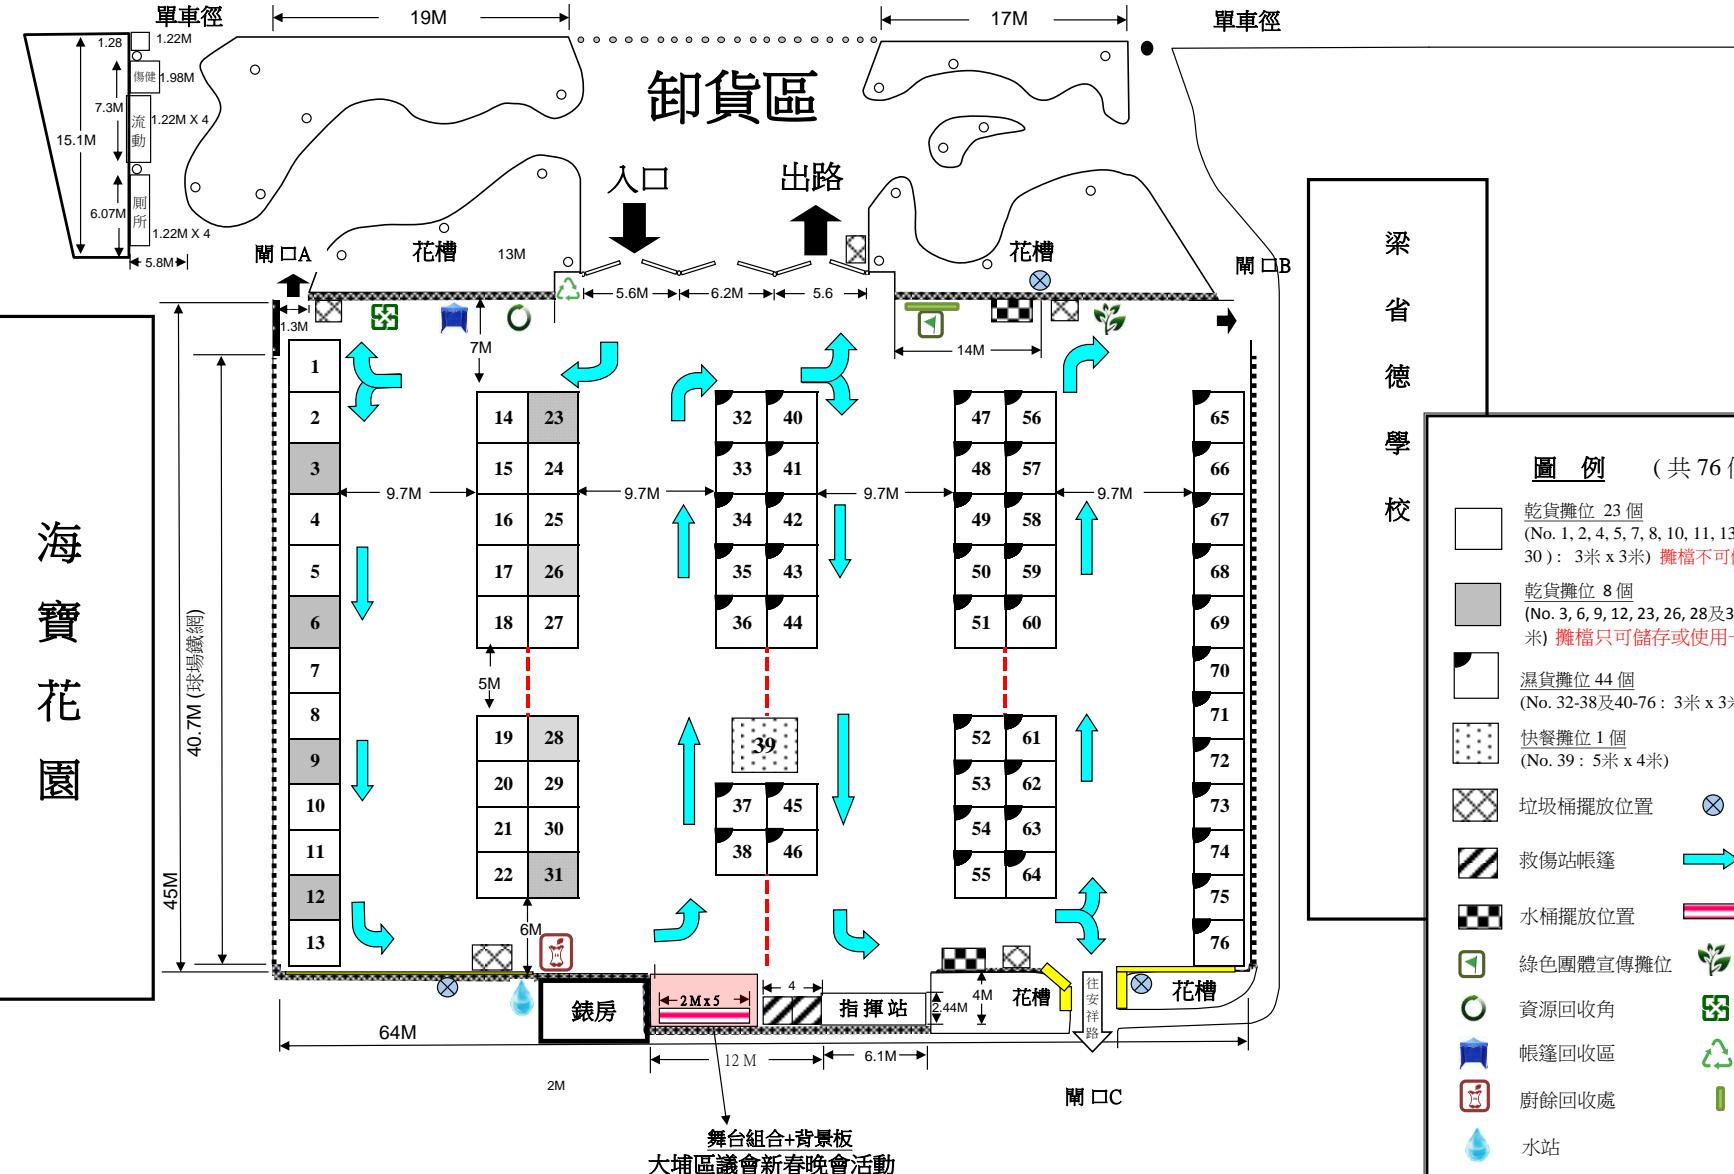

梁省德學校

## 圖例 (共 76 個攤位)

乾貨攤位 23 個  
(No. 1, 2, 4, 5, 7, 8, 10, 11, 13-22, 24, 25, 27, 29 及 30)：3米 x 3米) 攤檔不可儲存及使用氮氣

乾貨攤位 8 個  
(No. 3, 6, 9, 12, 23, 26, 28 及 31)：3米 x 3米) 攬檔只可儲存或使用一瓶氮氣

濕貨攤位 44 個  
(No. 32-38 及 40-76：3米 x 3米)

快餐攤位 1 個  
(No. 39：5米 x 4米)

垃圾桶擺放位置 球場射燈

救傷站帳篷 人流方向

水桶擺放位置 新年背景

綠色團體宣傳攤位 凋謝花卉收集處

資源回收角

帳篷回收區

鐵籠

廚餘回收處

水站

2019年2月4日(年三十)晚上9時正至2月5日(年初一)凌晨2時正，共5小時內將暫時封閉的通道

