


2024年長沙灣遊樂場年宵市場

2024 Cheung Sha Wan Playground Lunar New Year Fair

Cheung Sha Wan Road 長沙灣道

Cheung Sha Wan Road 長沙灣道

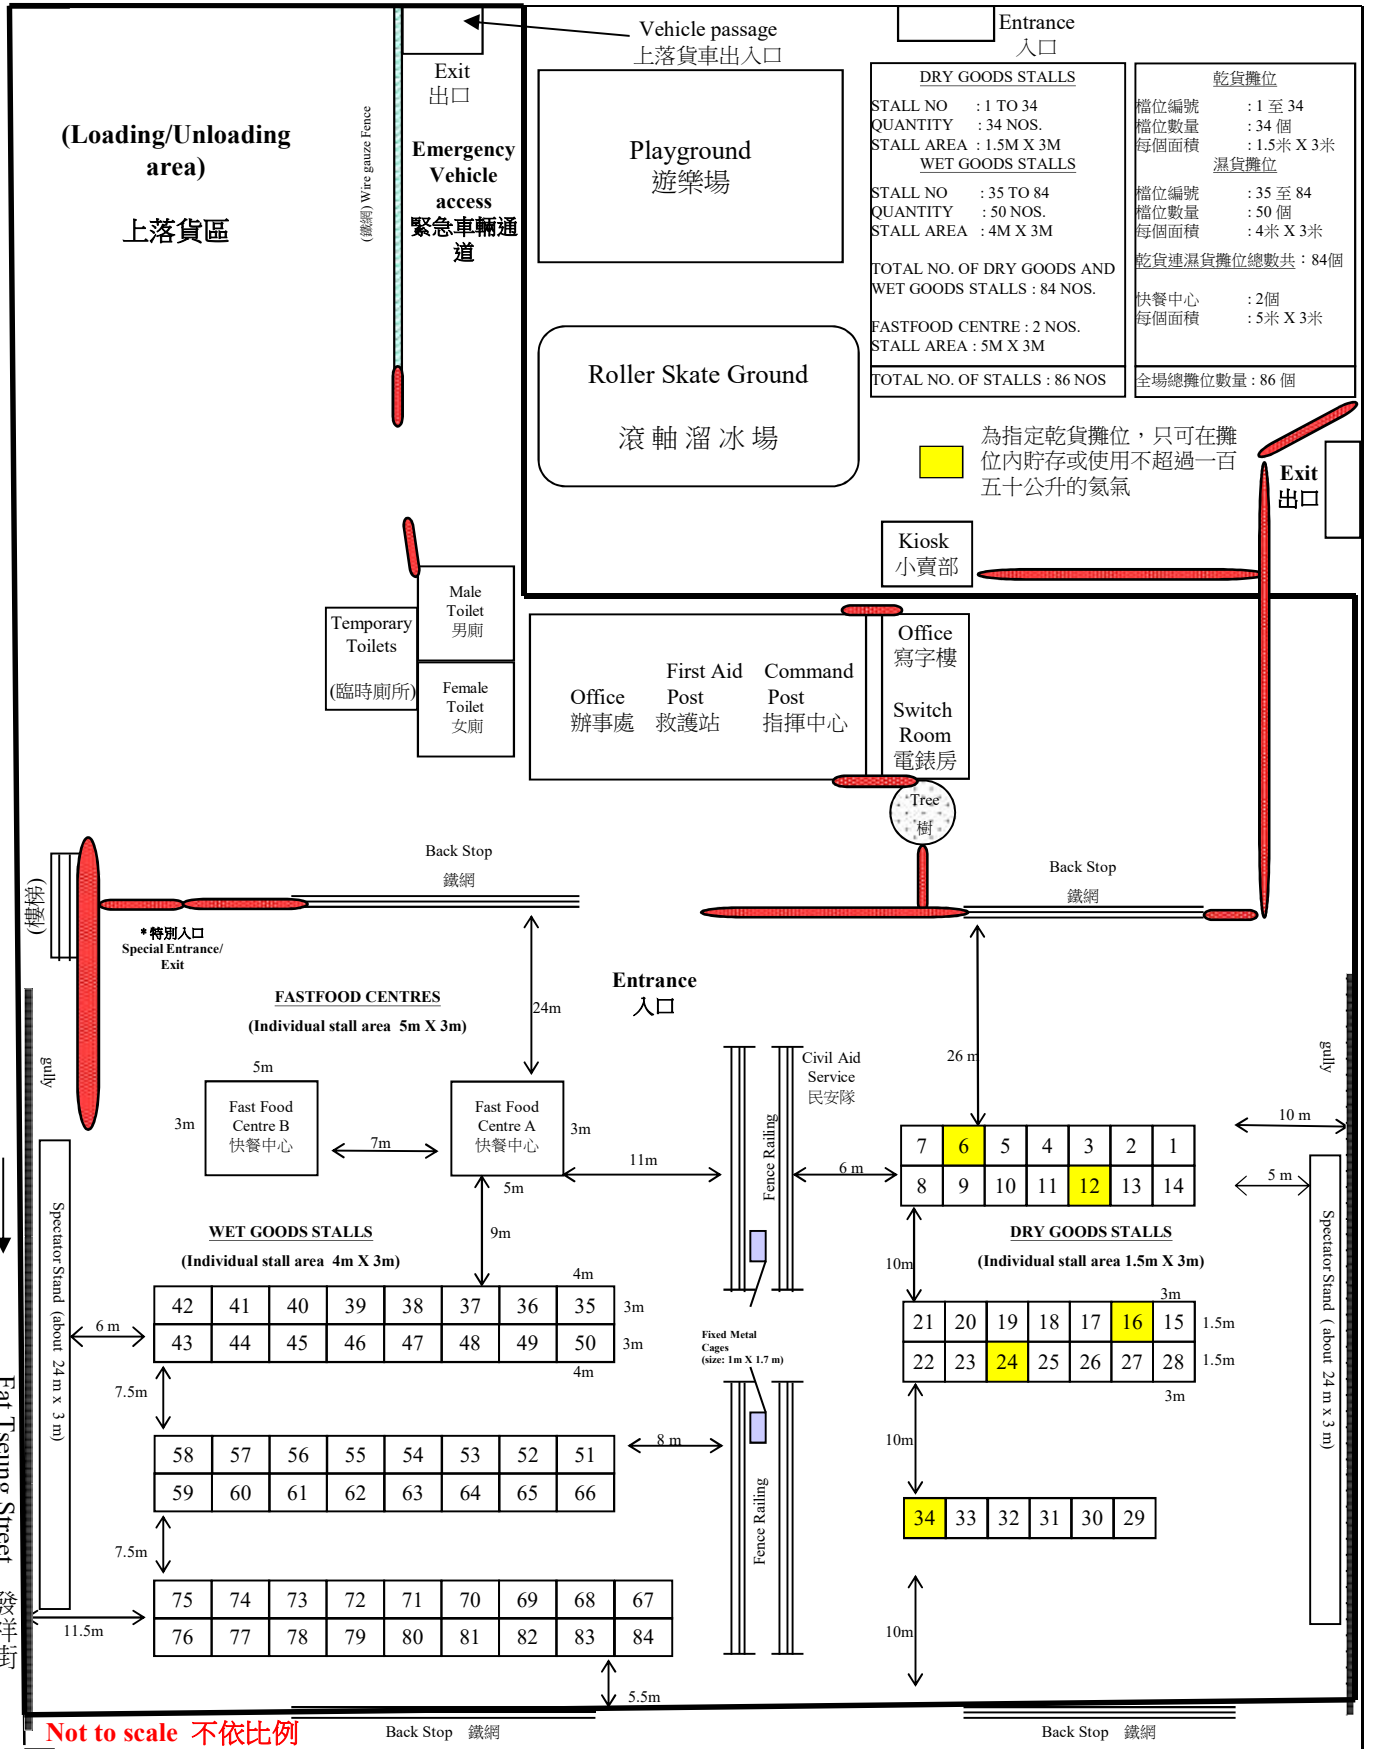

Not to scale 不依比例

Back Stop 鐵網

Back Stop 鐵網

Cheung Sha Wan Estate 長沙灣邨

DRY GOODS STALLS
 STALL NO : 1 TO 34
 QUANTITY : 34 NOS.
 STALL AREA : 1.5M X 3M

WET GOODS STALLS
 STALL NO : 35 TO 84
 QUANTITY : 50 NOS.
 STALL AREA : 4M X 3M

TOTAL NO. OF DRY GOODS AND WET GOODS STALLS : 84 NOS.
 FASTFOOD CENTRE : 2 NOS.
 STALL AREA : 5M X 3M
 TOTAL NO. OF STALLS : 86 NOS.

乾貨攤位
 檔位編號 : 1 至 34
 檔位數量 : 34 個
 每個面積 : 1.5米 X 3米

濕貨攤位
 檔位編號 : 35 至 84
 檔位數量 : 50 個
 每個面積 : 4米 X 3米

乾貨連濕貨攤位總數共 : 84個
 快餐中心 : 2個
 每個面積 : 5米 X 3米
 全場總攤位數量 : 86 個

為指定乾貨攤位，只可在攤位內貯存或使用不超過一百五十公升的氮氣