


2024年界限街花墟公園年宵市場

2024 Fa Hui Park Lunar New Year Fair, Boundary Street

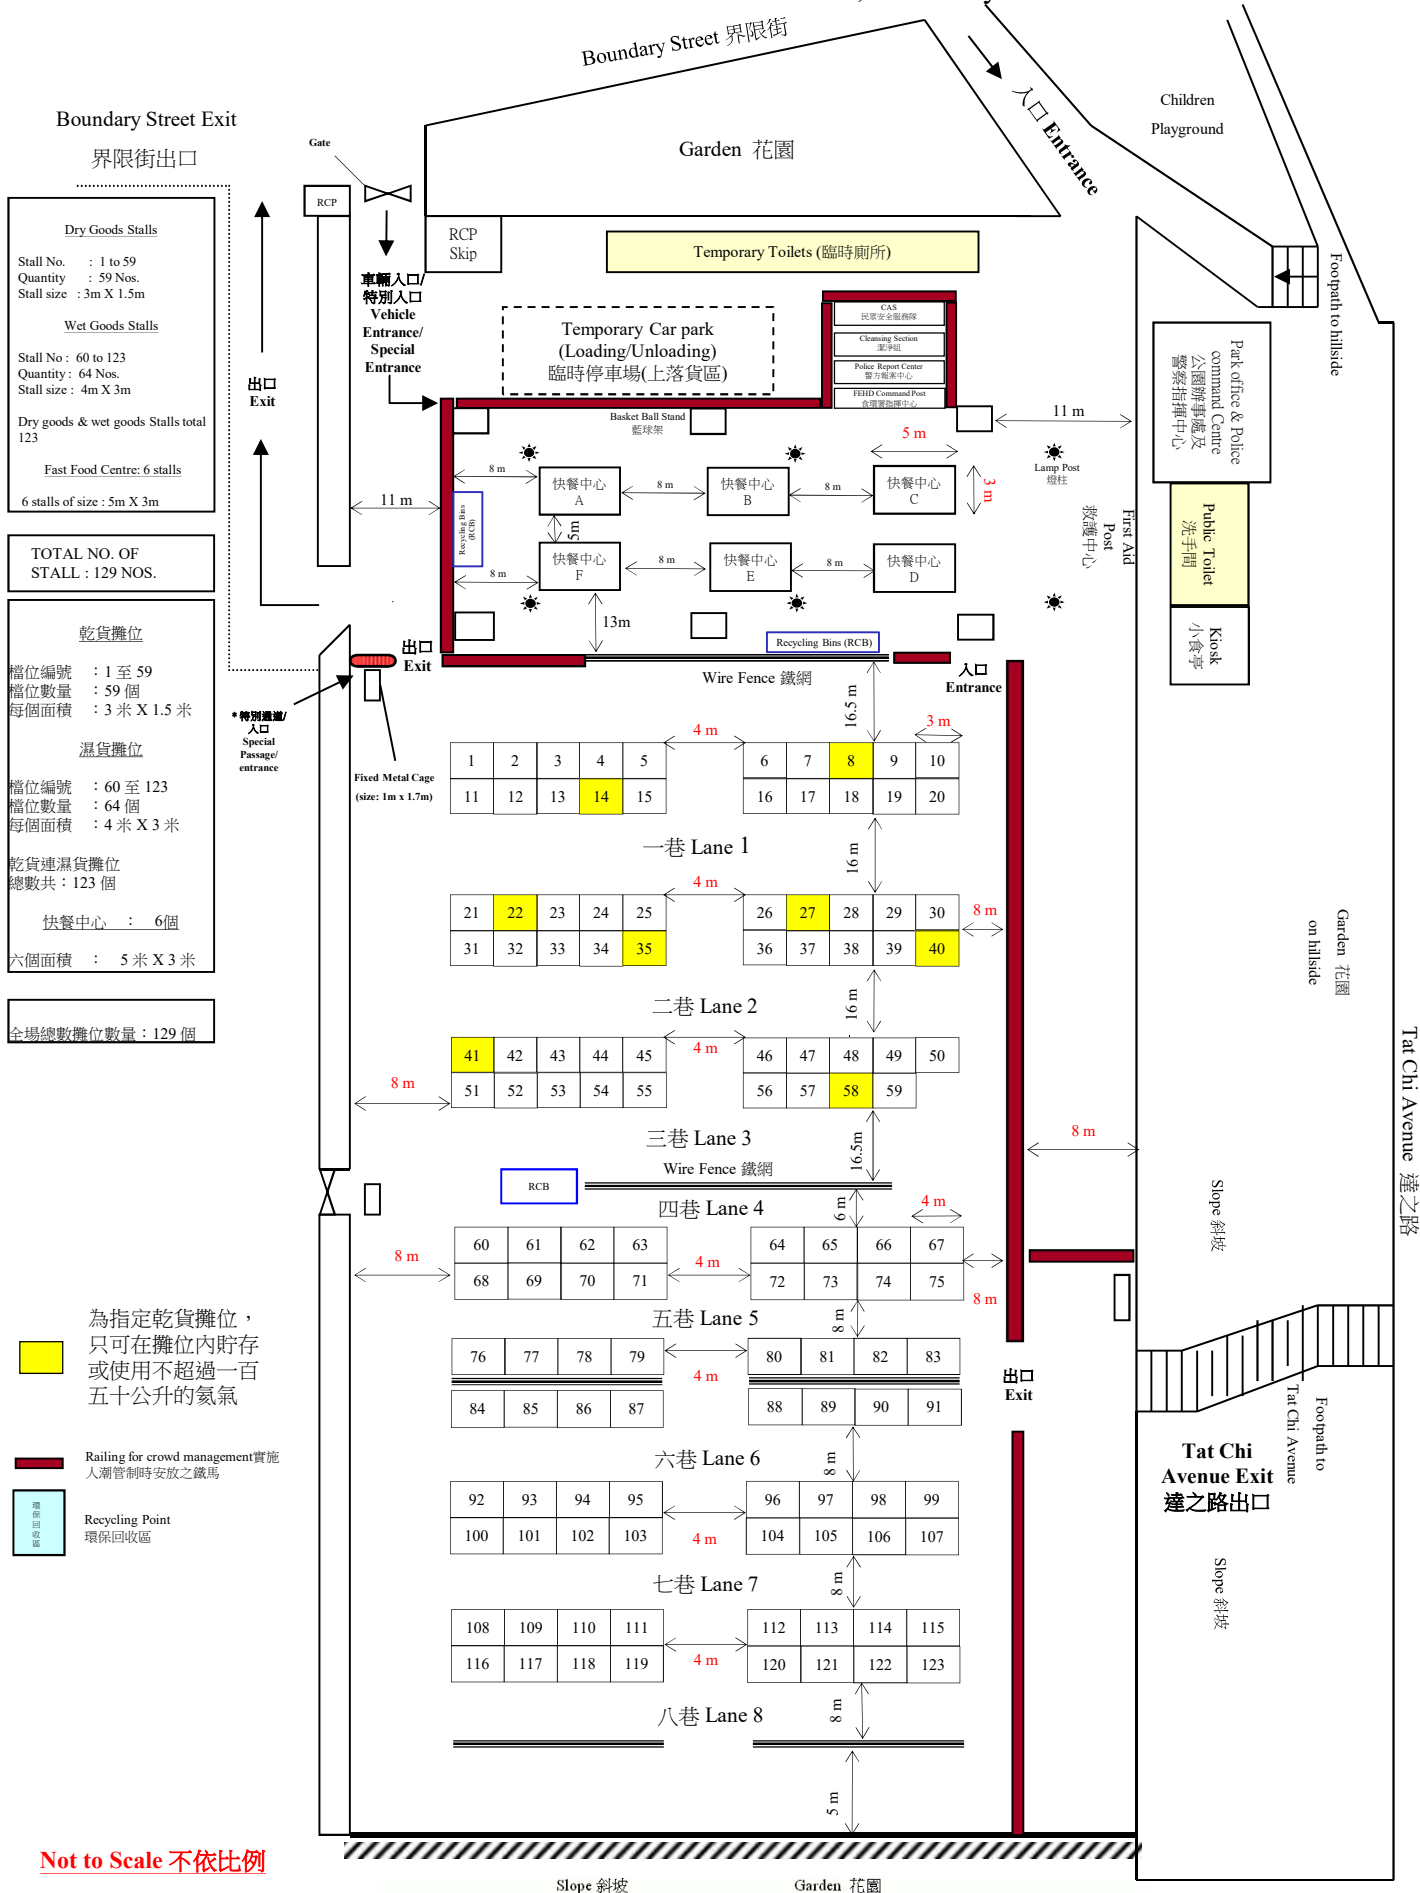

Boundary Street Exit
界限街出口

Dry Goods Stalls
Stall No. : 1 to 59
Quantity : 59 Nos.
Stall size : 3m X 1.5m

Wet Goods Stalls
Stall No. : 60 to 123
Quantity : 64 Nos.
Stall size : 4m X 3m

Dry goods & wet goods Stalls total 123

Fast Food Centre: 6 stalls
6 stalls of size : 5m X 3m

TOTAL NO. OF STALL : 129 NOS.

乾貨攤位
檔位編號 : 1 至 59
檔位數量 : 59 個
每個面積 : 3 米 X 1.5 米

濕貨攤位
檔位編號 : 60 至 123
檔位數量 : 64 個
每個面積 : 4 米 X 3 米

乾貨連濕貨攤位
總數共 : 123 個

快餐中心 : 6 個
六個面積 : 5 米 X 3 米

全場總數攤位數量 : 129 個

- 為指定乾貨攤位，
只可在攤位內貯存
或使用不超過一百
五十公升的氮氣
- Railing for crowd management 實施
人潮管制時安放之鐵馬
- Recycling Point
環保回收區

Not to Scale 不依比例