


2024年 (甲辰年) 觀塘區年宵攤位圖

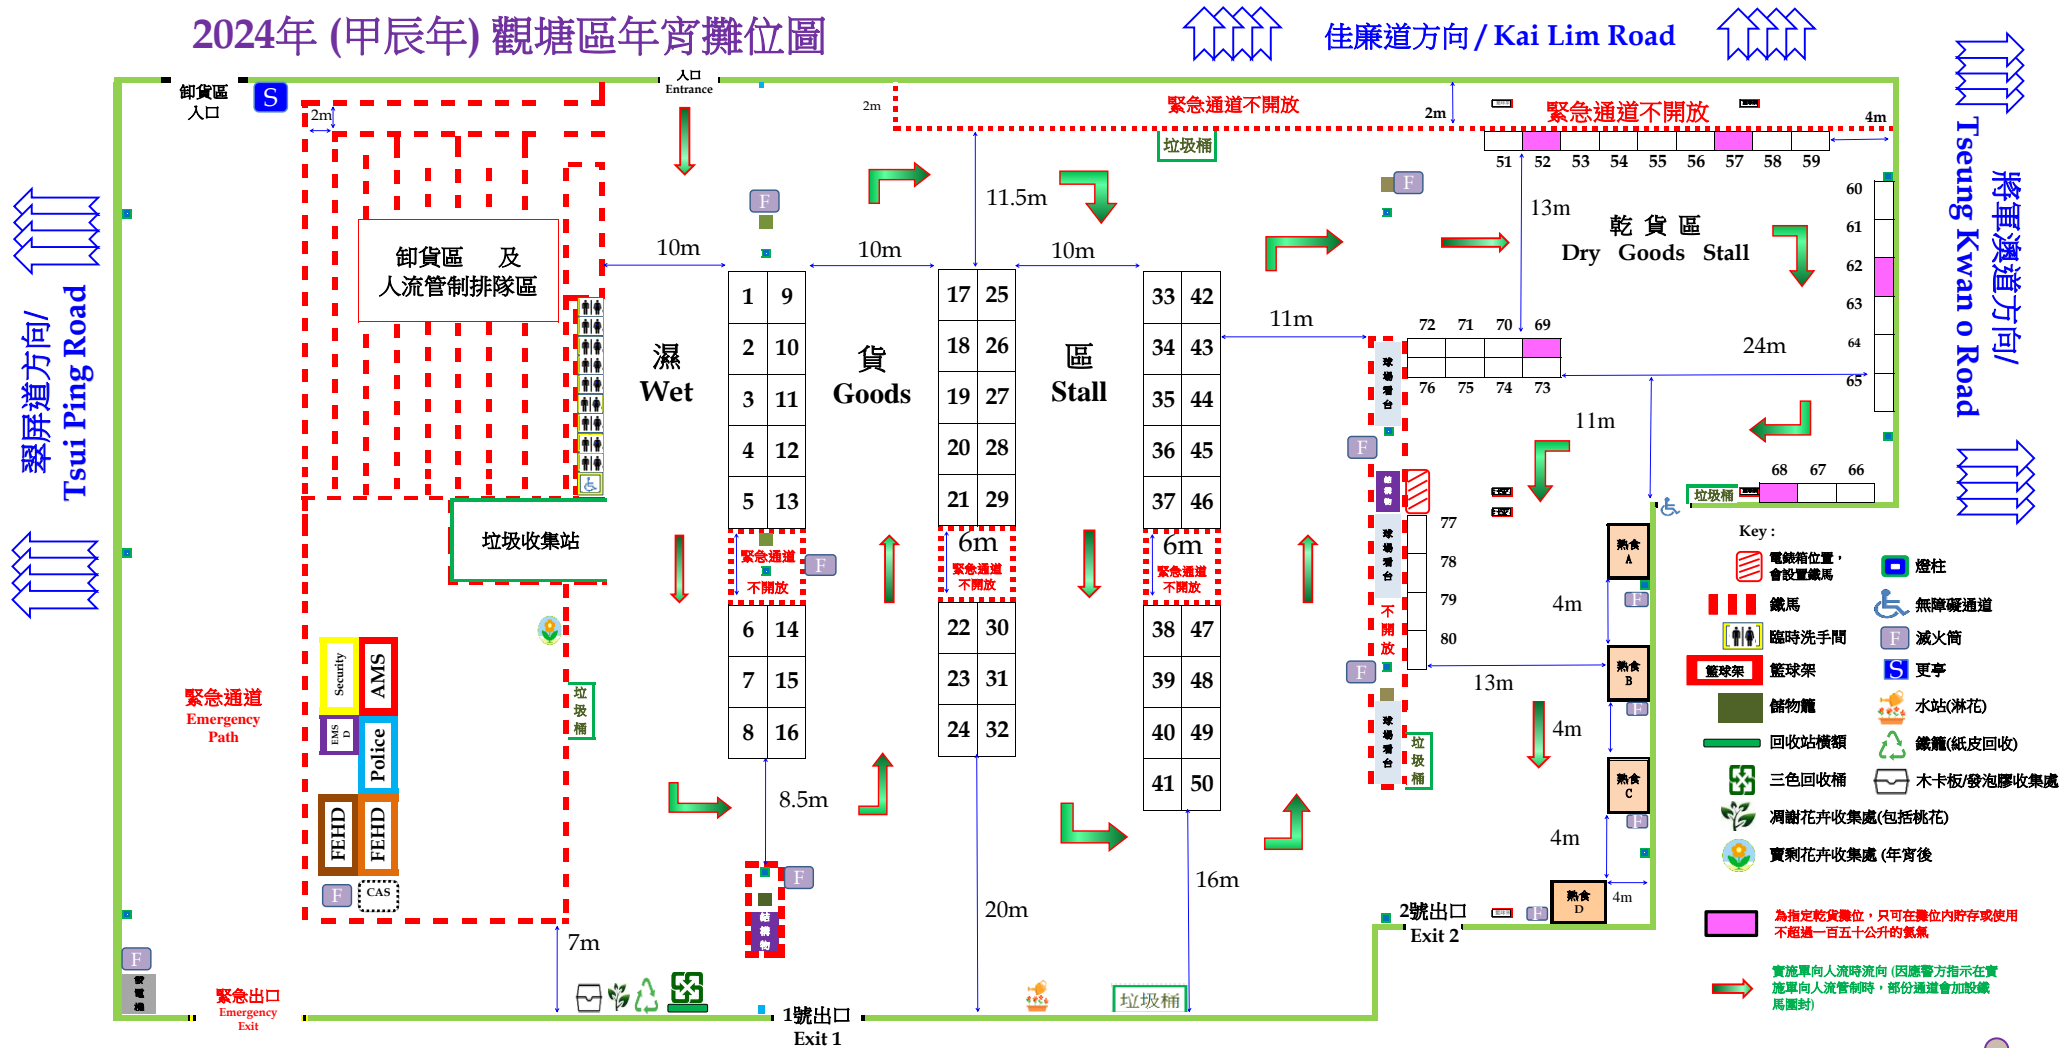

檔號 1 - 50 濕貨攤檔 (Wet Goods stalls) - 50檔
 Stall No. 面積 (Size) : 4m X 3m

檔號 A - D 熟食攤檔 (Cooked Food stalls) - 4檔
 Stall No. 面積 (Size) : 5m X 4m

Not to Scale 不按比例

檔號 51 - 80 乾貨攤檔 (Dry Goods stalls) - 30檔
 Stall No. 面積 (Size) : 3m X 1.5m

鯉魚門道方向 / Lei Yue Mun Road

地點：
 觀塘遊樂場 觀塘翠屏道6號
 Kwun Tong Recreation Ground
 No.6, Tsui Ping Road, Kwun Tong

- Key:
- 電錶箱位置, 會設置鐵馬
 - 鐵馬
 - 臨時洗手間
 - 籃球架
 - 儲物籠
 - 回收站橫額
 - 三色回收桶
 - 凋謝花卉收集處(包括桃花)
 - 賣剩花卉收集處(年宵後)
 - 燈柱
 - 無障礙通道
 - 滅火筒
 - 更亭
 - 水站(淋花)
 - 鐵籠(紙皮回收)
 - 木卡板/發泡膠收集處
- 為指定乾貨攤位, 只能在攤位內貯存或使用
 不超過一百五十公升的氣氣
- 實施單向人流流向(因應警方指示在實施單向人流管制時, 部份通道會加設鐵馬圍封)