


# 2024年屯門天后廟廣場年宵市場圖

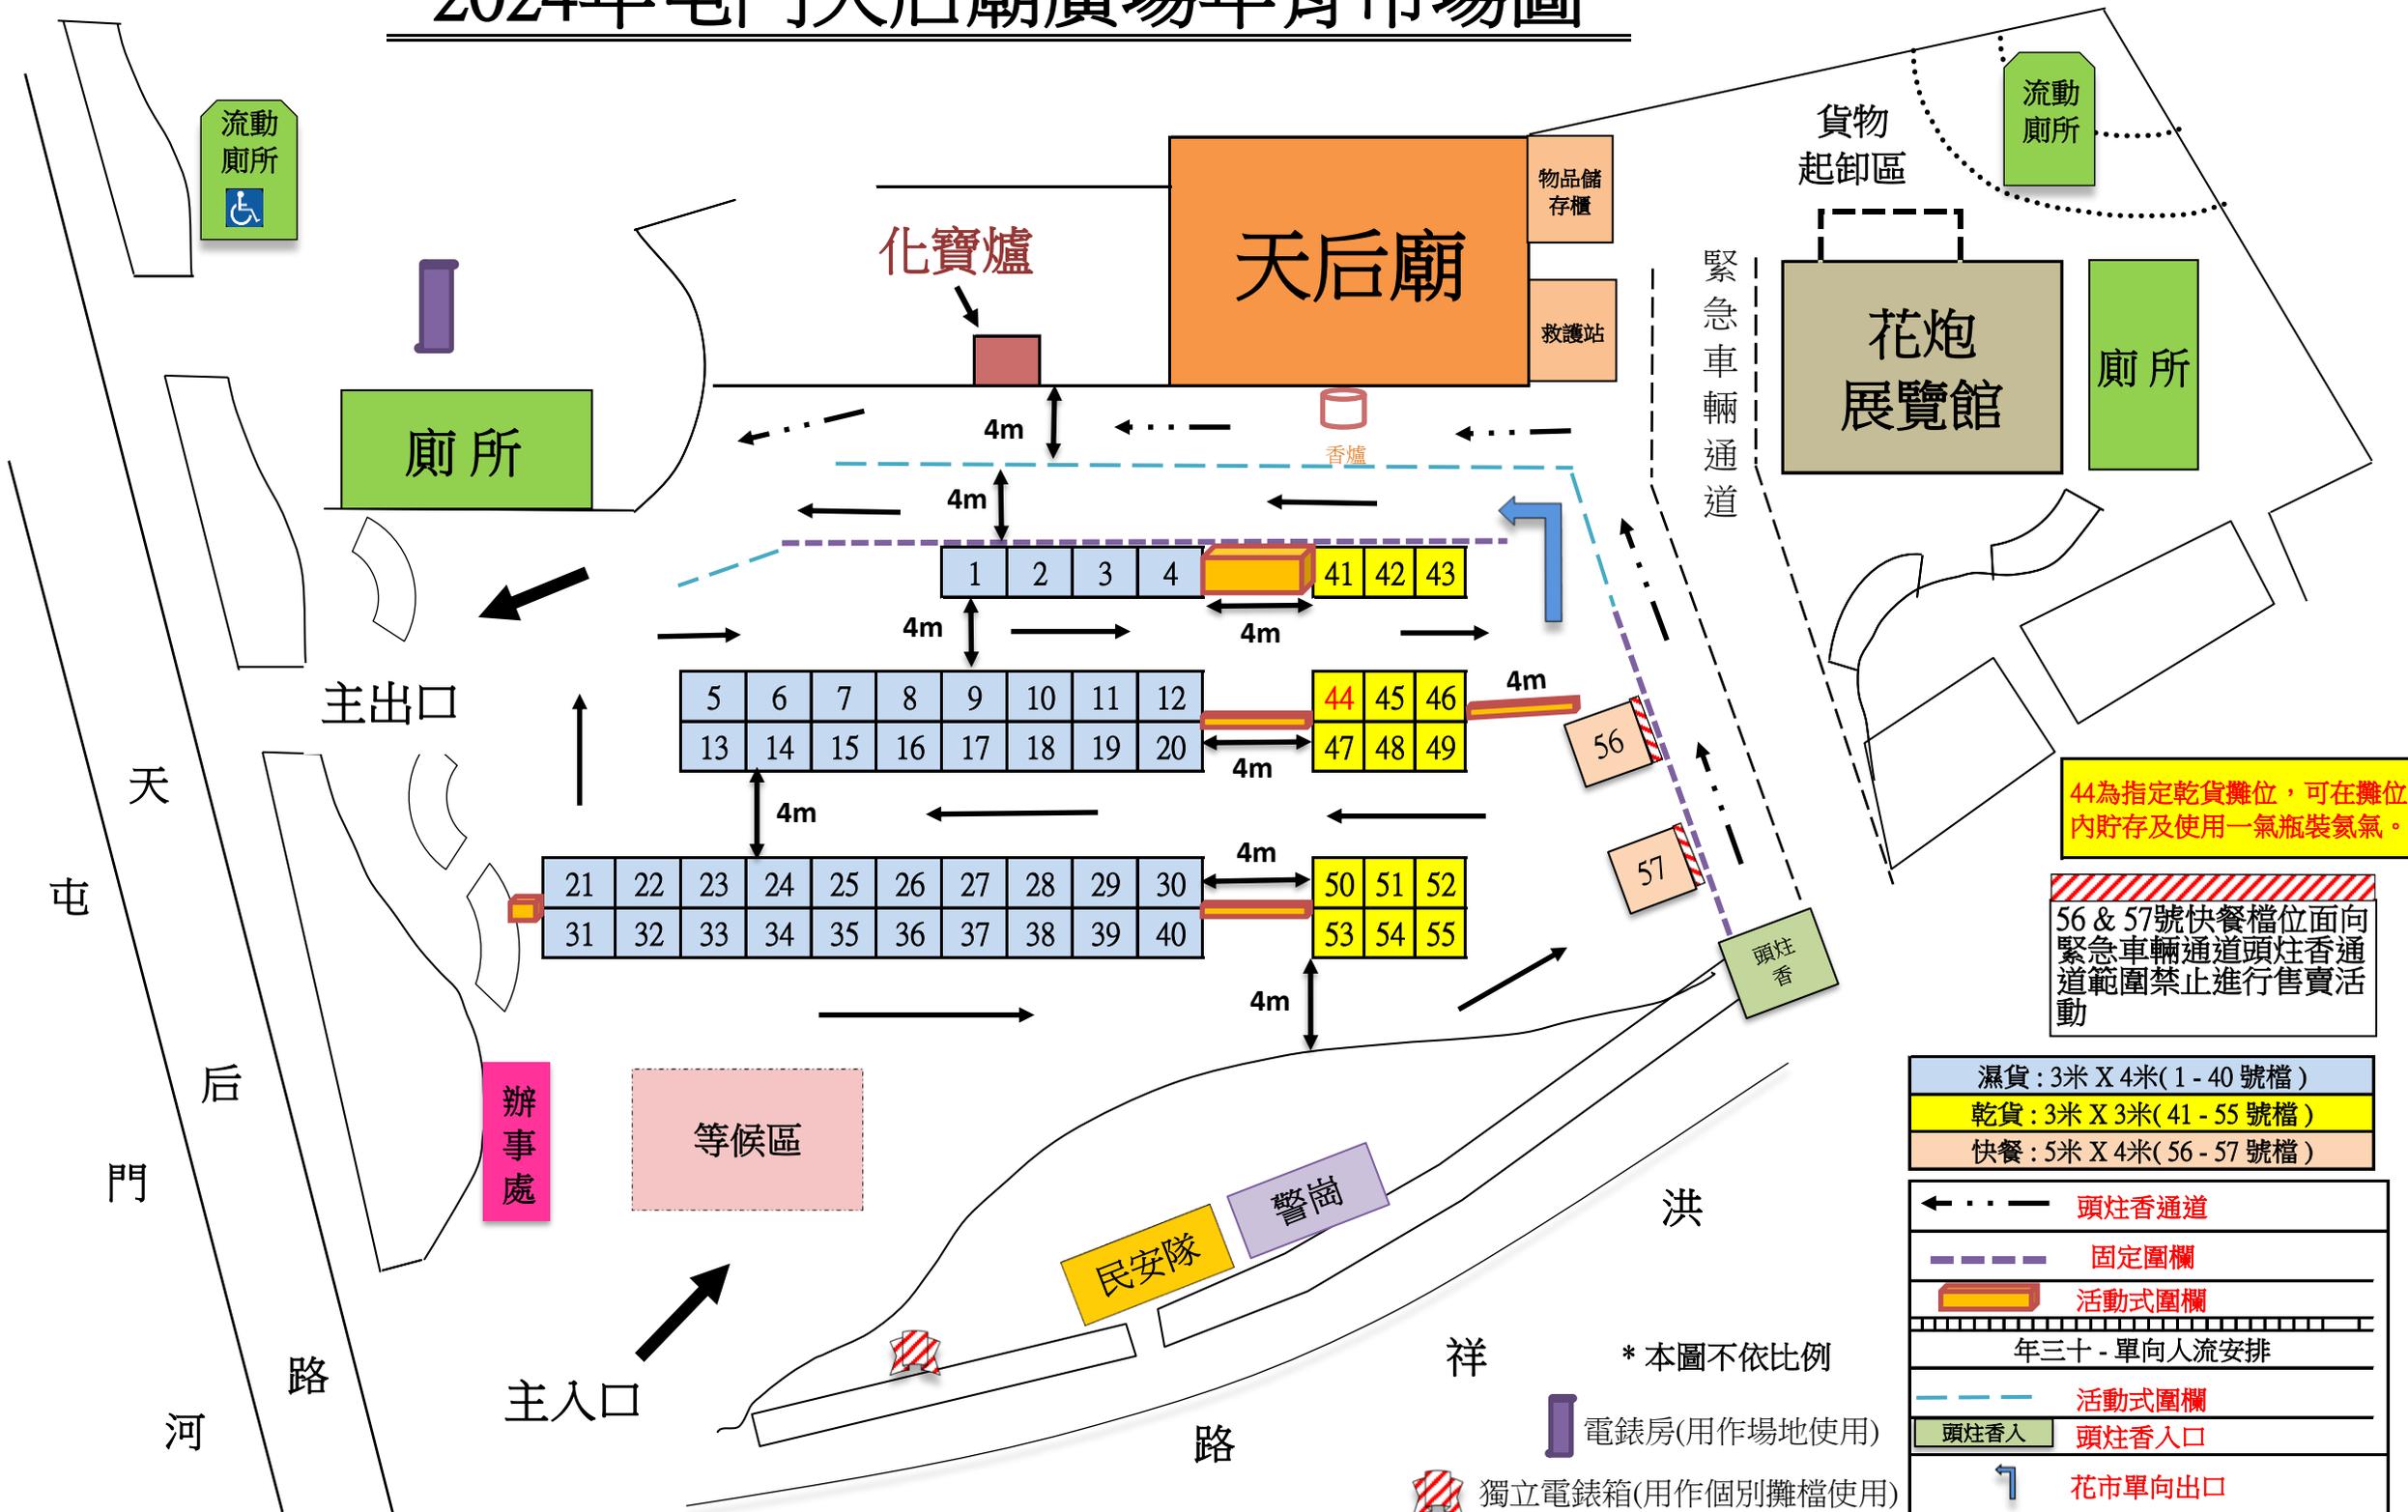

44為指定乾貨攤位，可在攤位內貯存及使用一氣瓶裝氮氣。

56 & 57號快餐檔位面向緊急車輛通道頭炷香通道範圍禁止進行售賣活動

- 濕貨：3米 X 4米(1 - 40 號檔)
- 乾貨：3米 X 3米(41 - 55 號檔)
- 快餐：5米 X 4米(56 - 57 號檔)

- ← · · · · 頭炷香通道
- 固定圍欄
- 活動式圍欄
- 年三十 - 單向人流安排
- 活動式圍欄
- 頭炷香入 頭炷香入口
- ↩ 花市單向出口

\* 本圖不依比例

電錶房(用作場地使用)

獨立電錶箱(用作個別攤檔使用)