


# 元朗2024年度年宵市場(元朗東頭工業區遊樂場)攤位分佈圖

宏業東街

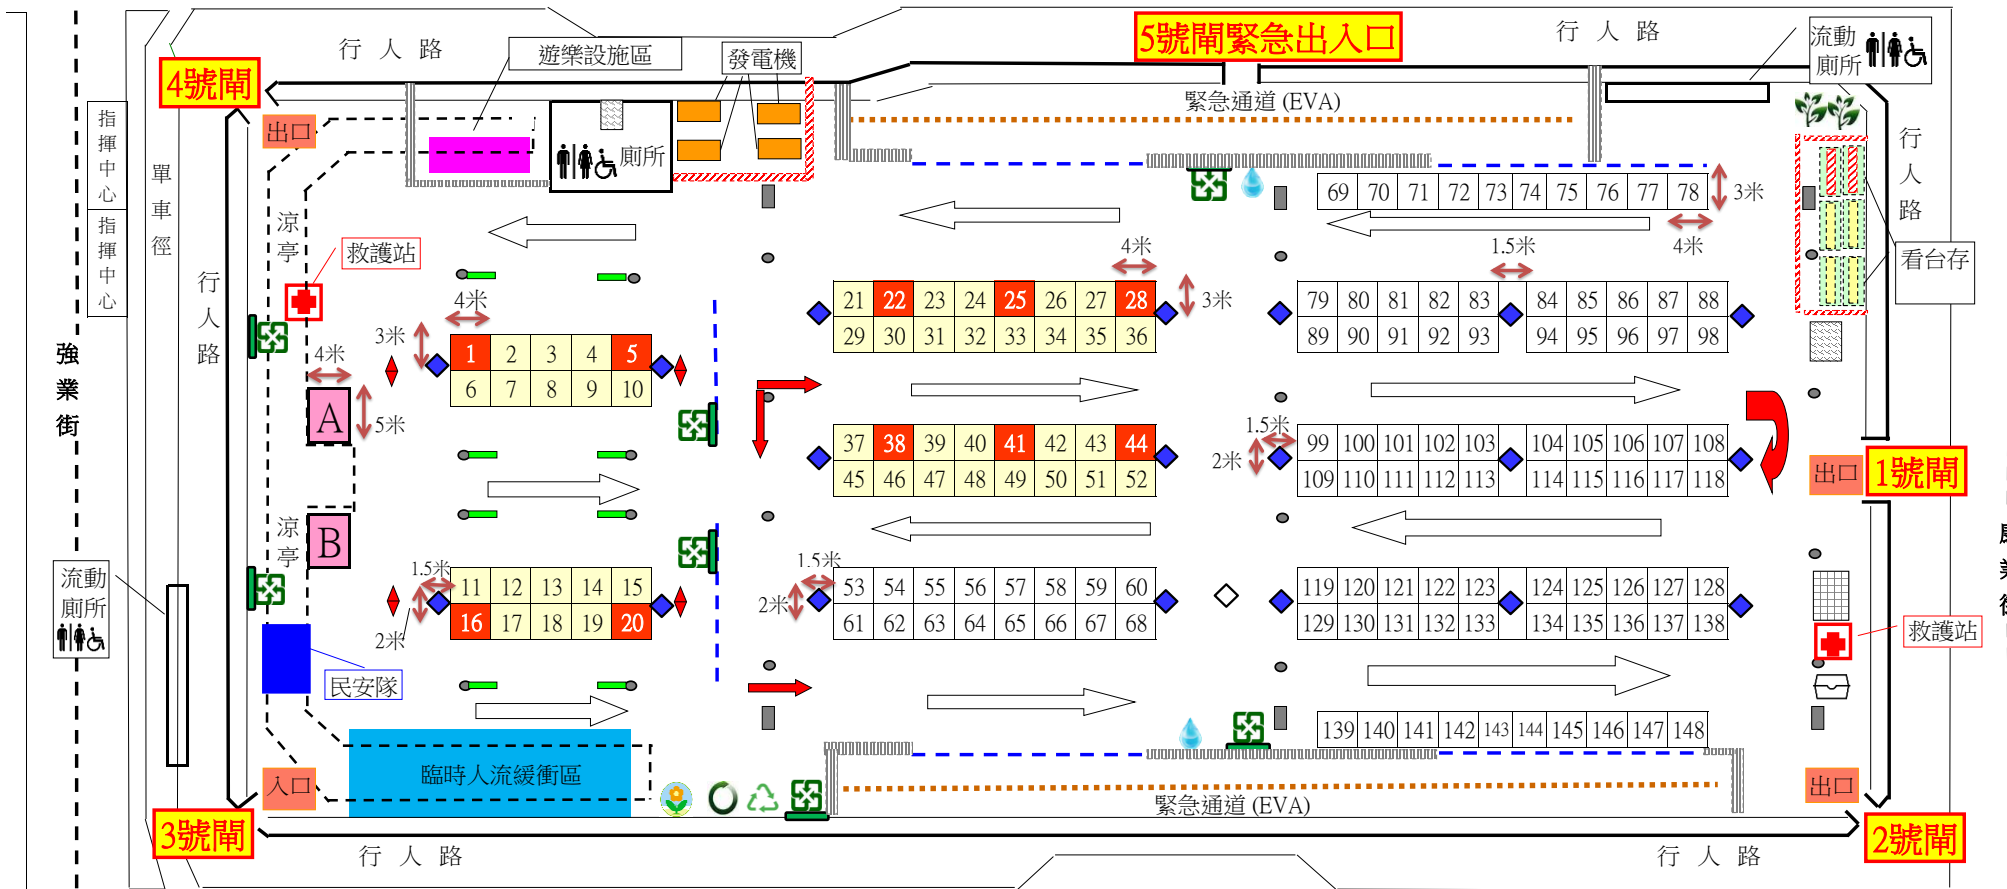

寶業街

註：本圖不依比例

- |                          |           |           |            |                    |                             |
|--------------------------|-----------|-----------|------------|--------------------|-----------------------------|
| 乾貨檔不可貯存任何壓縮氣             | 濕貨檔       | 長檯        | 人流方向       | 電制房                | 檔位：                         |
| 乾貨檔可貯存符合消防規定不超過150公升的氮氣瓶 | 電箱        | 士多房       | 鐵護網        | 緊急通道 (EVA)於人群管制時實施 | 乾貨攤位 1號至52號： 52 檔 (4米X3米)   |
| 資源回收角 (帳篷、傢俬等)           | 水站 (淋花用)  | 籃球架       | 電燈柱        | 出口/入口              | 濕貨攤位 53號至148號： 96 檔 (4米X3米) |
| 賣剩花卉收集處                  | 三色回收桶     | 分隔設施 (水馬) | 電力承辦商金屬支撐架 |                    | 快餐攤位 A及B： 2 檔 (4米X5米)       |
| 凋謝花卉收集處                  | 回收站橫額     | 分隔設施 (鐵馬) |            |                    | 合計 150 檔                    |
| 木卡板/發泡膠收集處               | 鐵籠 (紙皮回收) |           |            |                    |                             |