2026年界限街花墟公園年宵市場

2026 Fa Hui Park Lunar New Year Fair, Boundary Street

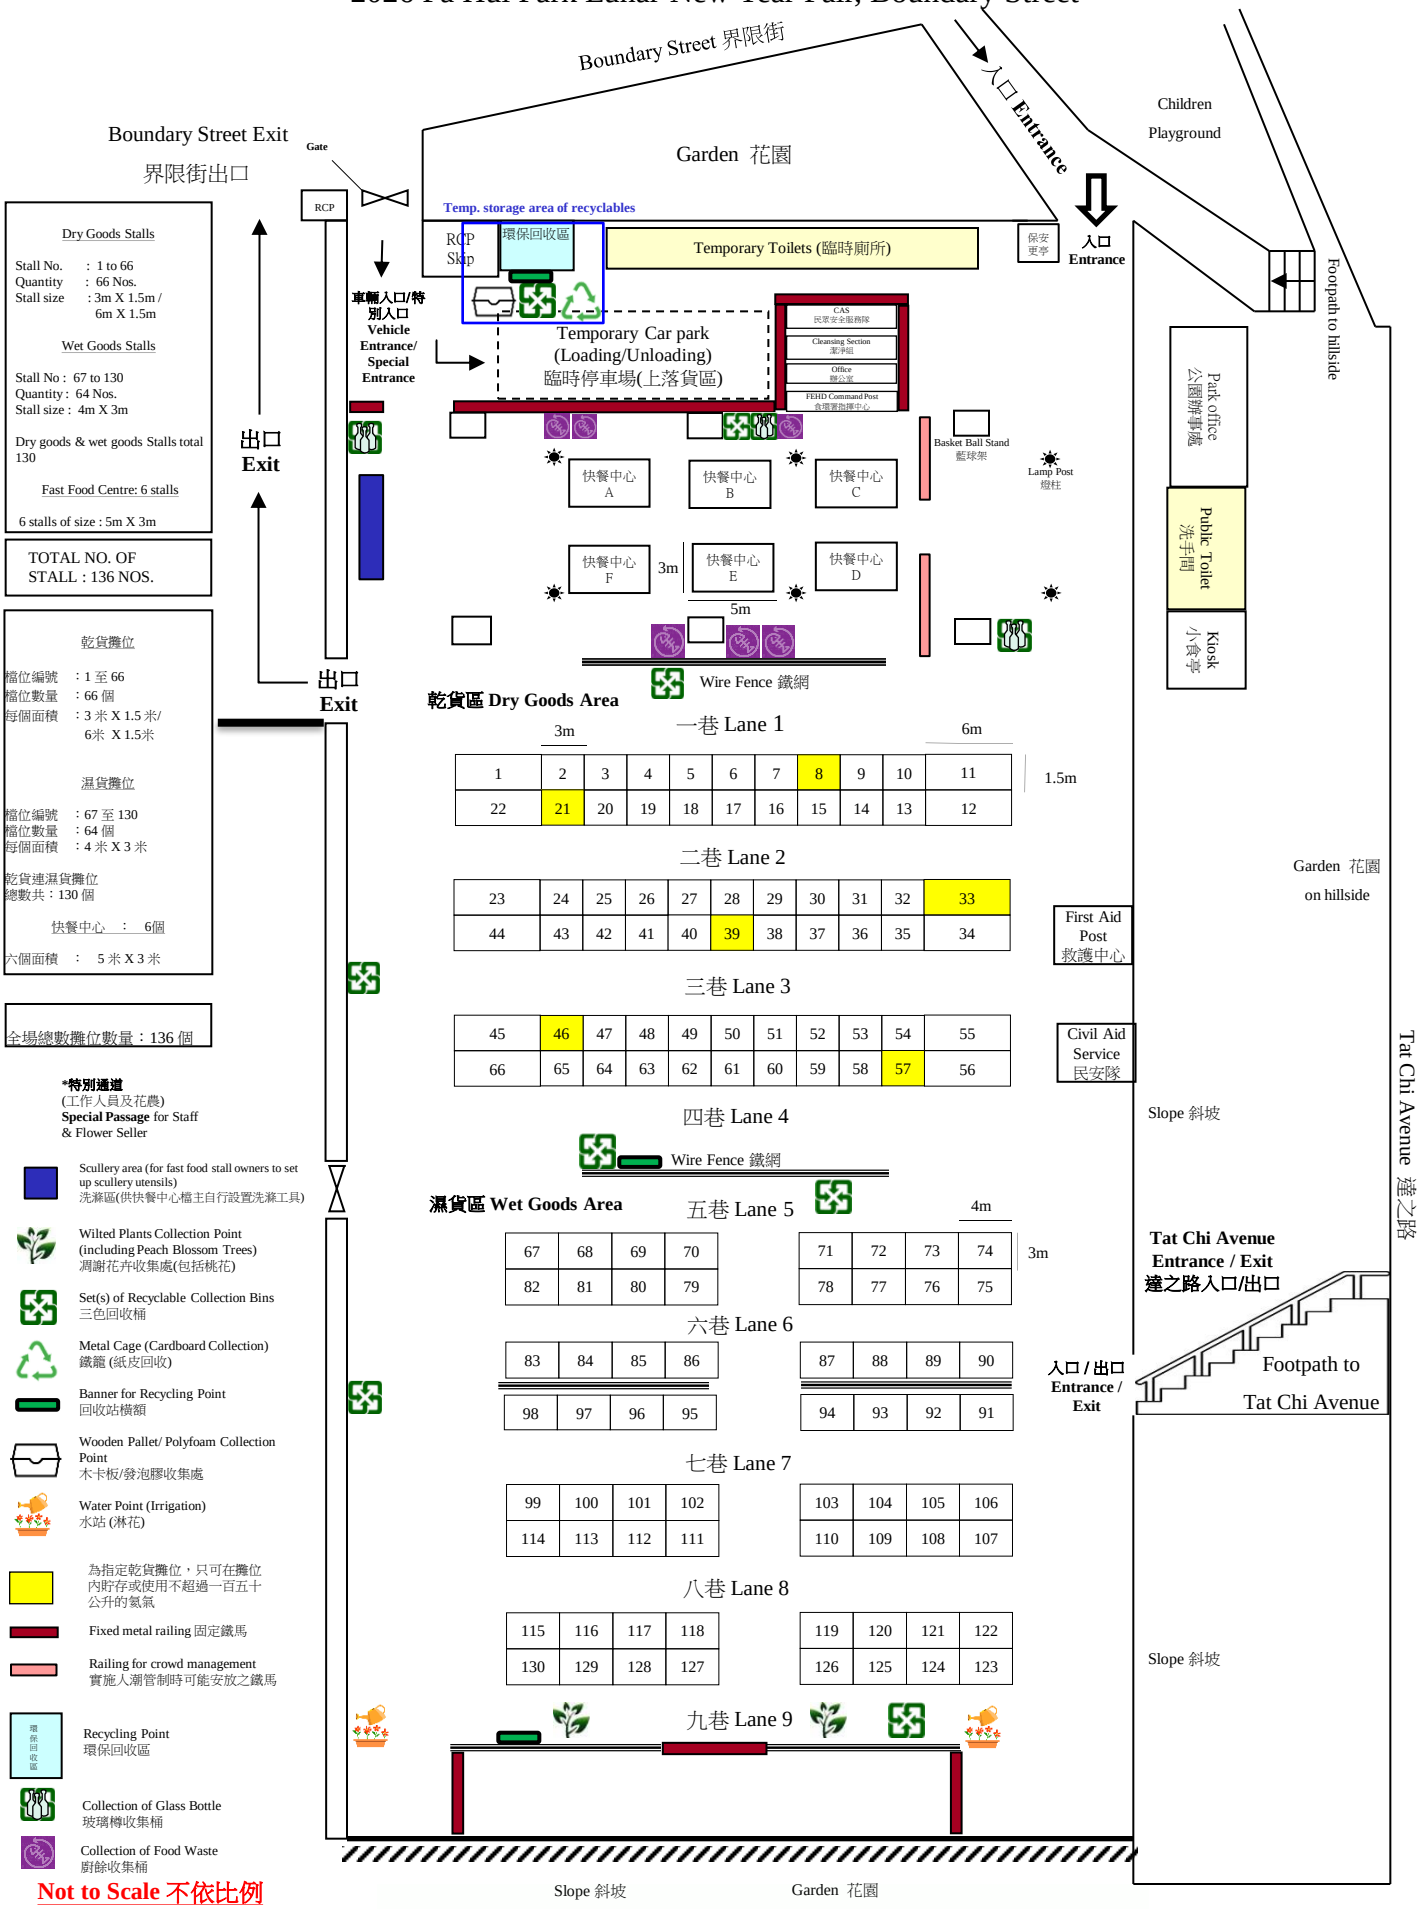

Dry Goods Stalls

Stall No. : 1 to 66
Quantity : 66 Nos.
Stall size : 3m X 1.5m / 6m X 1.5m

Wet Goods Stalls

Stall No : 67 to 130
Quantity : 64 Nos.
Stall size : 4m X 3m

Dry goods & wet goods Stalls total 130

Fast Food Centre: 6 stalls

6 stalls of size : 5m X 3m

TOTAL NO. OF STALL : 136 NOS.

乾貨攤位

檔位編號 ：1 至 66
檔位數量 ：66 個
每個面積 ：3 米 X 1.5 米/ 6米 X 1.5米

濕貨攤位

檔位編號 ：67 至 130
檔位數量 ：64 個
每個面積 ：4 米 X 3 米

乾貨連濕貨攤位
總數共：130 個

快餐中心 ： 6個

六個面積 ： 5 米 X 3 米

全場總數攤位數量：136 個

***特別通道**
(工作人員及花農)
Special Passage for Staff & Flower Seller

Scullery area (for fast food stall owners to set up scullery utensils)
洗滌區(供快餐中心檔主自行設置洗滌工具)

Wilted Plants Collection Point (including Peach Blossom Trees)
凋謝花卉收集處(包括桃花)

Set(s) of Recyclable Collection Bins
三色回收桶

Metal Cage (Cardboard Collection)
鐵籠 (紙皮回收)

Banner for Recycling Point
回收站橫額

Wooden Pallet/ Polyfoam Collection Point
木卡板/發泡膠收集處

Water Point (Irrigation)
水站 (淋花)

為指定乾貨攤位，只可在攤位內貯存或使用不超過一百五十公升的氣氣

Fixed metal railing 固定鐵馬

Railing for crowd management
實施人潮管制時可能安放之鐵馬

Recycling Point
環保回收區

Collection of Glass Bottle
玻璃樽收集桶

Collection of Food Waste
廚餘收集桶

Not to Scale 不依比例