


2026年 荃灣年宵市場 (沙咀道遊樂場) 攤位分佈圖
Layout Plan of 2026 Lunar New Year Fair Site at Sha Tsui Road Playground, Tsuen Wan

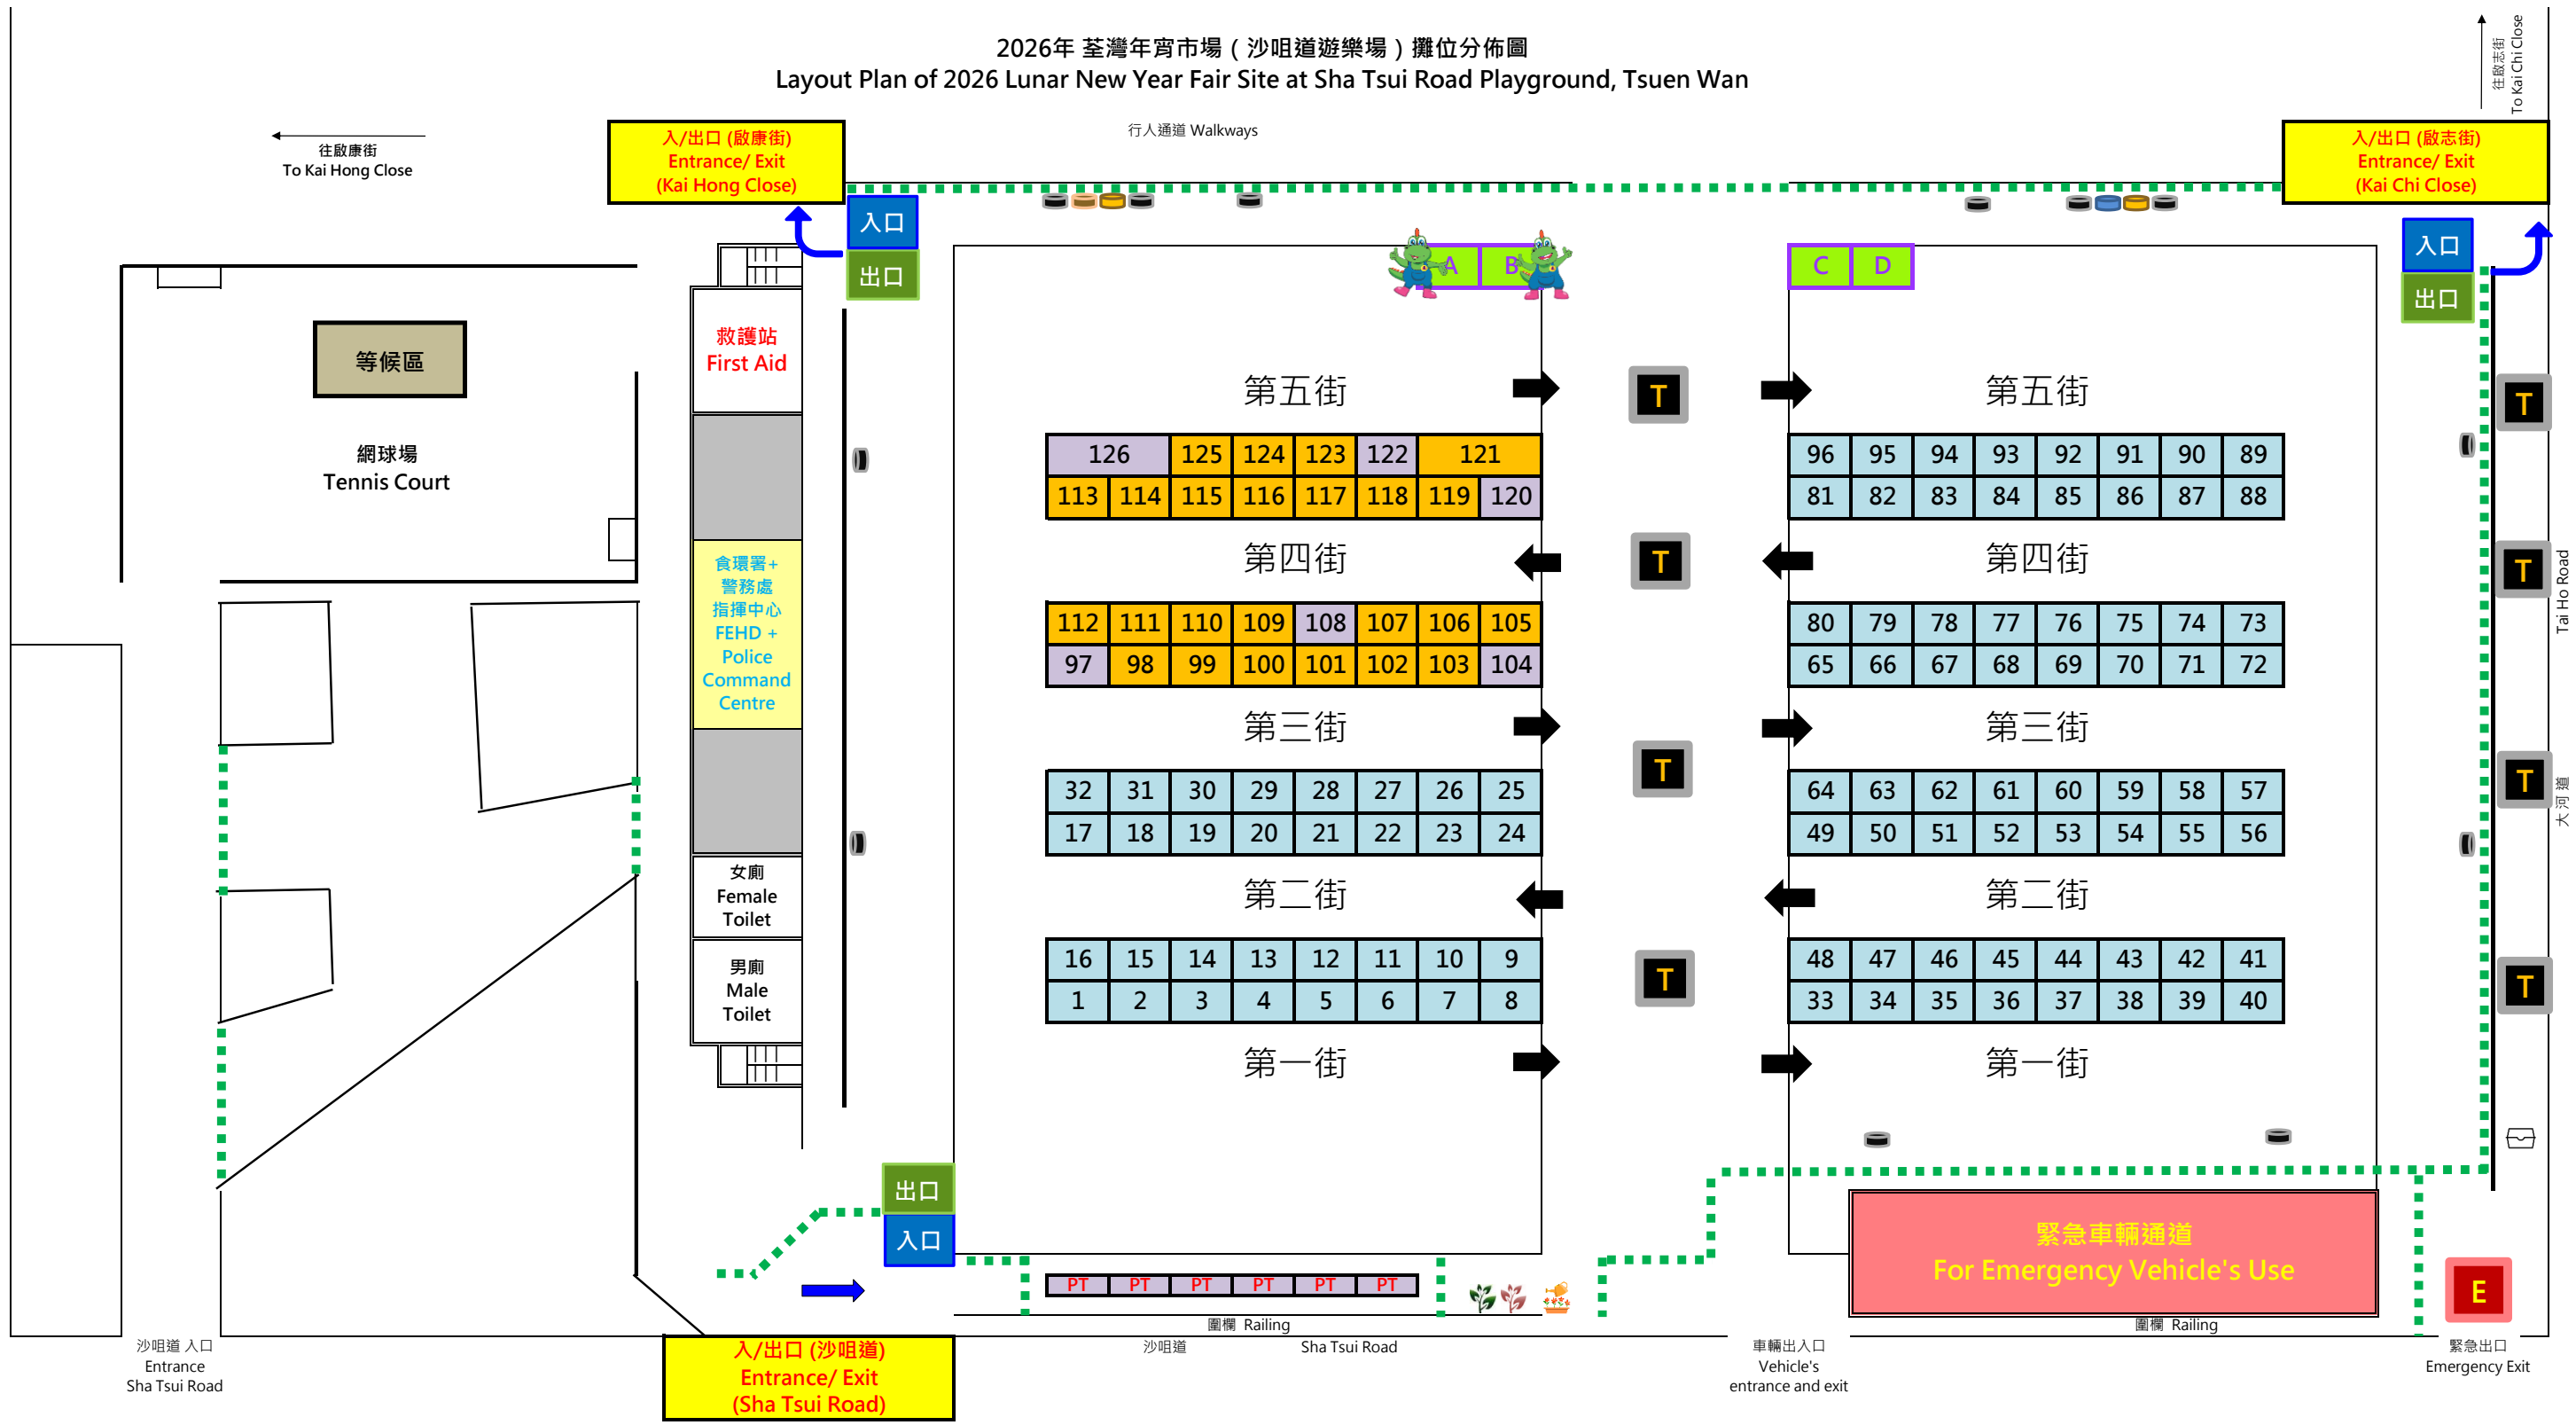

圖例 Legend (此圖不依比例 Not Drawn To Scale)

- 入口 Entrance

出口 Exit

鐵馬 Crowd Control Barriers

臨時流動廁所 Temporary Portable Toilet

水站 (淋花) Water Point (Irrigation)
- 木卡板/發泡膠收集處 Wooden Pallets/ Foam Boxes Collection Point

凋謝花卉收集處 Wilted Plants Collection Point

桃花收集處 Peach Blossom Trees Collection Point
- 一般廢物垃圾桶 Large-sized Waste (General Waste)

膠樽回收桶 Recycle Container (Plastic Bottle)

金屬回收桶 Recycle Container (Metal)

紙張回收桶 Recycle Container (Paper)
- 等候區 人流管制時等候區 Waiting Area While Crowd Control

緊急出口 Emergency Exit

拍照舞台 Photo Spot

桁架 TRUSS Stand

攤位類別 Stall Category

- 濕貨攤位 Wet Goods Stalls

乾貨攤位 Dry Goods Stalls

乾貨攤位 Dry Goods Stalls
- 政府部門攤位 Government Department Booths

(可在指定攤內可貯存或使用不超過一百五十公升的氦氣; 指定攤位為97、104、108、120、122及126號攤位)
(Store or use not more than 150 litres of helium at specified stalls (i.e Stall 97, 104, 108, 120, 122 & 126 only))

This layout plan is indicative only. 此平面圖只供參考