


元朗2026年度年宵市場(元朗東頭工業區遊樂場)攤位分佈圖

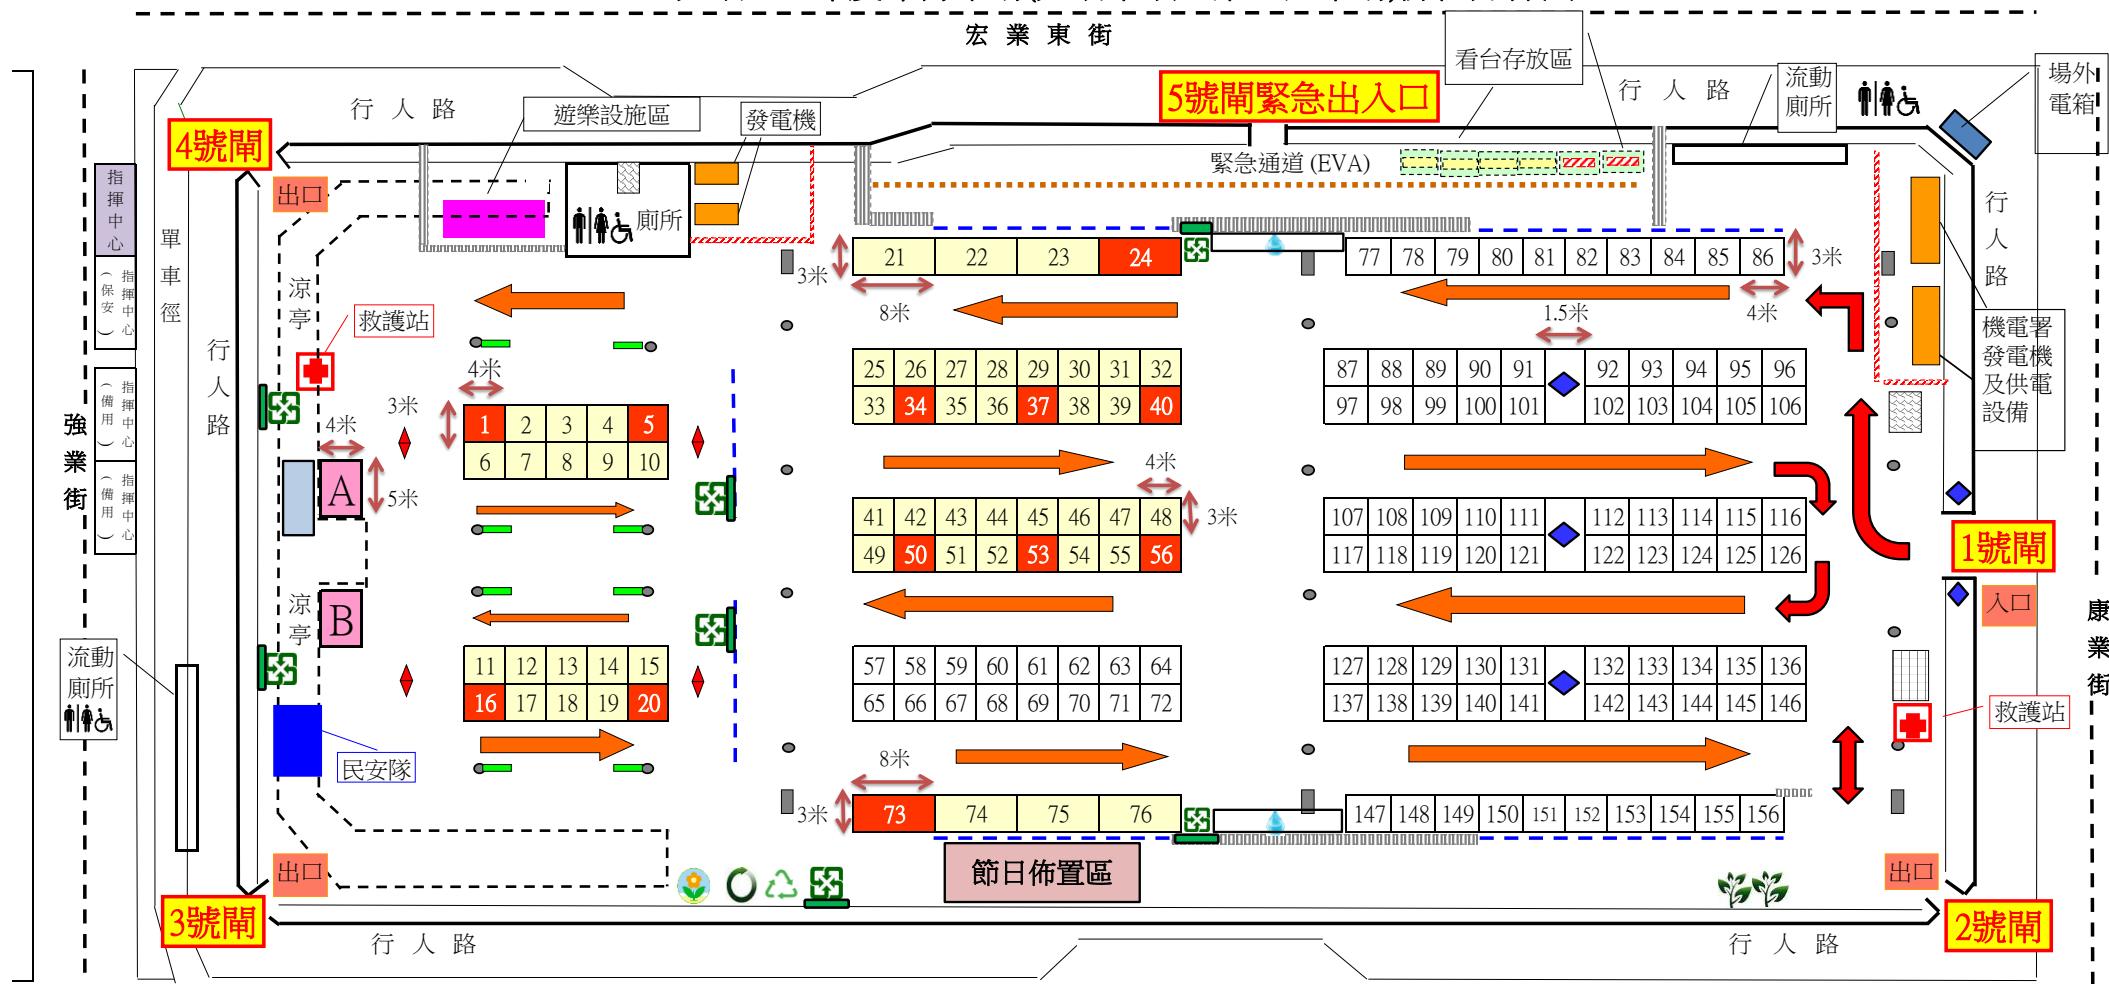

註：此圖不依比例

- 資源回收角 (帳篷、傢俬等) 乾貨檔不可貯存任何壓縮氣樽 長櫈 人流方向 檔位：

賣剩花卉收集處 乾貨檔可貯存符合消防規定不超過150公升的氮氣瓶 電箱 出口/入口 實施人流管制措施時出/入口

凋謝花卉收集桶 濕貨檔 米色籃球架 實施人流管制措施時緊急通道 (EVA)

三色回收桶 節日佈置區 電燈柱

回收站橫額 供快餐檔設立清洗區 鐵護網

鐵籠 (紙皮回收) 士多房 電力承辦商金屬支撐架

水站 (淋花用) 電制房 分隔設施 (水馬) 分隔設施 (鐵馬)

乾貨攤位	1號至20號： 25號至56號：	52 檔 (4米X3米)
乾貨攤位	21號至24號： 73號至76號：	8 檔 (8米X3米)
濕貨攤位	57號至72號： 77號至156號：	96 檔 (4米X3米)
快餐攤位	A及B：	2 檔 (4米X5米)
	合計	158 檔