


固定小贩摊位位置图
东区 春秧街小贩排档区 (北角道 至 糖水道 段)

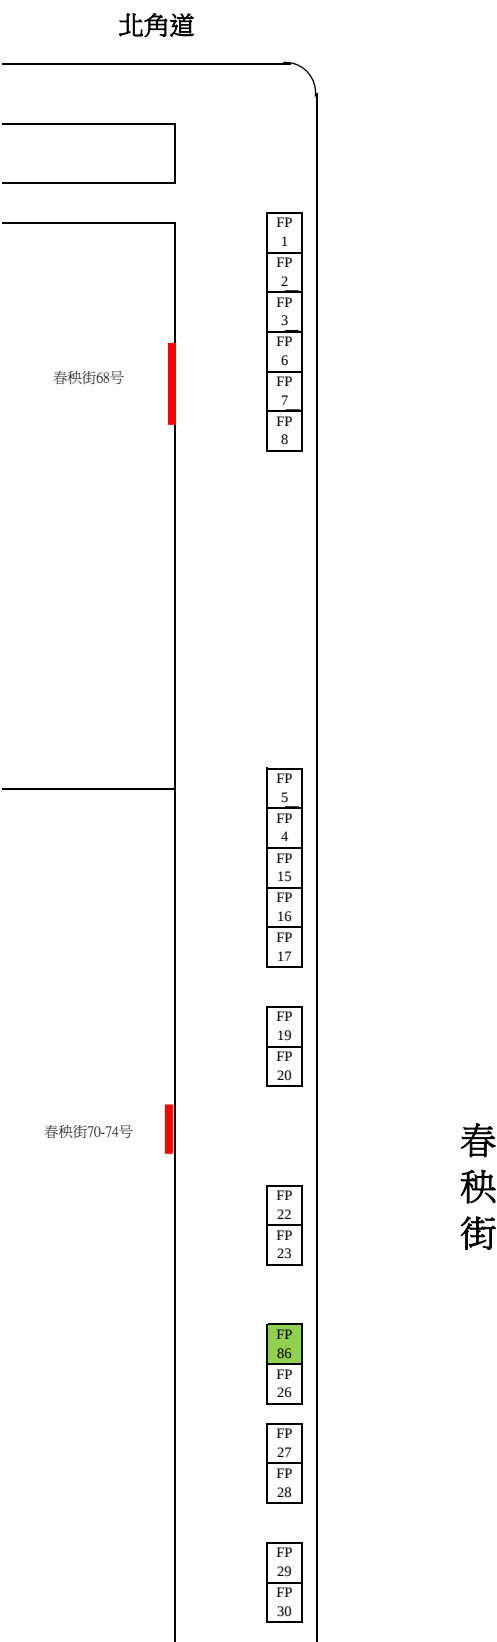

位置图编号: E-CY-NT

不按比例绘制

小贩摊位数目	69
楼宇逃生楼梯出口	

空置摊位		
数目		2
面积	1200 毫米 x 900 毫米	
可售卖货品种类	第三类	
营业时间	上午6时至晚上11时	
摊档类别	屋仔型摊档 (FP)	

春秧街88号



- FP
31
- FP
32
- FP
33
- FP
35
- FP
66
- FP
37

春秧街

春秧街94-96号



- FP
51
- FP
52
- FP
53
- FP
122
- FP
97
- FP
104
- FP
57

春秧街98-100号




- FP
61
- FP
62
- FP
64
- FP
65
- FP
67
- FP
69
- FP
70

春秧街102-108号



- FP
72
- FP
73
- FP
74
- FP
75
- FP
105
- FP
78

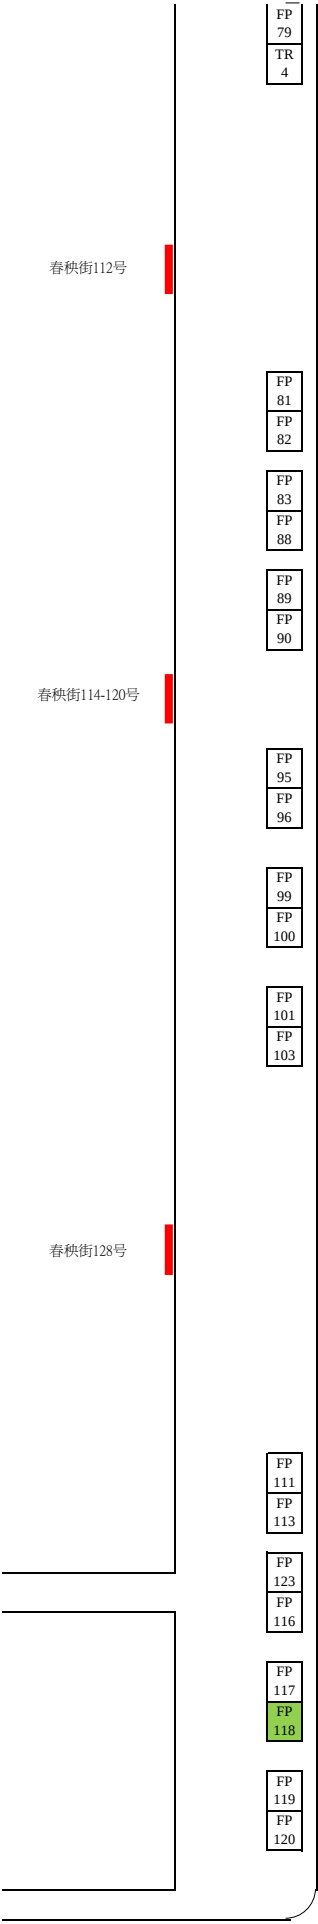

春秧街