


固定小贩摊位位置图
九龙城区 炮仗街固定摊位小贩区 (马头角道 至 木厂街 段)

位置图编号：KC-PCS-MM
不按比例绘制

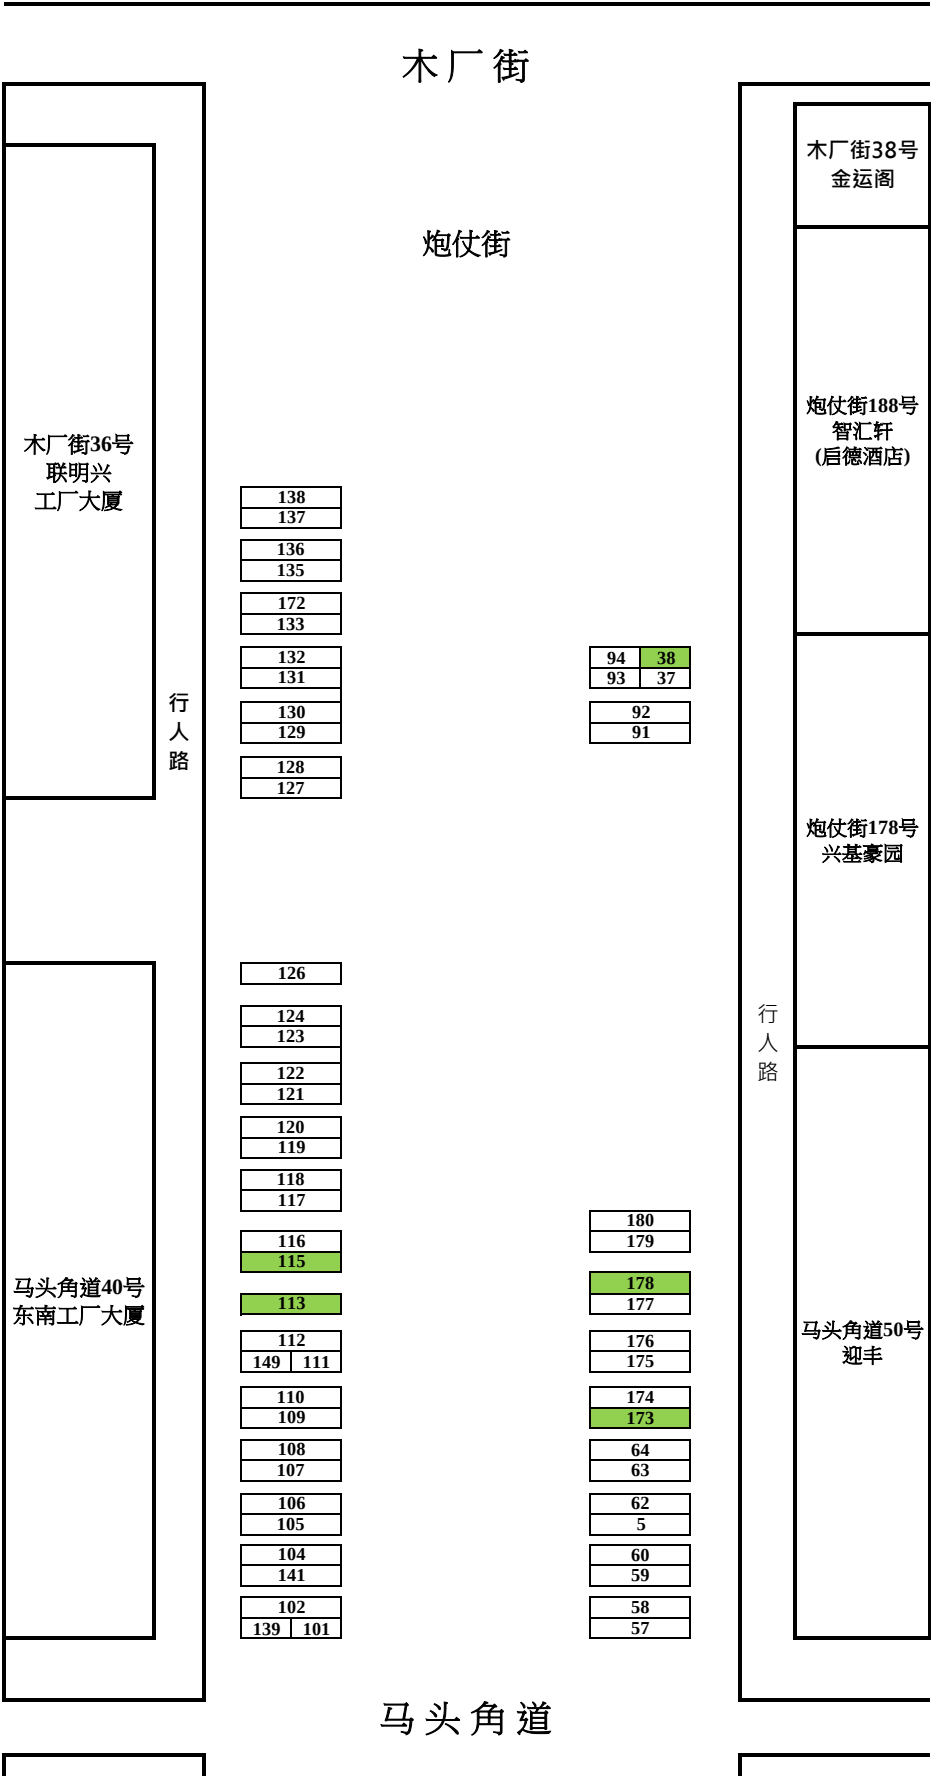

小販攤位數目	60		
空置攤位			
數目		5	
面積	2400 毫米 x 900 毫米 或 1200 毫米 x 900 毫米		
可售卖貨品種類	第二類 / 第三類		
營業時間	上午6時至晚上11時		
攤檔類別	屋仔型攤檔		

备注：38号摊位的旧有构筑物仍未移走