


固定小贩摊位位置图
旺角区 通菜街小贩排档区 (豉油街 至 登打士街 段)

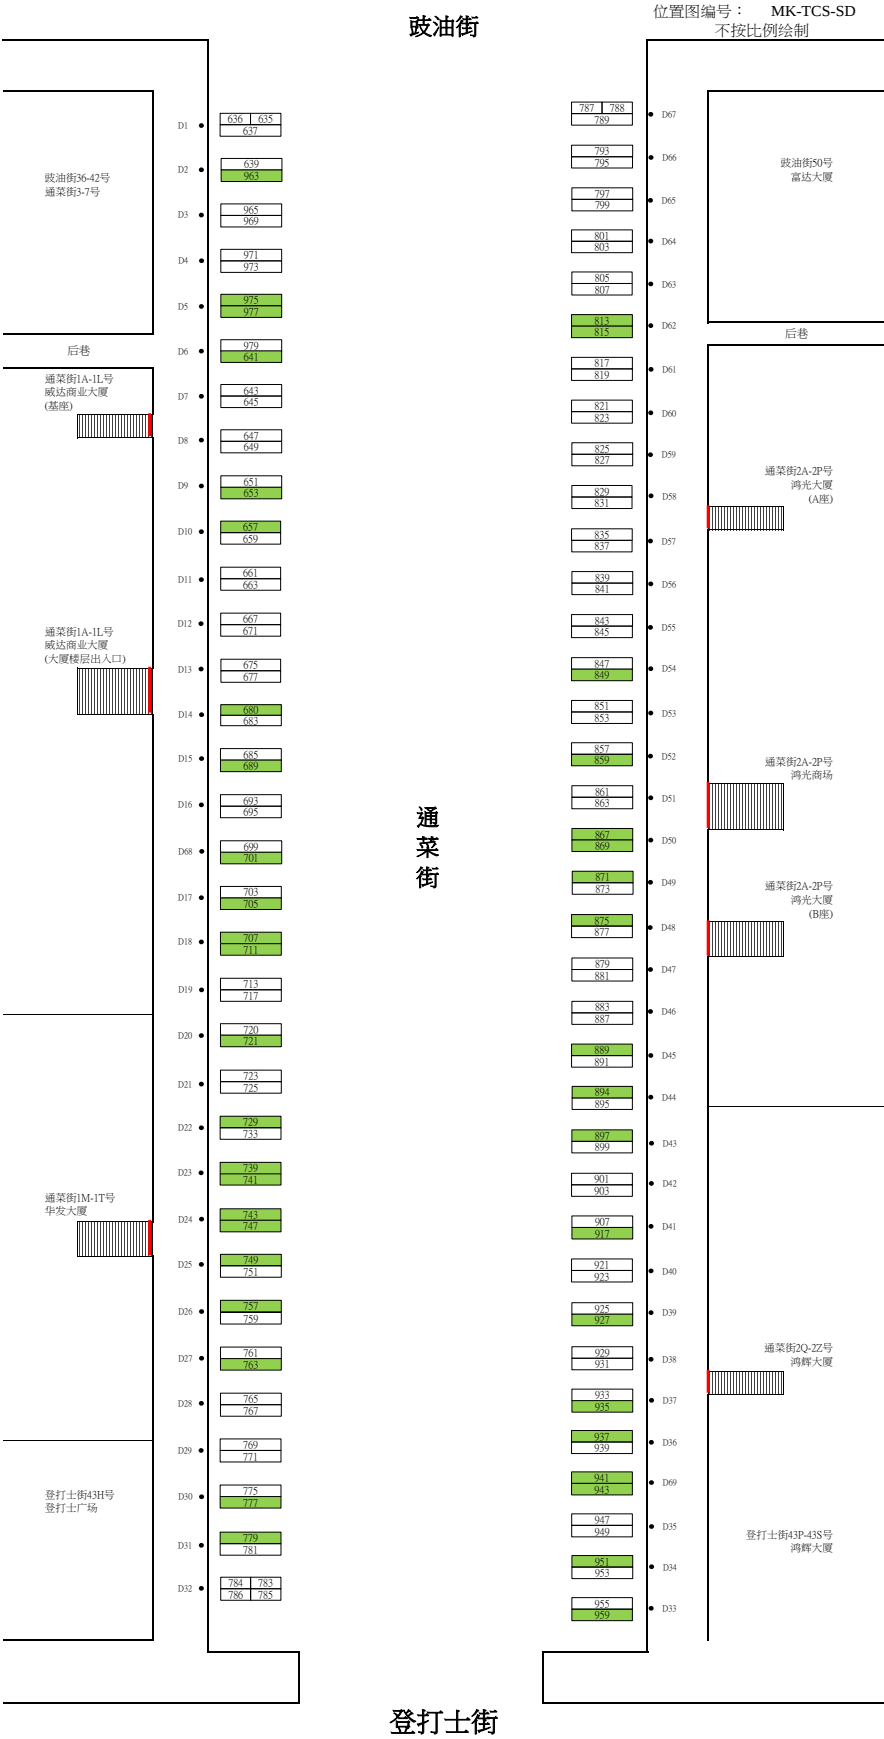

小贩摊位数目	142
楼宇逃生楼梯出口	
空置摊位	
数目	42
面积	2400 毫米 x 900 毫米
可售卖货品种类	第三类
营业时间	中午12时至晚上11时
摊档类别	朝行晚拆型摊档 (HPP)

- 「朝行晚拆」摊档小供电柱

备注：701号、941号及943号摊位的小供电柱安装工程尚未完成。如需为摊档供电，该摊位的持牌人需自费完成安装工程。