


固定小贩摊位位置图
深水埗区 永隆街小贩排档区(保安道 至 顺宁道 段)

保安道

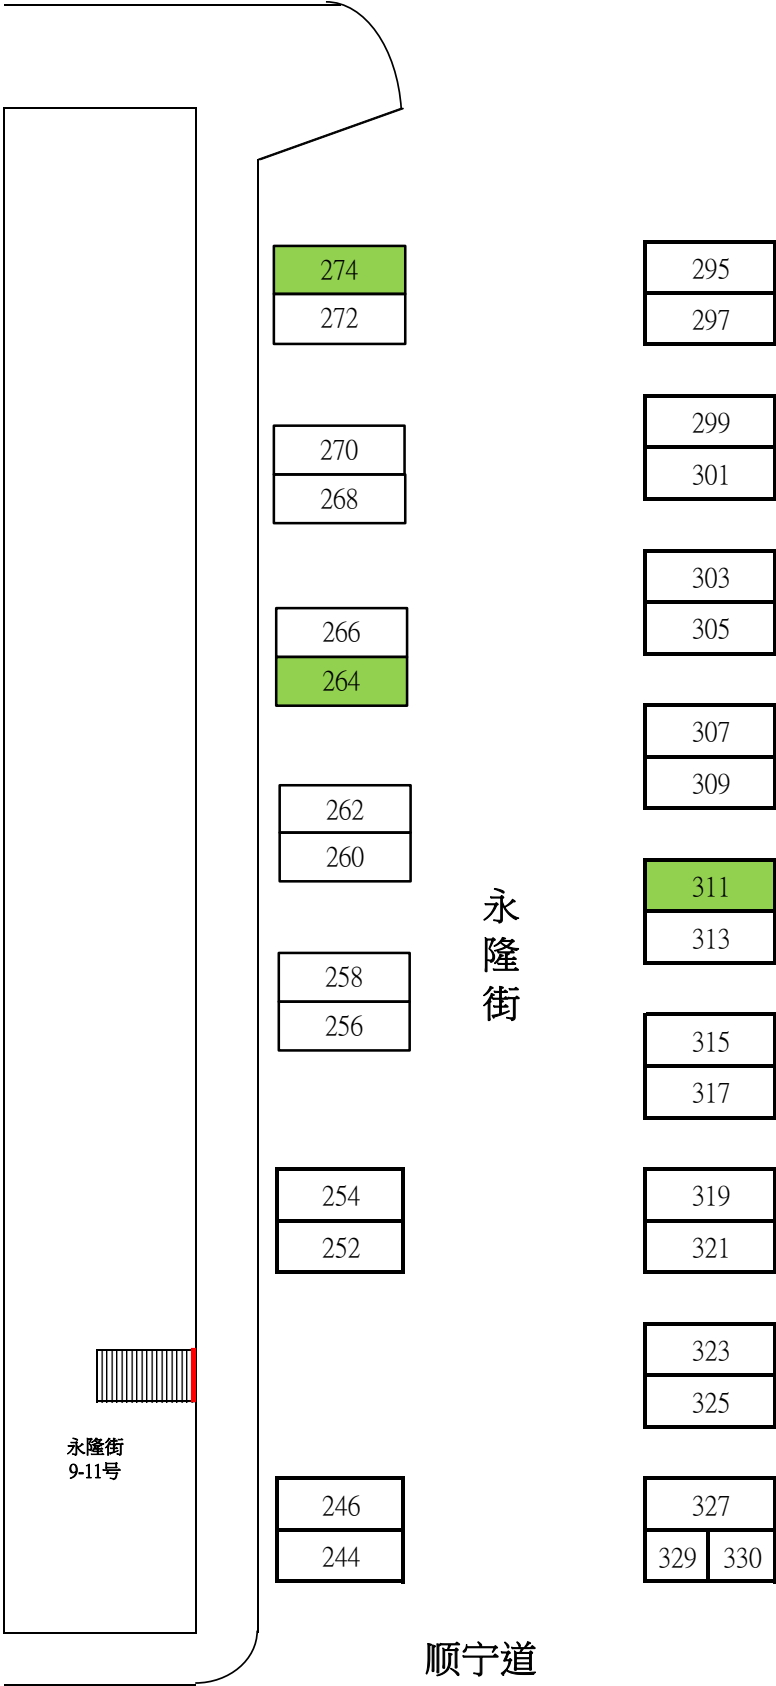

位置图编号：SSP-WL-PS

不按比例绘制

小贩摊位数目	33
楼宇逃生楼梯出口	

空置摊位

数目		3
面积	2400毫米 x 900毫米	
可售卖货品种类	第二类 / 第三类	
营业时间	上午6时至晚上11时	
摊档类别	有篷半档型摊档	