


固定小贩摊位位置图

油尖区 庙街小贩排档区 (西贡街 至 北海街 段)

位置图编号：YT-TE-SP

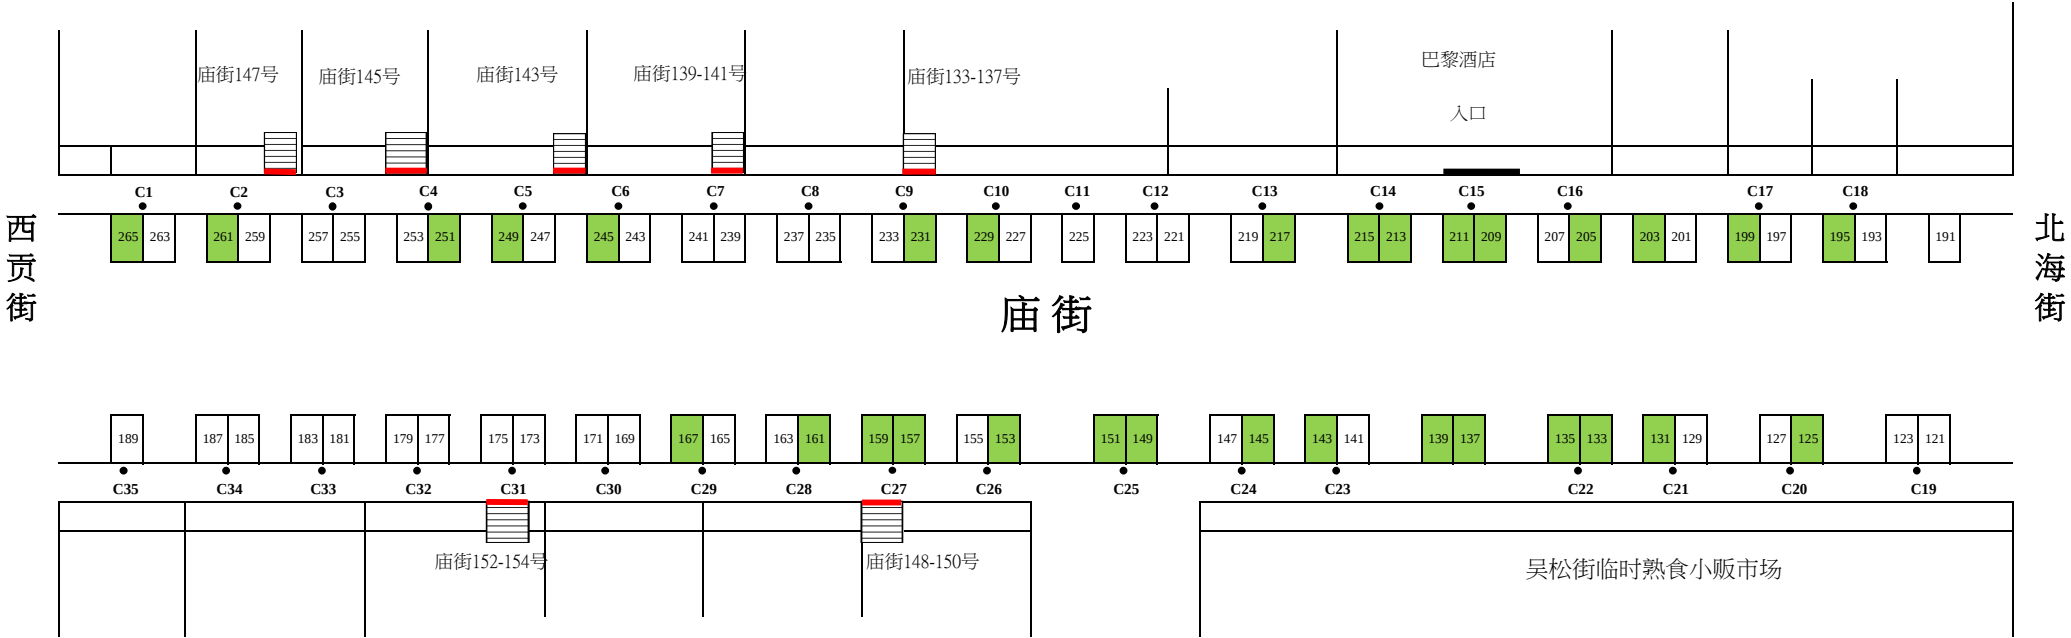

小贩摊位数目	73
楼宇逃生楼梯出口	

空置摊位	
数目	31
面积	2400毫米 x 900毫米
可售卖货品种类	第二(C)类 / 第三类
营业时间	下午2时至晚上11时
摊档类别	「朝行晚拆」型摊档 (HPP)

备注：137号、139号及203号摊位没有安装小供电柱。如需为摊档供电，有关摊位的持牌人需自行申请安装小供电柱并自费完成相关工程。

● 「朝行晚拆」摊档小供电柱

不按比例绘制