


固定小贩摊位位置图
油尖区 庙街小贩排档区 (北海街 至 甘肃街 段)

位置图编号：YT-TE-PK

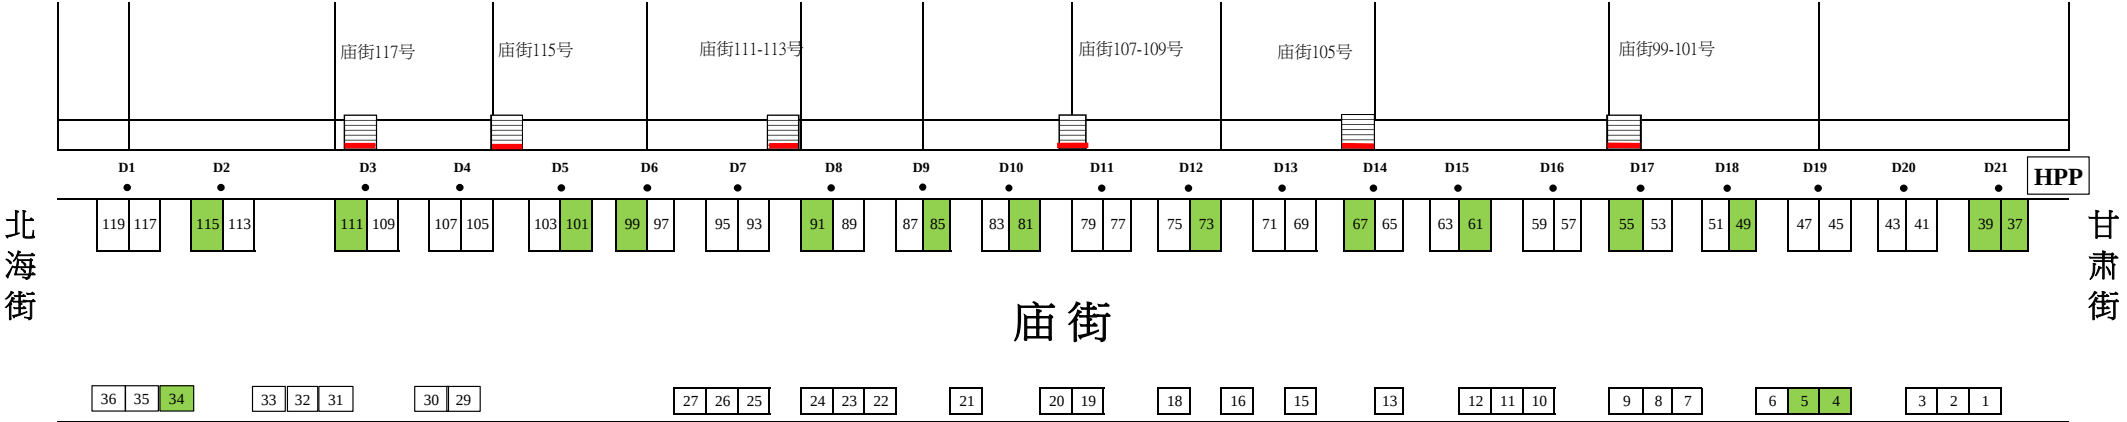

小贩摊位数目	HPP:42 / FP: 33
楼宇逃生楼梯出口	

空置摊位

数目		HPP :14 / FP :3
面积	HPP: 2400毫米 x 900毫米 FP: 1200毫米 x 900毫米	
可售卖货品种类	第二(C)类 / 第三类	
营业时间	FP	上午6时至晚上11时
	HPP	下午2时至晚上11时
摊档类别	「朝行晚拆」型摊档 (HPP) 「屋仔」型摊档 (FP)	