

私營骨灰安置所暫免法律責任書申請摘要
(作公布用途)

本申請摘要所載的資料乃由申請人提供，
並未經私營骨灰安置所發牌委員會核實。
申請人有責任確保申請摘要所載的資料完全正確。

(1) 骨灰安置所基本資料

骨灰安置所名稱 : 沙田靜苑
新界沙田大埔公路馬料水段赤泥坪村110號
骨灰安置所地址 : (丈量約份第42約地段第503號、第504號(部分)、第505號(部分)、第506號(部分))
開始營辦年份 : 2009年
營辦者名稱 : 百年控股有限公司
營辦者的身分 : (1) 新界沙田大埔公路馬料水段赤泥坪村110號 (丈量約份第42約地段第503號及第506號) :
土地擁有人 (租契為期 149 年，由 1/7/1898 至 30/6/2047)。
(2) 新界沙田大埔公路馬料水段赤泥坪村110號 (丈量約份第42約地段第504號及第505號) :
處所現租客 (租賃由 1/11/2019 至 30/6/2047)。

(2) 場地資料及樓宇排列

骨灰安置所佔地約 40.403 平方米，總樓宇建築面積約 121.321 平方米，共有：

1 座骨灰安置所大樓


0 個冥鏹爐

0 個垃圾貯存室


其他支援骨灰安置所運作的必要配套設施建築物(請說明性質及數量) 無

其他支援骨灰安置所運作的必要配套設施(例如：停車設施、上落客貨設施等)(請說明性質、面積及數量) 無

* 請刪去不適用者

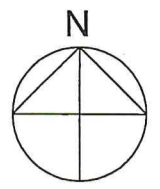

(3) 建議骨灰安置所場地平面圖

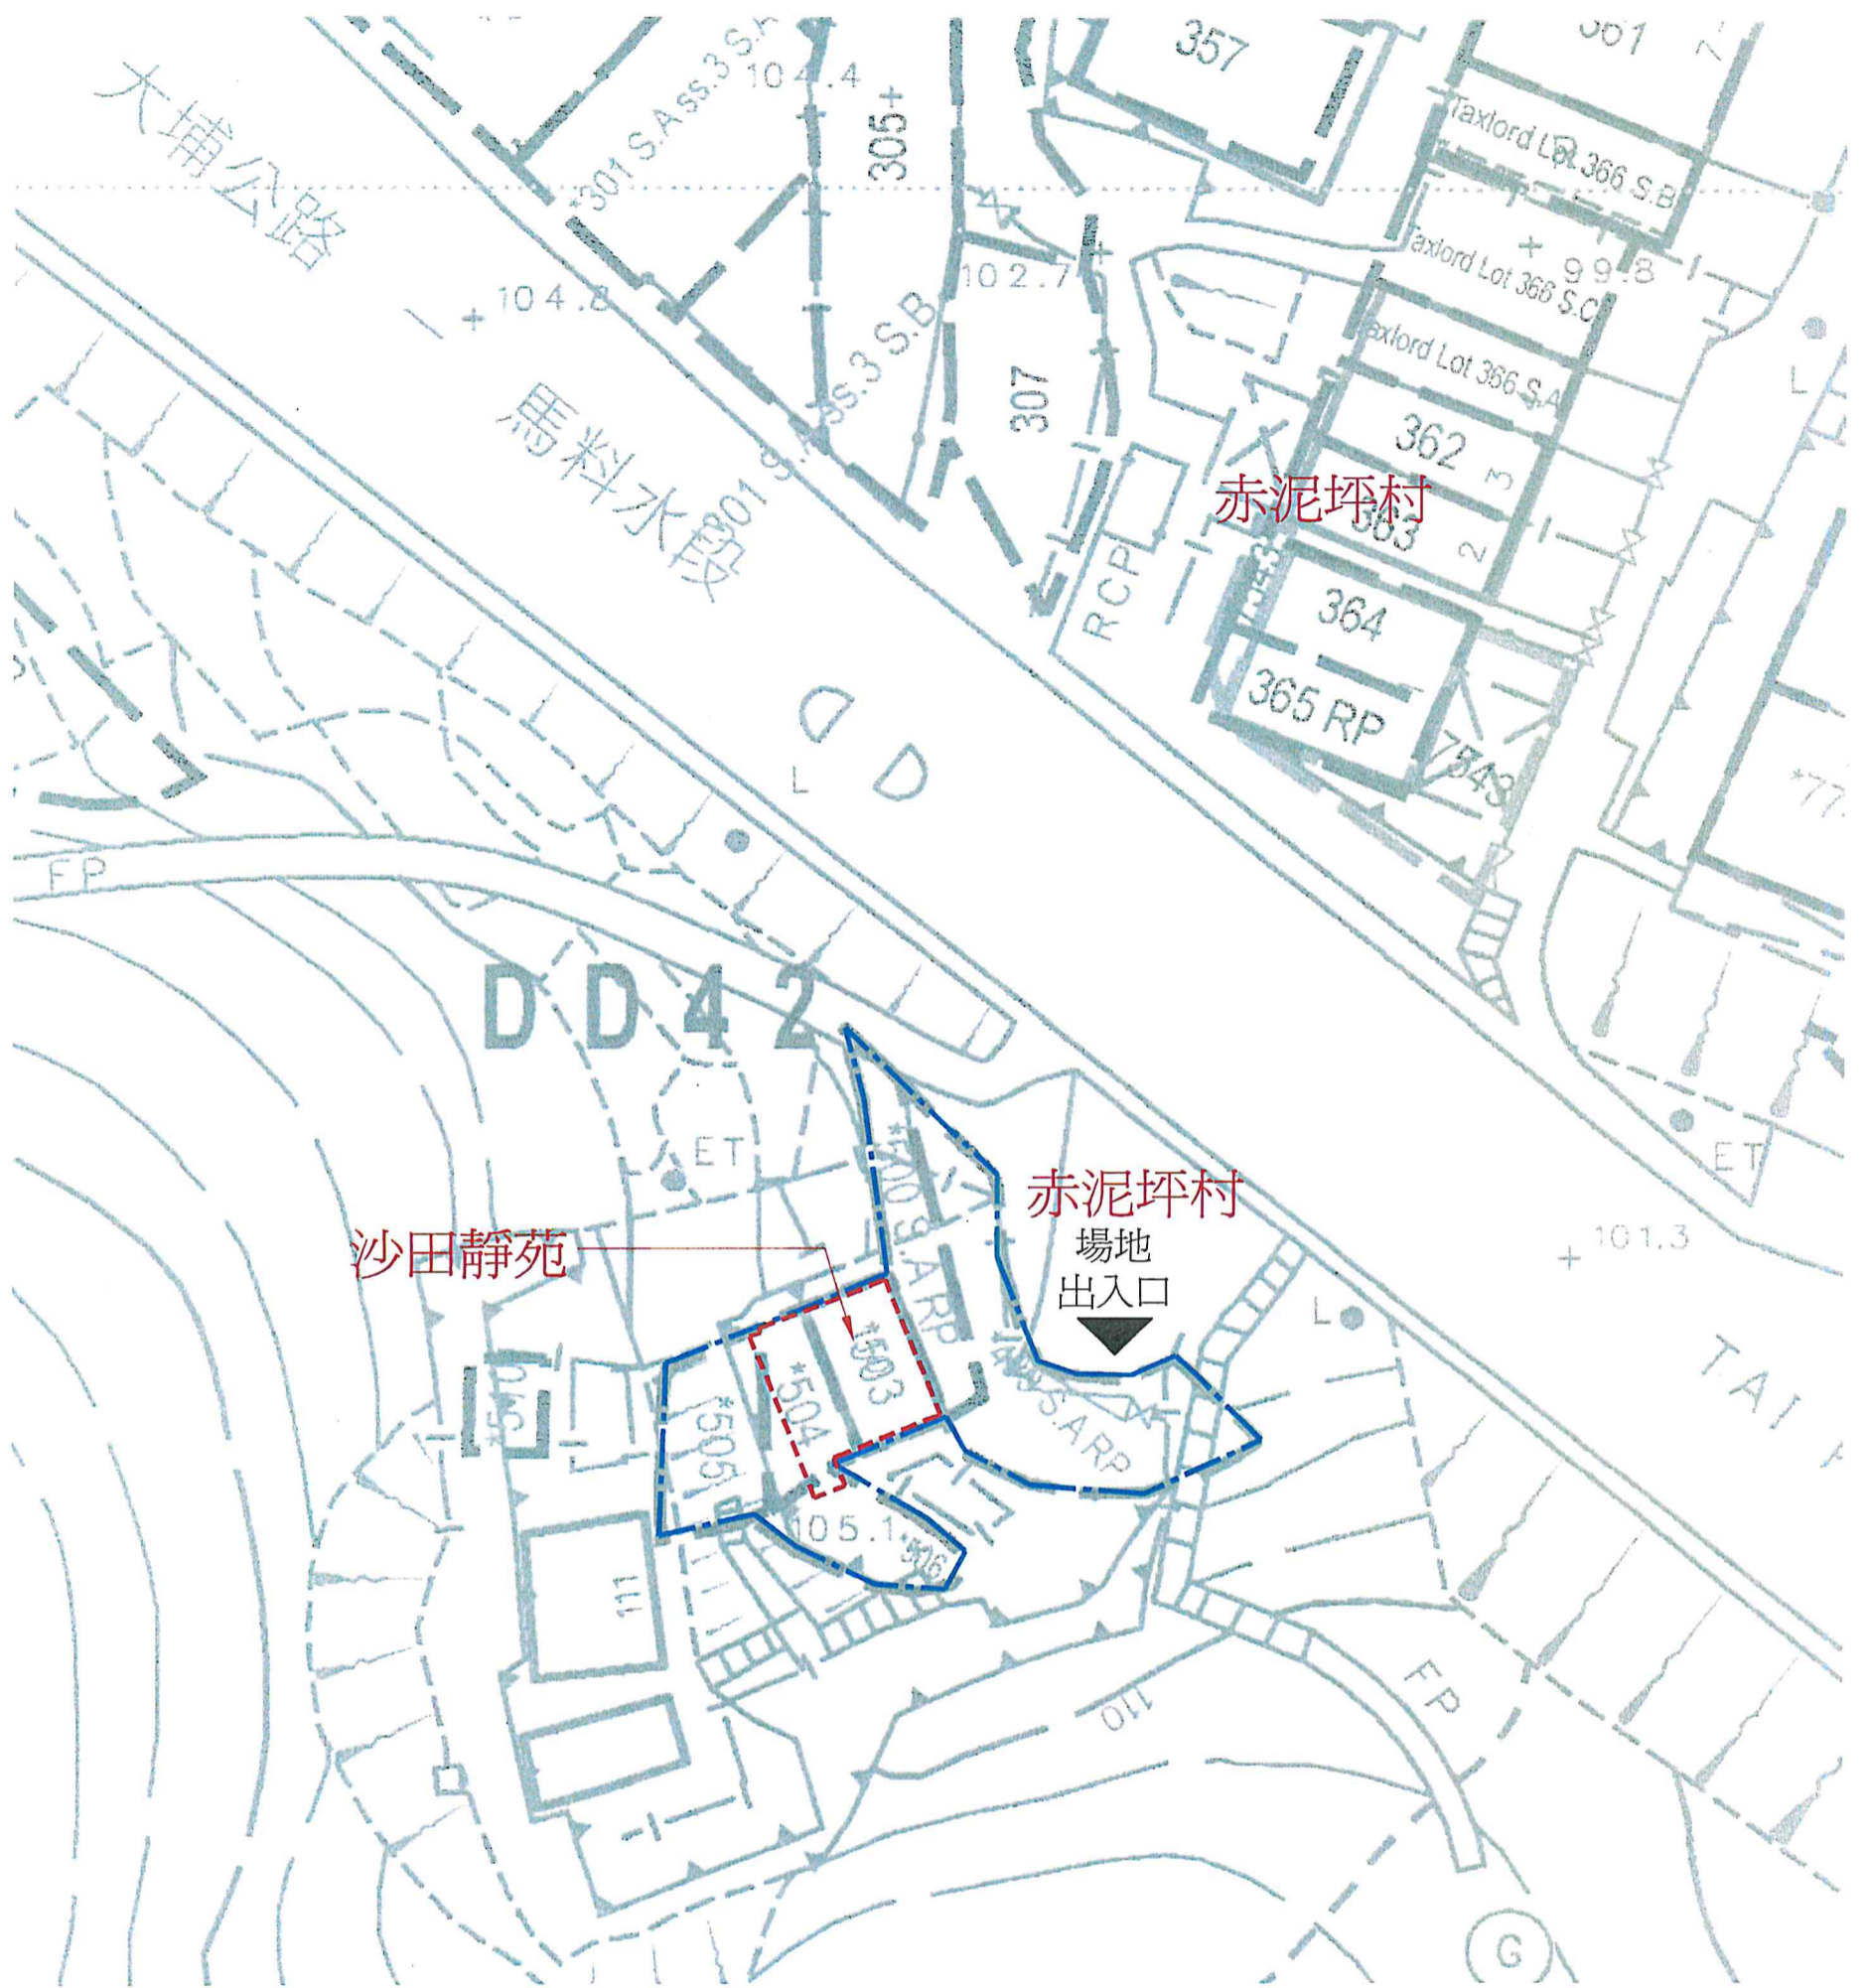

圖例：

—— 沙田靜苑地段界線

--- 場地界線

圖紙比例：1:300



建議場地平面圖 (圖則編號：ST-004)

骨灰安置所名稱：沙田靜苑

地址：新界沙田大埔公路馬料水段赤泥坪村110號

(丈量約份第42約地段第503號、第504號(部分)、第505號(部分)、第506號(部分))

(4) 建議骨灰安置所布局圖

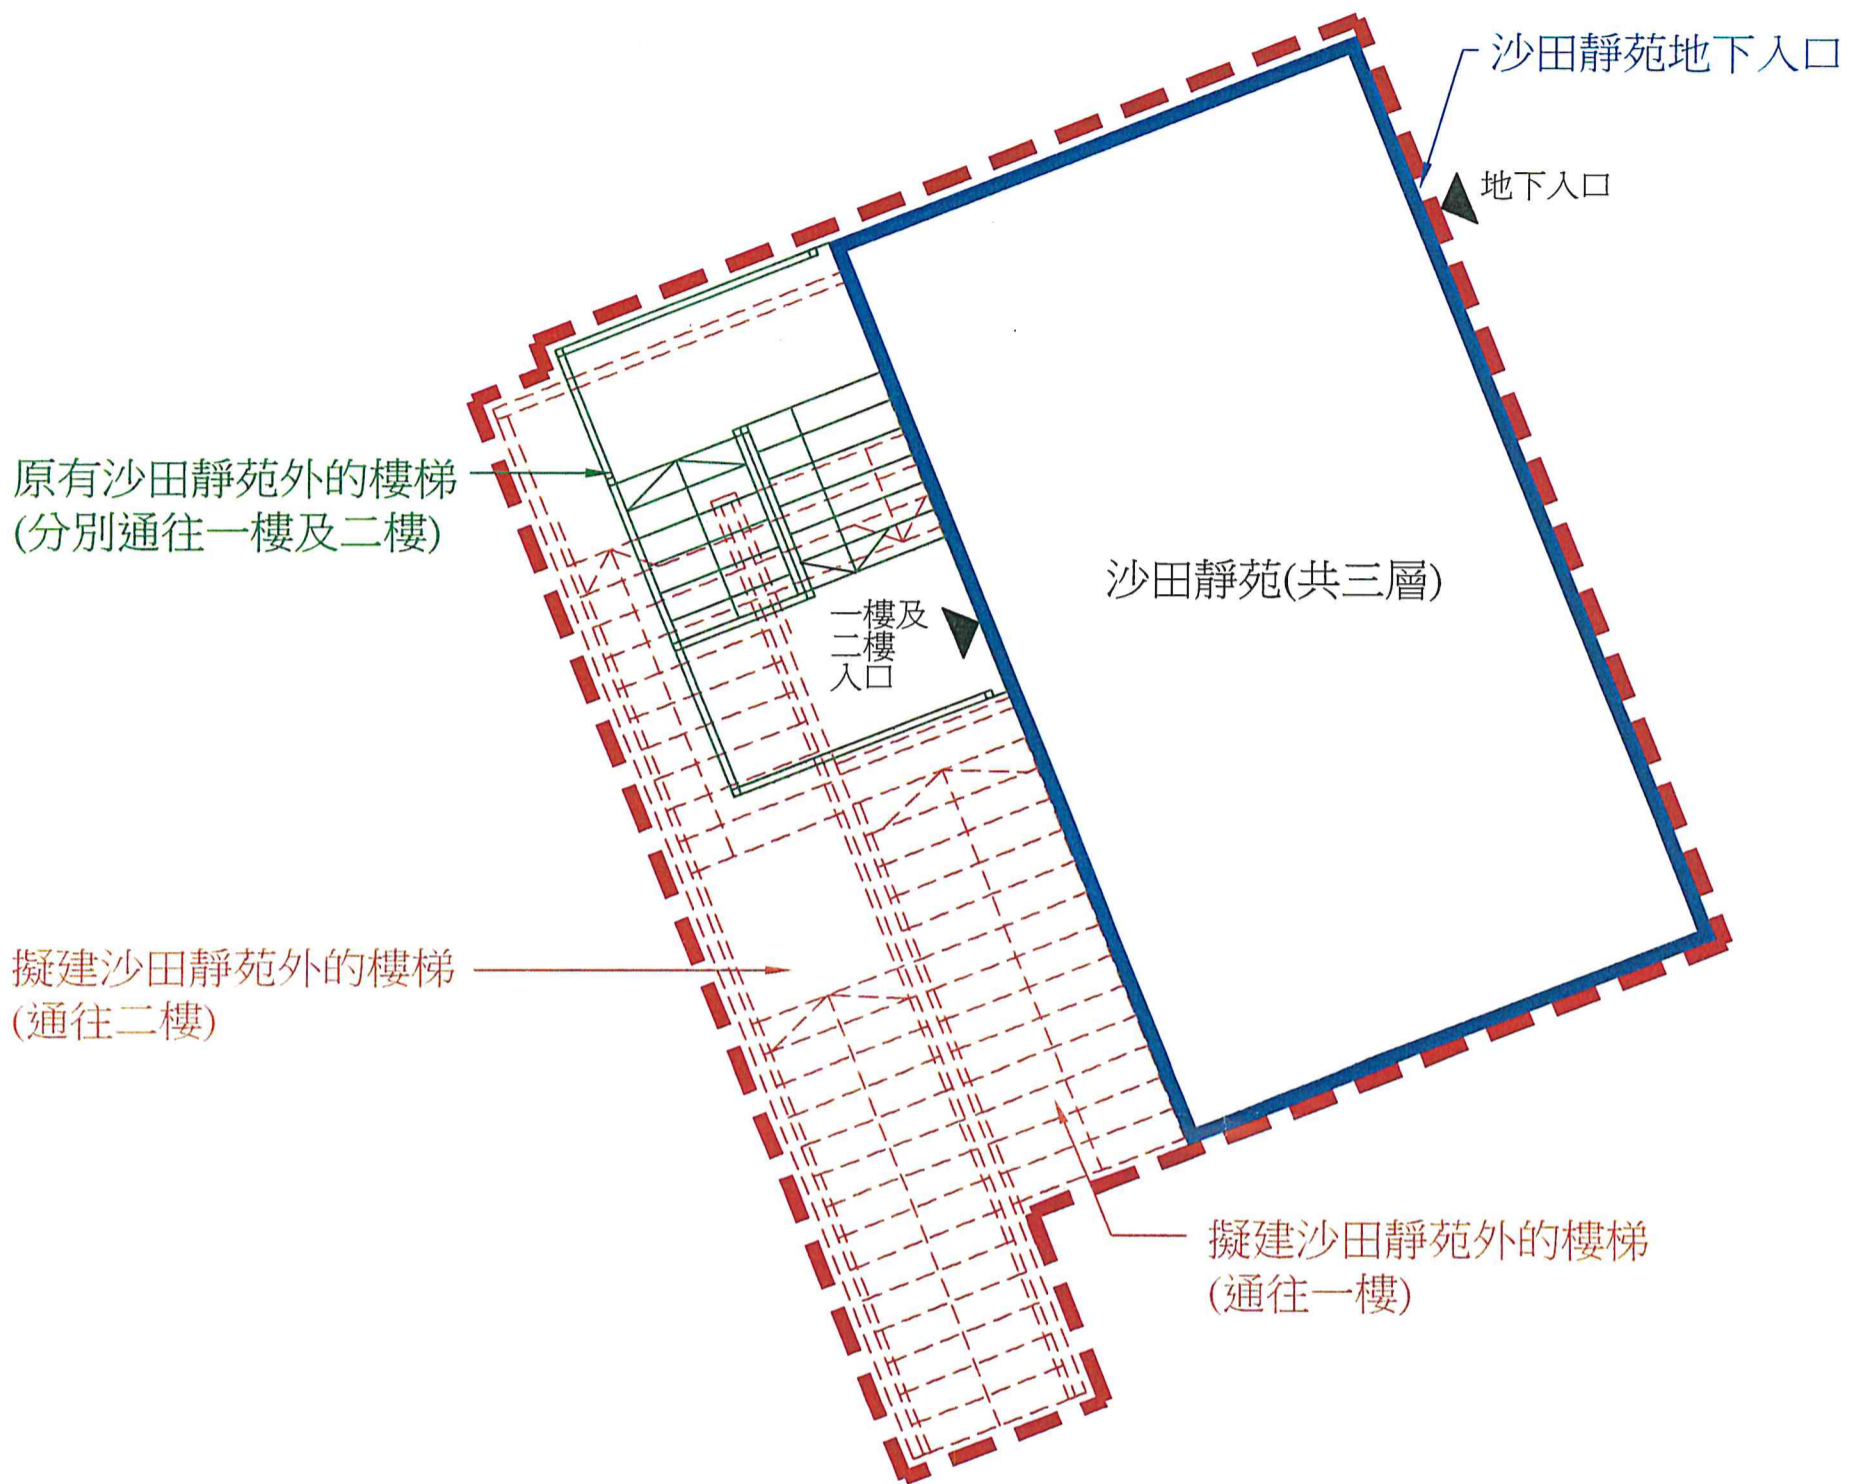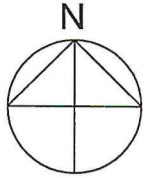

圖例：

----- 場地界線

圖紙比例： 1:50
建議布局圖（圖則編號：ST-005）

“有待暫免法律責任書准許”的骨灰安放數量	3	份骨灰
提交申請時已安放的骨灰數量	3	份骨灰

骨灰安置所名稱：沙田靜苑
地址：新界沙田大埔公路馬料水段赤泥坪村110號
(丈量約份第42約地段第503號、第504號(部分)、第505號(部分)、第506號(部分))