

私營骨灰安置所暫免法律責任書申請摘要
(作公布用途)

本申請摘要所載的資料乃由申請人提供，
並未經私營骨灰安置所發牌委員會核實。
申請人有責任確保申請摘要所載的資料完全正確。

(1) 骨灰安置所基本資料

骨灰安置所名稱 : 香港天德聖教忠和精舍有限公司
 骨灰安置所地址 : 新界大埔馬窩路43號
 : (丈量約份第24約地段第443號餘段(部分)和毗連政府土地)
 開始營辦年份 : 1953年
 營辦者名稱 : 香港天德聖教忠和精舍有限公司
 營辦者的身分 : *土地擁有人 / 處所現租客(租契 / 租賃為期 N/A* 年，
 由 N/A* 至 2047年)
 (*批約年期不詳)

(2) 場地資料及樓宇排列

骨灰安置所佔地約 268 平方米，總樓宇建築面積約 306 平方米，共有：

2 座骨灰安置所大樓

0 個冥鏹爐


0 個垃圾貯存室

其他支援骨灰安置所運作的必要配套設施建築物(請說明性質及數量) -

其他支援骨灰安置所運作的必要配套設施(例如：停車設施、上落客貨設施等)(請說明性質、面積及數量) -

* 請刪去不適用者

(3) 建議骨灰安置所場地平面圖

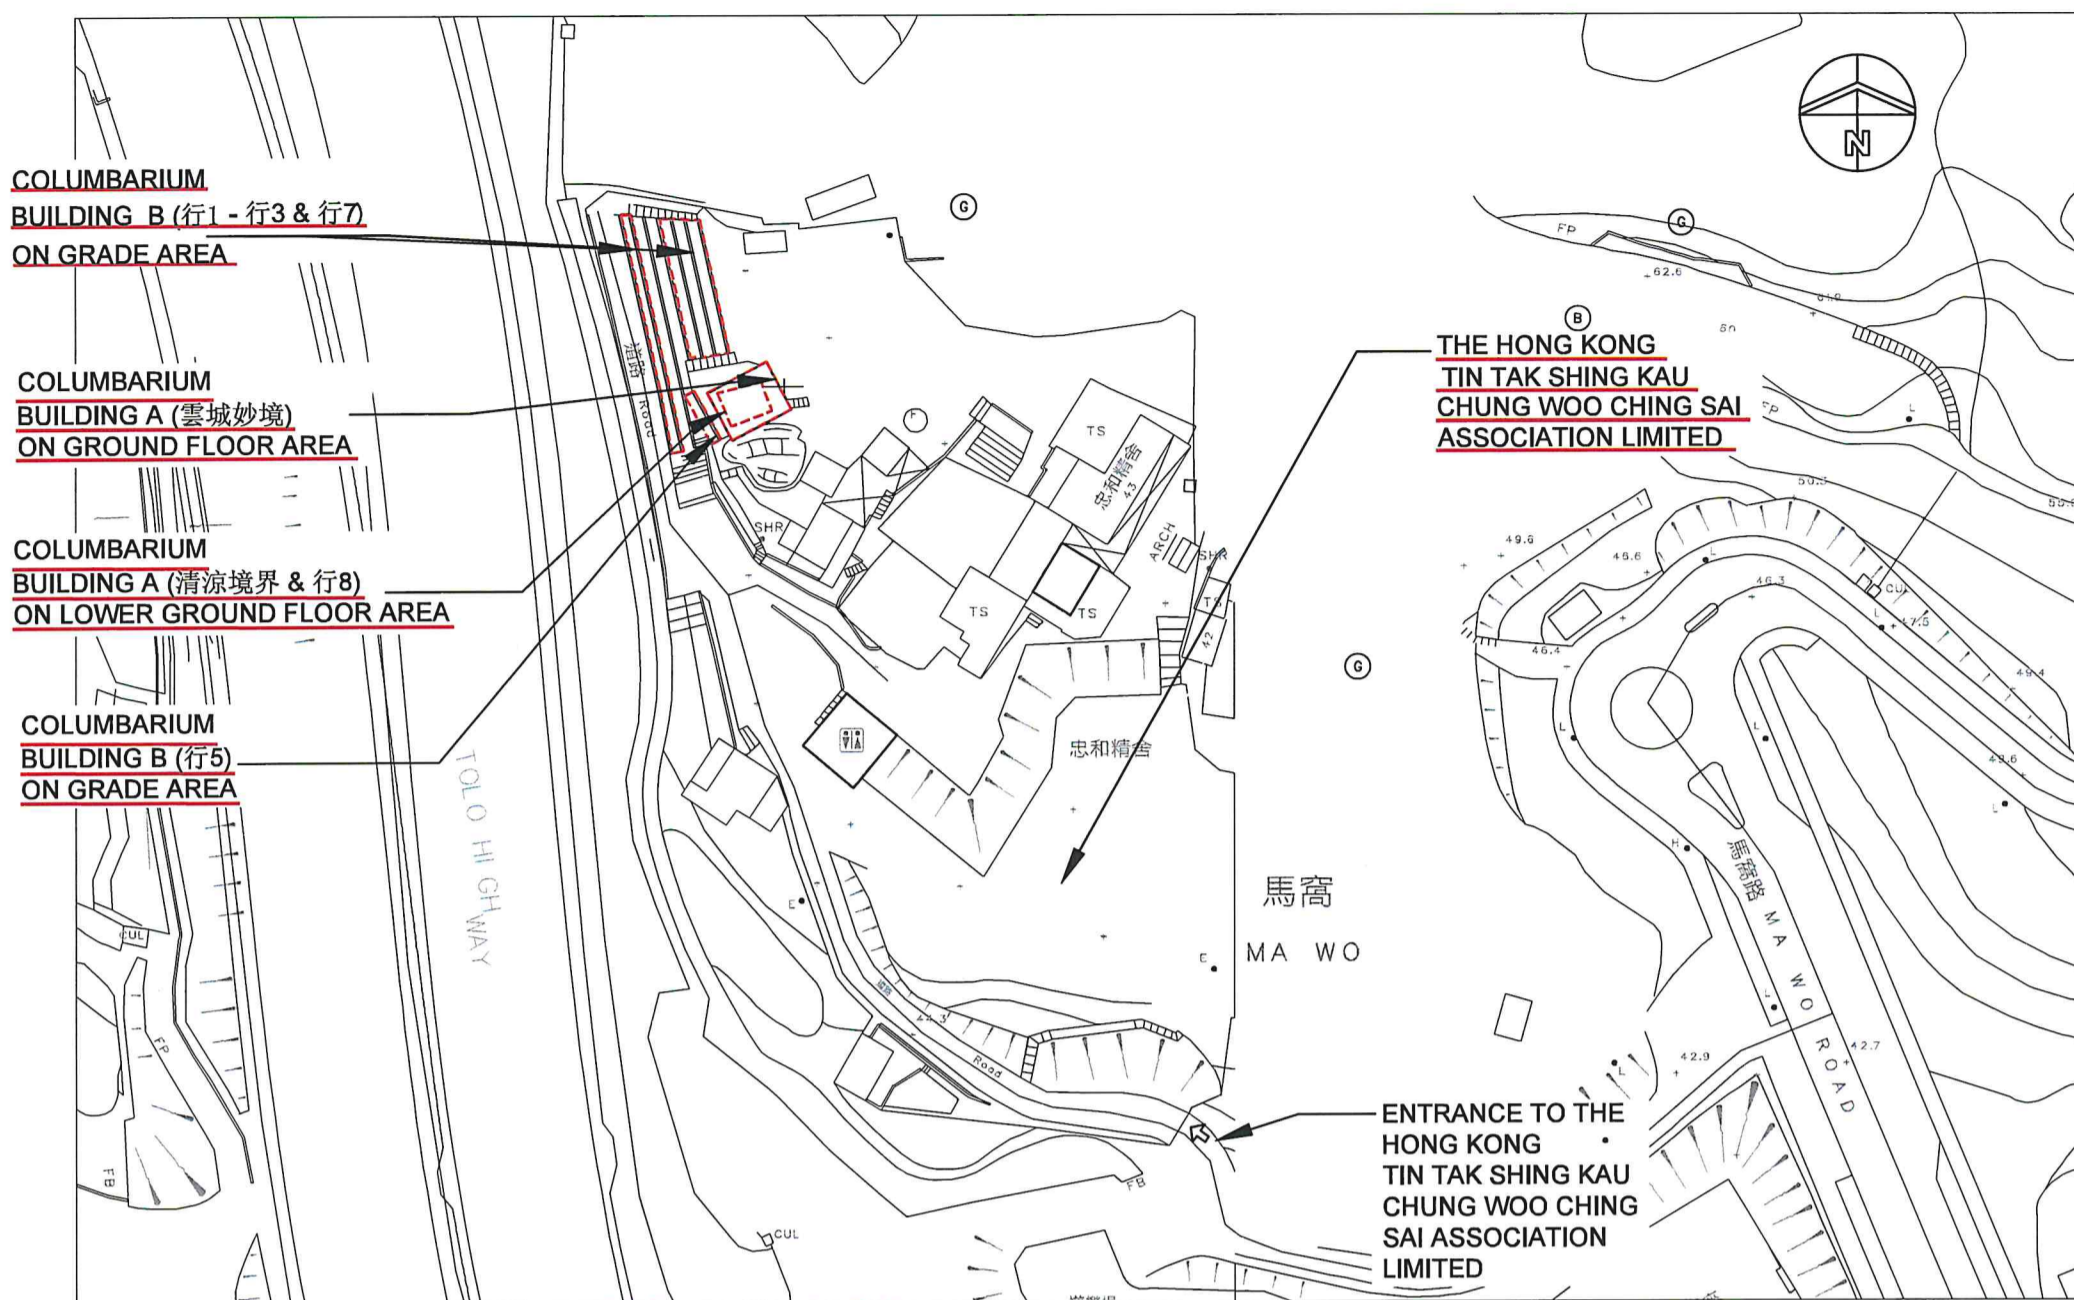

圖例：—— 場地界線


(1:1000)

建議場地平面圖(圖則編號001)

骨灰安置所名稱：香港天德聖教忠和精舍有限公司

地址：新界 大埔 馬窩路 43 號 (丈量約份第24約地段第443號餘段 (部分) 和毗連政府土地)

(4) 建議骨灰安置所布局圖

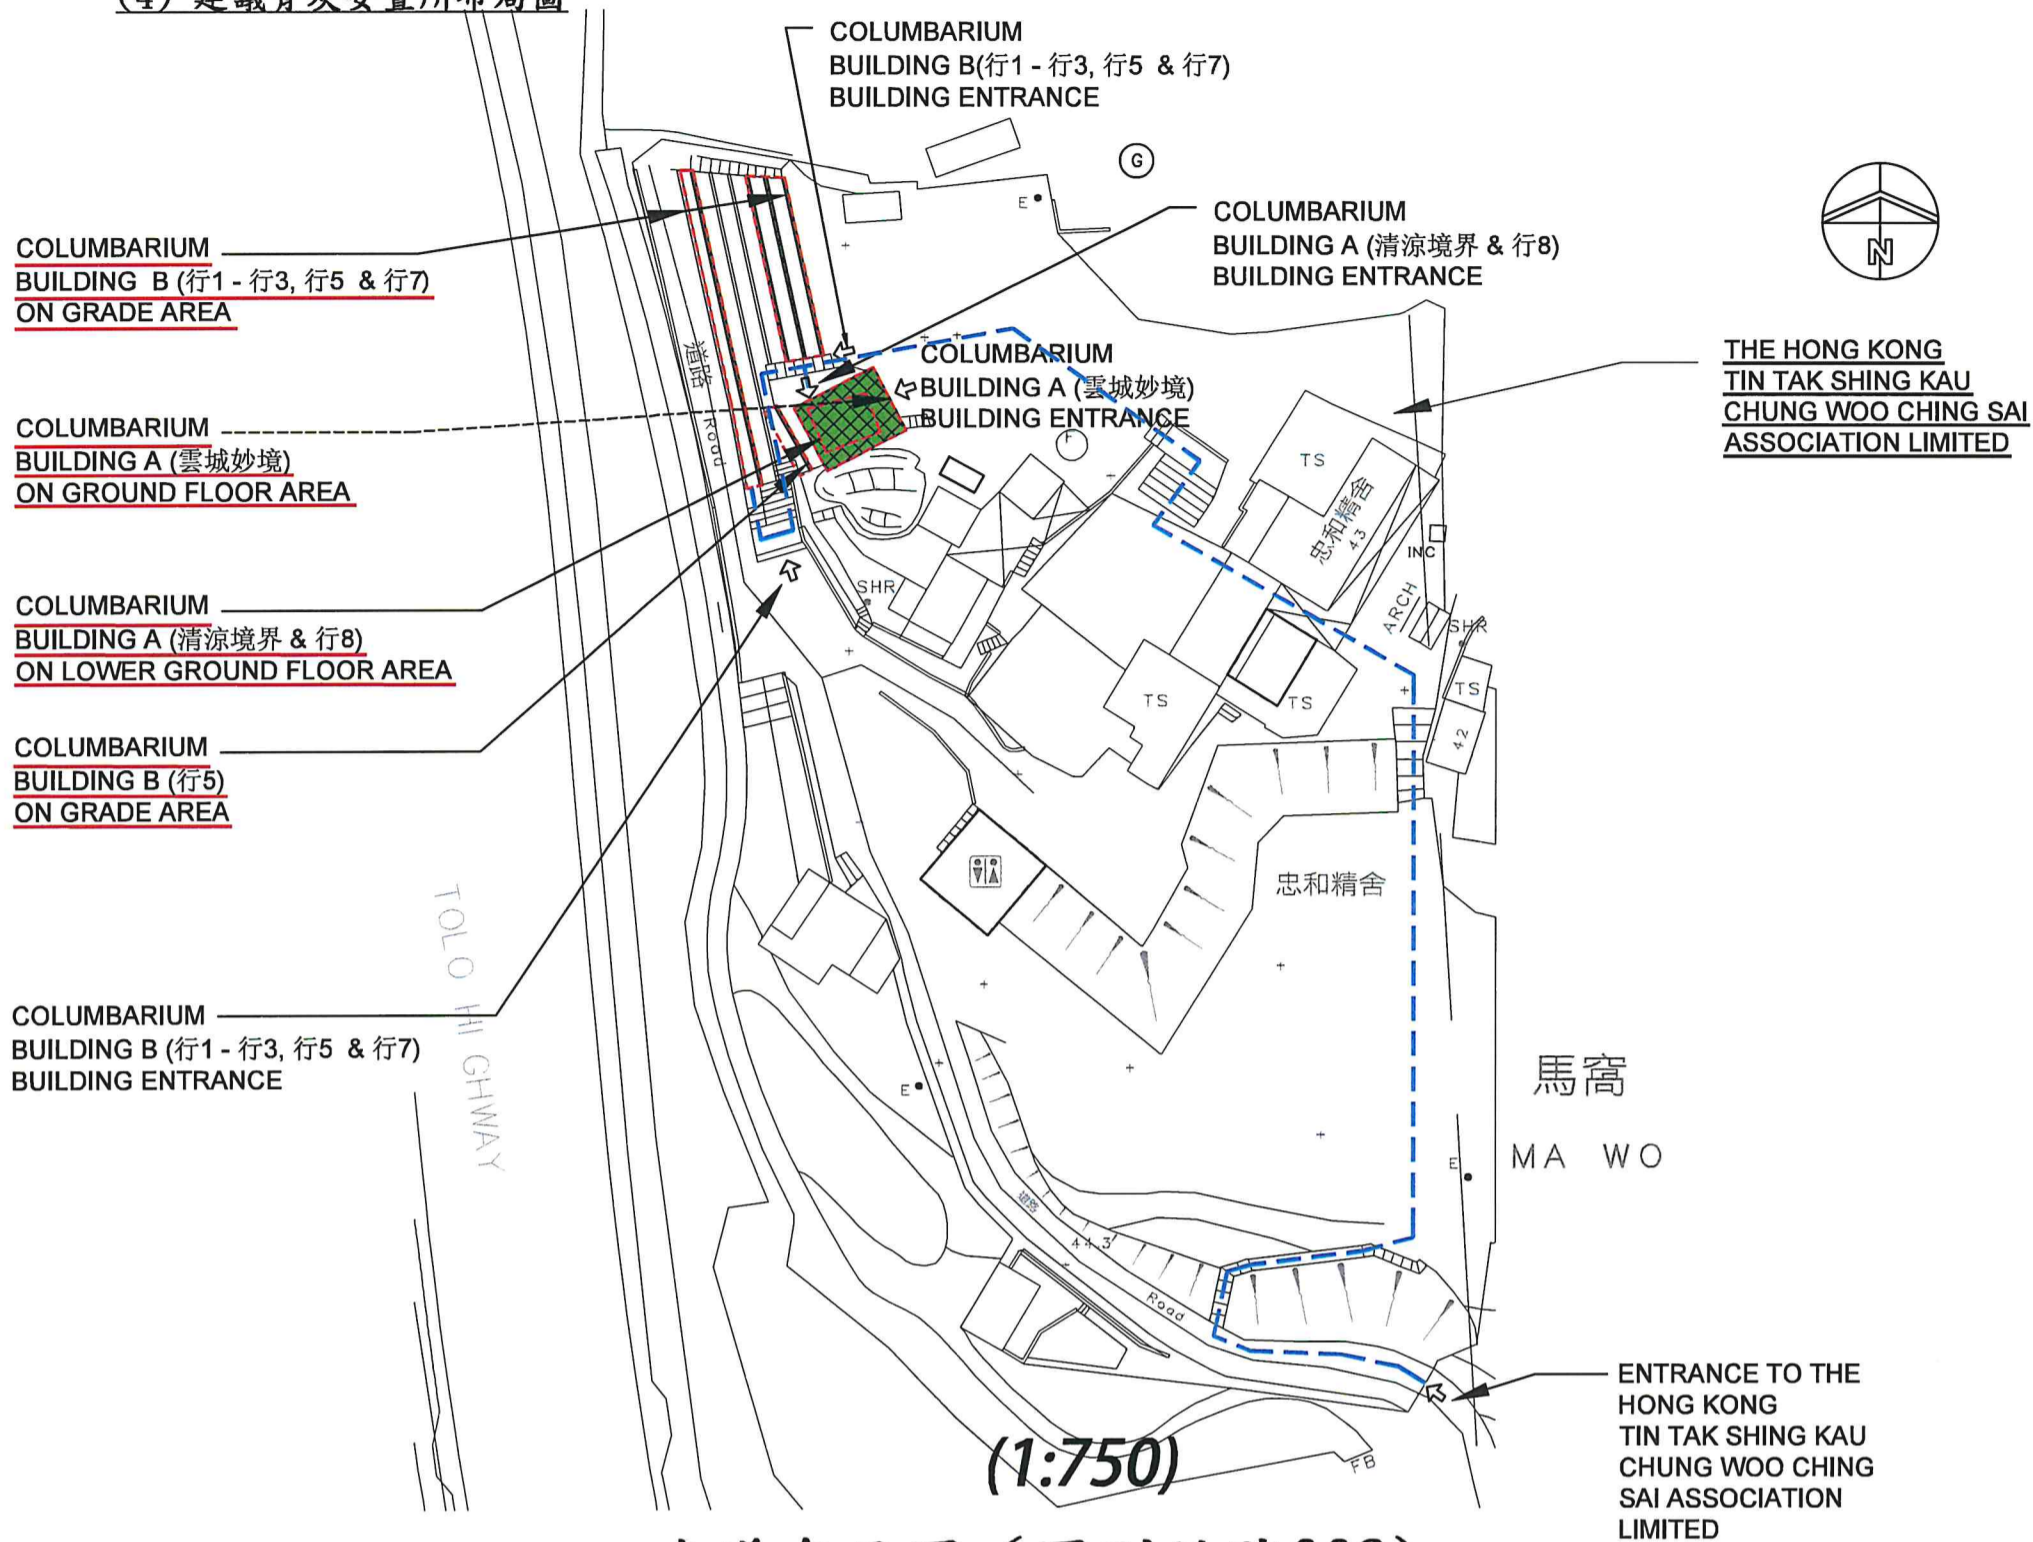

建議布局圖 (圖則編號002)

圖例:		場地界線
		可就截算前骨灰安置所核證的構築物 (以符合《私營骨灰安置所條例》 (第 630 章)附表 2 第 4(3)條)
		由場地入口通往骨灰安置所的路線

骨灰安置所名稱：香港天德聖教忠和精舍有限公司

地址：新界 大埔 馬窩路 43 號 (丈量約份第24約地段第443號餘段 (部分) 和毗連政府土地)

“有待暫免法律責任書准許”的骨灰安放數量	1,983 份骨灰
提交申請時已安放的骨灰數量	1,974 份骨灰