

私營骨灰安置所豁免書申請摘要  
(作公布用途)


本申請摘要所載的資料乃由申請人提供，  
並未經私營骨灰安置所發牌委員會核實。  
申請人有責任確保申請摘要所載的資料完全正確。

(1) 骨灰安置所基本資料

骨灰安置所名稱 : 寶霞洞  
 骨灰安置所地址 : 九龍牛池灣新九龍內地段第2039號及延展地(部分)  
 開始營辦年份 : 1976  
 營辦者名稱 : 寶霞洞有限公司  
 營辦者的身分 : \*土地擁有人/處所現租客(租契/租賃為期 58 年，

由 ~~1898年7月1日~~ 至 2047年6月30日  
1989年6月9日

For and on behalf of  
BUN HA TUNG ASSOCIATION LIMITED  
寶霞洞有限公司

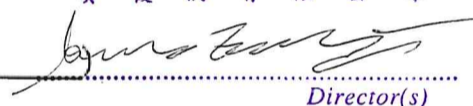  
Director(s)

(2) 場地資料及樓宇排列

骨灰安置所佔地約 81 平方米，總樓宇建築面積約 81 平方米，共有：

1 座骨灰安置所大樓

1 個冥鏹爐


0 個垃圾貯存室

其他支援骨灰安置所運作的必要配套設施建築物(請說明性質及數量) 沒有


其他支援骨灰安置所運作的必要配套設施(例如：停車設施、上落客貨設施等)(請說明性質、面積及數量) 沒有

\* 請刪去不適用者

(3) 建議骨灰安置所場地平面圖

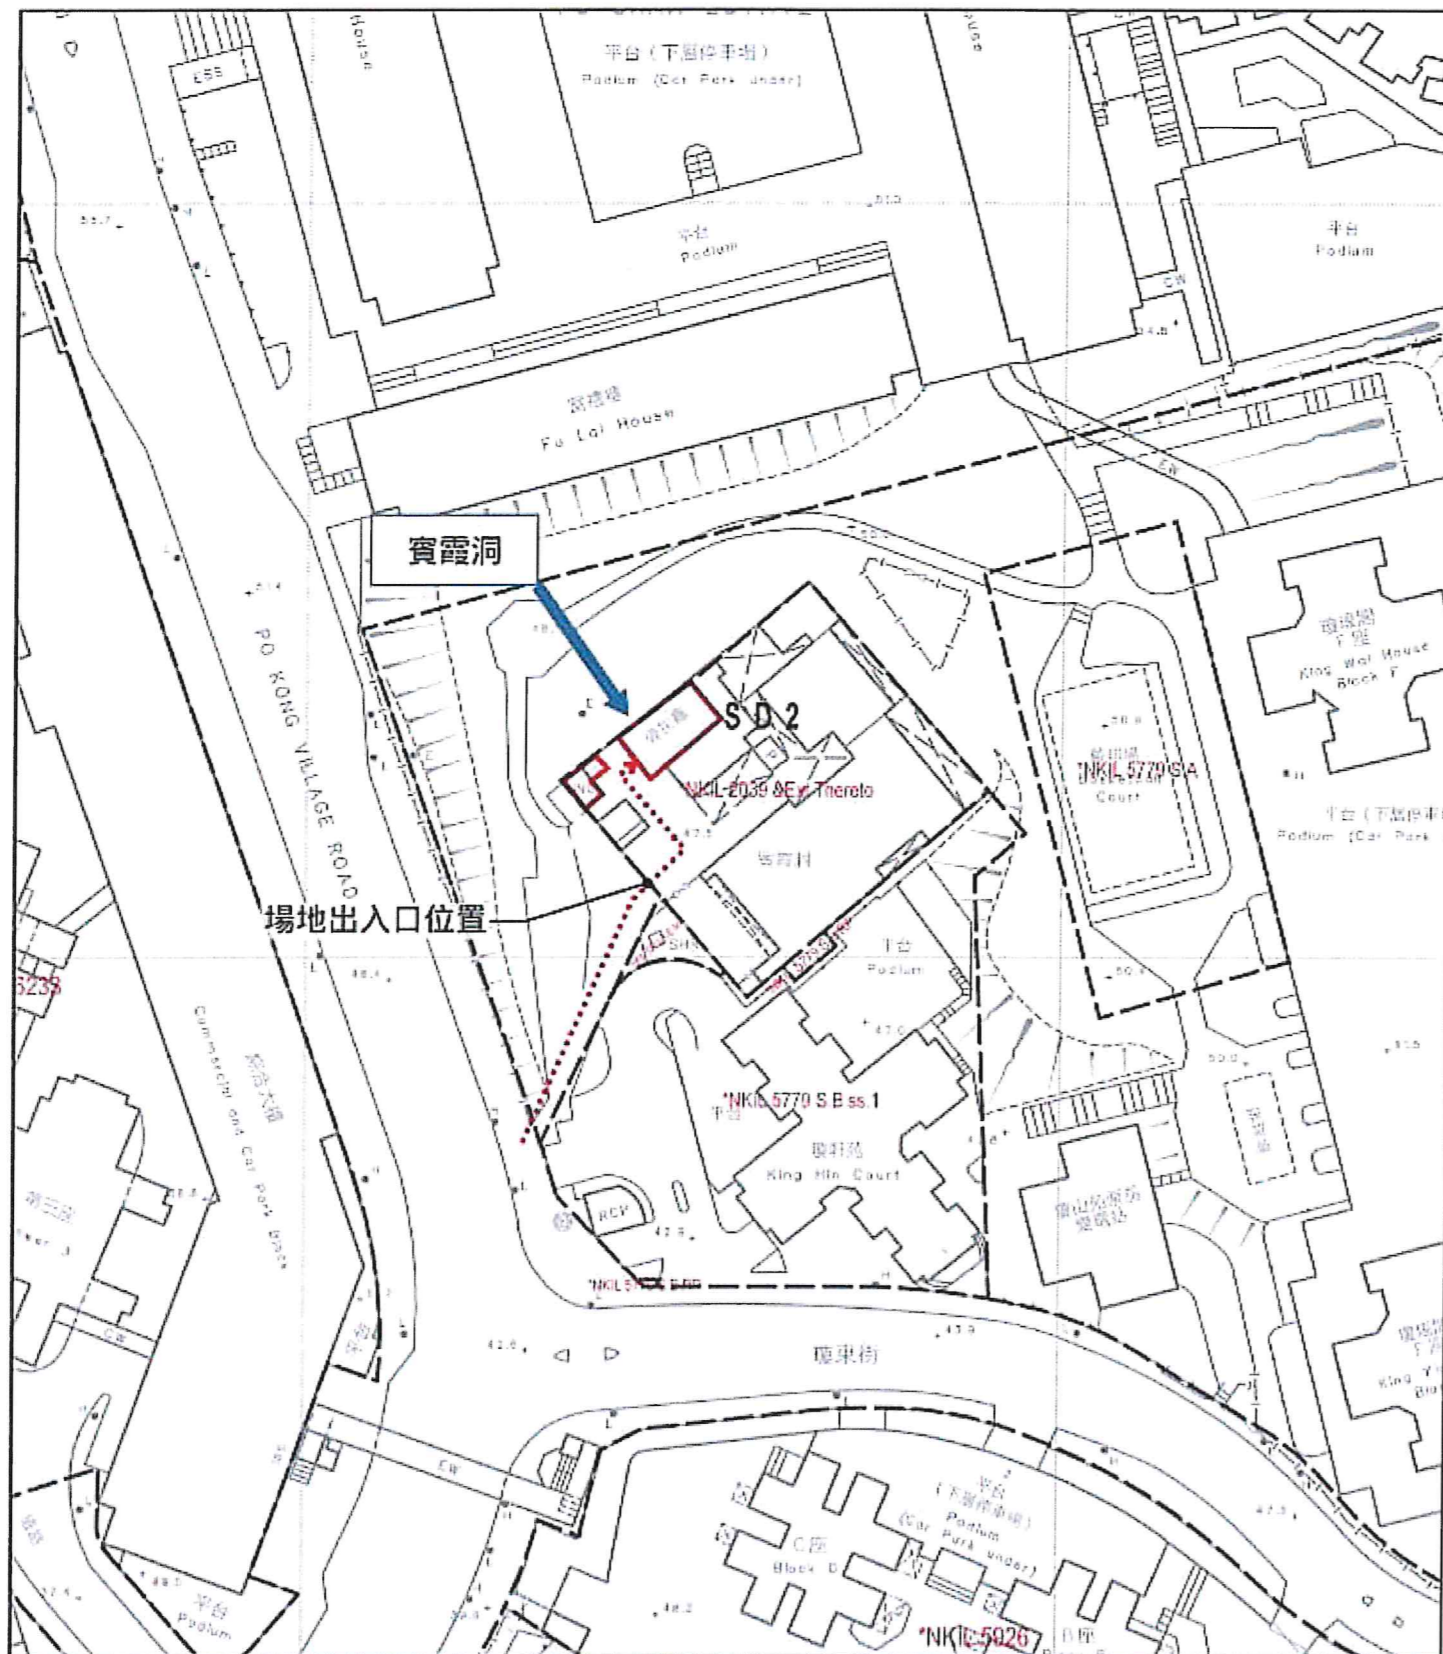


骨灰安置所名稱：寶霞洞  
 地址：九龍牛池灣新九龍內地段第2039號及延展地(部分)

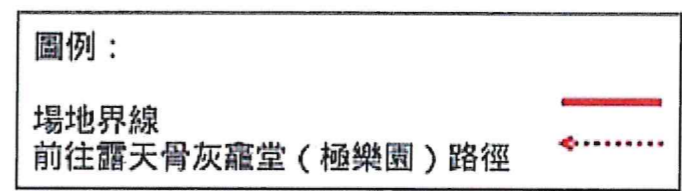

A3 (1 : 1000)  
 建議場地平面圖 (圖則編號 001)



(4) 建議骨灰安置所布局圖

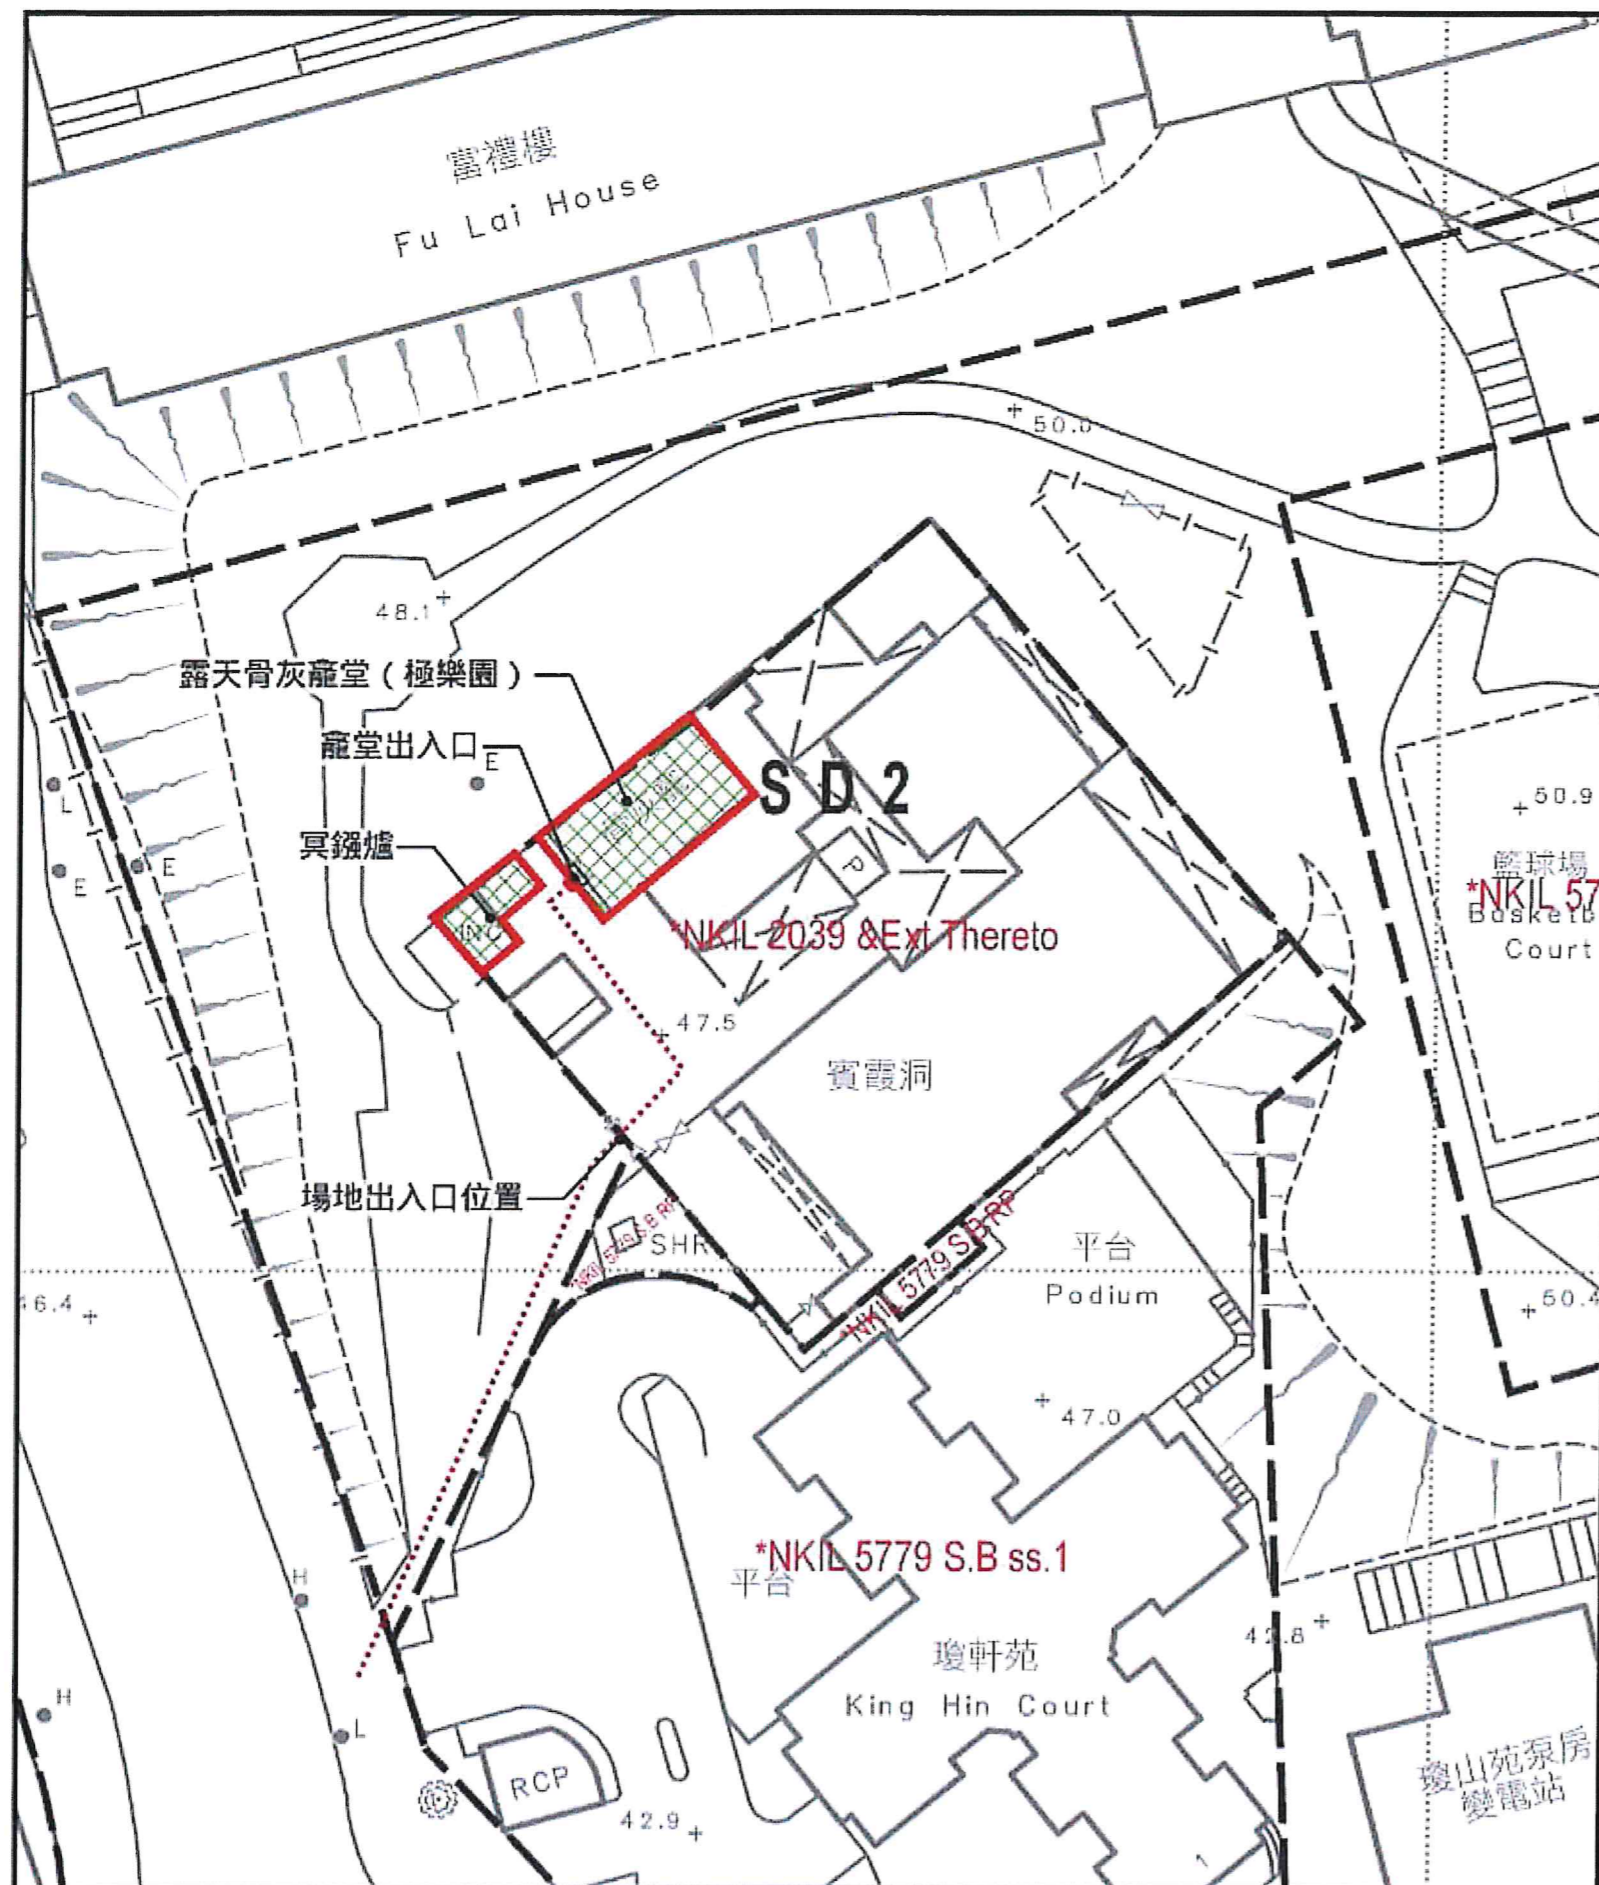

骨灰安置所名稱：寶霞洞  
 地址：九龍牛池灣新九龍內地段第2039號及延展地(部分)

有待豁免書准許”的骨灰安放數量	658	份骨灰
提交申請時已安放的骨灰數量	658	份骨灰

圖例：

- 場地界線
- 前往露天骨灰龕堂 (極樂園) 路徑
- 可就截算前骨灰安置所核證的構築物

(符合《私營骨灰安置所條例》附表 2 第 4(3)條規定)

A3 (1 : 500)  
 建議布局圖 (圖則編號 002)