

## 私營骨灰安置所牌照申請摘要

### (作公布用途)

本申請摘要所載的資料乃由申請人提供，  
並未經私營骨灰安置所發牌委員會核實。  
申請人有責任確保申請摘要所載的資料完全正確。

#### (1) 骨灰安置所基本資料

骨灰安置所名稱 : 普眾善舍

骨灰安置所地址 : 九龍紅磡溫思勞街37號(紅磡內地段第238號F分段餘段及G分段)

開始營辦年份 : 2006

營辦者名稱 : 普眾善舍有限公司

營辦者的身分 : \*土地擁有人 / 處所現租客(~~租契~~ / 租賃為期 41 年，  
由 1/7/2006 至 30/6/2047 )

#### (2) 場地資料及樓宇排列

骨灰安置所佔地約 122.627 平方米，總樓宇建築面積約 697.26 平方米，共有：

1 座骨灰安置所大樓

1 個冥鏹爐

0 個垃圾貯存室


其他支援骨灰安置所運作的必要配套設施建築物(請說明性質及數量)\_\_\_\_\_

N.A.

其他支援骨灰安置所運作的必要配套設施(例如：停車設施、上落客貨設施等)(請說明性質、面積及數量) N.A.

\* 請刪去不適用者

(3) 建議骨灰安置所場地平面圖

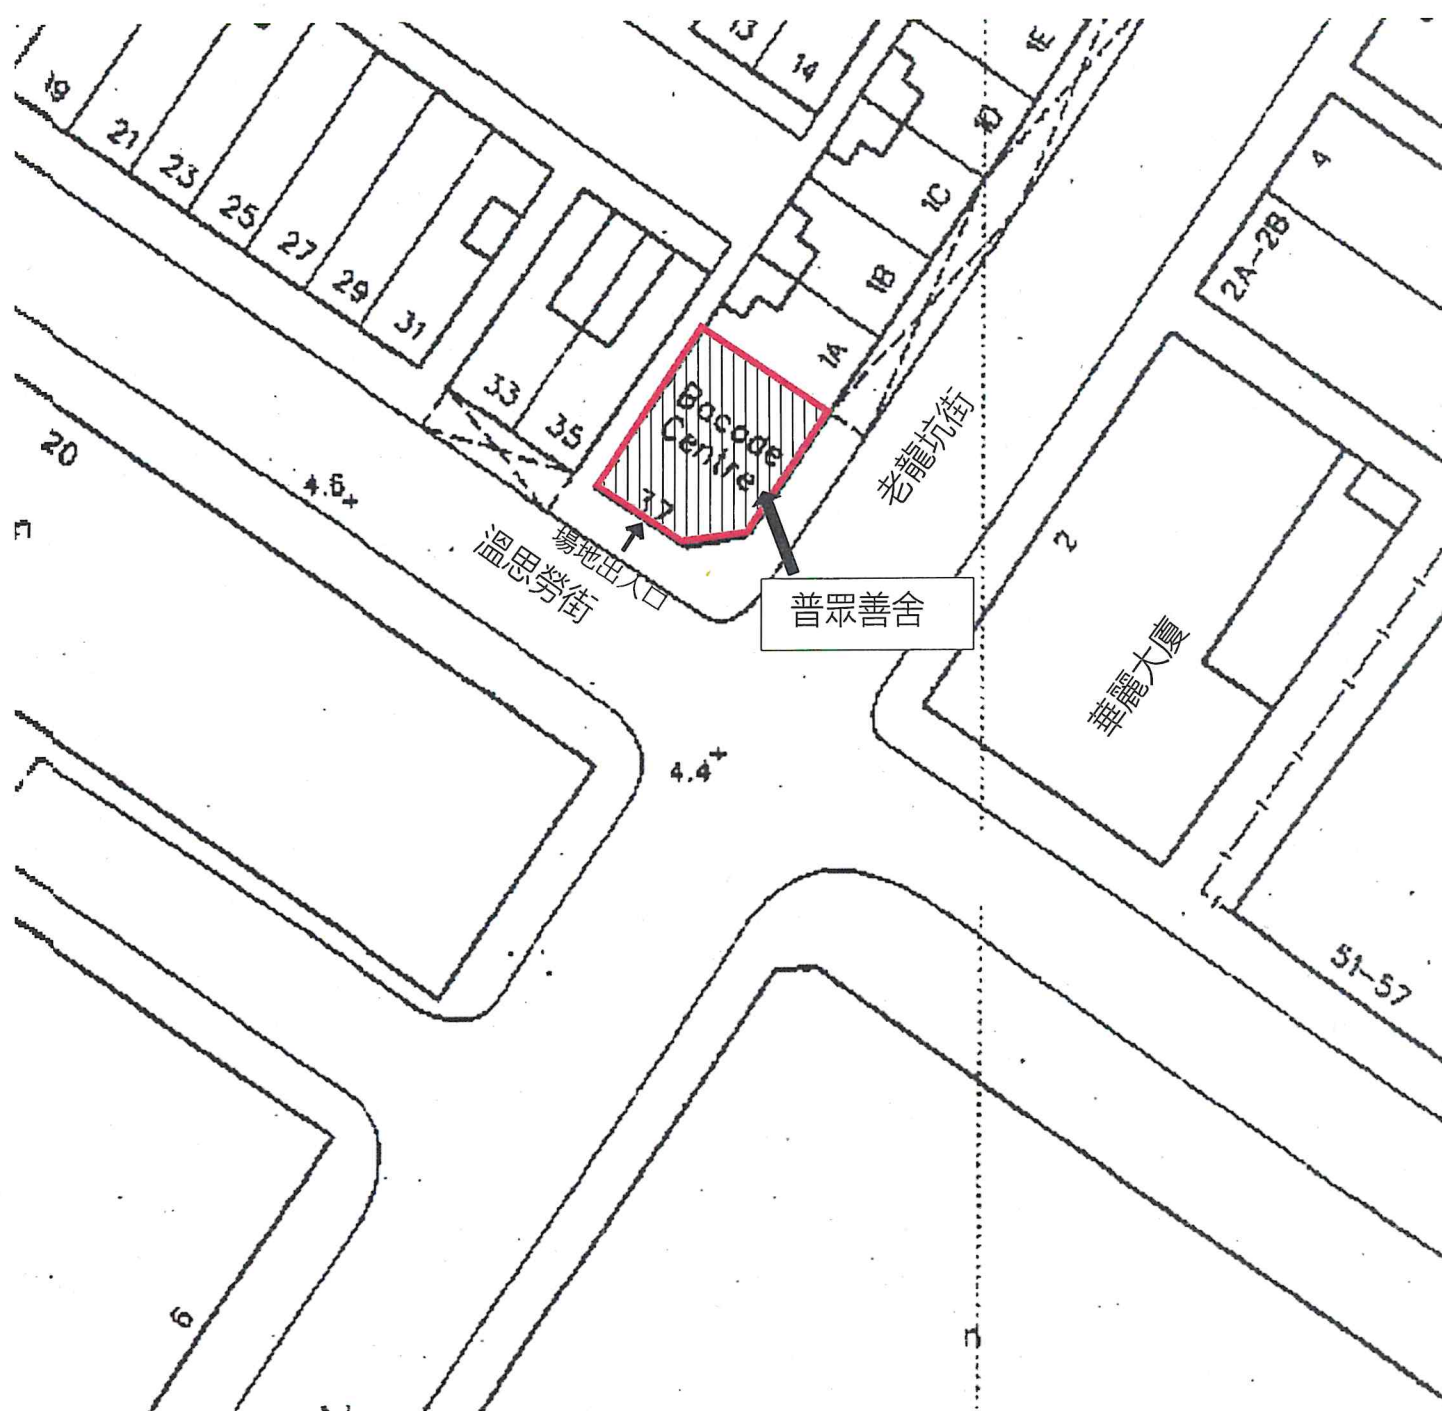

建議場地平面圖

圖則編號001  
比例 1:500

圖例:  場地界線

骨灰安置所名稱: 普眾善舍  
地址: 九龍紅磡溫思勞街37號  
(紅磡內地段第238號F分段餘段及G分段)


(4)建議骨灰安置所布局圖

骨灰安置所大樓		
位置 用途	骨灰安置所 (牌照申請範圍)	非骨灰安置所用途設施 (非牌照申請範圍)
地下層 (G/F)		大堂
一層 (1/F)		誦經房
二層 (2/F)	慈福堂	
三層 (3/F)		1間男士洗手間, 1間女洗手間 1間殘疾人士洗手間, 1間辦公室
五層 (5/F)	慈德堂	慈光堂(牌位房)
六層 (6/F)	慈暉堂	
屋頂層 (R/F)	環保型冥鋸爐 (牌照申請範圍)	設備房, 升降機機房

備註: 樓層“四層(4/F)”不會用作樓層編排

非牌照申請範圍及非骨灰安置所用途設施:

1. 升降機 (可停樓層: 地下到六層)
2. 樓梯 (地下到屋頂層)

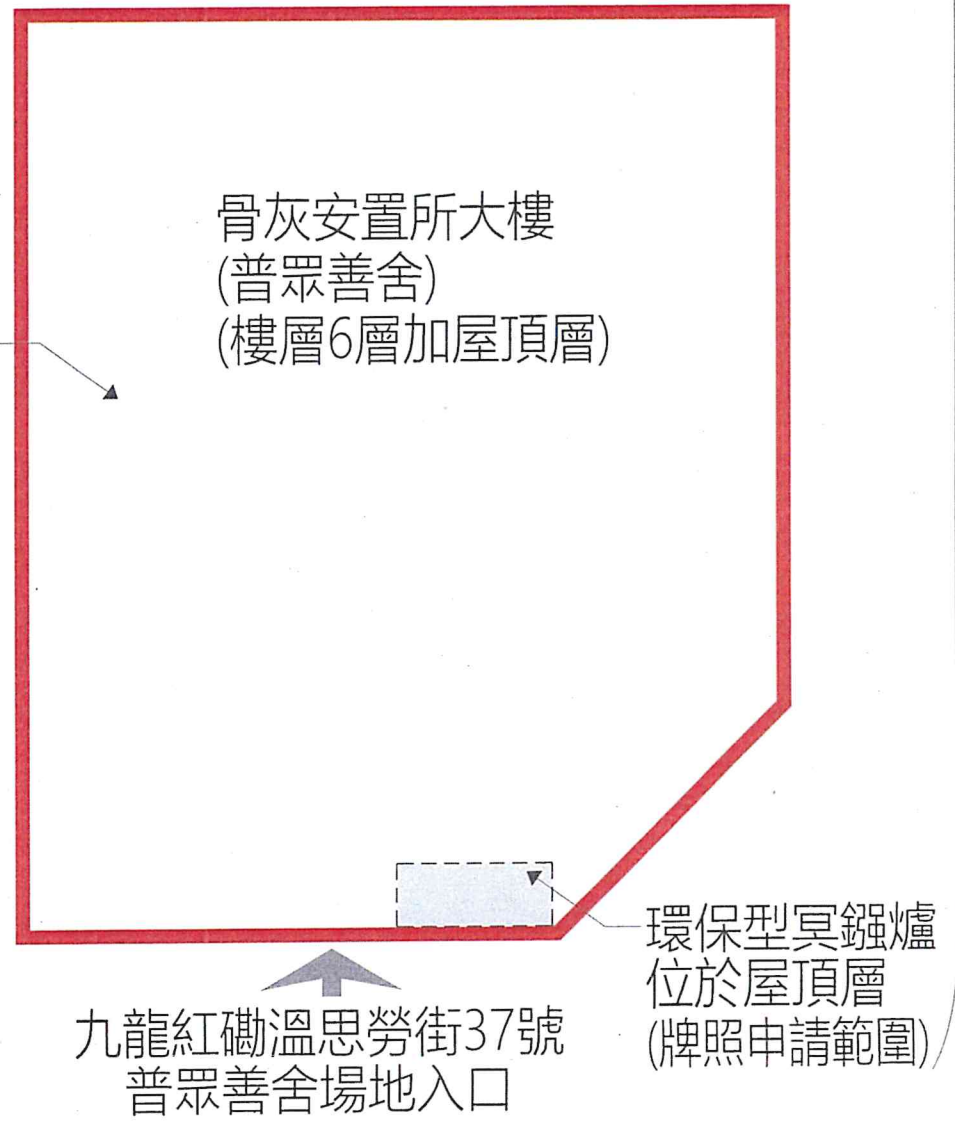

圖例:		場地界線
		牌照申請範圍

骨灰安置所名稱: 普眾善舍  
地址: 九龍紅磡溫思勞街37號  
(紅磡內地段第238號F分段餘段及G分段)

建議布局圖

圖則編號002  
比例 1:100

“有待牌照准許”的骨灰安放容量 (可安放骨灰份數)	3139	份骨灰
提交申請時已安放的骨灰數量	362	份骨灰