




(3) 建議骨灰安置所場地平面圖

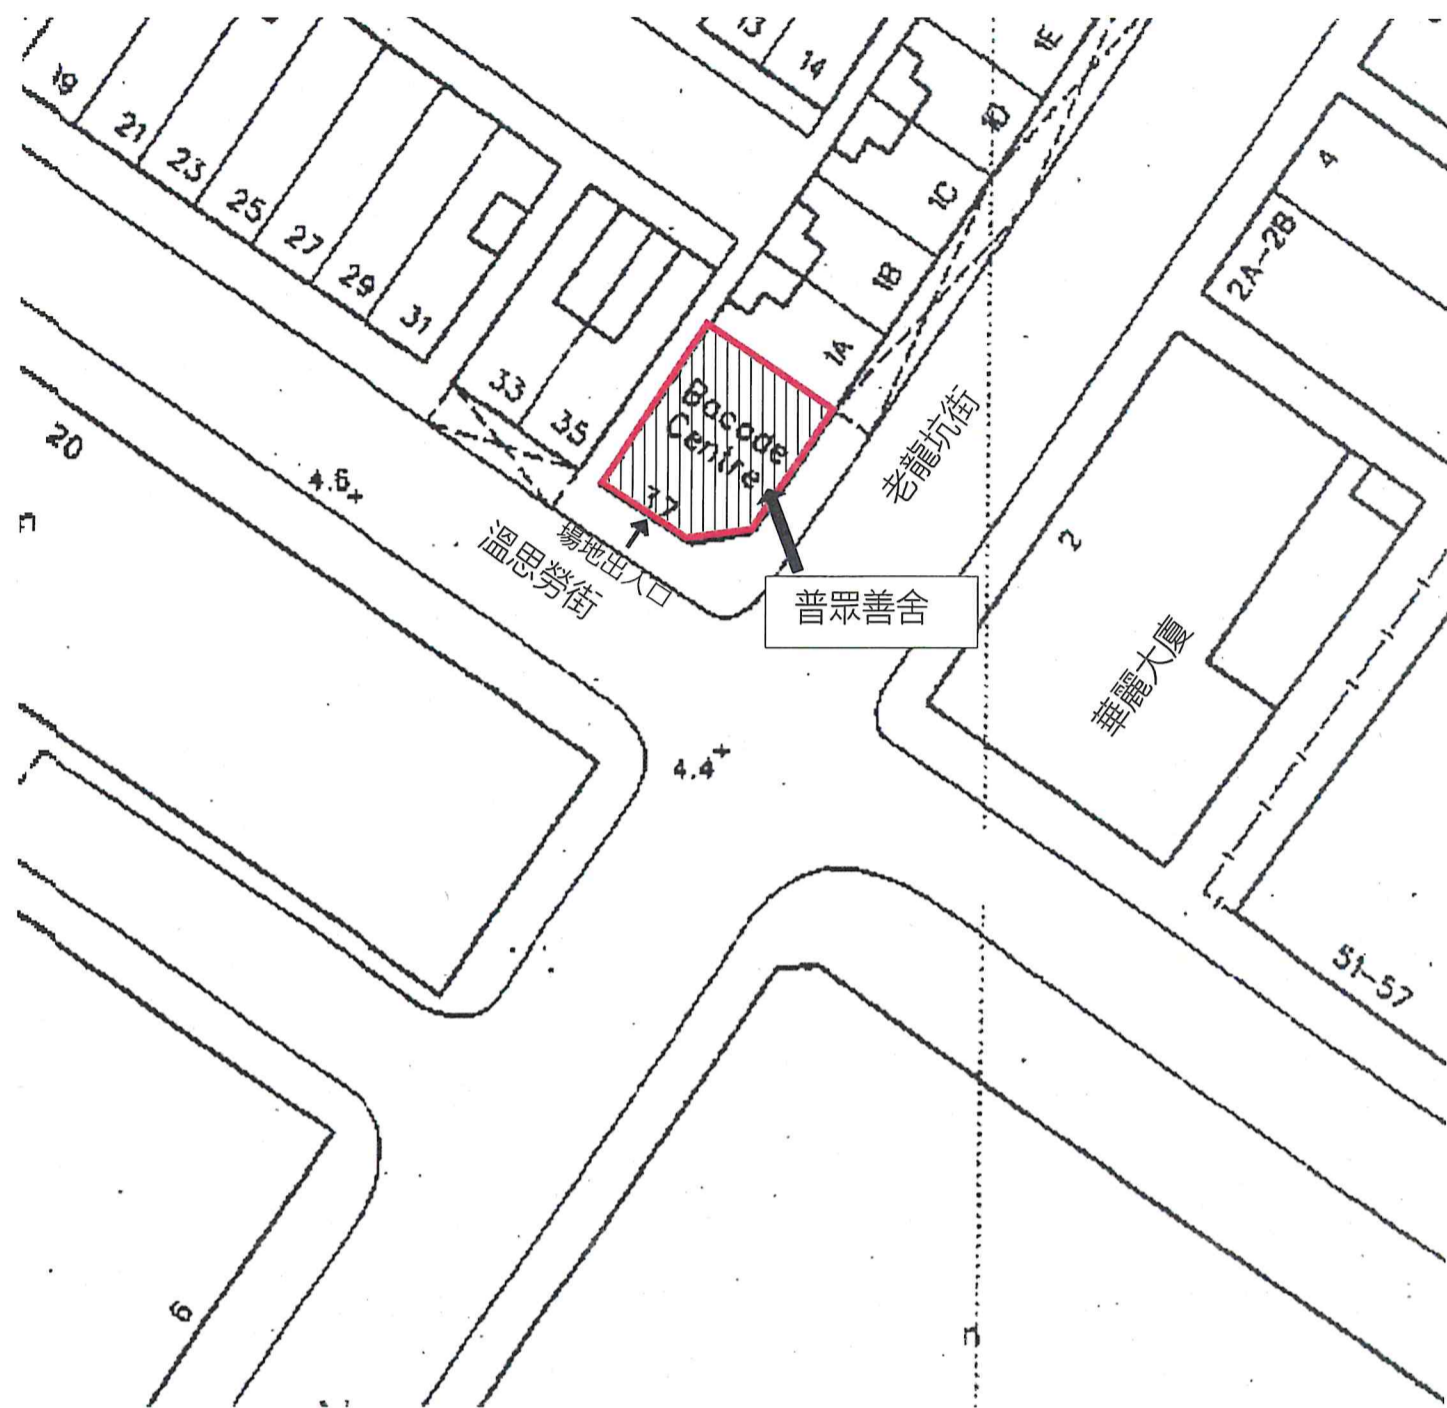

建議場地平面圖

圖則編號001  
比例 1:500

圖例: — 場地界線

骨灰安置所名稱: 普眾善舍  
地址: 九龍紅磡溫思勞街37號  
(紅磡內地段第238號F分段餘段及G分段)


(4)建議骨灰安置所布局圖

骨灰安置所大樓		
位置 用途	骨灰安置所 (牌照申請範圍)	非骨灰安置所用途設施 (非牌照申請範圍)
地下層 (G/F)		大堂
一層 (1/F)		誦經房
二層 (2/F)	慈福堂	
三層 (3/F)		1間男士洗手間, 1間女洗手間 1間殘疾人士洗手間, 1間辦公室
五層 (5/F)	慈德堂	慈光堂(牌位房)
六層 (6/F)	慈暉堂	
屋頂層 (R/F)	環保型冥鏹爐 (牌照申請範圍)	設備房, 升降機機房

備註: 樓層“四層(4/F)”不會用作樓層編排

非牌照申請範圍及非骨灰安置所用途設施:

1. 升降機 (可停樓層: 地下到六層)
2. 樓梯 (地下到屋頂層)

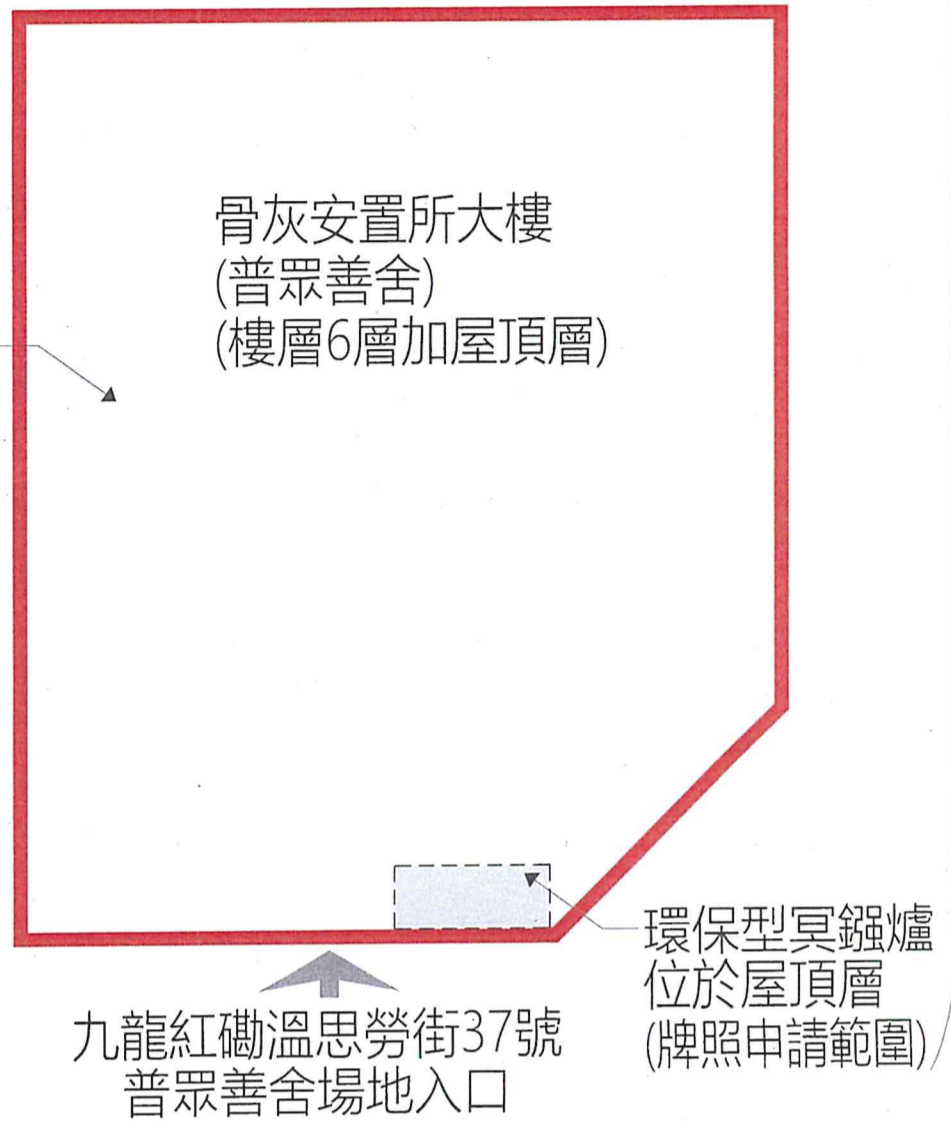

圖例:		場地界線
		牌照申請範圍

骨灰安置所名稱: 普眾善舍  
地址: 九龍紅磡溫思勞街37號  
(紅磡內地段第238號F分段餘段及G分段)

“有待暫免法律責任書准許”的骨灰 安放數量	362	份骨灰
提交申請時已安放的骨灰數量	362	份骨灰

建議布局圖

圖則編號002  
比例 1:100