

私營骨灰安置所暫免法律責任書申請摘要  
(作公布用途)

本申請摘要所載的資料乃由申請人提供，  
並未經私營骨灰安置所發牌委員會核實。  
申請人有責任確保申請摘要所載的資料完全正確。

(1) 骨灰安置所基本資料

骨灰安置所名稱 : 佛教長霞淨院  
骨灰安置所地址 : 新界大埔錦山村43-45號, 丈量約份第6約地段第1087號及第1130號及毗鄰政府土地  
開始營辦年份 : 1970  
營辦者名稱 : 佛教長霞淨院有限公司  
營辦者的身分 : \*土地擁有人 / 處所現租客(租契 / 租賃為期 45 年, 由 2002 年 7 月 31 日 至 2047 年 6 月 30 日 )

(2) 場地資料及樓宇排列

骨灰安置所佔地約 577.7 平方米，總樓宇建築面積約 1006 平方米，共有：

2 座骨灰安置所大樓

0 個冥鏹爐

0 個垃圾貯存室


其他支援骨灰安置所運作的必要配套設施建築物(請說明性質及數量)

院內有兩個洗手間(男女洗手間各一個)，大雄寶殿，觀音殿，思孝堂，一個什物區，三間儲物室及兩間什物房。

其他支援骨灰安置所運作的必要配套設施(例如：停車設施、上落客貨設施等)(請說明性質、面積及數量)

\* 請刪去不適用者

(3) 建議骨灰安置所場地平面圖

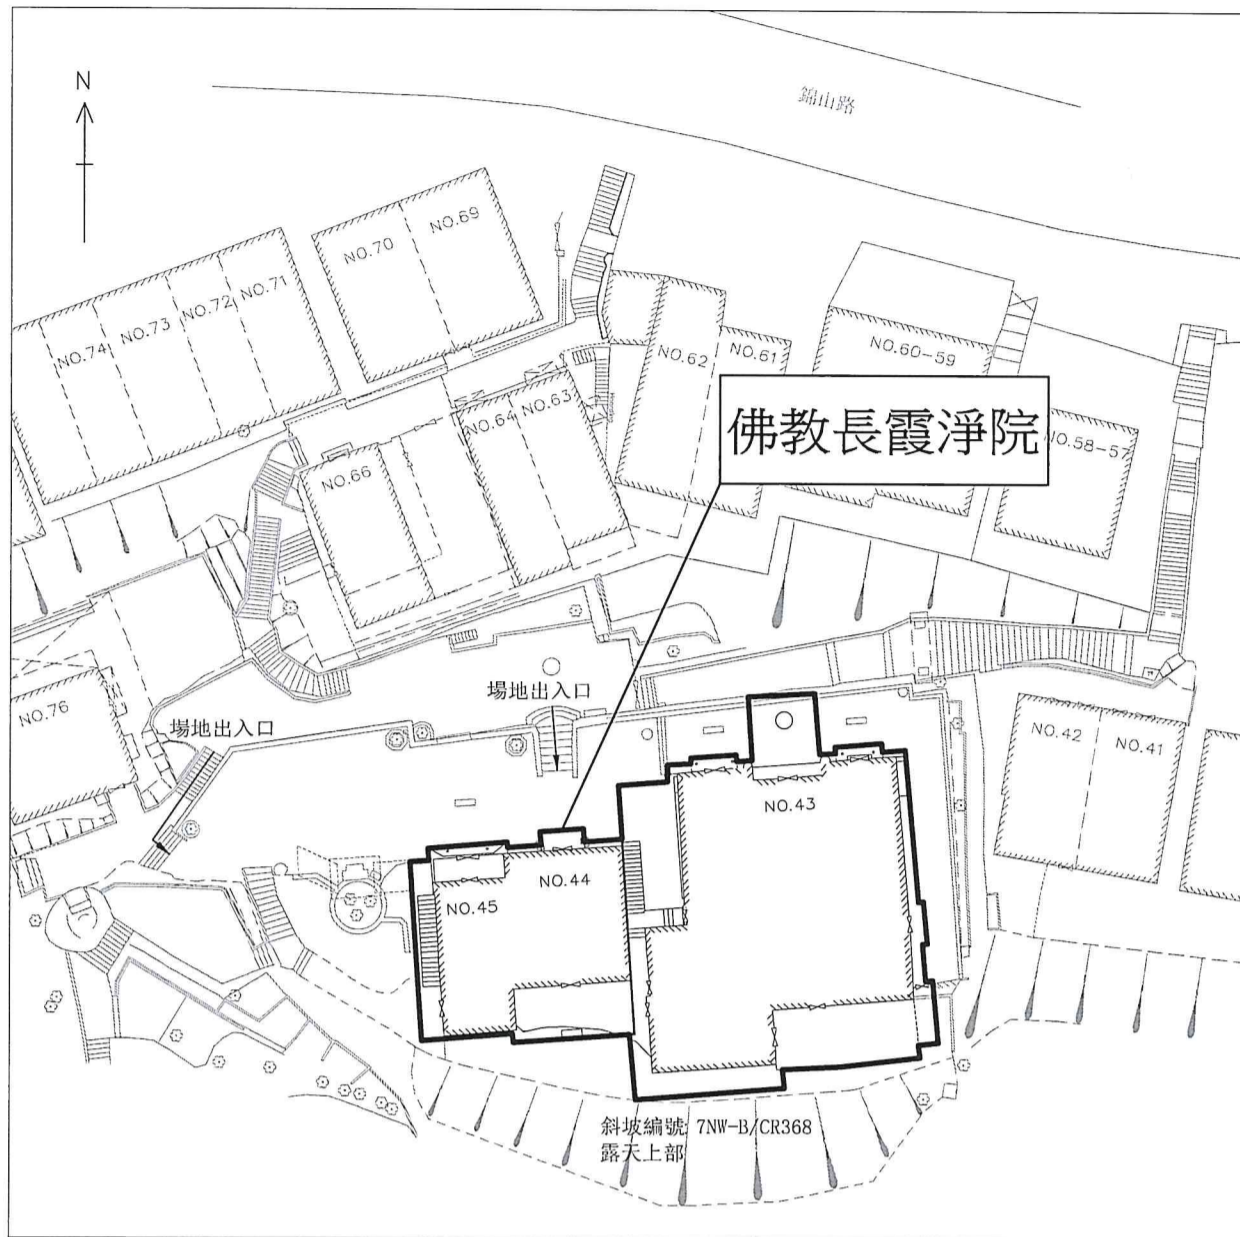


(A3 圖紙 1: 500 比例)  
建議場地平面圖 (圖則編號: 003)

圖例	——	場地界線
----	----	------

骨灰安置所名稱：佛教長霞淨院  
地址：新界大埔錦山村 43-45號，  
丈量約份第6約地段第 1087 號及第 1130 號及毗鄰政府土地

(4) 建議骨灰安置所場地布局圖

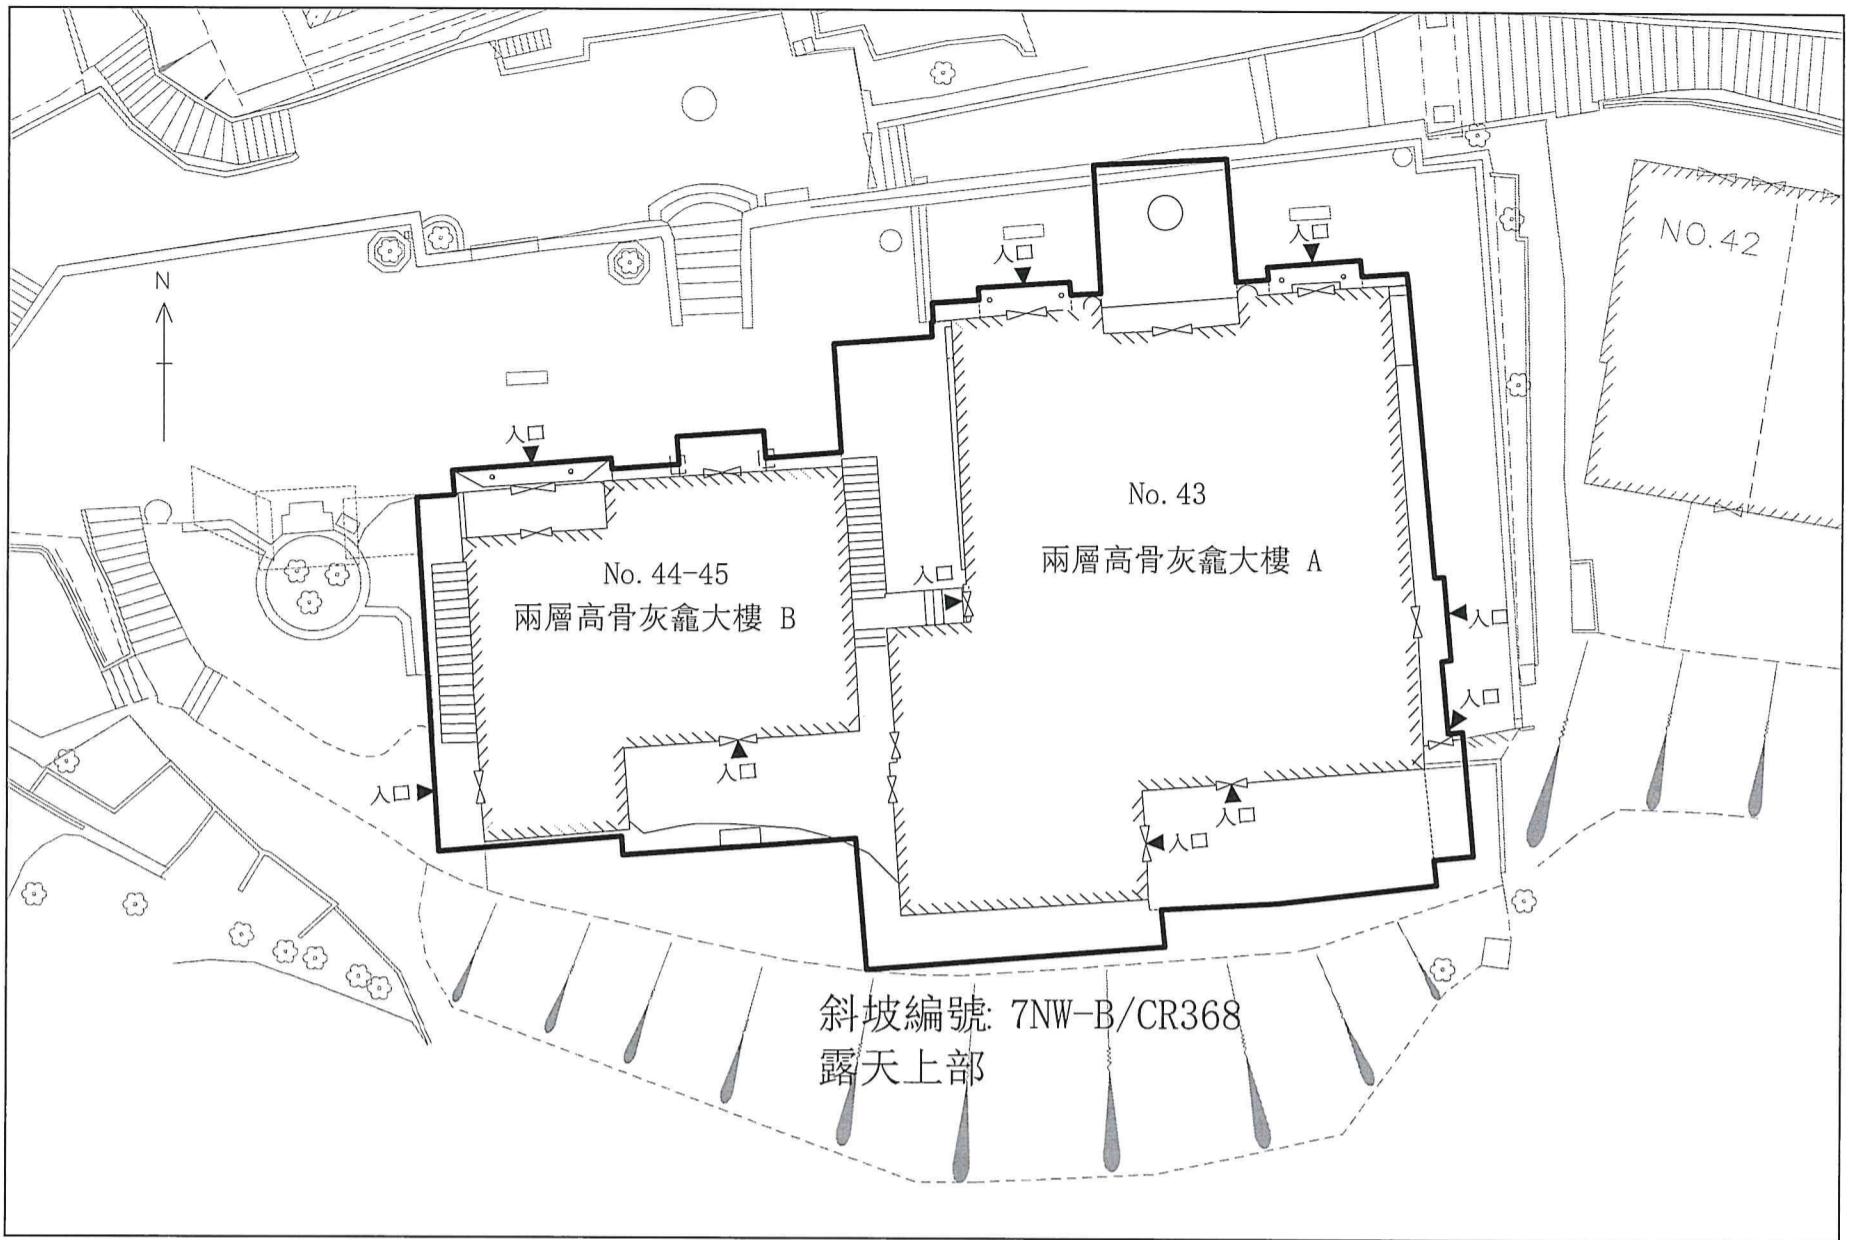

(A3 圖紙 1:250 比例)  
建議布局圖 (圖則編號: 004)



骨灰安置所名稱：佛教長霞淨院  
地址：新界大埔錦山村 43-45號,  
丈量約份第6約地段第 1087 號及第 1130 號及毗鄰政府土地

“有待暫免法律責任書准許”的骨灰安放數量	4599	份骨灰
提交申請時已安放的骨灰數量	4596	份骨灰