

私營骨灰安置所牌照申請摘要  
(作公布用途)

本申請摘要所載的資料乃由申請人提供，  
並未經私營骨灰安置所發牌委員會核實。  
申請人有責任確保申請摘要所載的資料完全正確。

(1) 骨灰安置所基本資料

骨灰安置所名稱 : 善緣

骨灰安置所地址 : 新界屯門青山村178號C (屯門392號地段)

開始營辦年份 : 2012

營辦者名稱 : 聯合和平宗教(香港)有限公司

營辦者的身分 : \*土地擁有人 / 處所現租客(租契 / 租賃為期\_\_\_\_\_年，  
由 14 - 11 - 2008 至 30 - 06 - 2047 )

(2) 場地資料及樓宇排列

骨灰安置所佔地約 650 平方米，總樓宇建築面積約 371.6 平方米，共有：

2 座骨灰安置所大樓

1 個冥鏹爐

0 個垃圾貯存室

其他支援骨灰安置所運作的必要配套設施建築物(請說明性質及數量) 2個洗手間;

2個水缸; 1個灑水系統; 1個辦公室; 1個花園

其他支援骨灰安置所運作的必要配套設施(例如：停車設施、上落客貨設施等)(請說明性質、面積及數量) N/A

\* 請刪去不適用者



(3) 建議骨灰安置所場地平面圖



圖例：  場地界線  
比例： 1 : 2500

(按公制比例繪製)


建議場地平面圖(圖則編號 001)

骨灰安置所名稱： 善緣

地址：新界屯門青山村 178號C  
(屯門392號地段)



(4) 建議骨灰安置所布局圖

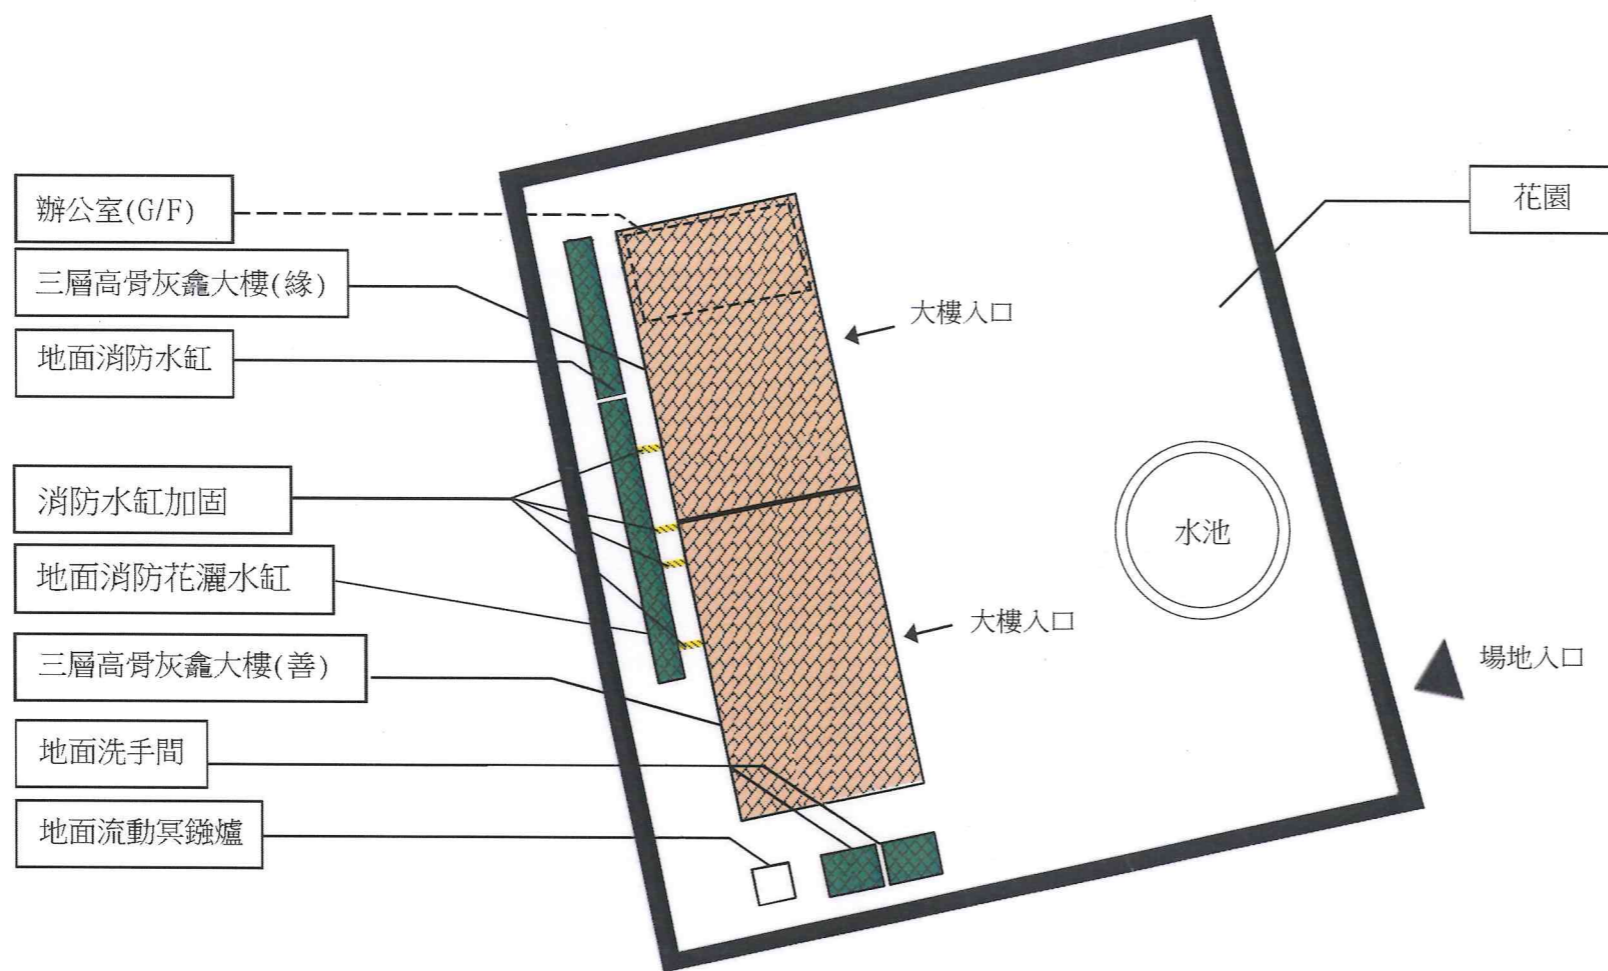

“有待牌照准許”的骨灰安放容量 (可安放骨灰份數)	7532 份骨灰
提交申請時已安放的骨灰數量	1400 份骨灰

 場地界線	圖例:	1:250
--	-----	-------

(按公制比例繪製)

建議布局圖 (圖則編號 002)

骨灰安置所名稱: 善緣

地址: 新界屯門青山村178號C (屯門392號地段)