


(3) 建議骨灰安置所場地平面圖

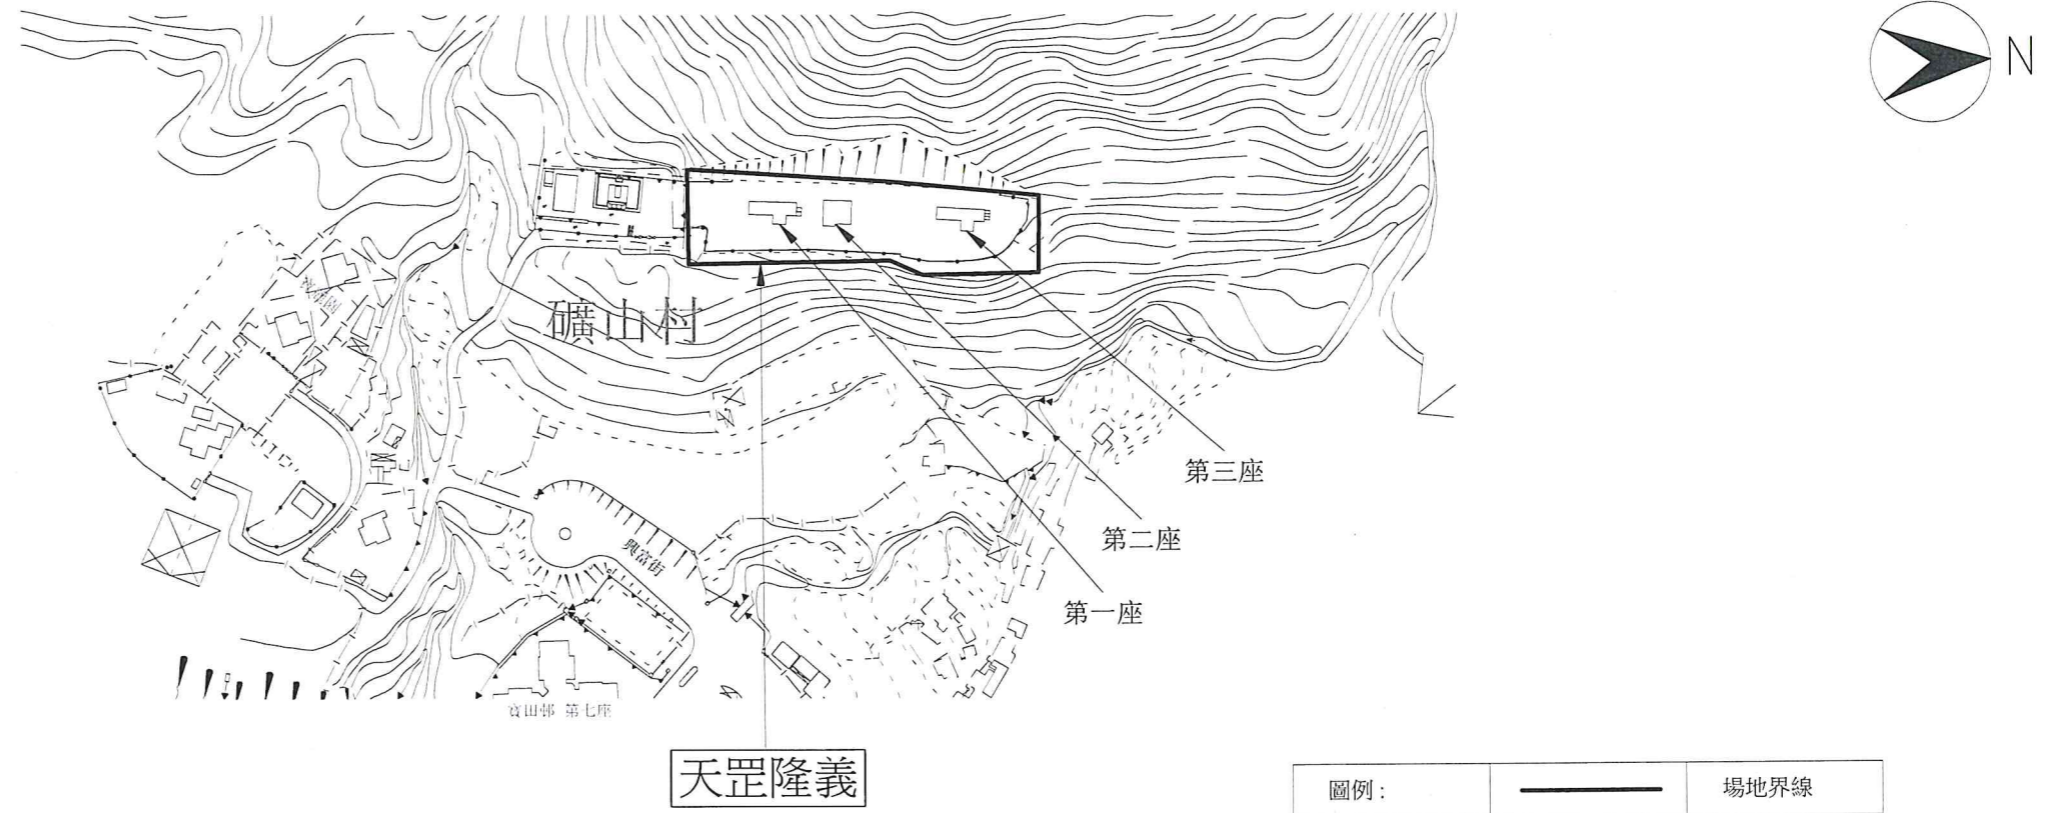


比例(1:2000)

建議場地平面圖 (圖則編號 001)

骨灰安置所名稱：天罡隆義 (只包括2017年6月30日前已售出的龕位)

地址：新界屯門興富街礦山村 天罡隆義 (丈量約份第132約地段第1744號A,B,C,F,G,H及I)

(4)建議骨灰安置所布局圖

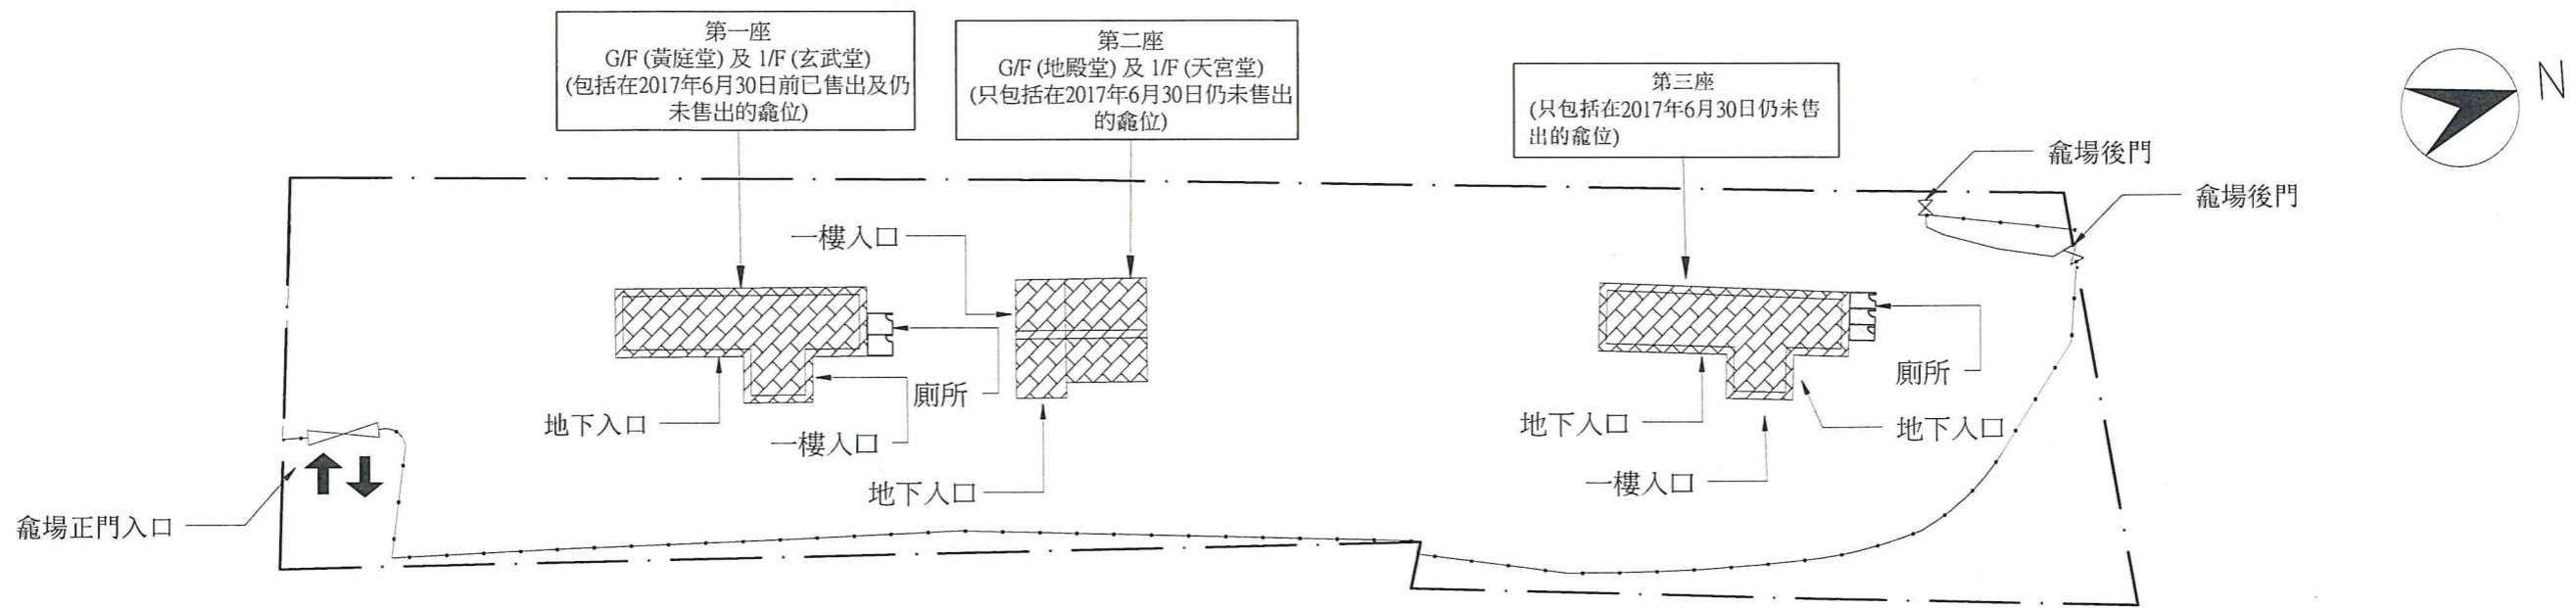

圖例：	——	場地界線
		可核證建築物(斜頂建築) (符合《私營骨灰安置所條例》附表2第3(1)(b)條規定)
		可核證建築物(平頂建築) (符合《私營骨灰安置所條例》附表2第3(1)(b)條規定)
	— · — ·	護土牆
		廁所

比例(1 : 500)

建議布局圖 (圖則編號 002)

骨灰安置所名稱：天罡隆義 (只包括2017年6月30日前已售出的龕位)

地址：新界屯門興富街礦山村 天罡隆義 (丈量約份第132約地段第1744號A,B,C,F,G,H及I)

只包括 2017 年 6 月 30 日前已售出的龕位

“有待暫免法律責任書准許”的骨灰安放數量	8	份骨灰
提交申請時已安放的骨灰數量	8	份骨灰