

私營骨灰安置所暫免法律責任書申請摘要  
(作公布用途)

本申請摘要所載的資料乃由申請人提供，  
並未經私營骨灰安置所發牌委員會核實。  
申請人有責任確保申請摘要所載的資料完全正確。

**骨灰安置所基本資料**

骨灰安置所名稱 : 圓通寺  
骨灰安置所地址 : 新界元朗八鄉上村雷公田52號 (丈量約份第114約地段第1656號(部分))  
開始營辦年份 : 1970年  
營辦者名稱 : 圓通寺有限公司  
營辦者的身分 : \*土地擁有人 / 處所現租客(租契 / 租賃為期 123 年，  
由 1924年 至 2047年 )

**(1) 場地資料及樓宇排列**

骨灰安置所佔地約 18.8 平方米，總樓宇建築面積約 18.8 平方米，共有：

1 座骨灰安置所大樓

0 個冥鏹爐


0 個垃圾貯存室

其他支援骨灰安置所運作的必要配套設施建築物(請說明性質及數量) 不適用

其他支援骨灰安置所運作的必要配套設施(例如：停車設施、上落客貨設施等)(請說明性質、面積及數量) 不適用

\* 請刪去不適用者

(3) 建議骨灰安置所場地平面圖

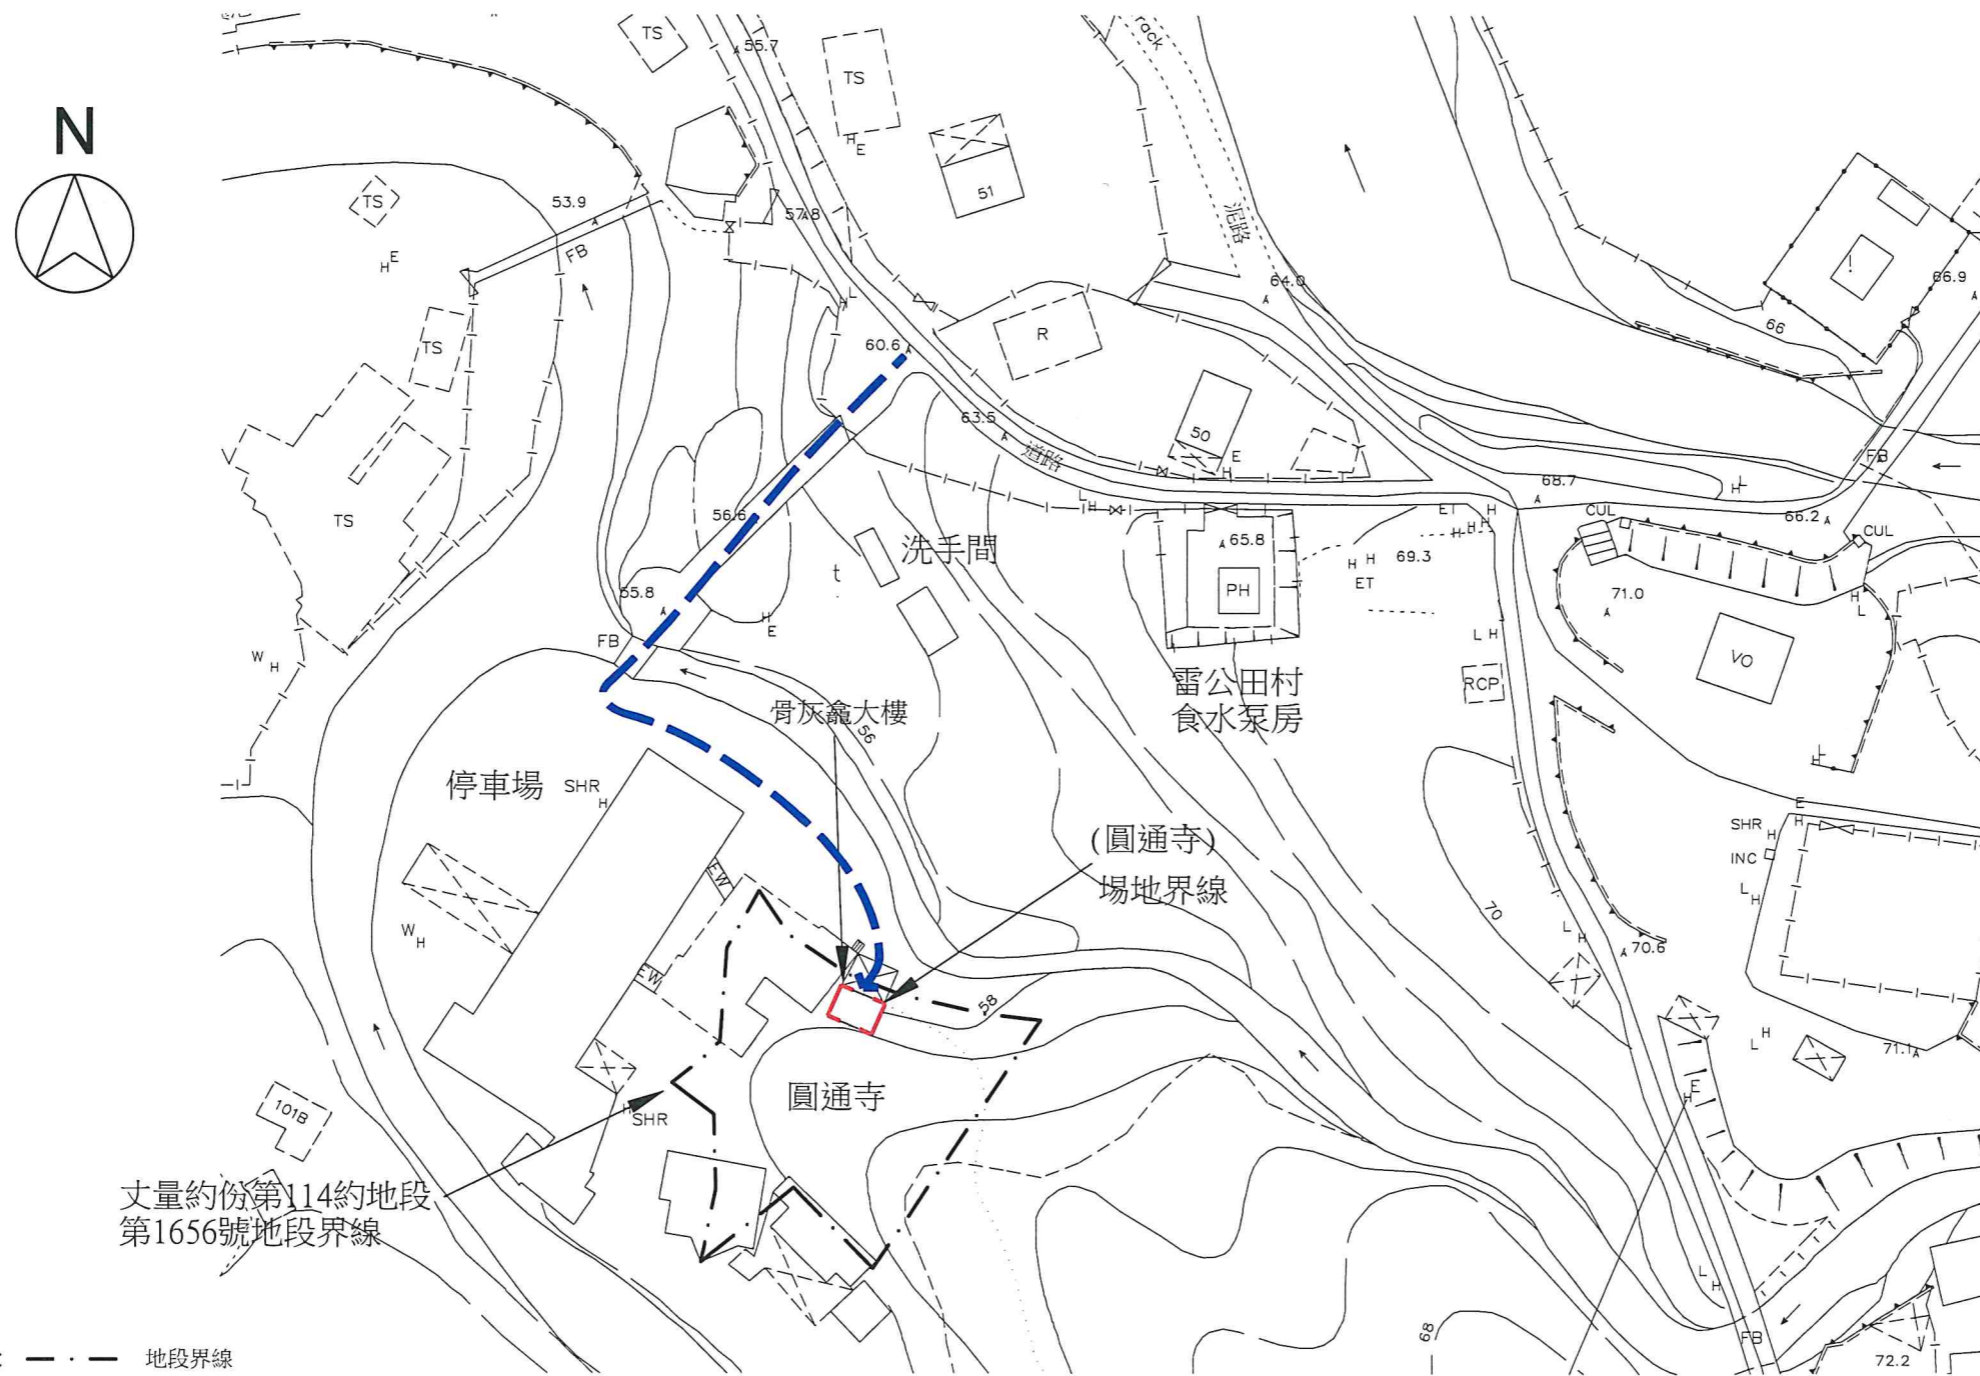

丈量約份第114約地段  
第1656號地段界線

- 圖例：
- · - 地段界線
  - - - 場地界線
  - ▶— 出入路線

(比例 1 : 500)

建議場地平面圖 (圖則編號: D-01)

骨灰安置所名稱： 圓通寺  
地址： 新界元朗八鄉上村雷公田52號(丈量約份第114約地段第1656號(部分))

(4) 建議骨灰安置所布局圖



(比例 1 : 250)

建議布局圖 (圖則編號: D-02)

骨灰安置所名稱 : 圓通寺  
 地址 : 新界元朗八鄉上村雷公田52號(丈量約份第114約地段第1656號(部分))

"有待暫免法律責任書准許"的骨灰安放數量	153 份骨灰
提交申請時已安放的骨灰數量	153 份骨灰