

私營骨灰安置所暫免法律責任書申請摘要

(作公布用途)

本申請摘要所載的資料乃由申請人提供，
並未經私營骨灰安置所發牌委員會核實。
申請人有責任確保申請摘要所載的資料完全正確。

(1) 骨灰安置所基本資料

骨灰安置所名稱 : 祥隆精舍
 骨灰安置所地址 : 新界屯門礦山村興富街(部分)(丈量約份第132約地段第1724號
 餘段分段第14小分段(部分))
 開始營辦年份 : 2012
 營辦者名稱 : 祥隆企業有限公司
 營辦者的身分 : *土地擁有人 / 處所現租客(租契 / 租賃為期 _____ 年，
 由 21-02-2012 至 30-06-2047)

(2) 場地資料及樓宇排列

骨灰安置所佔地約 83.6 平方米，總樓宇建築面積約 167.2 平方米，共有：

1 座骨灰安置所大樓

0 個冥鏹爐


0 個垃圾貯存室

其他支援骨灰安置所運作的必要配套設施建築物(請說明性質及數量) (不適用)

其他支援骨灰安置所運作的必要配套設施(例如：停車設施、上落客貨設施等)(請說明性質、面積及數量) (不適用)

* 請刪去不適用者

(3) 建議骨灰安置所場地平面圖

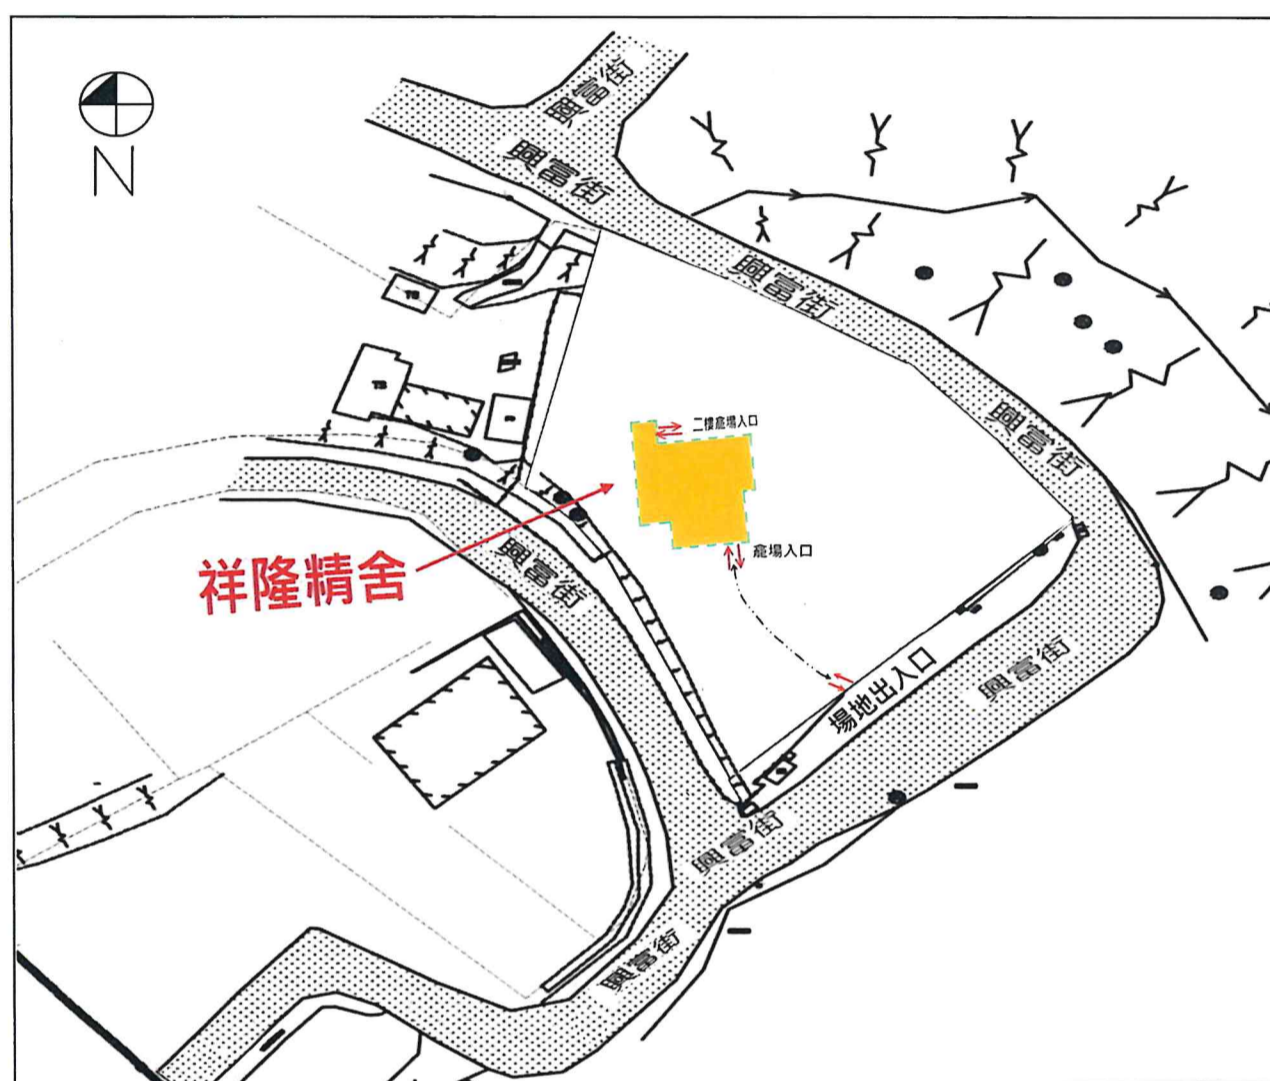

比例 1:500


建議場地平面圖 (圖則編號 001)

圖例		場地界線
		出入口
		進出龕場路徑

骨灰安置所名稱: 祥隆精舍

地址: 新界屯門礦山村興富街(部分)(丈量約份第132約地段第1724號
餘段分段第14小分段(部分))

(4) 建議骨灰安置所布局圖

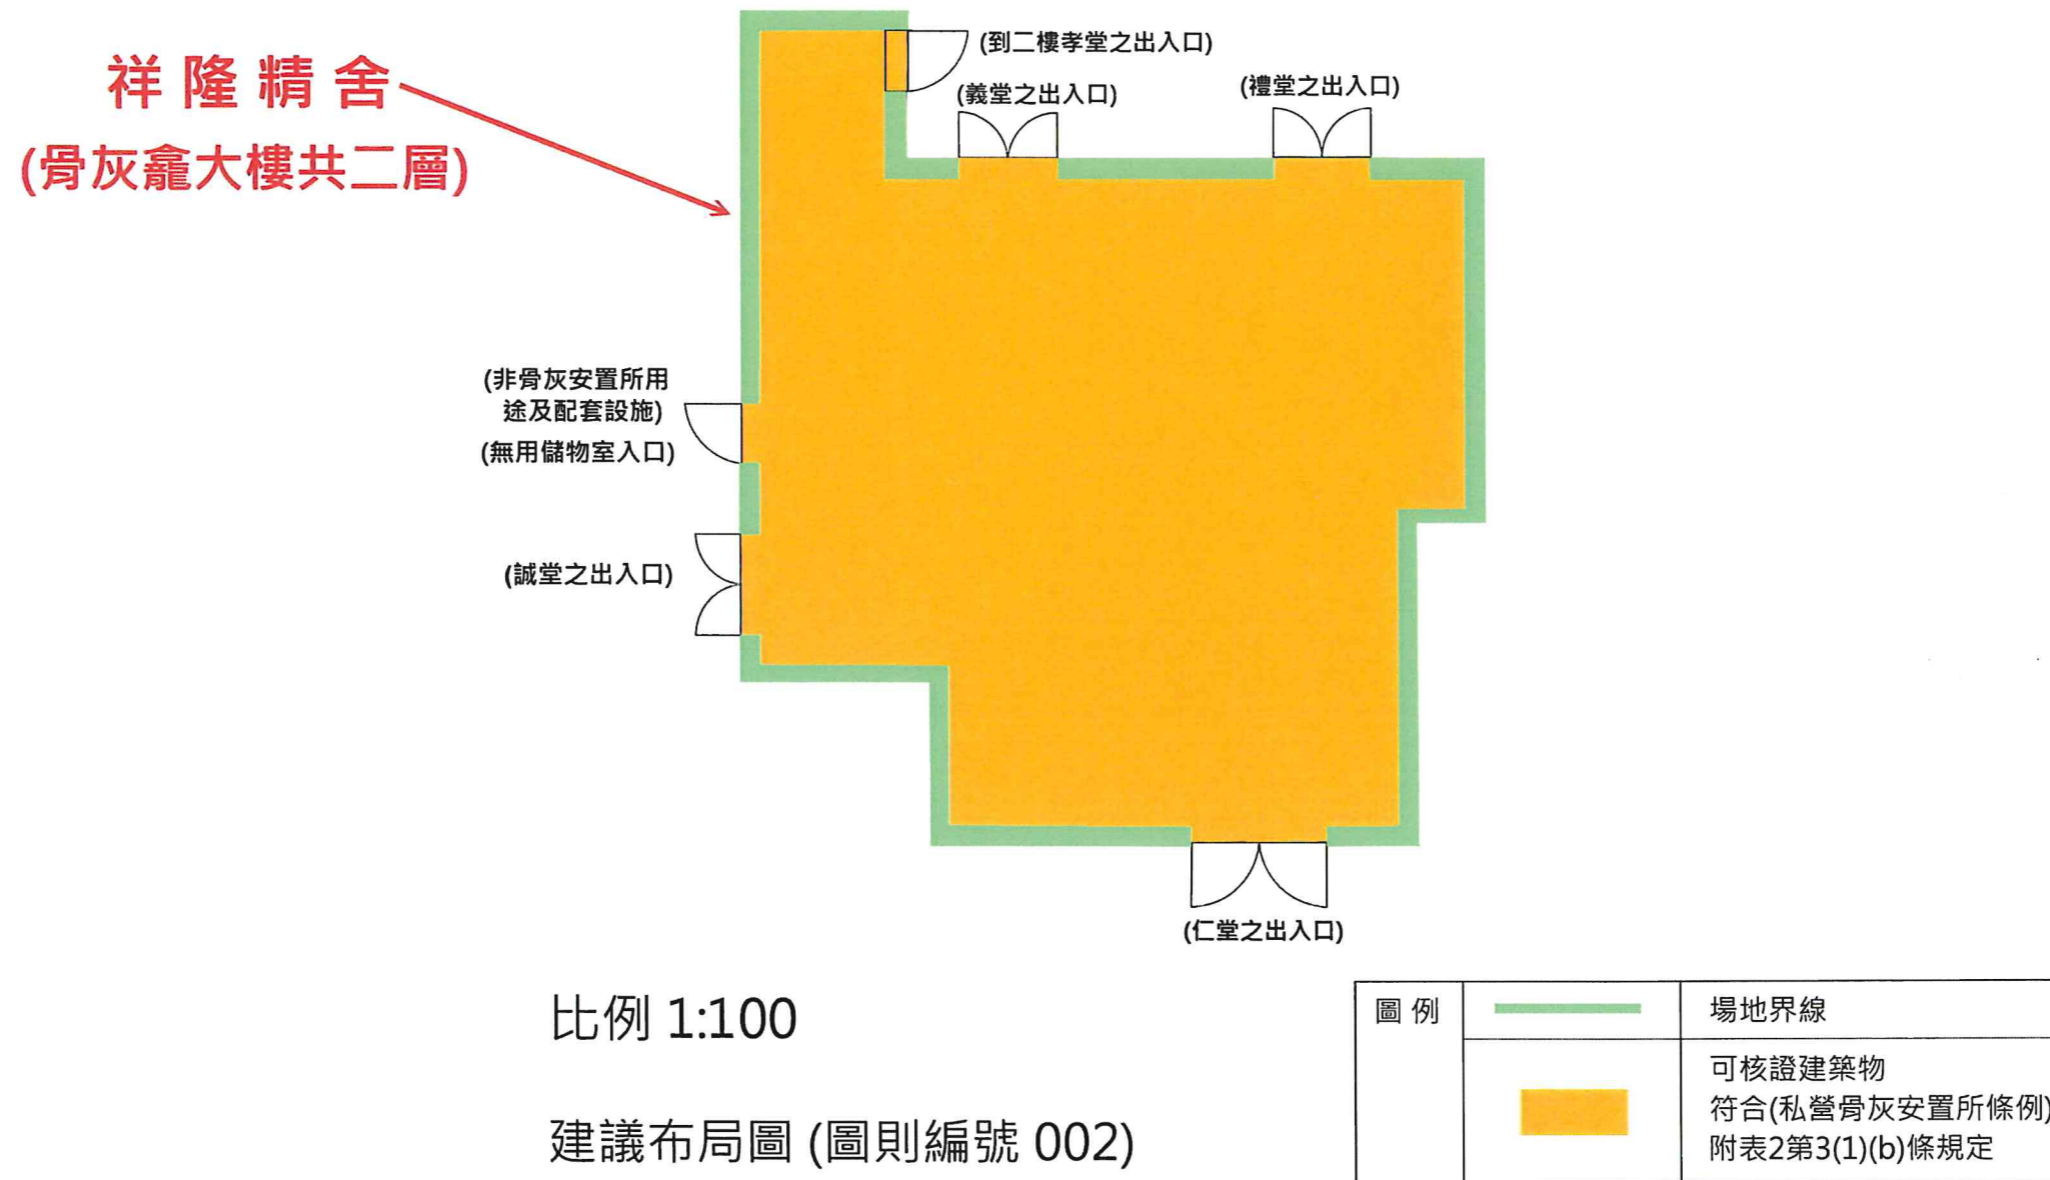

骨灰安置所名稱: 祥隆精舍

地址: 新界屯門礦山村興富街(部分)(丈量約份第132約地段第1724號
餘段分段第14小分段(部分))

"有待暫免法律責任書准許"的骨灰安放數量	14	份骨灰
提交申請時已安放的骨灰數量	14	份骨灰