

私營骨灰安置所暫免法律責任書申請摘要
(作公布用途)

本申請摘要所載的資料乃由申請人提供，
並未經私營骨灰安置所發牌委員會核實。
申請人有責任確保申請摘要所載的資料完全正確。

(1) 骨灰安置所基本資料

骨灰安置所名稱 : 天罡隆義 (只包括2017年6月30日仍未售出的龕位)

骨灰安置所地址 : 新界屯門興富街礦山村天罡隆義(丈量約份第132約地段1744號A(部分), B(部分), C(部分), H(部分)及I(部分))

開始營辦年份 : 2010年

營辦者名稱 : 天罡隆義有限公司

營辦者的身分 : *土地擁有人 / 處所現租客(租契 / 租賃為期 年
由 23/2/2018 至 30/6/2047)

(2) 場地資料及樓宇排列

骨灰安置所佔地約 515.58 平方米，總樓宇建築面積約 489.16 平方米，共有：

3 座骨灰安置所大樓

0 個冥鏹爐


0 個垃圾貯存室

其他支援骨灰安置所運作的必要配套設施建築物(請說明性質及數量) N/A

其他支援骨灰安置所運作的必要配套設施(例如：停車設施、上落客貨設施等)(請說明性質、面積及數量) N/A

* 請刪去不適用者

(3) 建議骨灰安置所場地平面圖

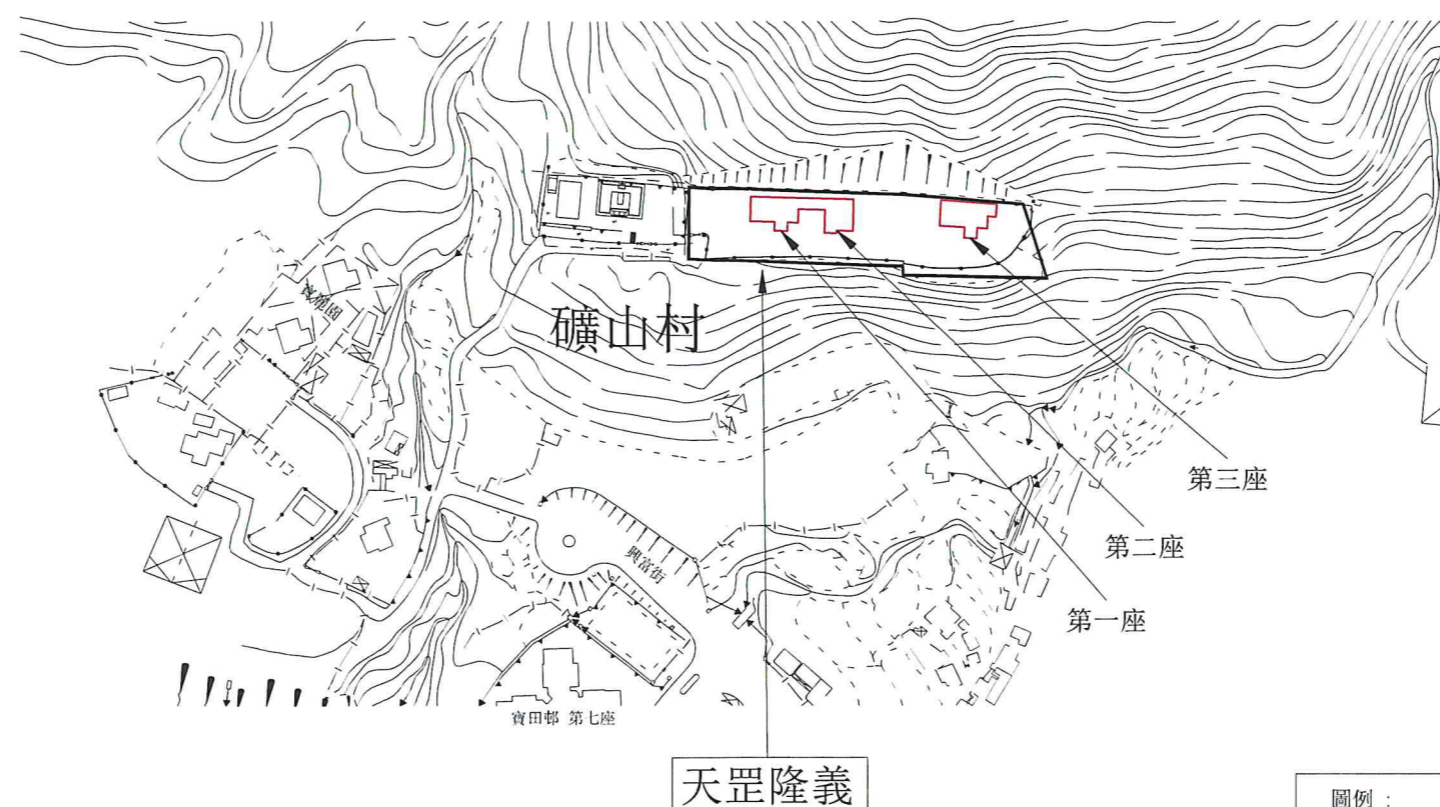


比例(1 : 2000)

建議場地平面圖 (圖則編號 001)

骨灰安置所名稱：天罡隆義 (只包括2017年6月30日仍未售出的龕位)

地址：新界屯門興富街礦山村 天罡隆義 (丈量約份第132約地段第1744號A (部分), B (部分), C (部分), H (部分) 及I (部分))

(4)建議骨灰安置所布局圖

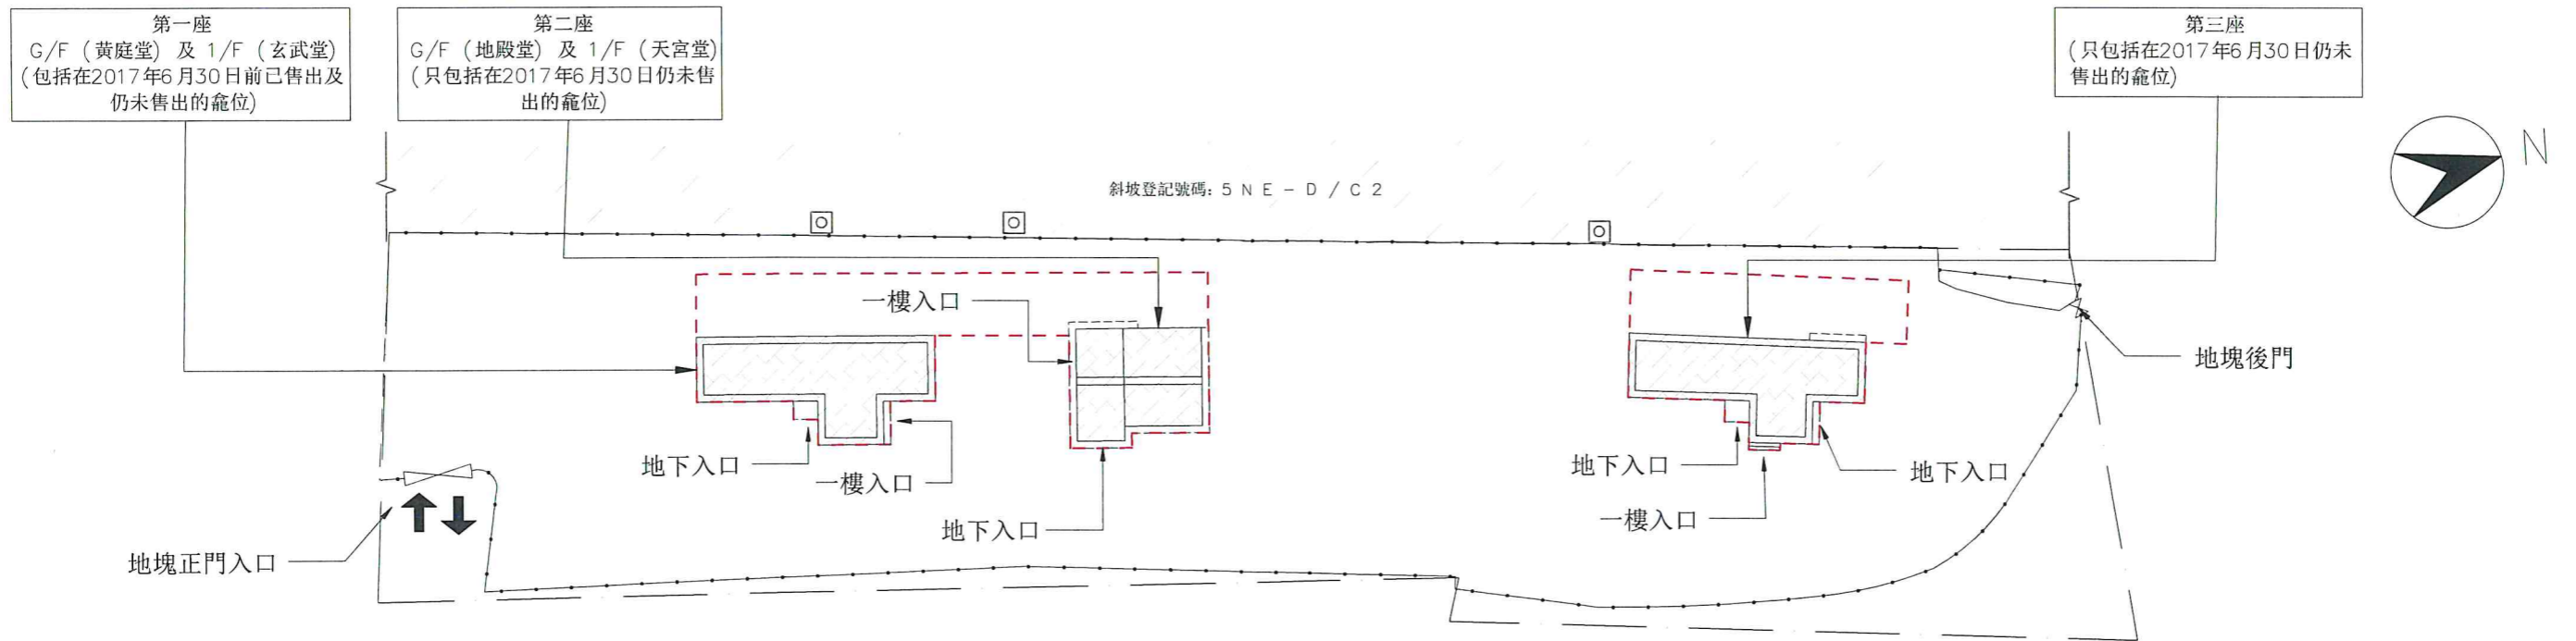

比例(1 : 500)

建議布局圖 (圖則編號 002)

圖例 :	——	地塊邊界
	- - - -	場地界線
		可核證建築物(斜頂建築) (符合《私營骨灰安置所條例》 附表 2 第 3(1)(b)條規定)
		可核證建築物(平頂建築) (符合《私營骨灰安置所條例》 附表 2 第 3(1)(b)條規定)
	— · — ·	護土牆界線 (僅供參考)
		護土牆 (僅供參考)
	⊙	護土牆渠位 (僅供參考)

骨灰安置所名稱：天罡隆義 (只包括2017年6月30日仍未售出的龕位)

地址：新界屯門興富街礦山村 天罡隆義 (丈量約份第132約地段第1744號A (部分), B (部分), C (部分), H (部分) 及I (部分))

只包括 2017 年 6 月 30 日前仍未售出的龕位

“有待暫免法律責任書准許”的骨灰安放數量	0	份骨灰
提交申請時已安放的骨灰數量	0	份骨灰