

私營骨灰安置所暫免法律責任書申請摘要 (作公布用途)

本申請摘要所載的資料乃由申請人提供，
並未經私營骨灰安置所發牌委員會核實。
申請人有責任確保申請摘要所載的資料完全正確。

(1) 骨灰安置所基本資料

骨灰安置所名稱 : 利欽祠

骨灰安置所地址 : 新界粉嶺和合石村51號D(丈量約份第51約地段第5542號)

開始營辦年份 : 2007

營辦者名稱 : 牛津有限公司

營辦者的身分 : *土地擁有人 / 處所現租客(租契 / 租賃為期 75 年，
由 1996年12月2日 至 2047年6月30日)

(2) 場地資料及樓宇排列

骨灰安置所佔地約 114.16 平方米，總樓宇建築面積約 432.48 平方米，共有：

1 座骨灰安置所大樓

\ 個冥鑪


\ 個垃圾貯存室

其他支援骨灰安置所運作的必要配套設施建築物(請說明性質及數量) \

其他支援骨灰安置所運作的必要配套設施(例如：停車設施、上落客貨設施等)(請說明性質、面積及數量) 男洗手間2個、女洗手間2個

* 請刪去不適用者

(3) 建議骨灰安置所場地平面圖

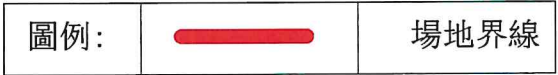


(按公制比例 1:500 繪製)

建議場地平面圖 (圖則編號001)

骨灰安置所名稱：利欽祠
地址：新界粉嶺和合石村51號D(丈量約份第51約地段第5542號)

(4) 建議骨灰安置所布局圖

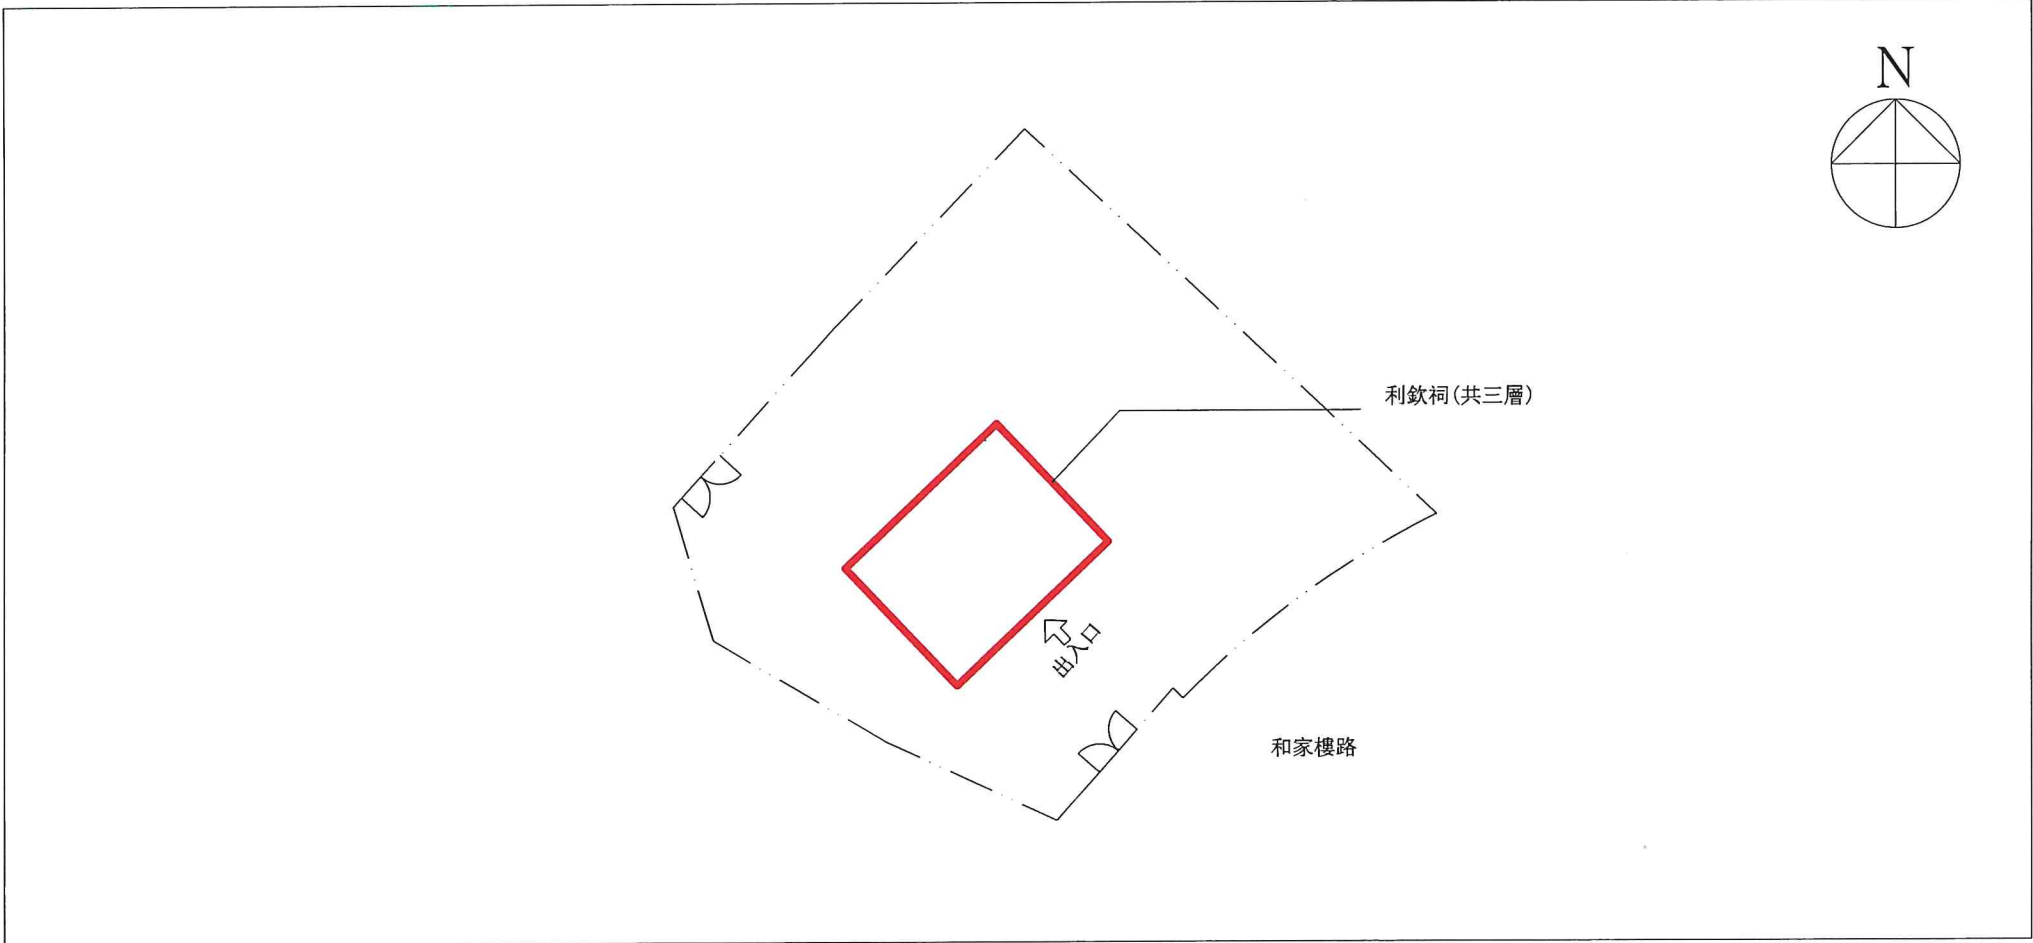

圖例：		場地界線
		圍牆
		大閘（於營業時間內保持開啟）

(按公制比例 1:500 繪製)

建議布局圖 (圖則編號002)

骨灰安置所名稱：利欽祠
地址：新界粉嶺和合石村51號D(丈量約份第51約地段第5542號)

“有待暫免法律責任書准許”的骨灰安放數量	55	份骨灰
提交申請時已安放的骨灰數量	55	份骨灰