





(3) 建議骨灰安置所場地平面圖

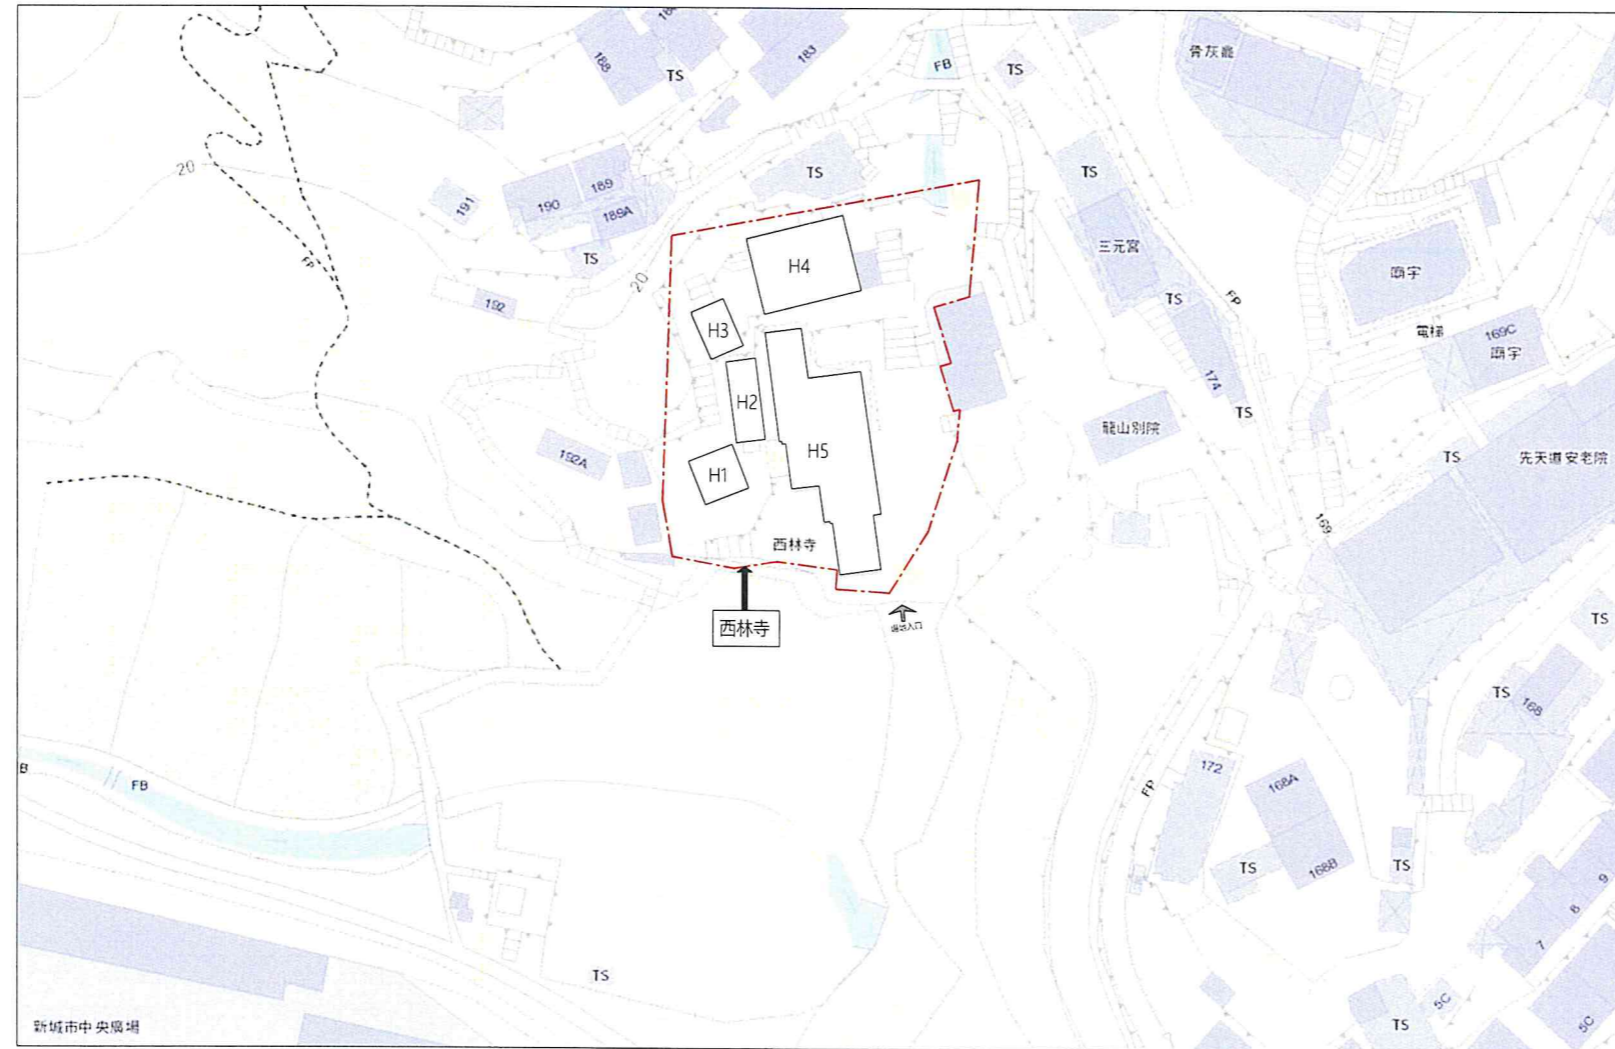


建議場地平面圖

圖則編號001  
比例 1:1000

圖例:  場地界線

骨灰安置所名稱: 西林寺  
地址: 新界沙田上禾輦198號  
(丈量約份第185約地段第63號及296號(部份))

(4)建議骨灰安置所布局圖

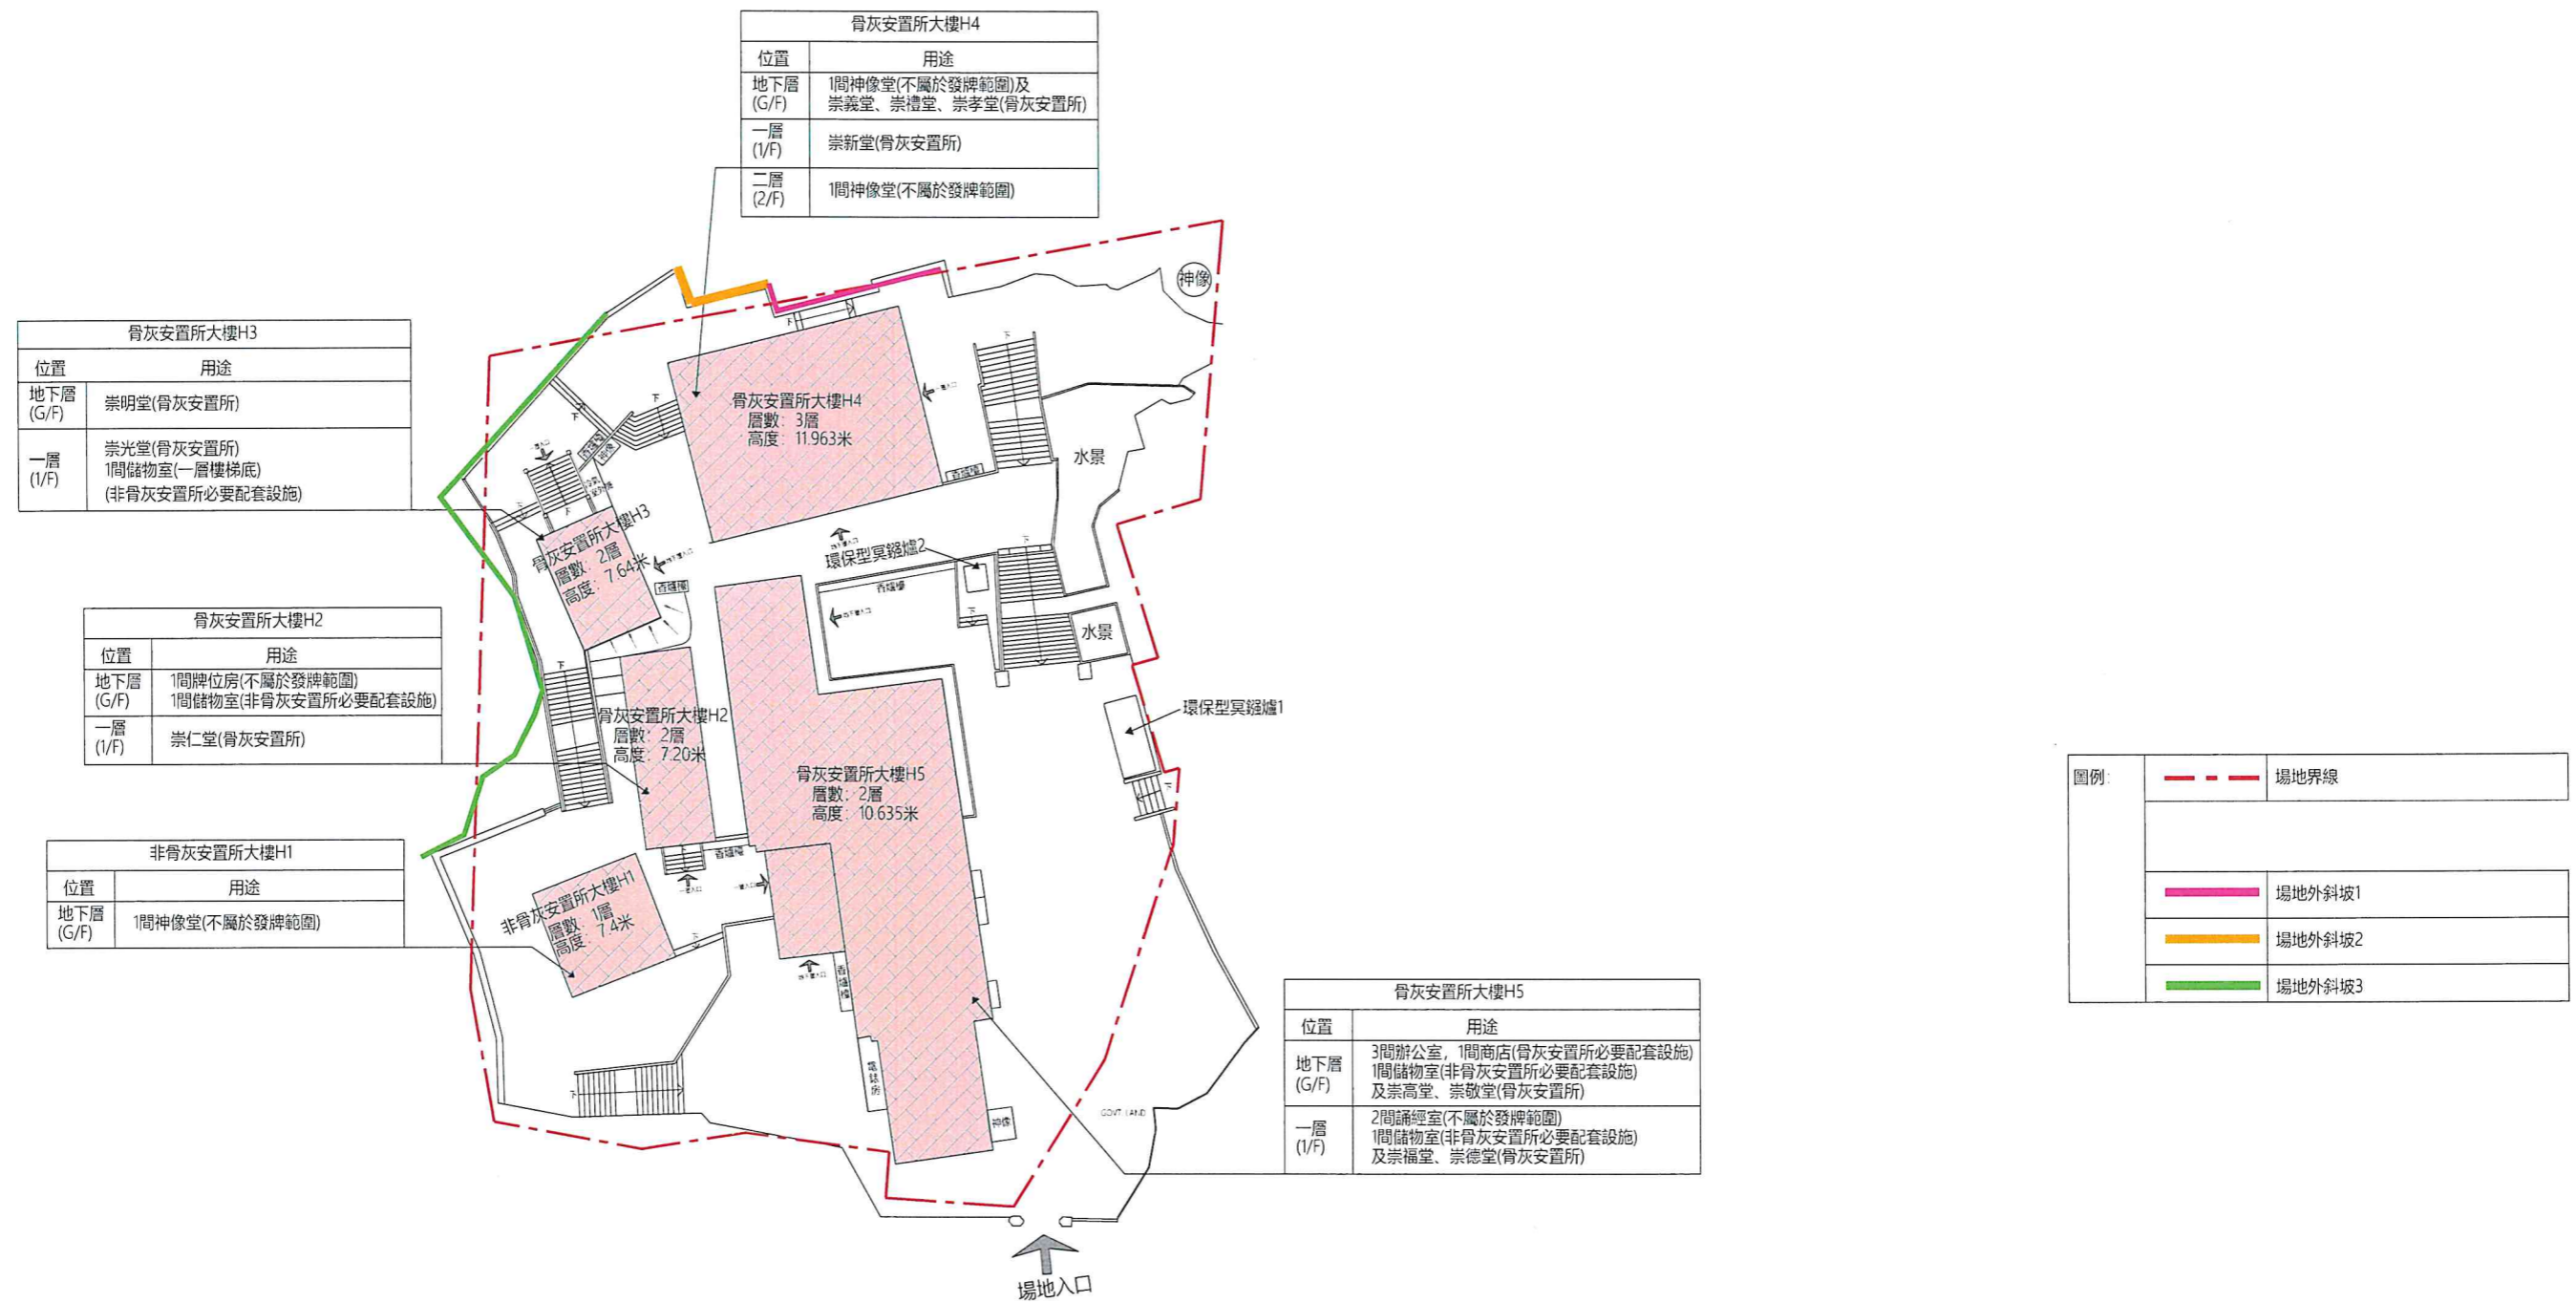

骨灰安置所名稱: 西林寺  
 地址: 新界沙田上禾輦198號  
 (丈量約份第185約地段第63號及296號(部份))

建議布局圖

圖則編號002

比例 1:400

“有待牌照准許”的骨灰安放容量 (可安放骨灰份數)	13015	份骨灰
提交申請時已安放的骨灰數量	3720	份骨灰