

私營骨灰安置所豁免書申請摘要
(作公布用途)

本申請摘要所載的資料乃由申請人提供，
並未經私營骨灰安置所發牌委員會核實。
申請人有責任確保申請摘要所載的資料完全正確。

(1) 骨灰安置所基本資料

骨灰安置所名稱 : 永茂園
骨灰安置所地址 : 新界荃灣芙蓉山新村丈量約份第453約地段第1239號及1240號
開始營辦年份 : _____
營辦者名稱 : _____
營辦者的身分 : *土地擁有人 / 處所現租客(租契 / 租賃為期 _____ 年，
由 _____ 至 _____)

(2) 場地資料及樓宇排列

骨灰安置所佔地約 116 平方米，總樓宇建築面積約 116 平方米，共有：

2 座骨灰安置所大樓

— 個冥鑪

— 個垃圾貯存室

其他支援骨灰安置所運作的必要配套設施建築物(請說明性質及數量) _____


無

其他支援骨灰安置所運作的必要配套設施(例如：停車設施、上落客貨設施等)(請說明性質、面積及數量) _____


無

* 請刪去不適用者

(3) 建議骨灰安置所場地平面圖

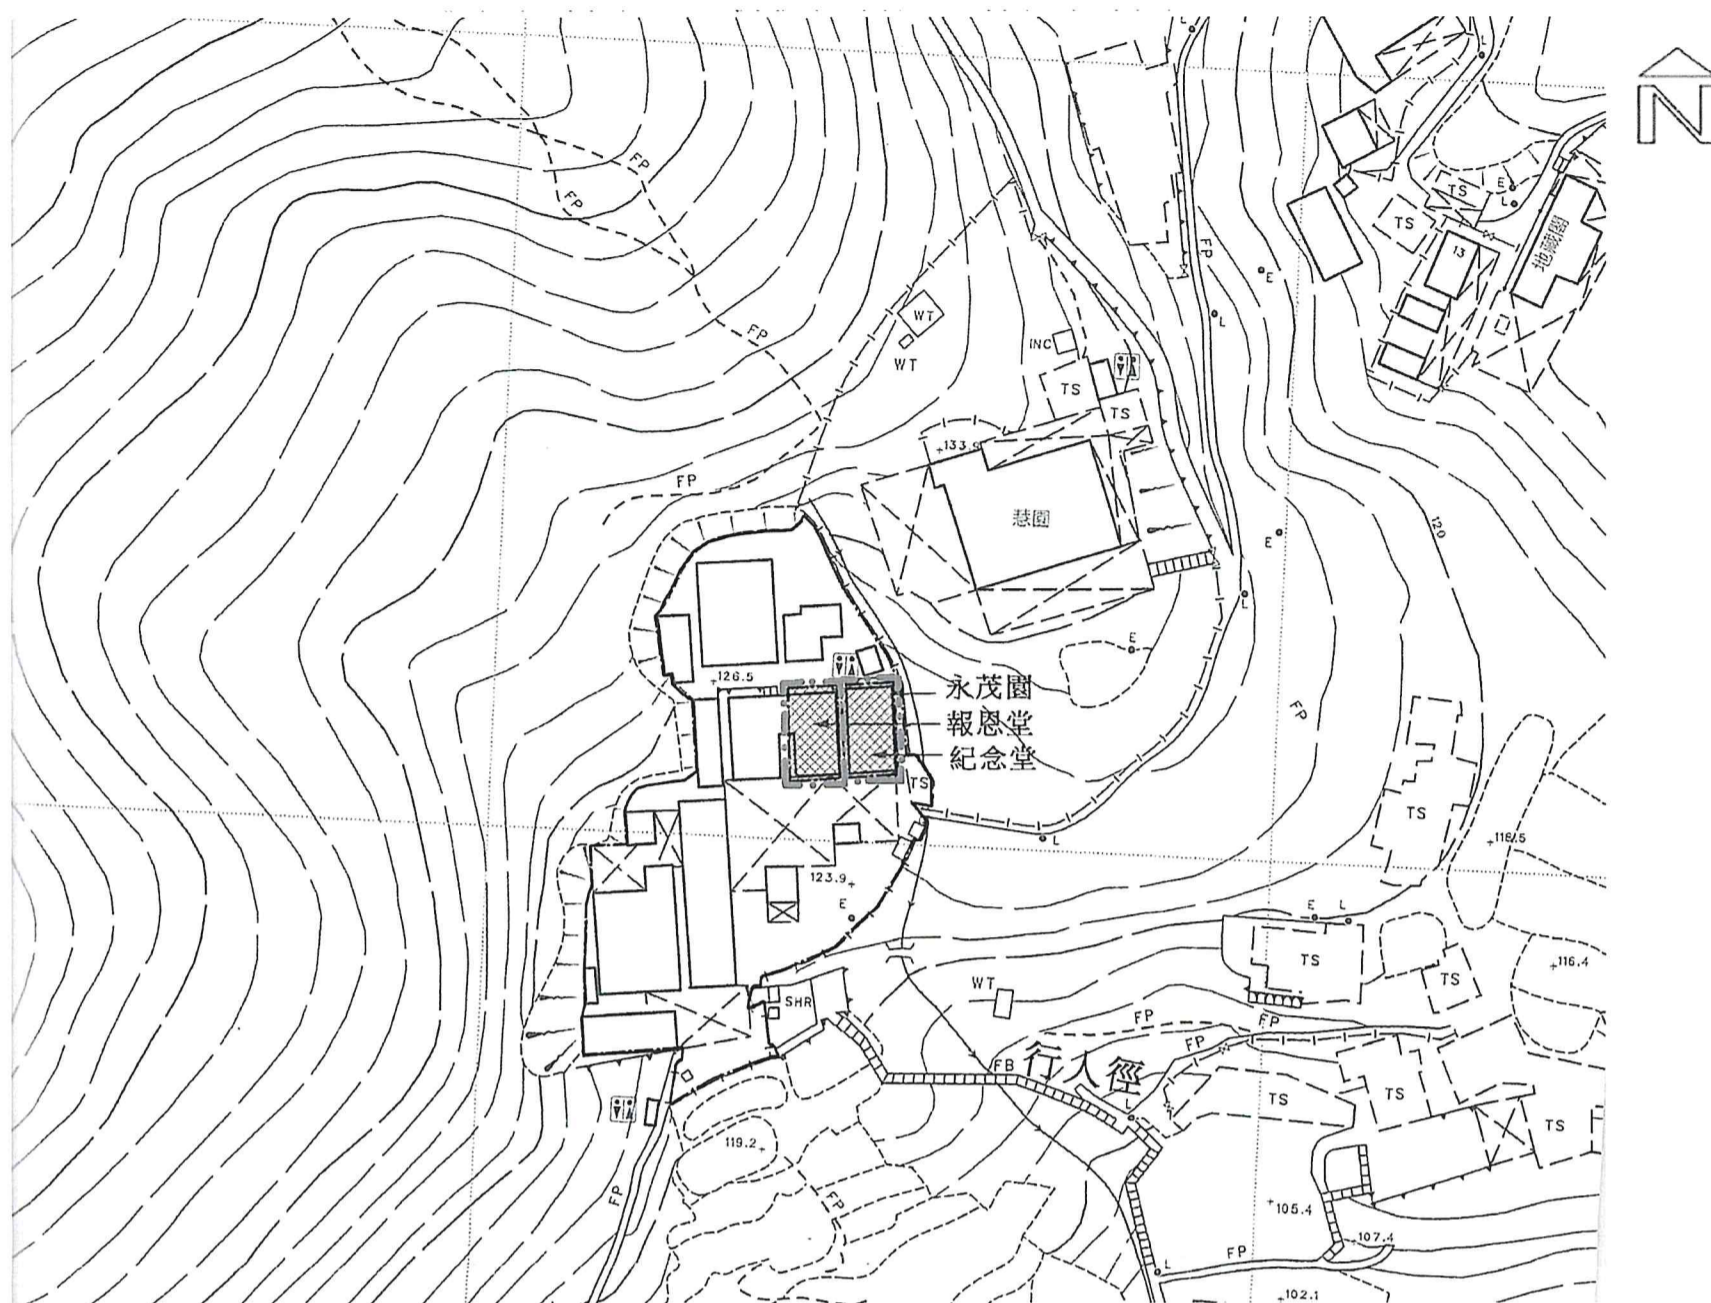


建議場地平面圖 (1:1000) (圖則編號001)

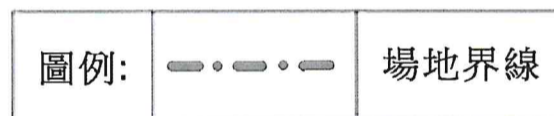

骨灰安置所名稱：永茂園

地址：新界荃灣芙蓉山新村（丈量約份第453約地段第1239號及地段第1240號）

(4) 建議骨灰安置所布局圖

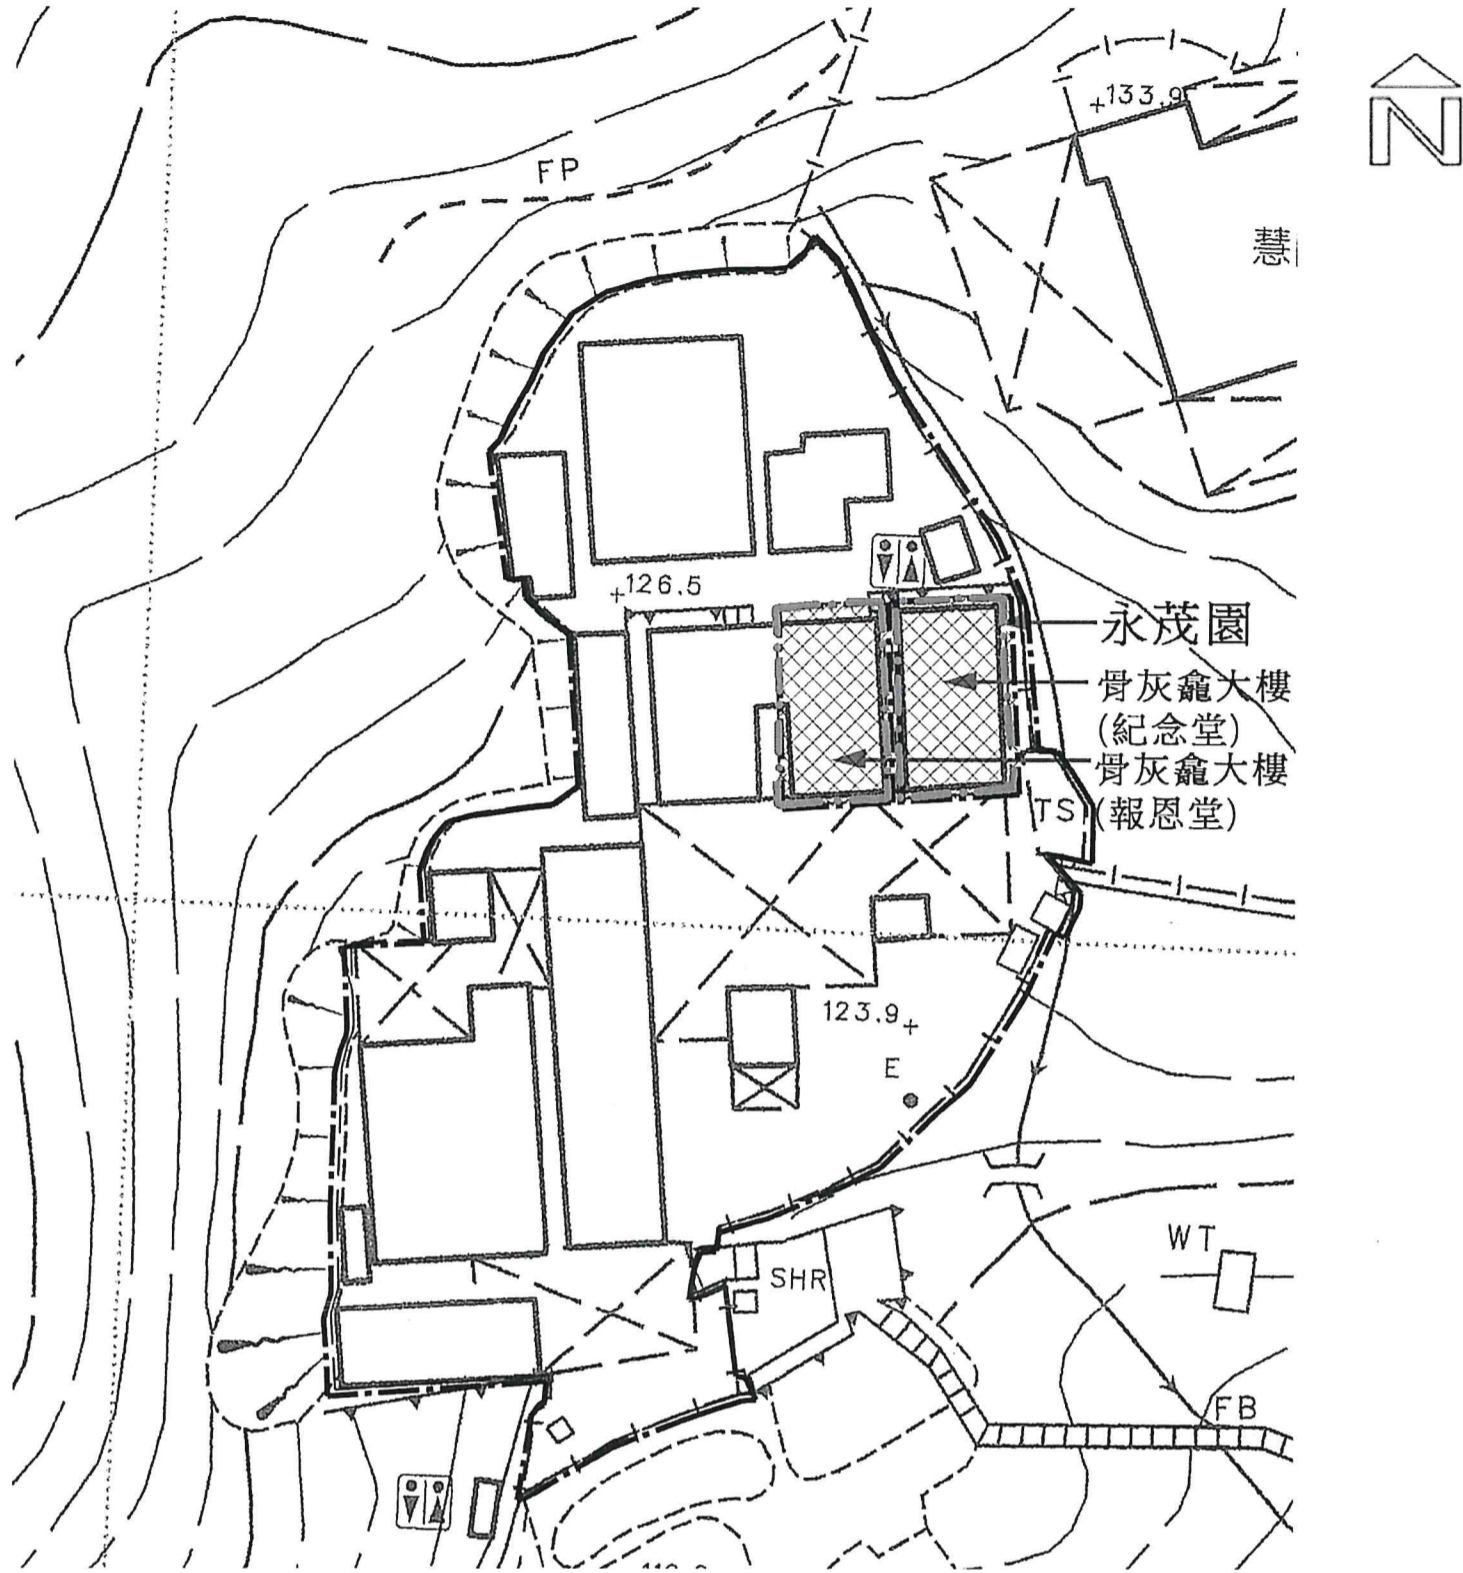

建議布局圖 (1:500) (圖則編號002)

圖例	---	場地界線	
		骨灰龕大樓	可核證建築物 (符合《私營 骨灰安置所條例》 附表2第3(1)(b)條 規定)

骨灰安置所名稱：永茂園

地址：新界荃灣芙蓉山新村（丈量約份第453約地段第1239號及地段第1240號）

“有待豁免書准許”的骨灰安放數量	1,673 份骨灰
提交申請時已安放的骨灰數量	1,310 份骨灰