

私營骨灰安置所暫免法律責任書申請摘要
(作公布用途)

本申請摘要所載的資料乃由申請人提供，
並未經私營骨灰安置所發牌委員會核實。
申請人有責任確保申請摘要所載的資料完全正確。

(1) 骨灰安置所基本資料

骨灰安置所名稱 : 永茂園
骨灰安置所地址 : 新界荃灣芙蓉山新村(丈量約份第453約地段第1239號及地段第1240號)
開始營辦年份 : 1962年6月
營辦者名稱 : 永茂園李慶
營辦者的身分 : *~~土地擁有人~~/處所現租客(租契 / 租賃為期 5 年，
由 2020年4月1日 至 2025年3月31日)

(2) 場地資料及樓宇排列

骨灰安置所佔地約 114 平方米，總樓宇建築面積約 114 平方米，共有：

_____ 座骨灰安置所大樓

_____ 個冥鏹爐


_____ 個垃圾貯存室

其他支援骨灰安置所運作的必要配套設施建築物(請說明性質及數量)_____

其他支援骨灰安置所運作的必要配套設施(例如：停車設施、上落客貨設施等)(請說明性質、面積及數量)_____

* 請刪去不適用者

(3) 建議骨灰安置所場地平面圖

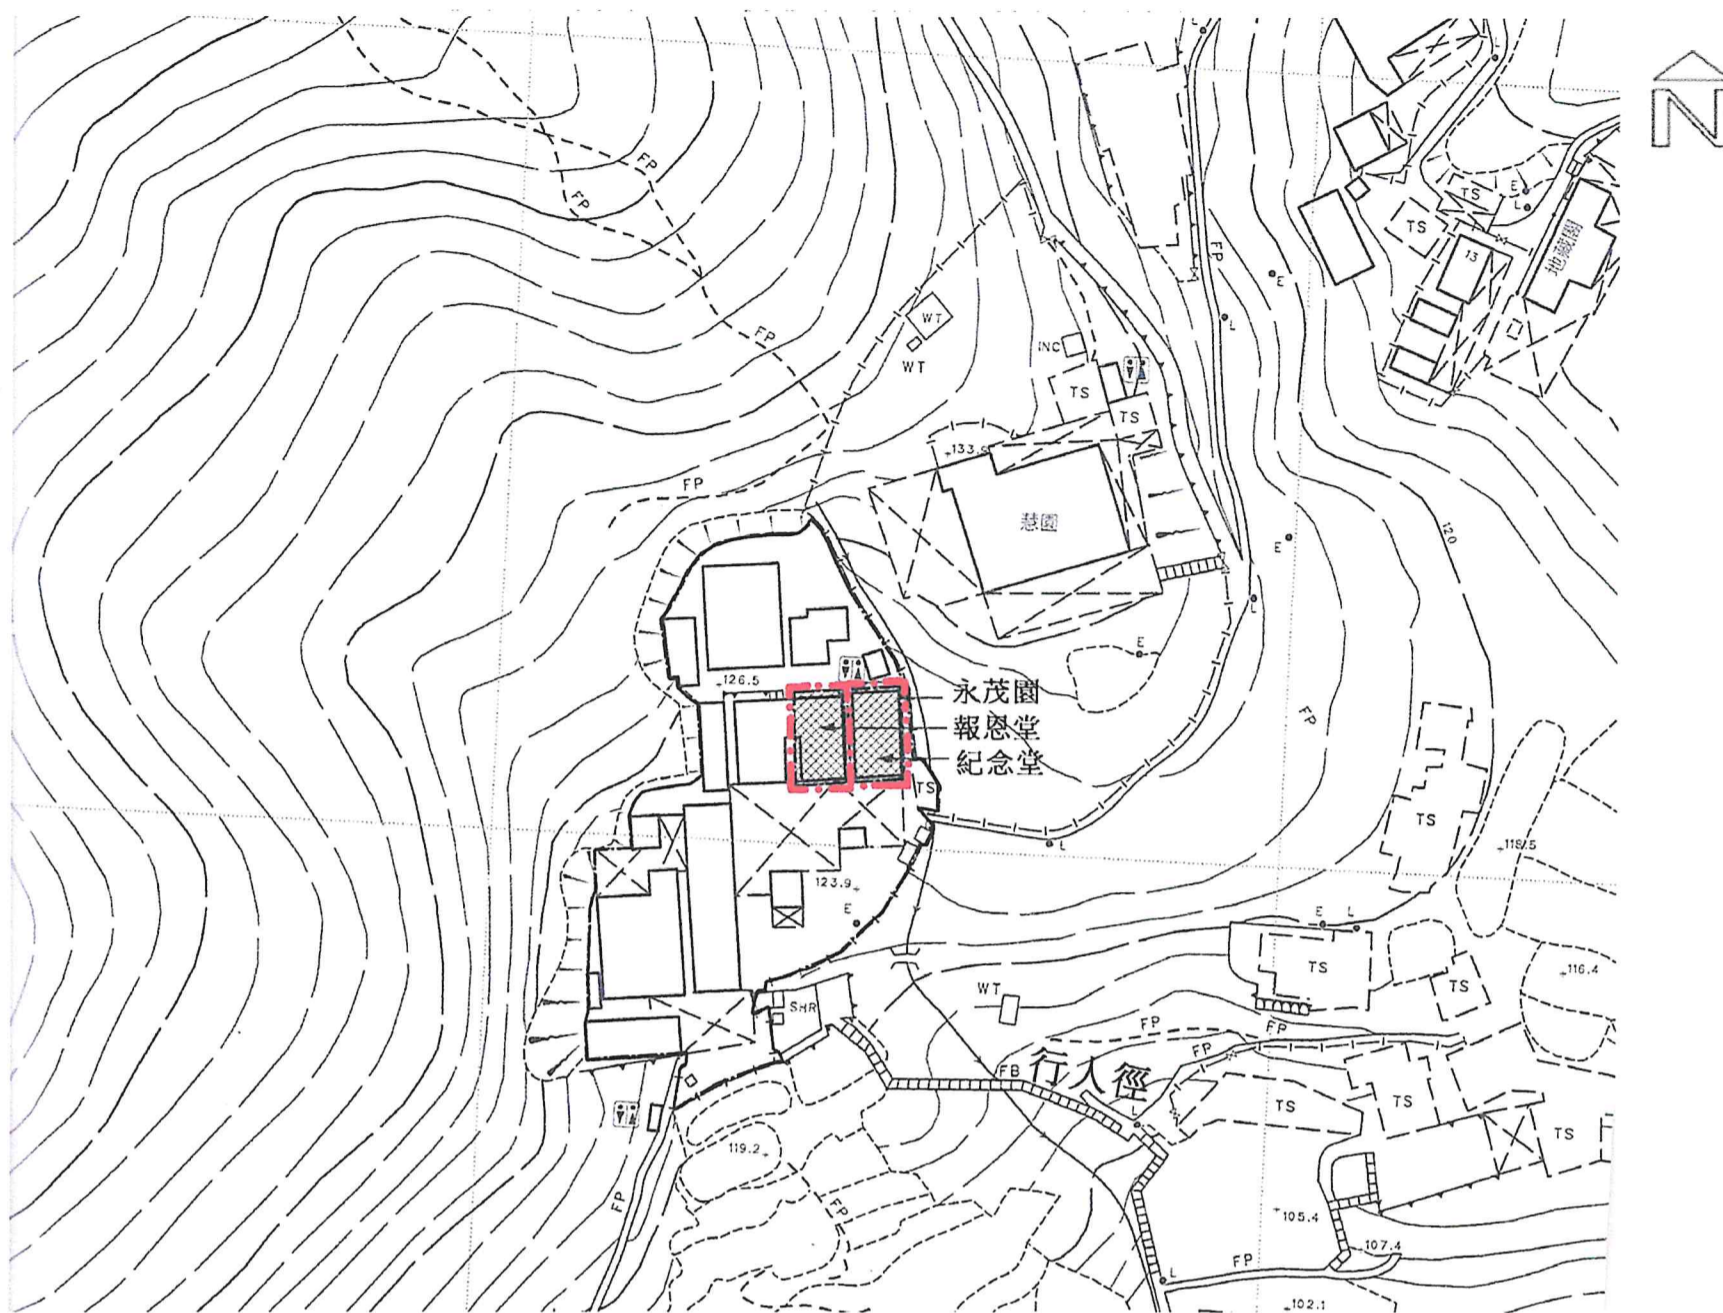


建議場地平面圖 (1:1000) (圖則編號001)



骨灰安置所名稱：永茂園

地址：新界荃灣芙蓉山新村（丈量約份第453約地段第1239號及地段第1240號）

(4) 建議骨灰安置所布局圖

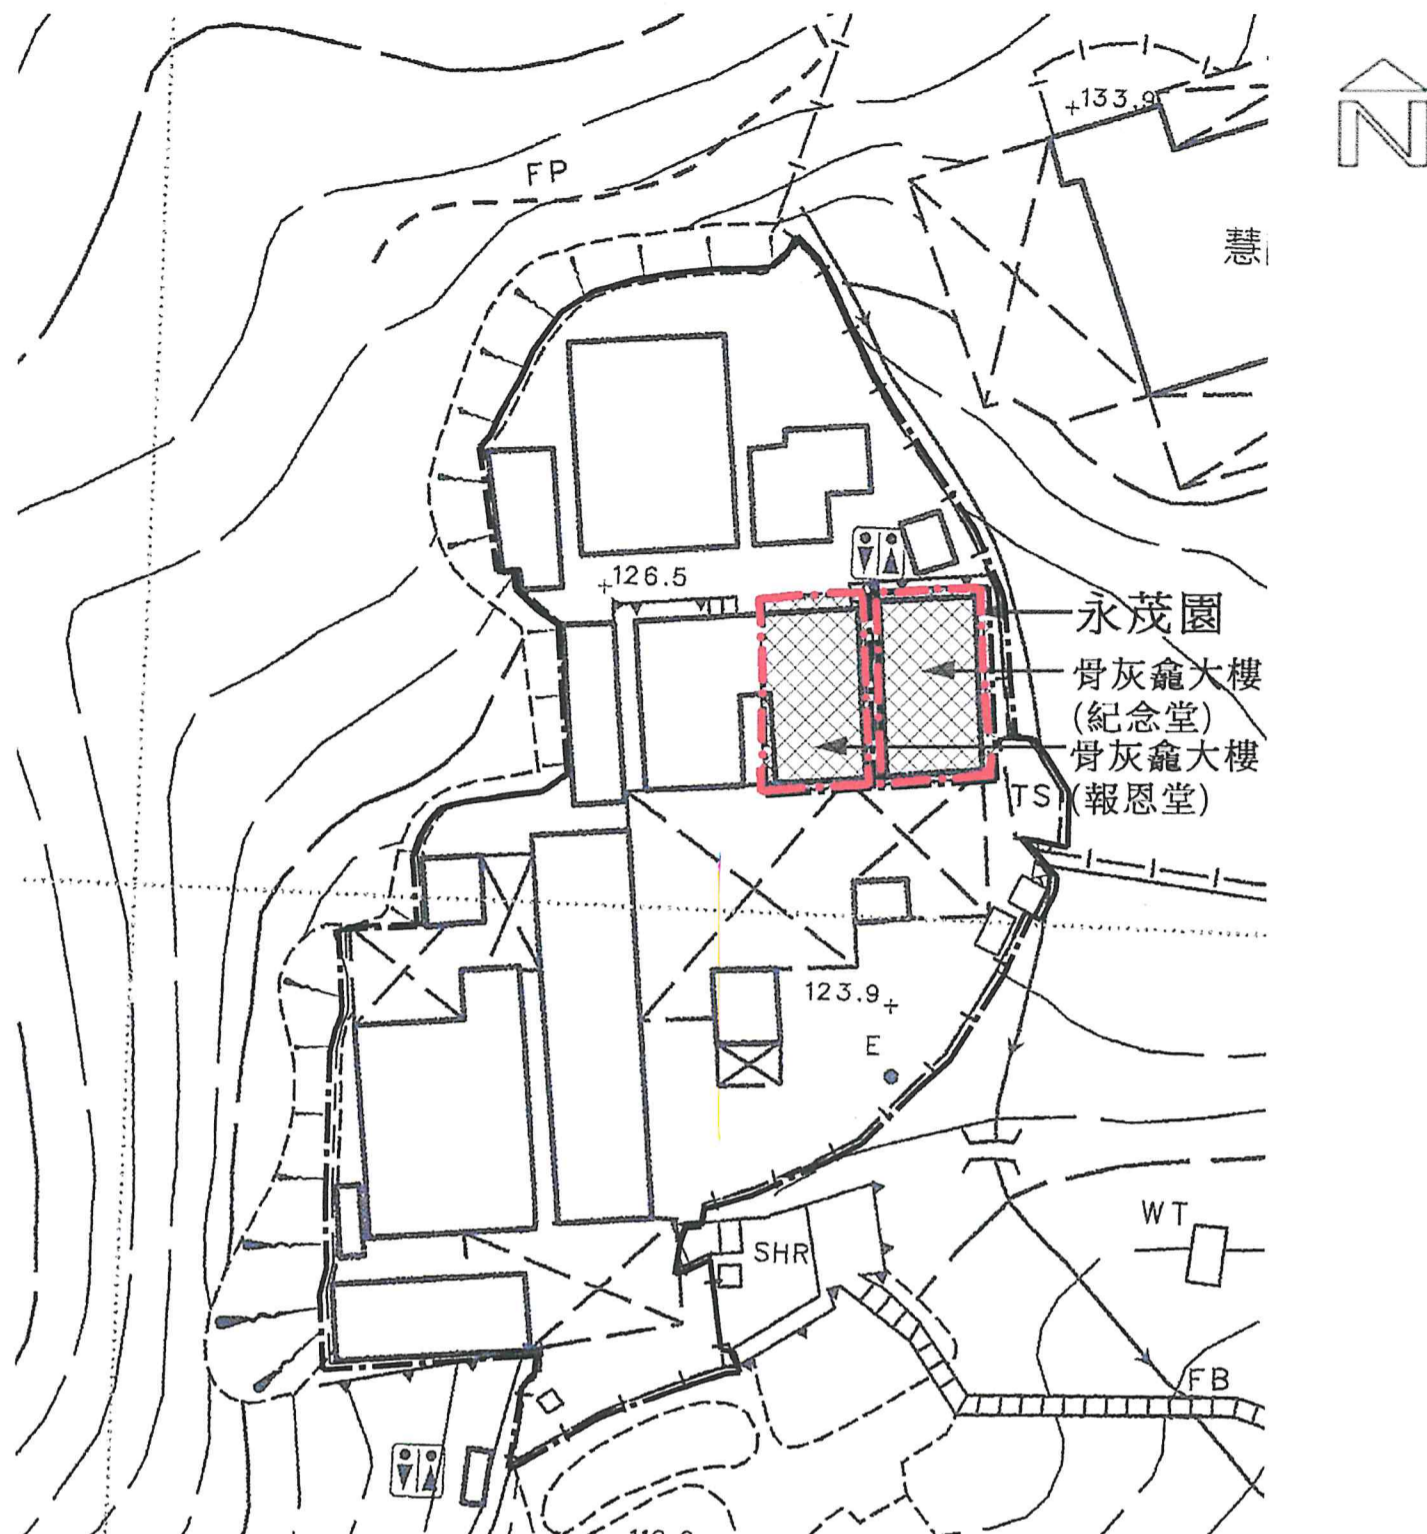

建議布局圖 (1:500) (圖則編號002)

圖例		場地界線	
		骨灰龕大樓	可核證建築物 (符合《私營 骨灰安置所條例》 附表2第3(1)(b)條 規定)

骨灰安置所名稱：永茂園

地址：新界荃灣芙蓉山新村（丈量約份第453約地段第1239號及地段第1240號）

“有待豁免書准許”的骨灰安放數量	1648	份骨灰
提交申請時已安放的骨灰數量	1648	份骨灰