

私營骨灰安置所暫免法律責任書申請摘要  
(作公布用途)

本申請摘要所載的資料乃由申請人提供，  
並未經私營骨灰安置所發牌委員會核實。  
申請人有責任確保申請摘要所載的資料完全正確。

(1) 骨灰安置所基本資料

骨灰安置所名稱 : 榮利石廠  
骨灰安置所地址 : 新界粉嶺和興路和合石村59A舖(丈量約份第51約地段號碼第3991號B分段餘段)  
開始營辦年份 : 1977年  
營辦者名稱 : 榮利石廠  
營辦者的身分 : \*~~土地擁有人~~ / 處所現租客(租契 / 租賃為期 5 年，  
由 2019-12-01 至 2024-11-30 )

(2) 場地資料及樓宇排列

骨灰安置所佔地約 66.41 平方米，總樓宇建築面積約 195.09 平方米，共有：

1 座骨灰安置所大樓

0 個冥鏹爐

0 個垃圾貯存室


其他支援骨灰安置所運作的必要配套設施建築物(請說明性質及數量) \_\_\_\_\_

一間男女共用廁所及1個洗手盆

其他支援骨灰安置所運作的必要配套設施(例如：停車設施、上落客貨設施等)(請說明性質、面積及數量) 沒有

\* 請刪去不適用者

### (3) 建議骨灰安置所場地平面圖

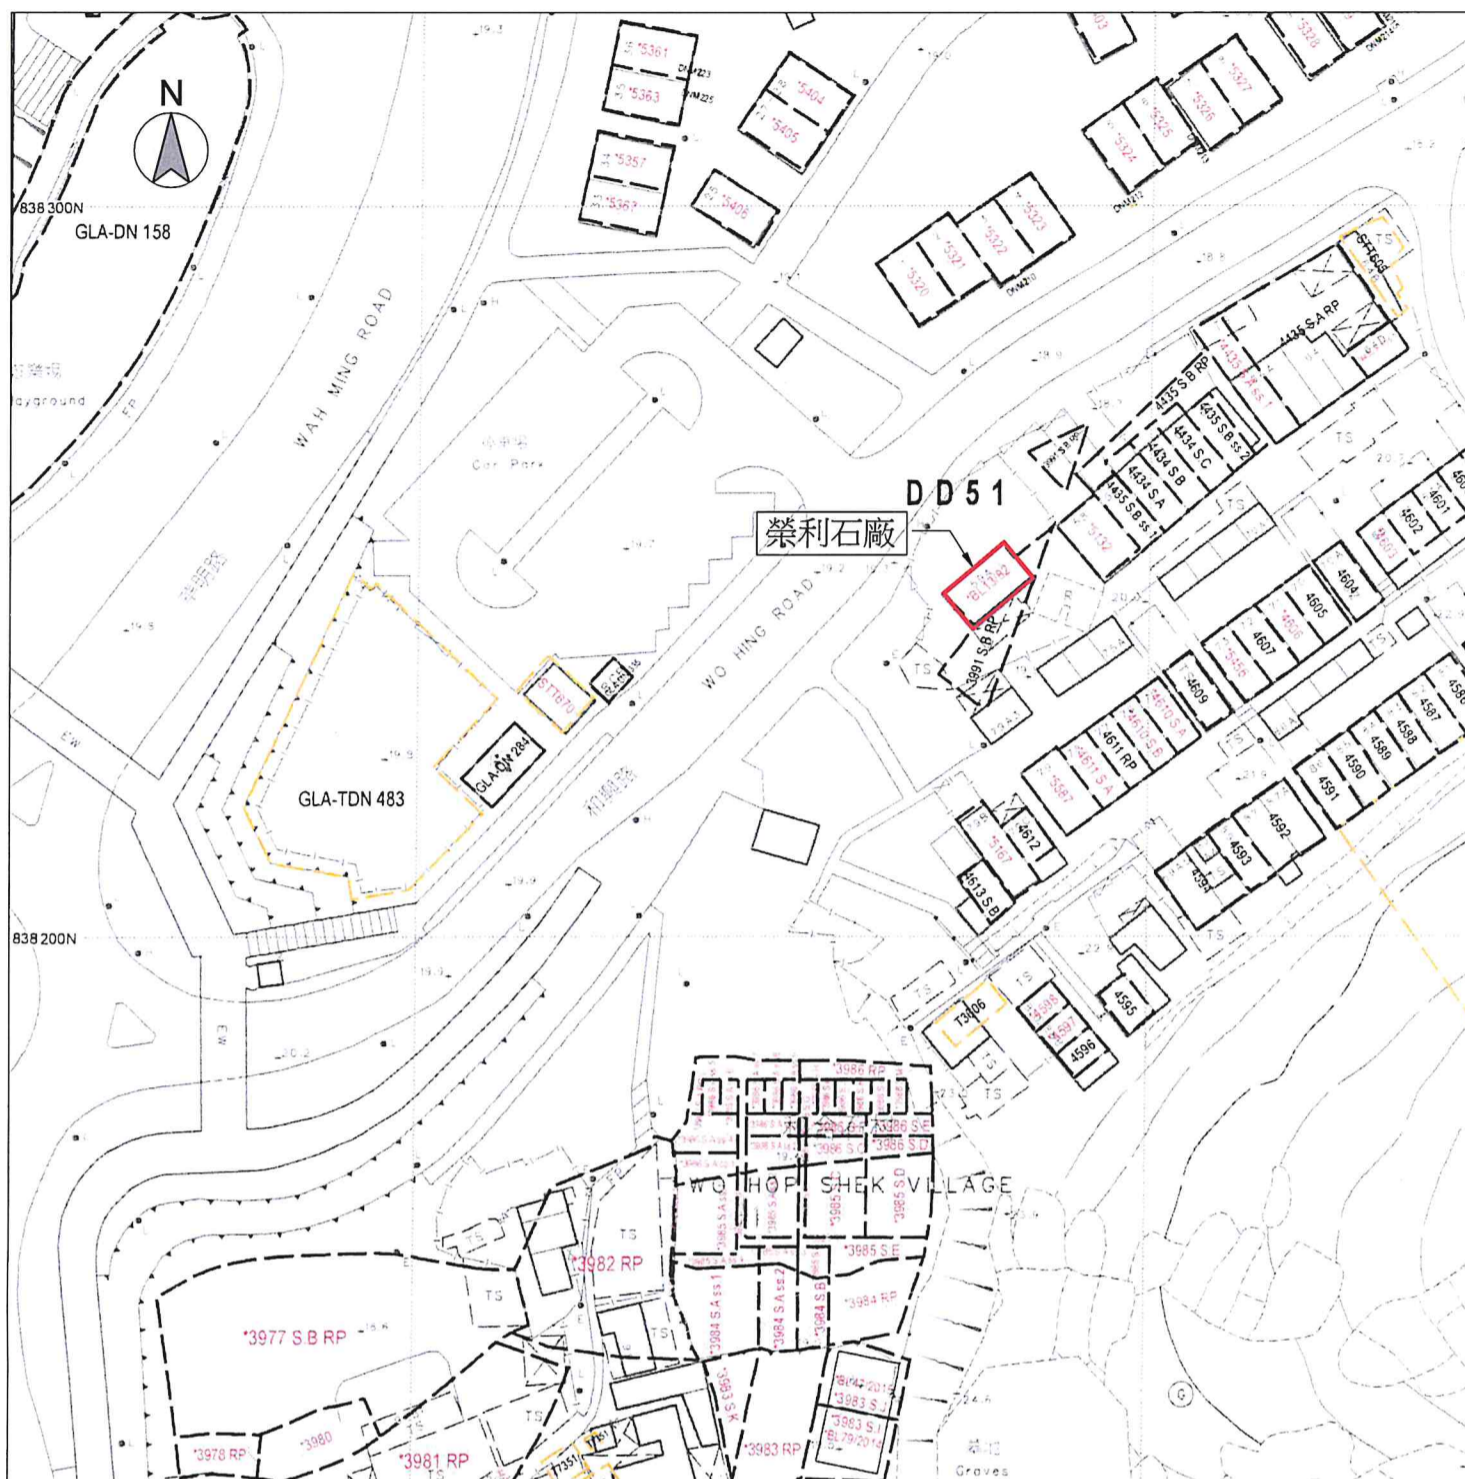

圖例： ——— 場地界線

(按公制比例繪製)(比例 1:1000)


建議場地平面圖 (圖則編號 001)

骨灰安置所名稱：榮利石廠

地址：新界粉嶺和興路和合石村59A舖

(丈量約份第51約地段號碼第3991號B分段餘段)

### (4) 建議骨灰安置所布局圖

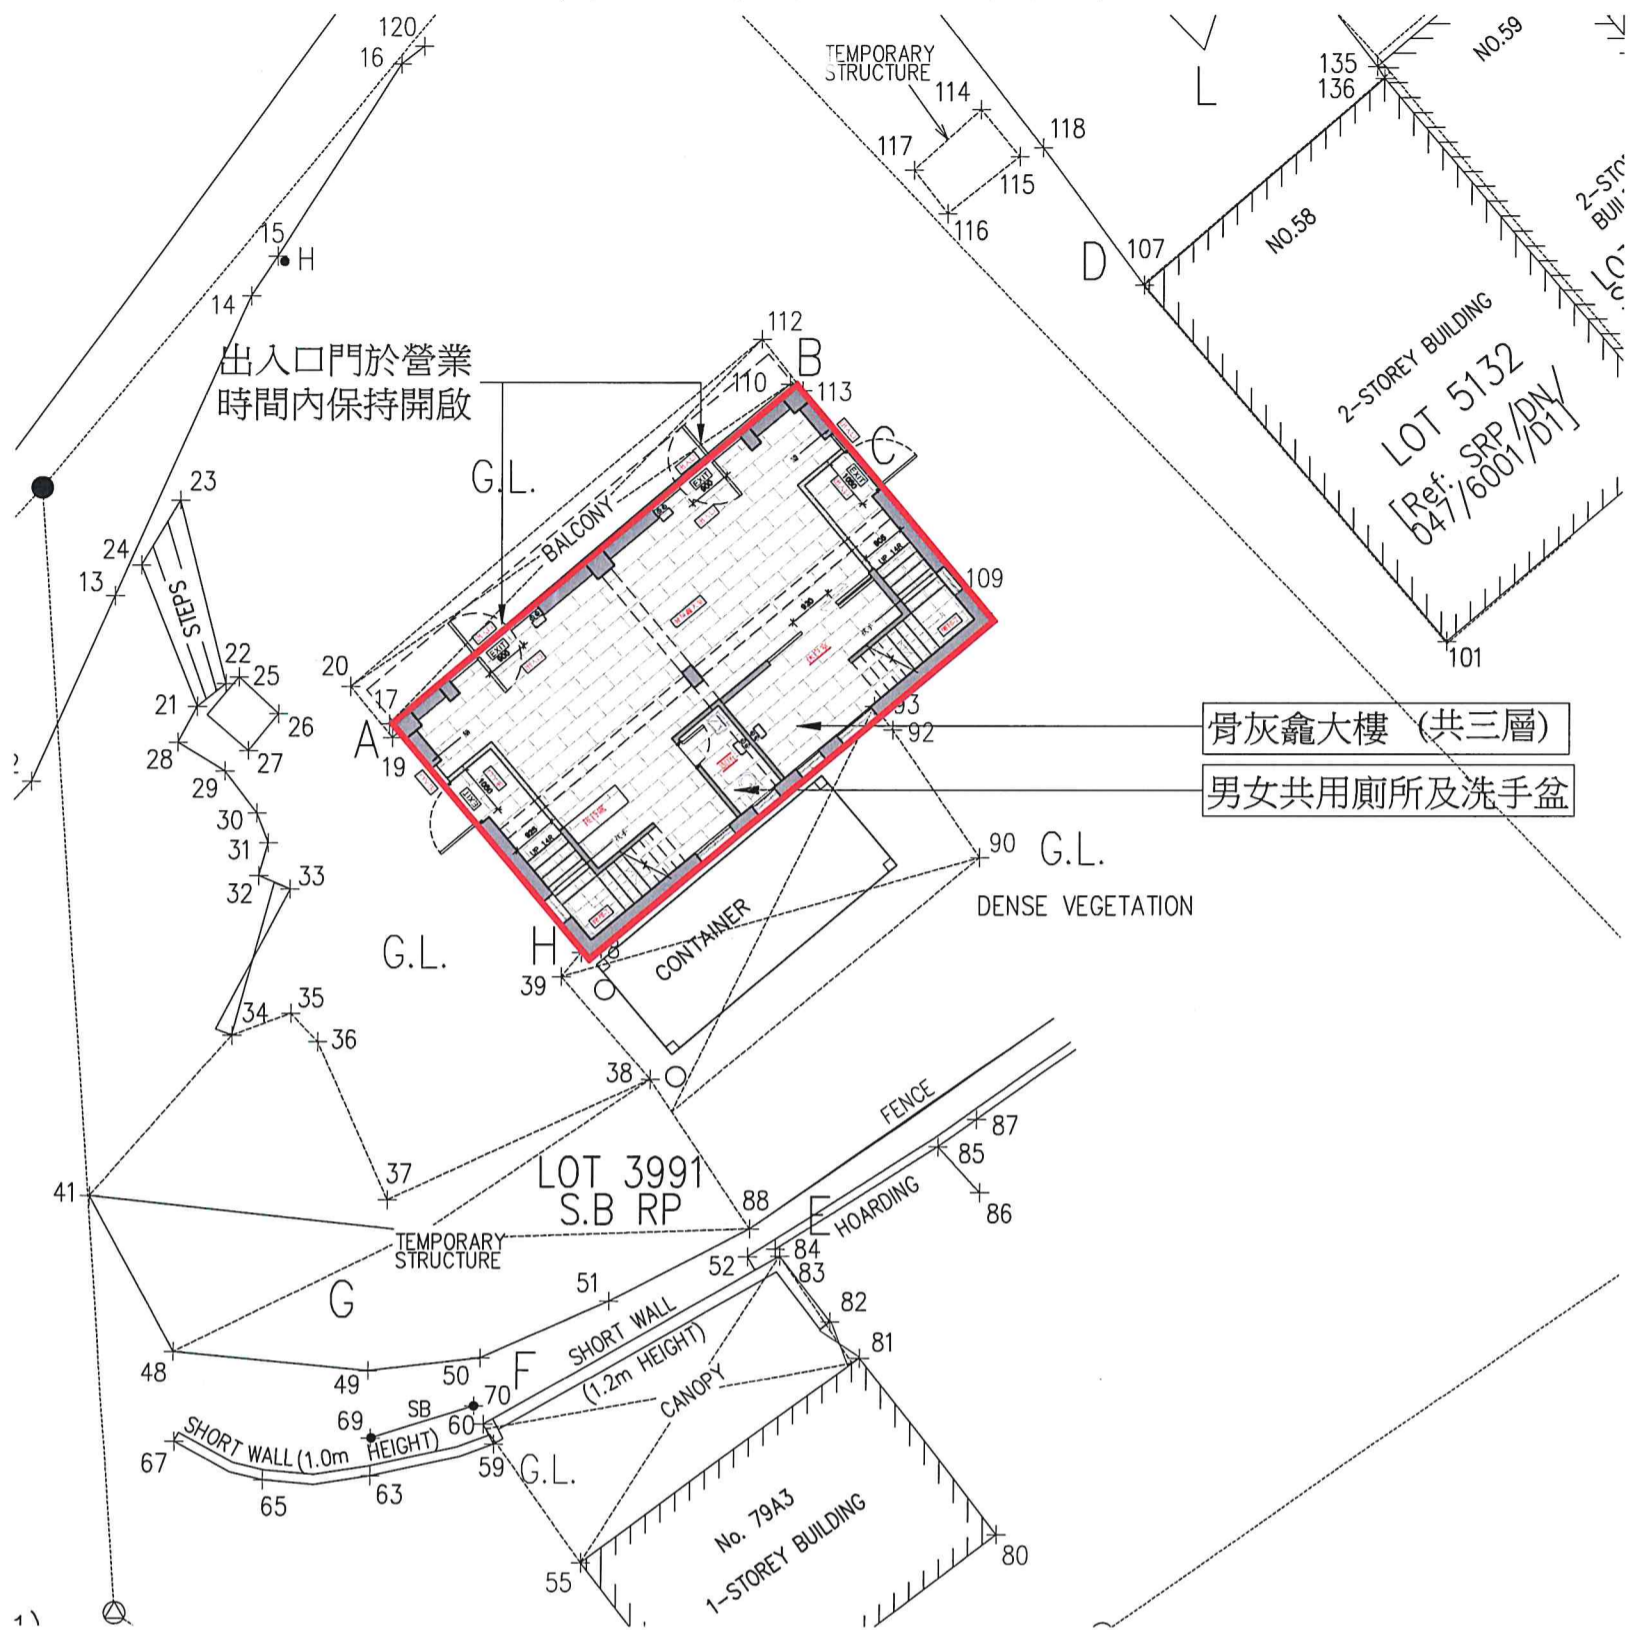

(按公制比例繪製)(比例 1:150)

### 建議布局圖 (圖則編號 002)

骨灰安置所名稱：榮利石廠  
 地址：新界粉嶺和興路和合石村59A舖  
 (丈量約份第51約地段號碼第3991號B分段餘段)

圖例：		場地界線
		混凝土牆
		可核證建築物 (符合《私營骨灰安置所條例》 附表 2 第 3(1)(b)條規定)

"有待暫免法律責任書准許"的骨灰安放數量	1120	份骨灰
提交申請時已安放的骨灰數量	1120	份骨灰