

私營骨灰安置所牌照申請摘要
(作公布用途)

本申請摘要所載的資料乃由申請人提供，
並未經私營骨灰安置所發牌委員會核實。
申請人有責任確保申請摘要所載的資料完全正確。

(1) 骨灰安置所基本資料

骨灰安置所名稱 : 觀音堂

骨灰安置所地址 : 新界元朗流浮山下白泥梳灣路13號,丈量約份第135約地段第18號

開始營辦年份 : 2010年

營辦者名稱 : 嘉福服務有限公司

營辦者的身分 : *土地擁有人 / 處所現租客(租契 / 租賃為期 _____ 年，
由 02-07-2010 至 30-06-2047)

(2) 場地資料及樓宇排列

骨灰安置所佔地約 1352.84 平方米，總樓宇建築面積約 195.12 平方米，共有：

1 座骨灰安置所大樓

0 個冥鑪

0 個垃圾貯存室

其他支援骨灰安置所運作的必要配套設施建築物(請說明性質及數量) 1個辦公室
2個洗手間(1個男洗手間,1個女洗手間)

其他支援骨灰安置所運作的必要配套設施(例如：停車設施、上落客貨設施等)(請說明性質、面積及數量) N/A

* 請刪去不適用者

(3) 建議骨灰安置所場地平面圖




(按公制比例繪製)

建議場地平面圖(圖則編號 001)

骨灰安置所名稱: 觀音堂
地址: 新界元朗流浮山下白泥稔灣路13號,丈量約份第135約地段第118號

(4) 建議骨灰安置所佈局圖

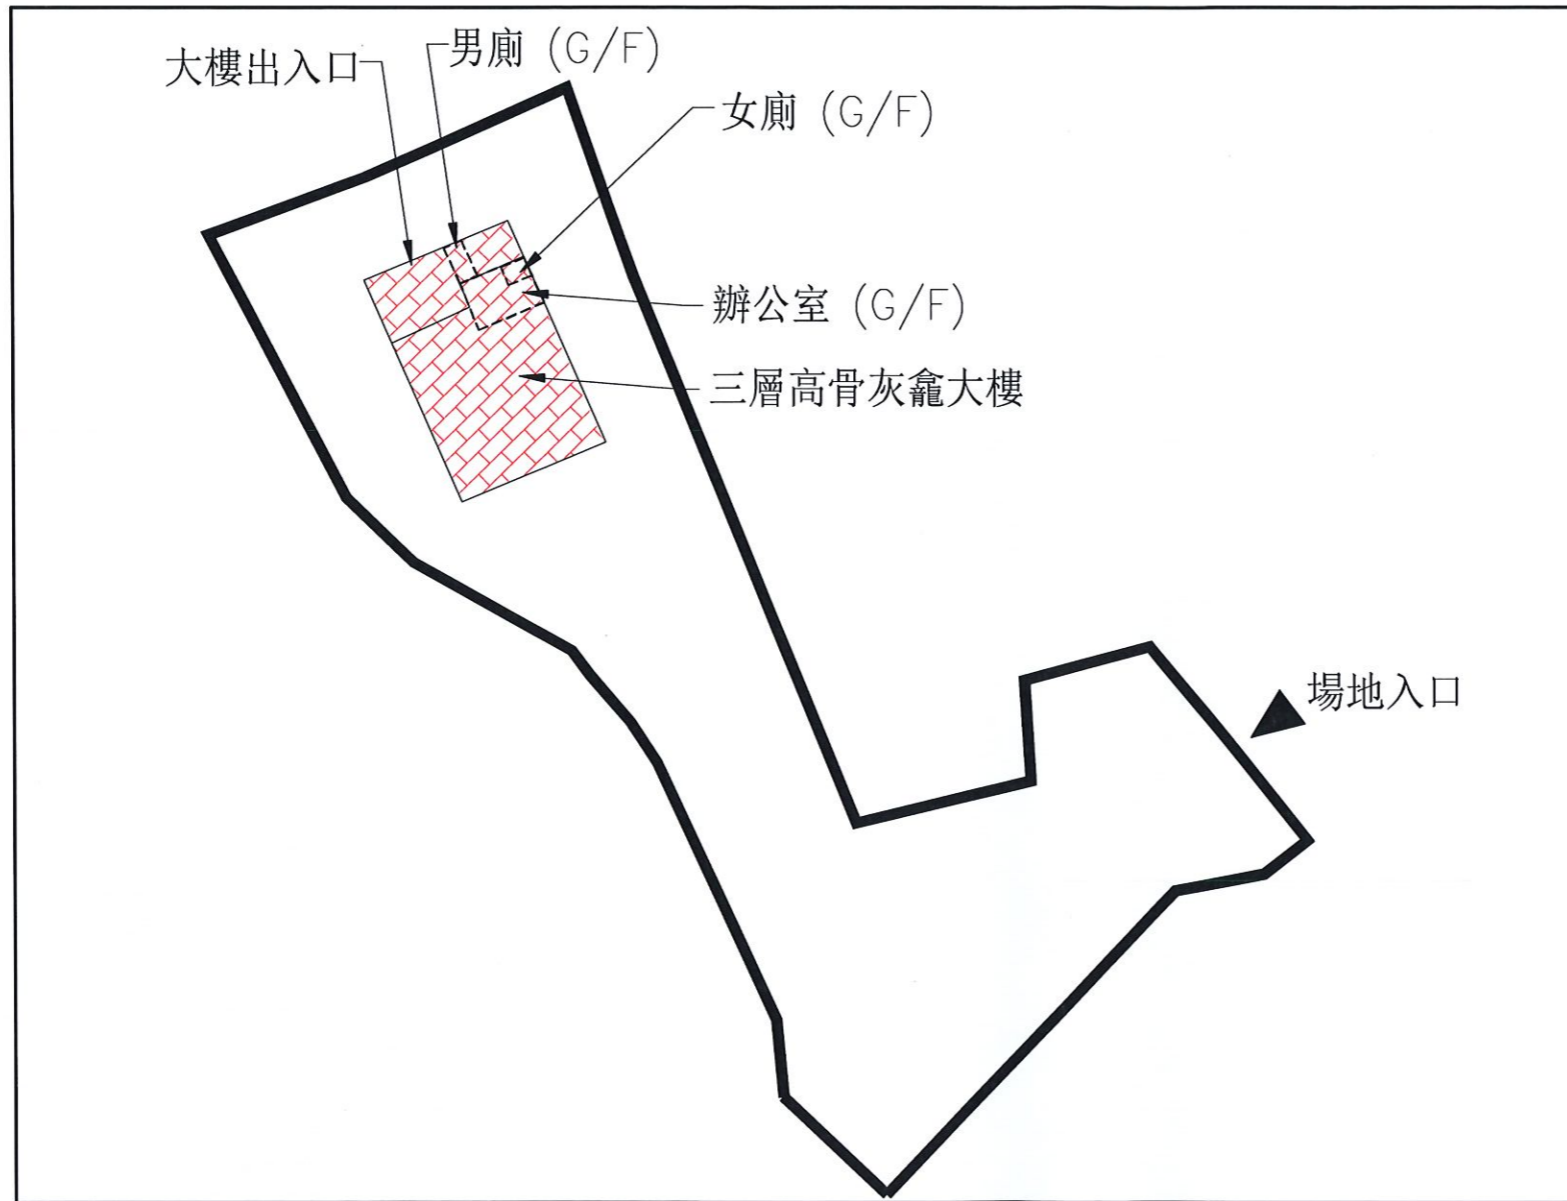

"有待牌照准許"的骨灰安放容量 (可安放骨灰份數)	4163 份骨灰
提交申請時已安放的骨灰數量	5 份骨灰

圖例:		場地界線
比例:	1:500	

(按公制比例繪製)
建議佈局圖 (圖則編號 002)

骨灰安置所名稱: 觀音堂
地址: 新界元朗流浮山下白泥稔灣路13號,丈量約份第135約地段第118號