


(3) 建議骨灰安置所場地平面圖

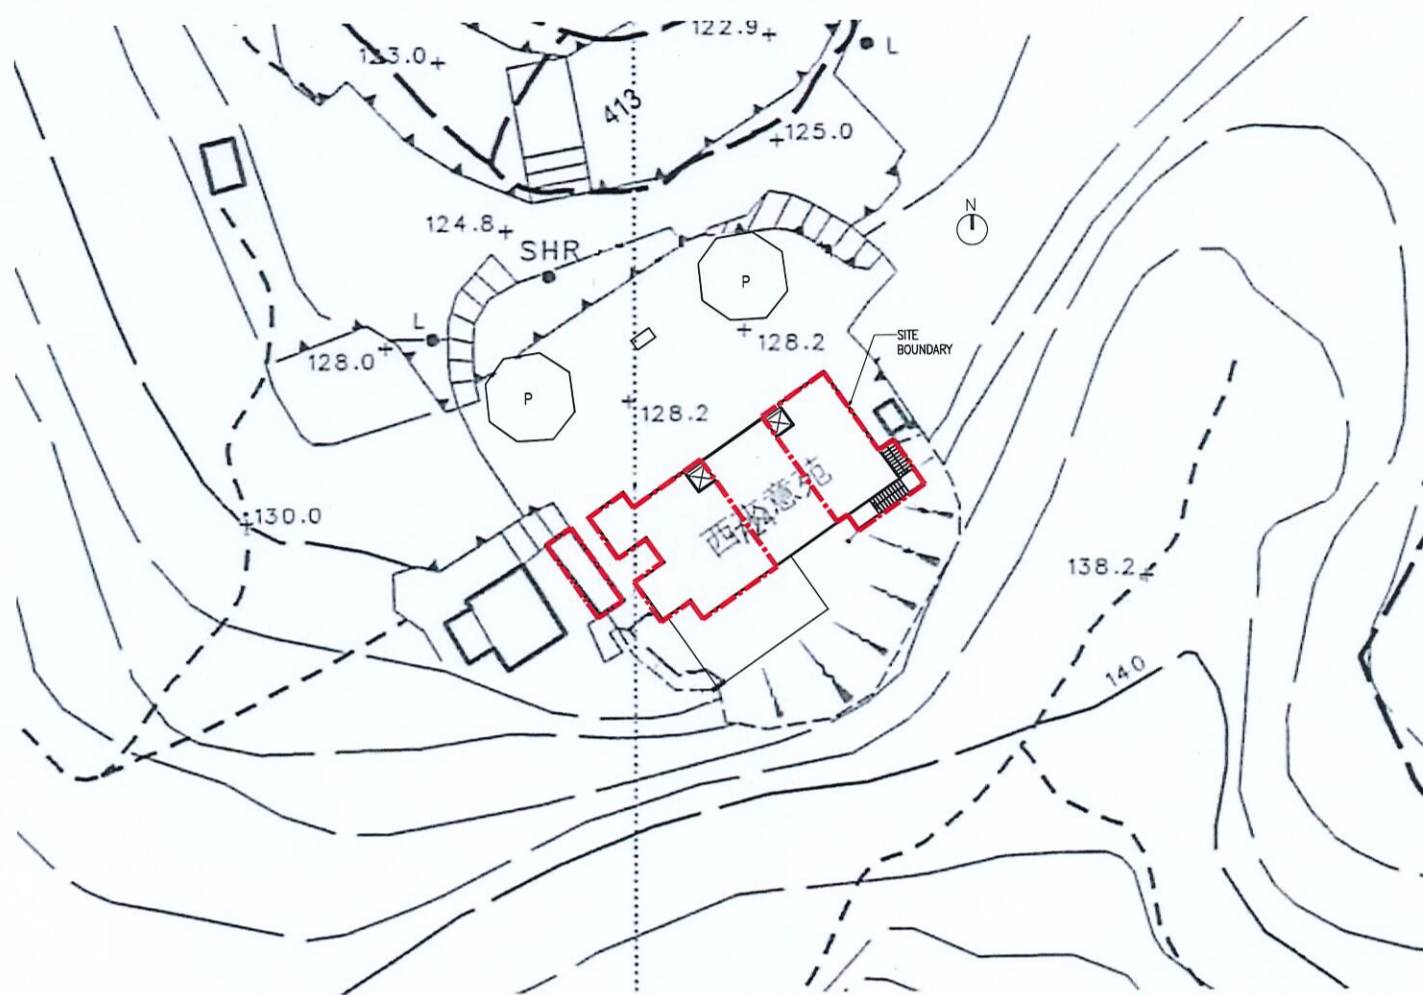


(按公制比例繪製) 1:500
建議場地平面圖(圖則編號001)

圖例：場地界線 -----

骨灰安置所名稱：西來意苑 (只包括2017年6月30日仍未售出的龕位)
地址：離島大嶼山羗山丈量約份第311約地段第724號(部份)及毗連的政府土地

(4) 建議骨灰安置所布局圖

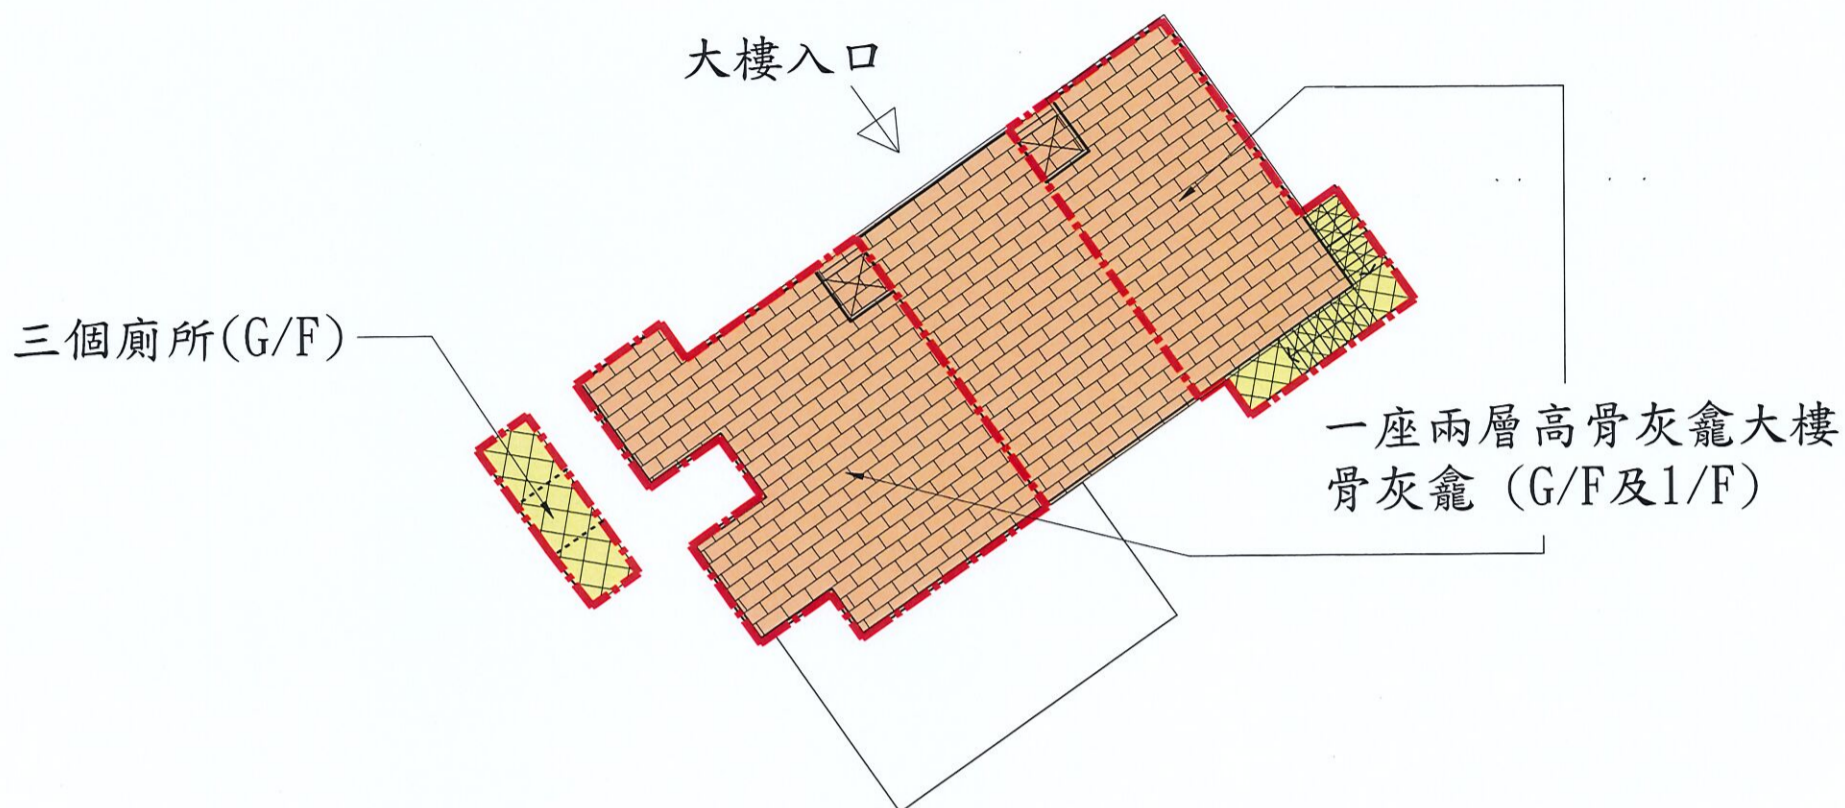

(按公制比例繪製) 1:200
建議布局圖(圖則編號002)

圖例: 場地界線 - - - - -

骨灰安置所名稱: 西來意苑 (只包括2017年6月30日仍未售出的龕位)
地址: 離島大嶼山羗山丈量約份第311約地段第724號(部份)及毗連的政府土地

只包括2017年6月30日仍未售出的龕位

"有待暫免法律責任書准許"的骨灰安放數量	0	份骨灰
提交申請時已安放的骨灰數量	0	份骨灰