

私營骨灰安置所暫免法律責任書申請摘要  
(作公布用途)

本申請摘要所載的資料乃由申請人提供，  
並未經私營骨灰安置所發牌委員會核實。  
申請人有責任確保申請摘要所載的資料完全正確。

(1) 骨灰安置所基本資料

骨灰安置所名稱 : 慈雲閣  
骨灰安置所地址 : 九龍黃大仙慈雲山慈雲山道150號B座及E座 (新九龍內地段6005號及延展地段)  
開始營辦年份 : 1968年  
營辦者名稱 : 慈雲閣有限公司  
營辦者的身分 : \*土地擁有人 / 處所現租客 (租契 / 租賃為期 \_\_\_\_\_ 年，  
由 1986年9月16日 至 2047年6月30日 )

(2) 場地資料及樓宇排列

骨灰安置所佔地約 749.8 平方米，總樓宇建築面積約 1,518.6 平方米，共有：

2 座骨灰安置所大樓

1 個冥鏹爐 (擬新建 1 座符合規定之環保冥鏹爐，位置見建議骨灰安置所布局圖)

0 個垃圾貯存室

其他支援骨灰安置所運作的必要配套設施建築物(請說明性質及數量) \_\_\_\_\_

沒有

其他支援骨灰安置所運作的必要配套設施(例如：停車設施、上落客貨設施等)(請說明性質、面積及數量) 沒有

\* 請刪去不適用者

(3) 建議骨灰安置所場地平面圖



(按公制比例繪製)

比例：1:1000


建議場地平面圖 (圖則編號 001E)

骨灰安置所名稱：慈雲閣

地址：九龍黃大仙慈雲山慈雲山道150號B座及E座 (新九龍內地段6005號及延展地段)

B座及E座地段編號：NEW KOWLOON INLAND LOT NO. 6005 AND THE EXTENSION THERETO.

(4) 建議骨灰安置所布局圖

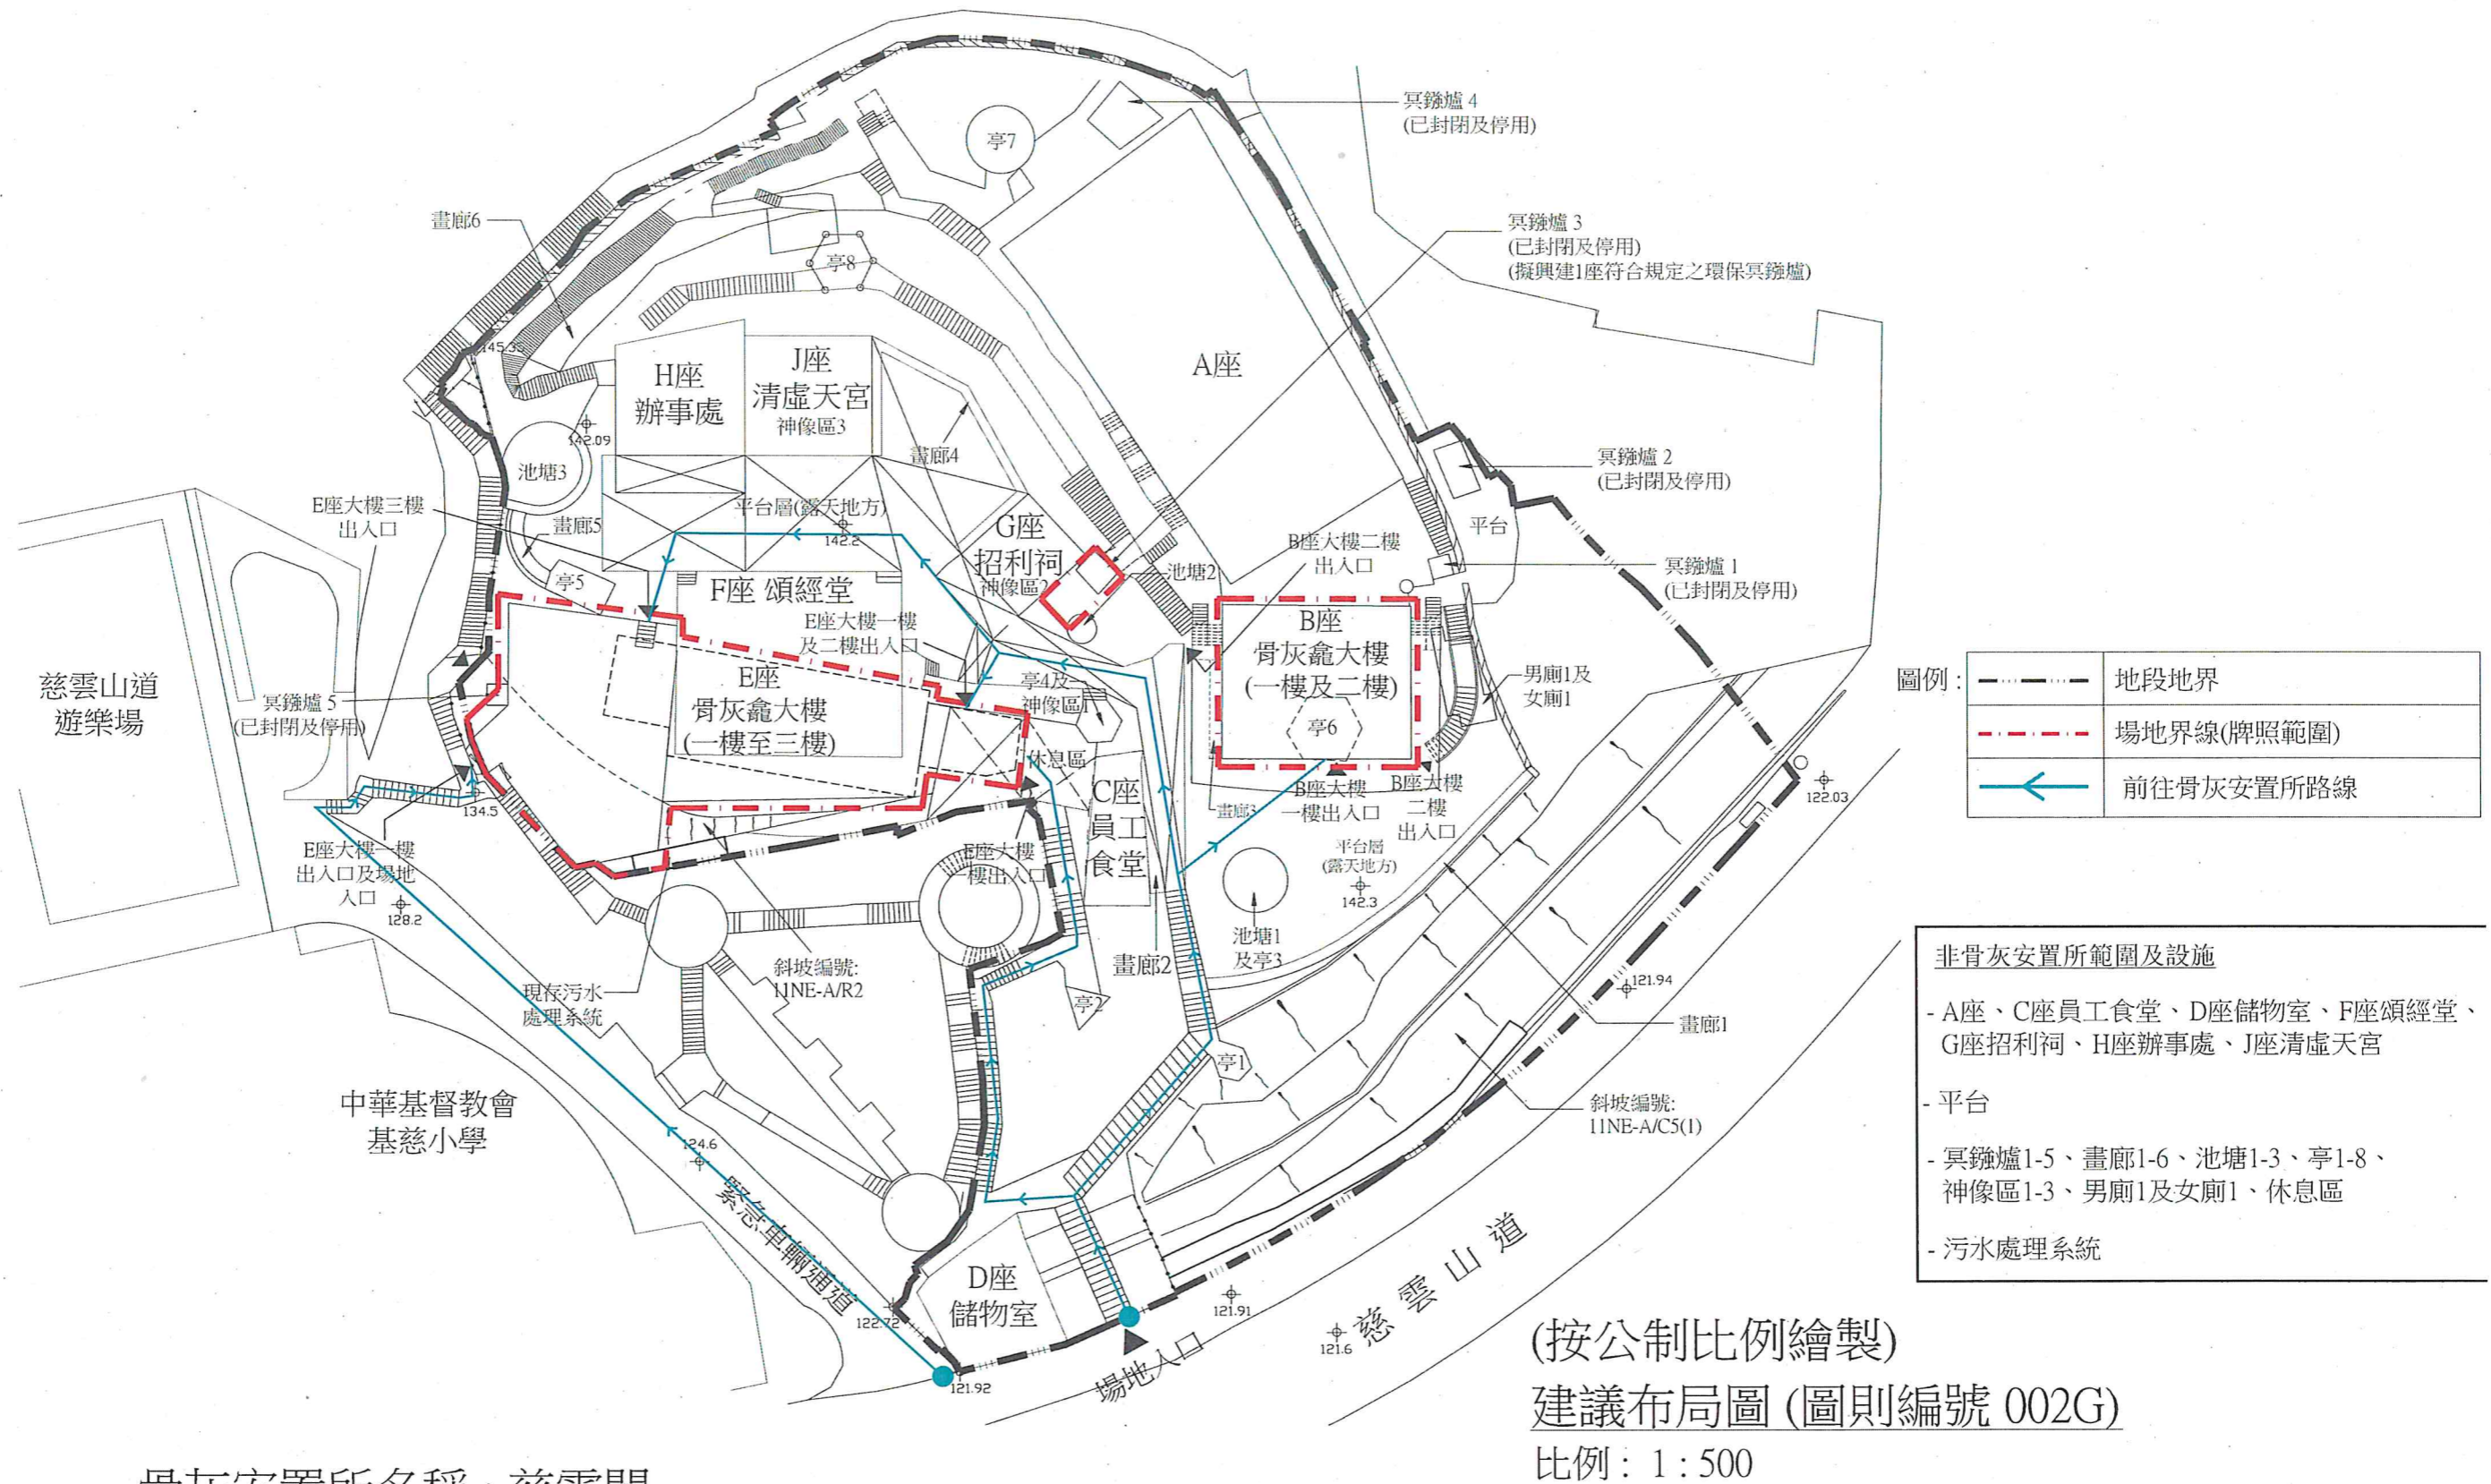

骨灰安置所名稱：慈雲閣

地址：九龍黃大仙慈雲山慈雲山道150號B座及E座 (新九龍內地段6005號及延展地段)

B座及E座地段編號：NEW KOWLOON INLAND LOT NO. 6005 AND THE EXTENSION THERETO.

“有待暫免法律責任書准許”的骨灰安放數量	36528 份骨灰
提交申請時已安放的骨灰數量	36851 份骨灰