

私營骨灰安置所牌照申請摘要  
(作公布用途)

本申請摘要所載的資料乃由申請人提供，  
並未經私營骨灰安置所發牌委員會核實。  
申請人有責任確保申請摘要所載的資料完全正確。

(1) 骨灰安置所基本資料

骨灰安置所名稱 : 思親公園

骨灰安置所地址 : 新界屯門楊青路25號(屯門市地段第462號)

開始營辦年份 : 2013

營辦者名稱 : 思親公園管理有限公司

營辦者的身分 : \*土地擁有人 / ~~處所現租客~~(租契 / ~~租賃為期~~         年，  
由 31/10/2006 至 30/10/2056 )  
仁濟醫院及蓬瀛仙館為屯門市地段第462號之土地共同擁有人，現同意  
思親公園管理有限公司讓該處所用作骨灰安置所，直至2056年10月30日。

(2) 場地資料及樓宇排列

骨灰安置所佔地約 2790 平方米，總樓宇建築面積約3911.558平方米，共有：

1 座骨灰安置所大樓

1 個冥鏹爐

0 個垃圾貯存室

其他支援骨灰安置所運作的必要配套設施建築物(請說明性質及數量) 以下設施均位於


骨灰安置所大樓內:升降機1部(可至各樓層);男洗手間3個(位於地下、1樓及2樓);女洗手間3個(位於地下、1樓及2樓);傷殘人士洗手間1個(位於地下);辦事處2個(位於1樓);保安及小賣部(位於地下);奉安部(位於地下)


其他支援骨灰安置所運作的必要配套設施(例如: 停車設施、上落客貨設施等)(請說明

性質、面積及數量) 緊急車輛通道, 停車設施(3個停車位)。

\* 請刪去不適用者

(3) 建議骨灰安置所場地平面圖

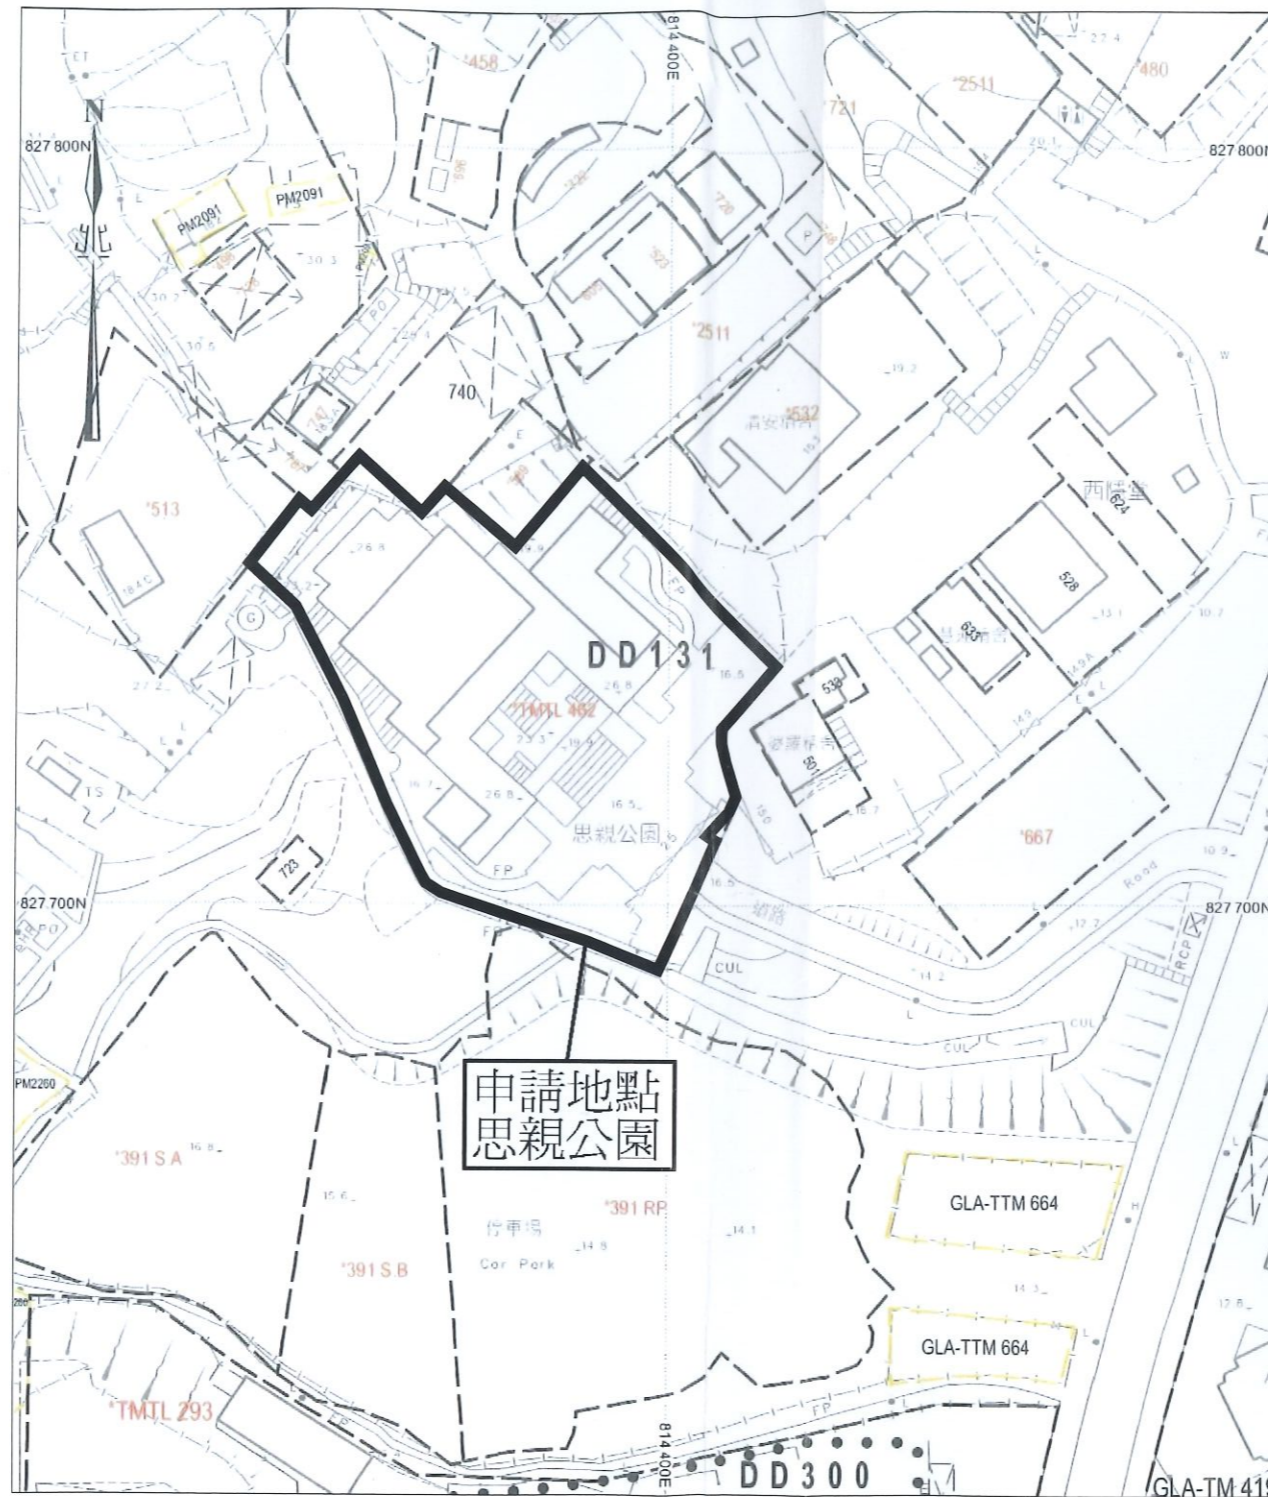

圖例	
	場地界線-屯門市地段第462號

(按公制比例繪製)

建議場地平面圖 (圖則編號: LC-SP-1)

比例: 1:1000 (A3)

骨灰安置所名稱: 思親公園

地址: 屯門楊青路25號

屯門市地段第462號

