

私營骨灰安置所暫免法律責任書申請摘要
(作公布用途)

本申請摘要所載的資料乃由申請人提供，
並未經私營骨灰安置所發牌委員會核實。
申請人有責任確保申請摘要所載的資料完全正確。

(1) 骨灰安置所基本資料

骨灰安置所名稱 : 思親公園
 骨灰安置所地址 : 新界屯門楊青路25號 (屯門市地段第462號)
 開始營辦年份 : 2013
 營辦者名稱 : 思親公園管理有限公司
 營辦者的身分 : *土地擁有人 / ~~處所現租客~~(租契 / ~~租賃為期~~ 年，

由 31/10/2006 至 30/10/2056)

仁濟醫院及蓬瀛仙館為屯門市地段第462號之土地擁有人，現同意思親公園管理有限公司讓該處用作骨灰安置所，直至2056年10月30日。

(2) 場地資料及樓宇排列

骨灰安置所佔地約 2790 平方米，總樓宇建築面積約 3911.558 平方米，共有：

1 座骨灰安置所大樓

1 個冥鏹爐

0 個垃圾貯存室


其他支援骨灰安置所運作的必要配套設施建築物(請說明性質及數量)以下設施均位於骨


灰安置所大樓內：升降機1部(可至各樓層)；男洗手間3個(位於地下、1樓及2樓)；女洗手間3個(位於地下、1樓及2樓)；傷殘人士洗手間1個(位於地下)；辦事處2個(位於1樓)；保安及小賣部(位於地下)；奉安部(位於地下)

其他支援骨灰安置所運作的必要配套設施(例如：停車設施、上落客貨設施等)(請說明性質、面積及數量)緊急車輛通道，停車設施(3個停車位)。

* 請刪去不適用者

(3) 建議骨灰安置所場地平面圖

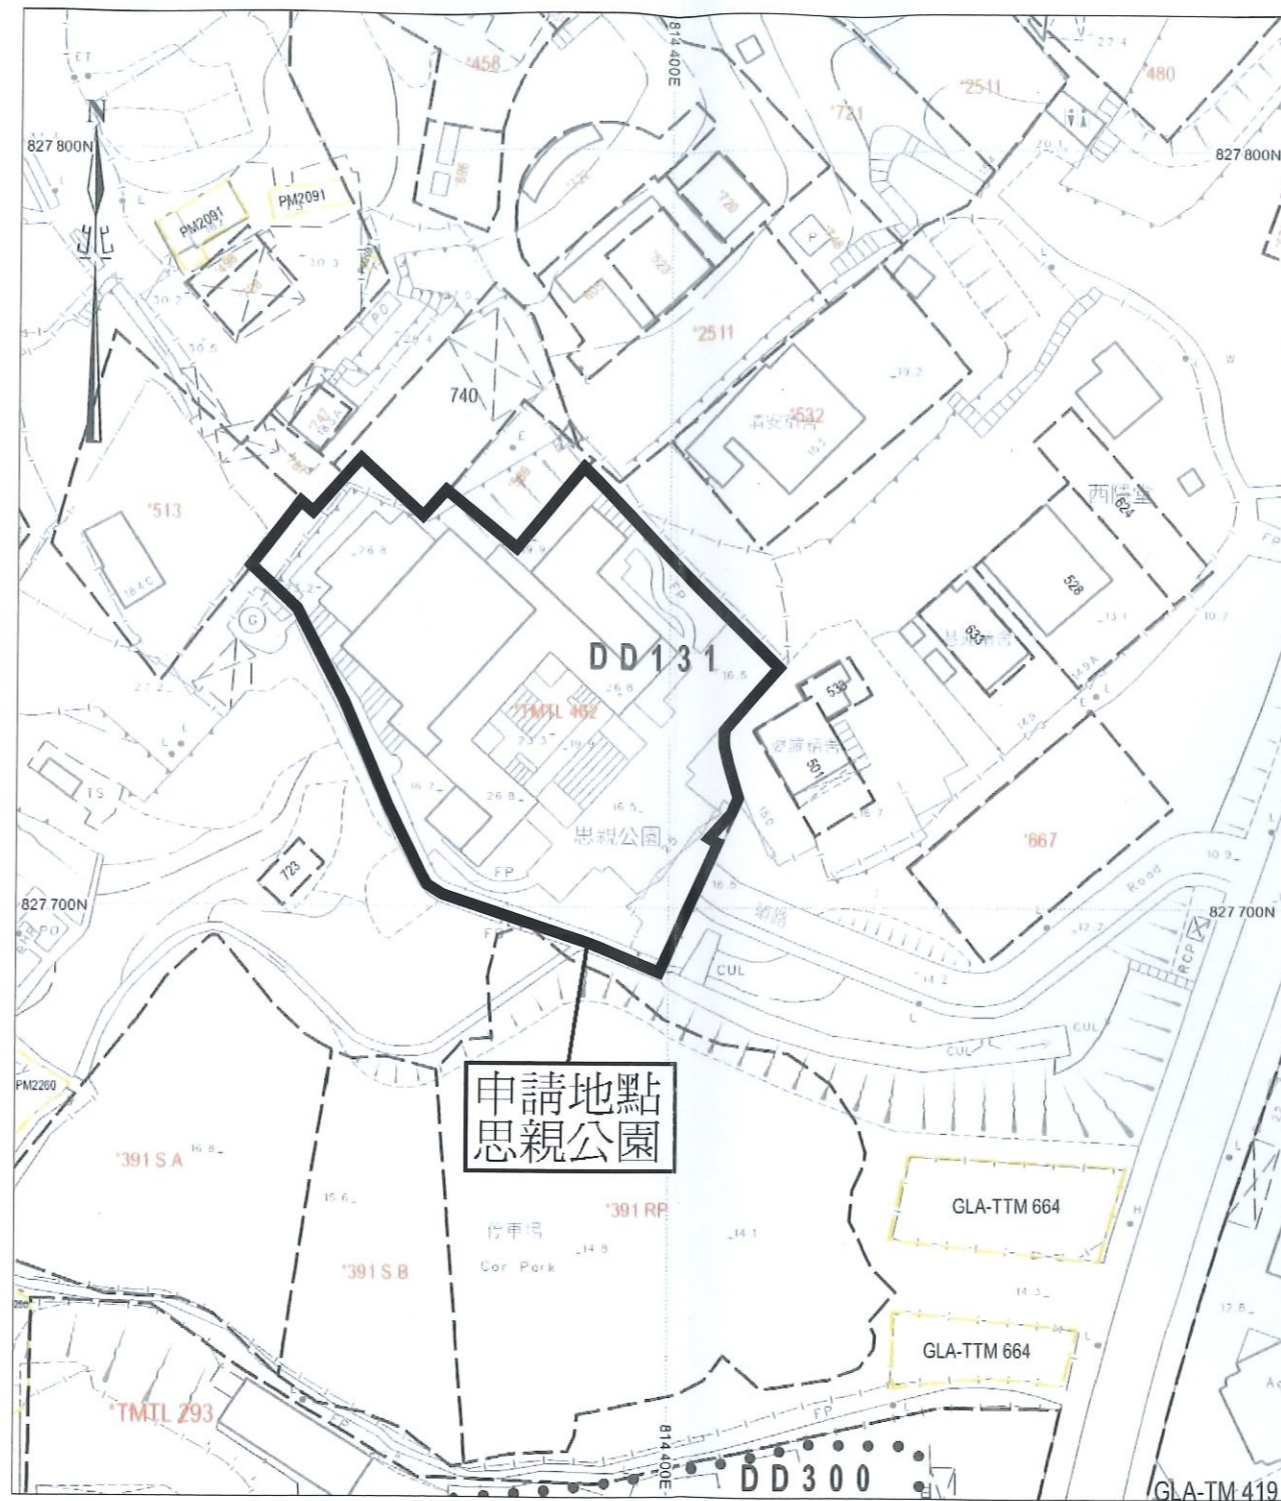

圖例	
	場地界線-屯門市地段第462號

(按公制比例繪製)

建議場地平面圖 (圖則編號: TS-SP-1)


比例: 1:1000 (A3)

骨灰安置所名稱: 思親公園

地址: 屯門楊青路25號

屯門市地段第462號

(4) 建議骨灰安置所布局圖

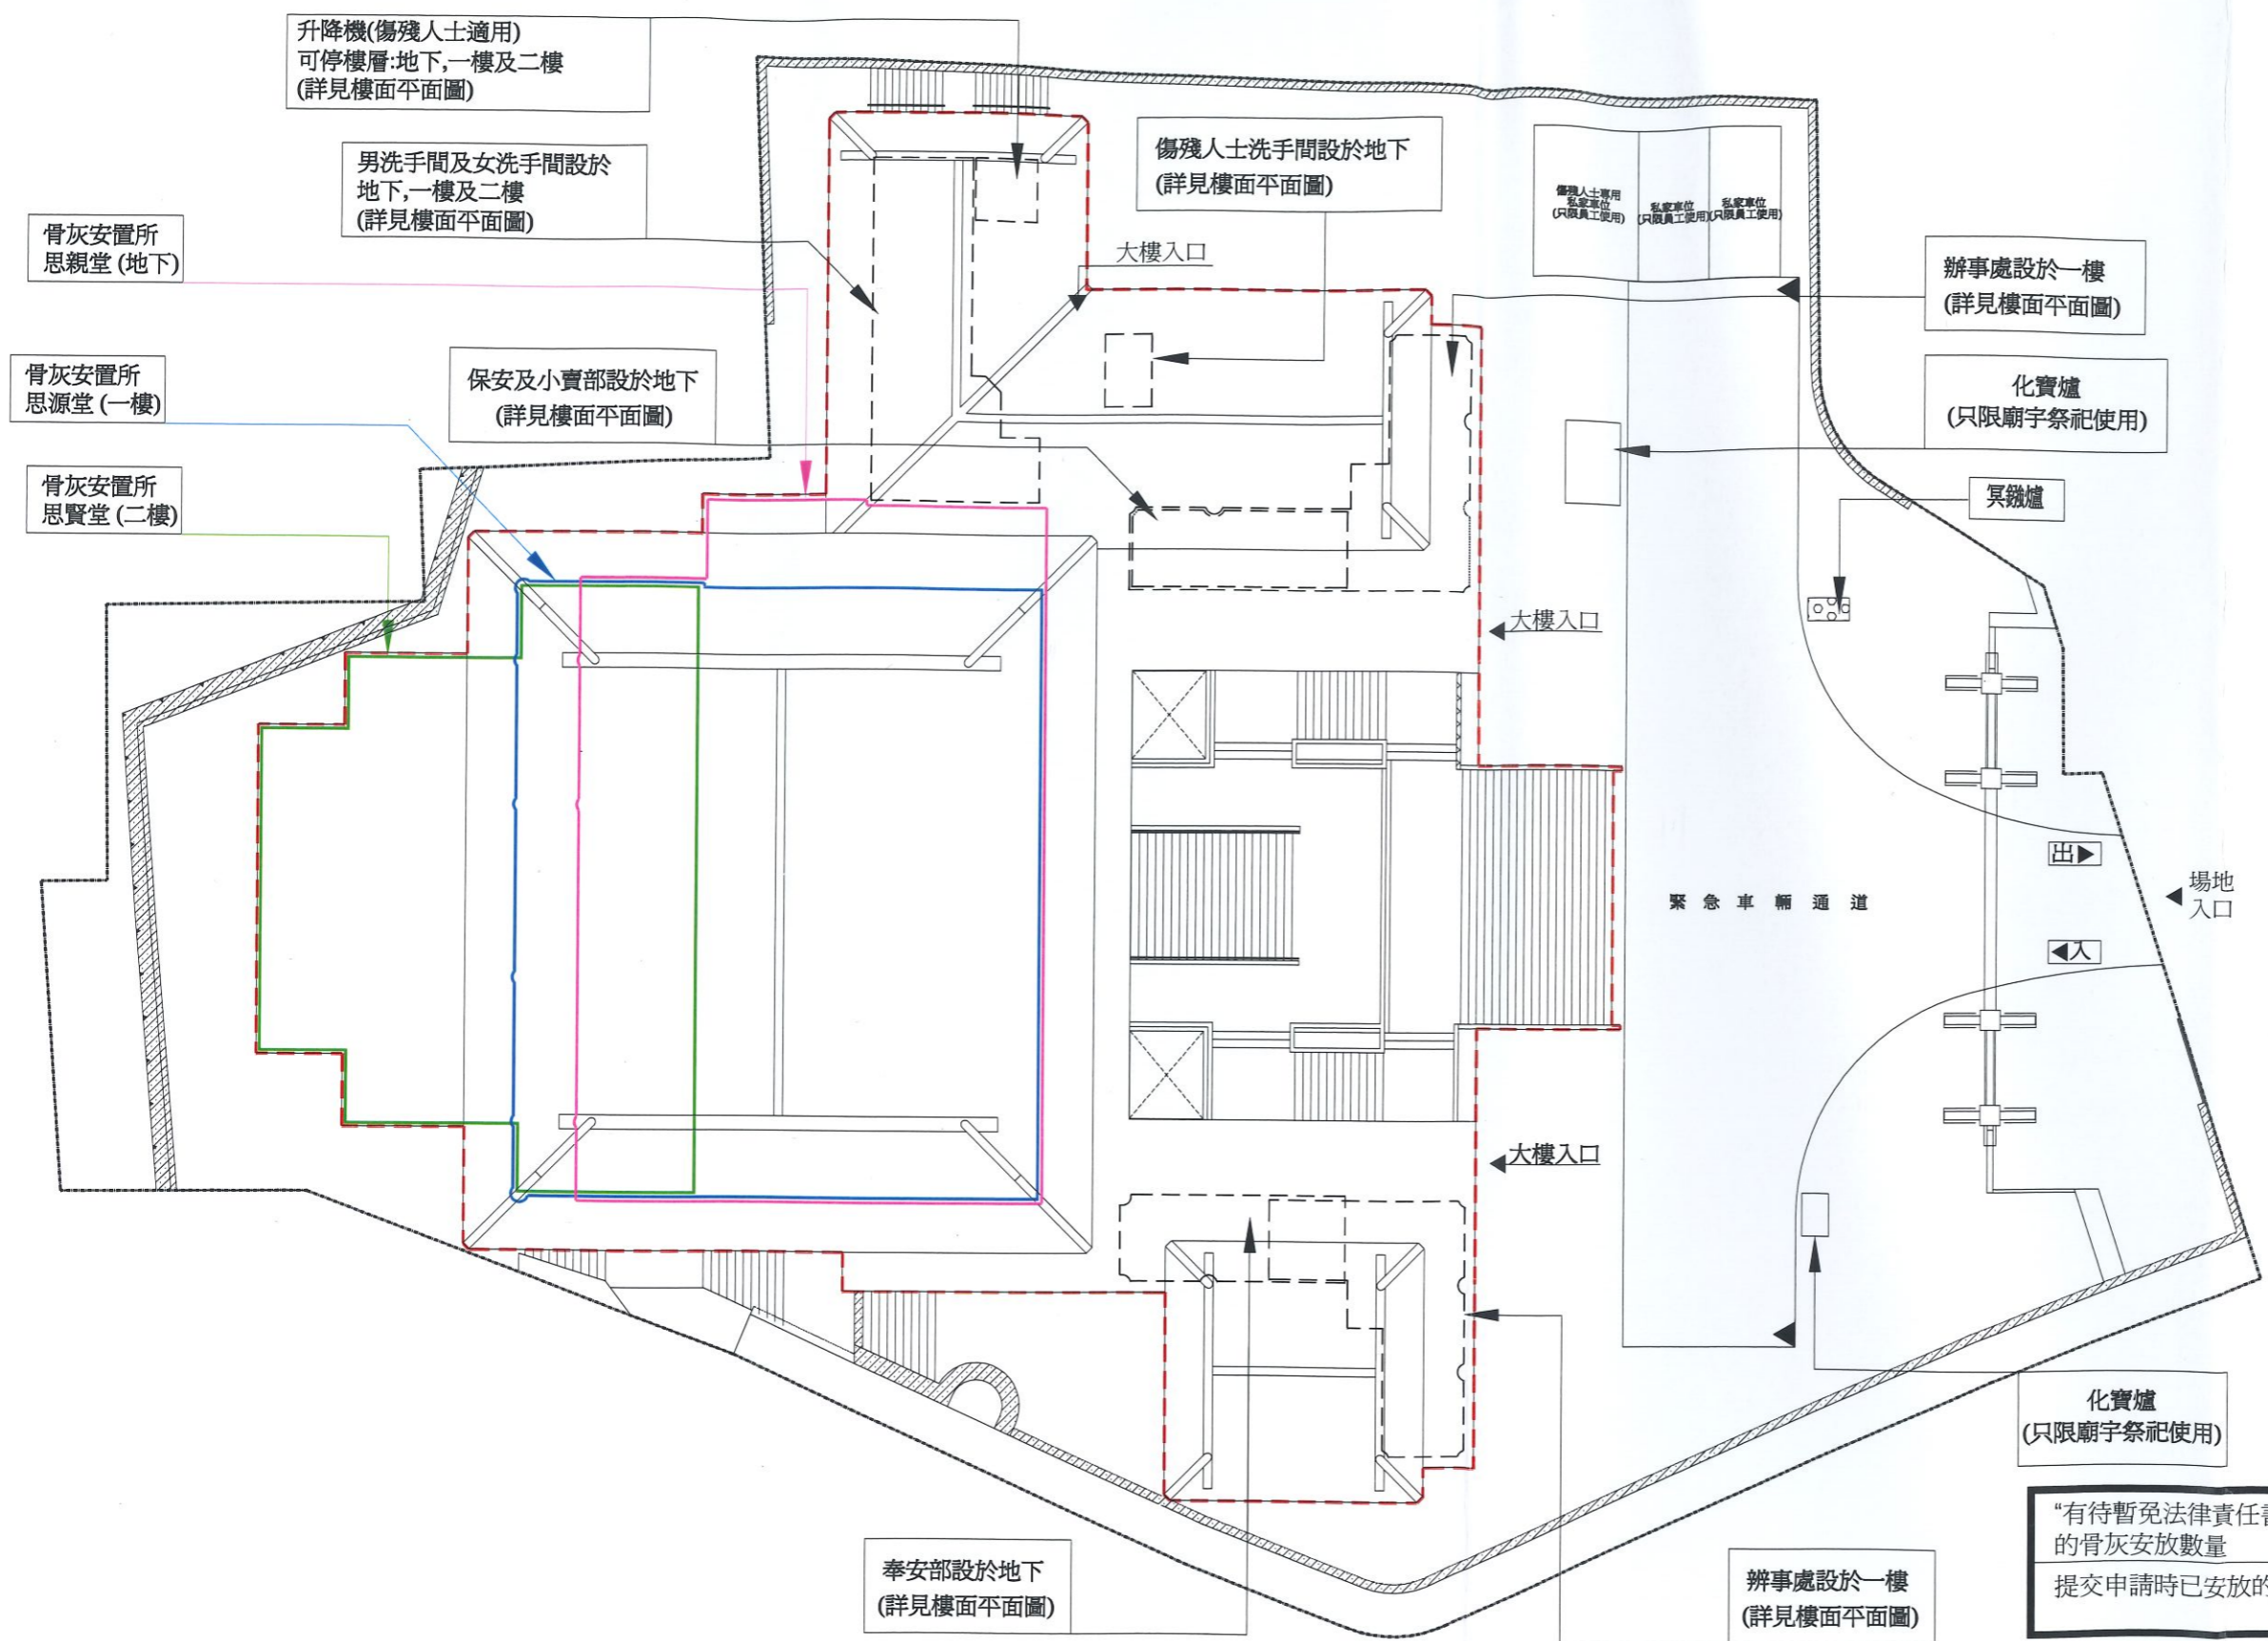

“有待暫免法律責任書准許”的骨灰安放數量	1240 份骨灰
提交申請時已安放的骨灰數量	1240 份骨灰

(按公制比例繪製)
建議布局圖 (圖則編號: TS-LP-1)
比例: 1:250 (A3)

骨灰安置所名稱: 思親公園
地址: 屯門楊青路25號
屯門市地段第462號

圖例:	
—— ———	場地界線-屯門市地段第462號
□ — □	骨灰安置所大樓