

私營骨灰安置所豁免書申請摘要  
(作公布用途)

本申請摘要所載的資料乃由申請人提供，  
並未經私營骨灰安置所發牌委員會核實。  
申請人有責任確保申請摘要所載的資料完全正確。

(1) 骨灰安置所基本資料

骨灰安置所名稱 : 信善紫闕玄觀有限公司  
骨灰安置所地址 : 新界沙田白田丈量約份第181約短期租約第677號  
開始營辦年份 : 1984年  
營辦者名稱 : 信善紫闕玄觀有限公司  
營辦者的身分 : \*土地擁有人 / 處所現租客(租契 / 租賃為期\_\_\_\_\_年，  
由 1-6-1986 至 今)  
短期租約第677號為政府土地，由1-6-1986  
至現在按季續租

(2) 場地資料及樓宇排列

骨灰安置所佔地約 31 平方米，總樓宇建築面積約 31 平方米，共有：

1 座骨灰安置所大樓

     個冥鏹爐


     個垃圾貯存室

其他支援骨灰安置所運作的必要配套設施建築物(請說明性質及數量) 沒有

其他支援骨灰安置所運作的必要配套設施(例如：停車設施、上落客貨設施等)(請說明性質、面積及數量) 沒有

\* 請刪去不適用者

(3) 建議骨灰安置所場地平面圖

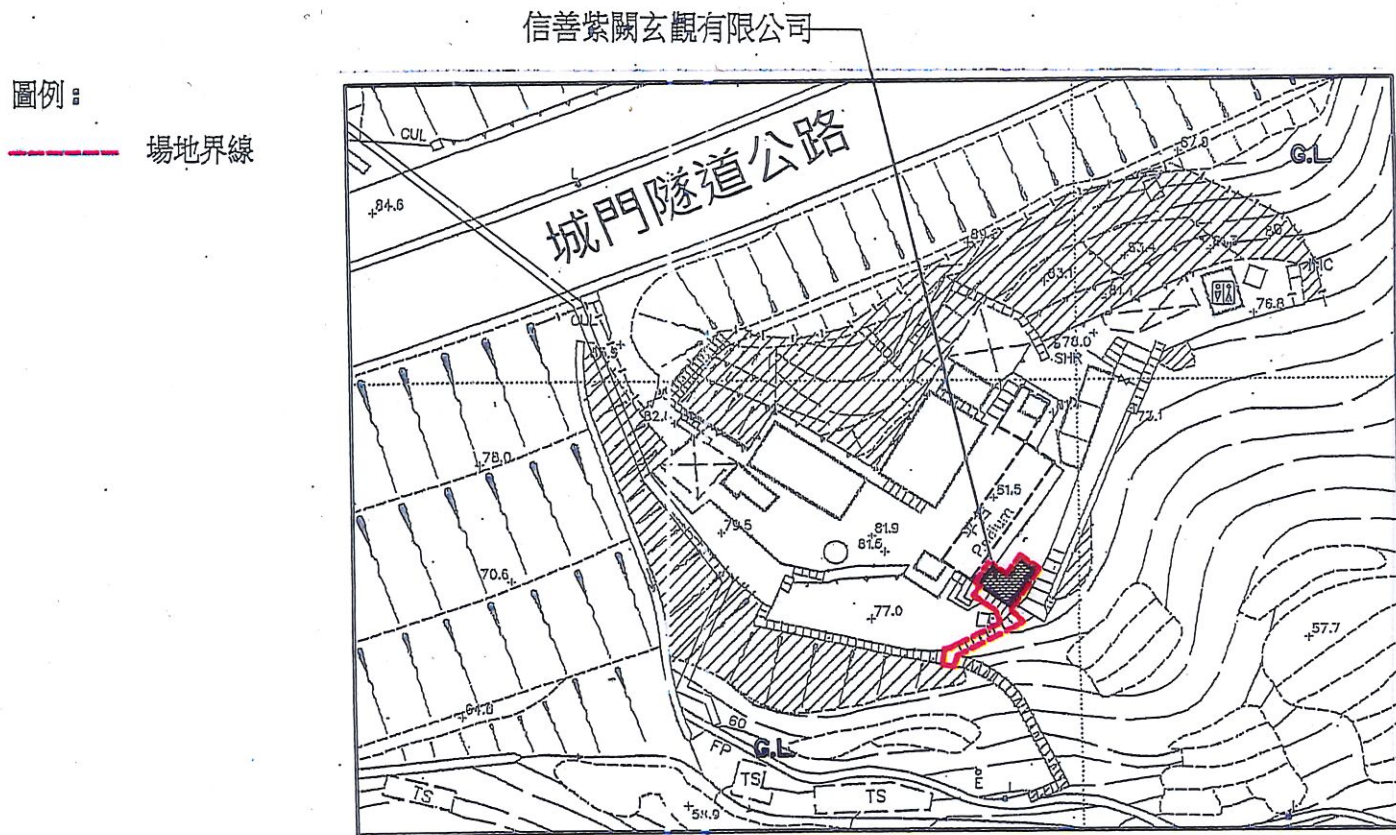


(按公制比例繪製) 1:1000  
建議場地平面圖 (圖則編號001)

骨灰安置所名稱: 信善紫闕玄觀有限公司

地址: 新界沙田白田丈量約份第181約短期租約第677號

(4). 建議骨灰安置所佈局圖

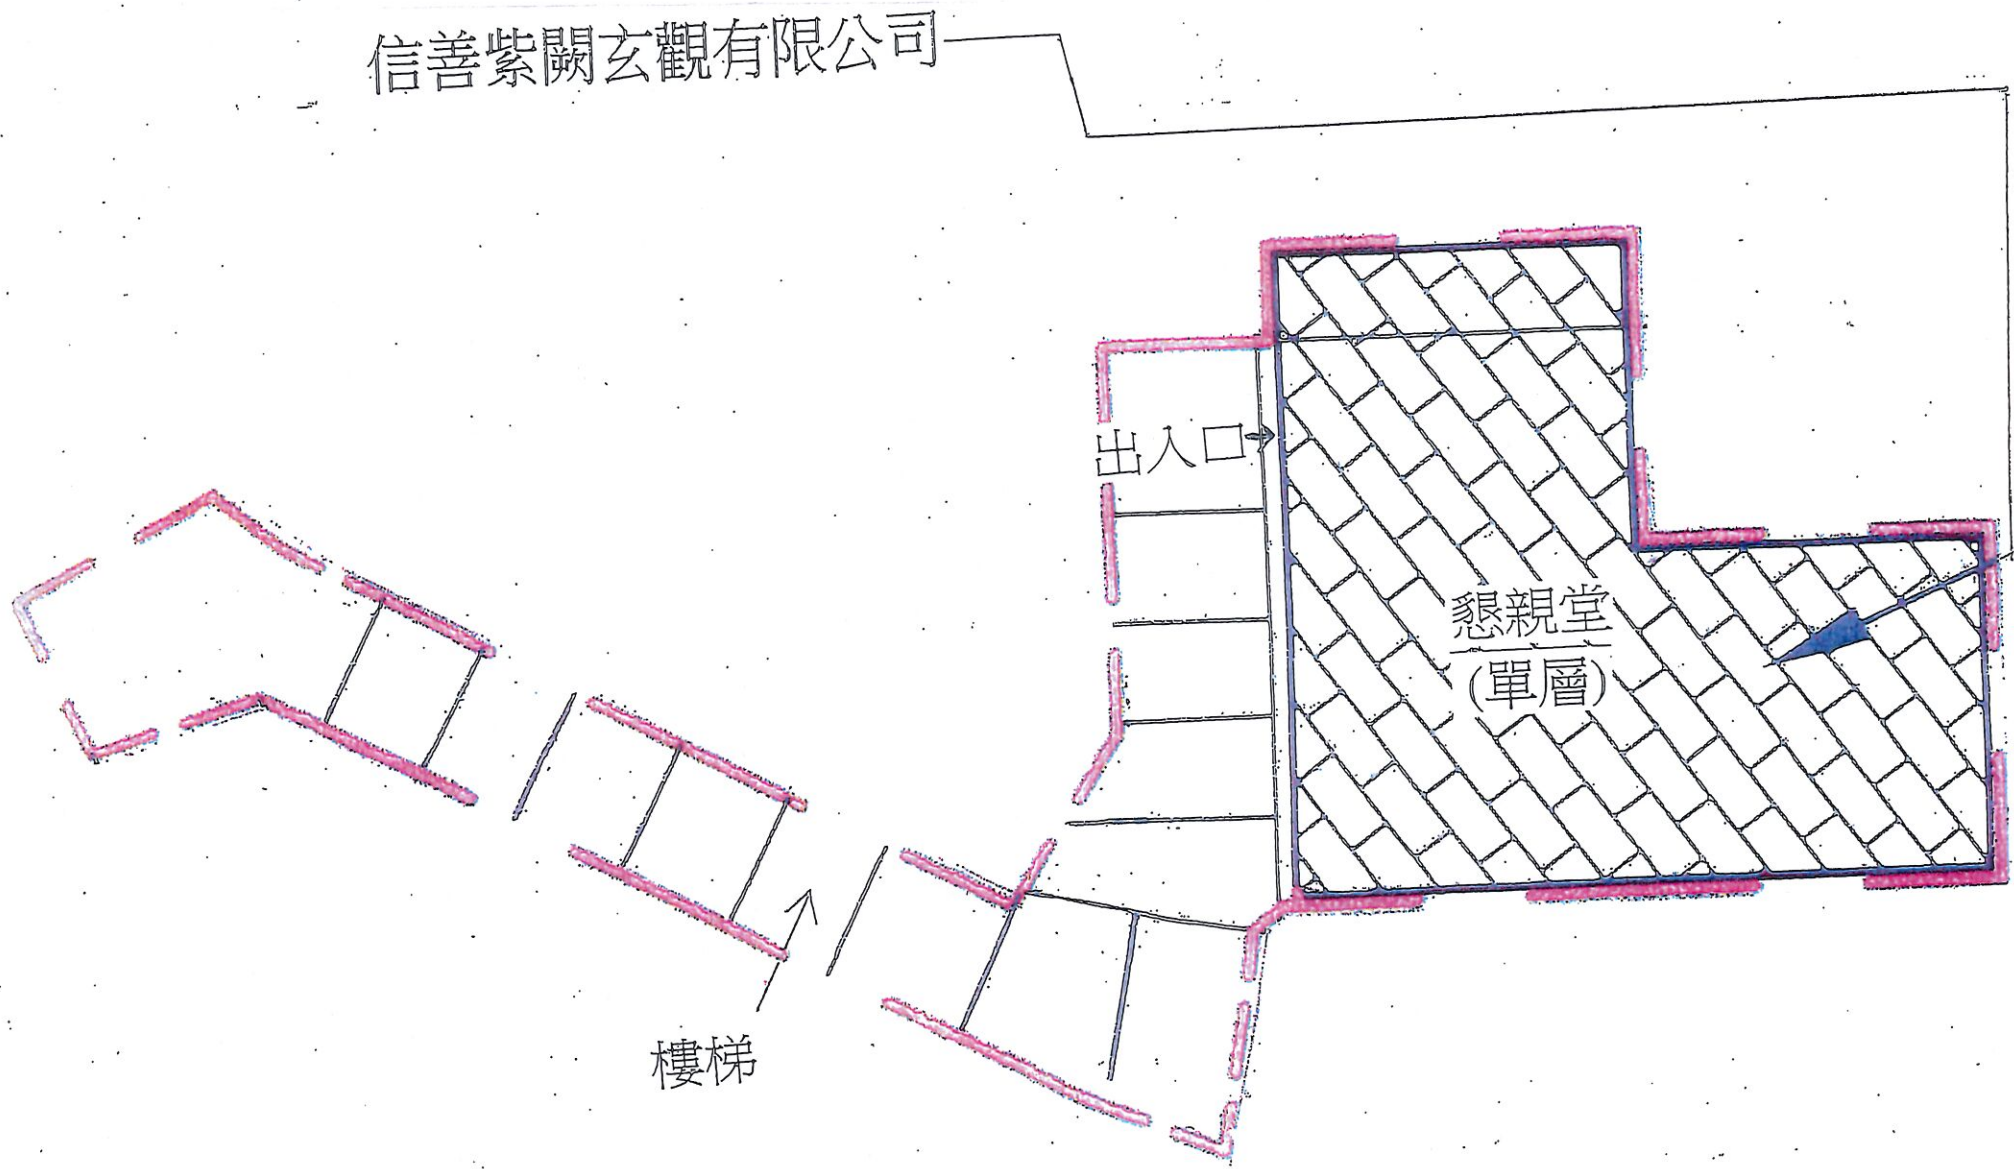

(按公制比例繪製) 1:50

建議佈局圖 (圖則編號 002)

骨灰安置所名稱： 信善紫闕玄觀有限公司

地址： 新界沙田白田丈量約份第 181 約短期租約第 677 號

“有待豁免書准許”的骨灰安放數量	679 份骨灰
提交申請時已安放的骨灰數量	521 份骨灰