



(3) 建議骨灰安置所場地平面圖



圖例：  場地界線


(按公制比例繪製)  
(1:2000)

建議場地平面圖 (圖則編號 001)

骨灰安置所名稱： 道榮園

地址： 新界沙田排頭村 179 號 (丈量約份第 185 約地段 613 號 (部分))

(4) 建議骨灰安置所布局圖

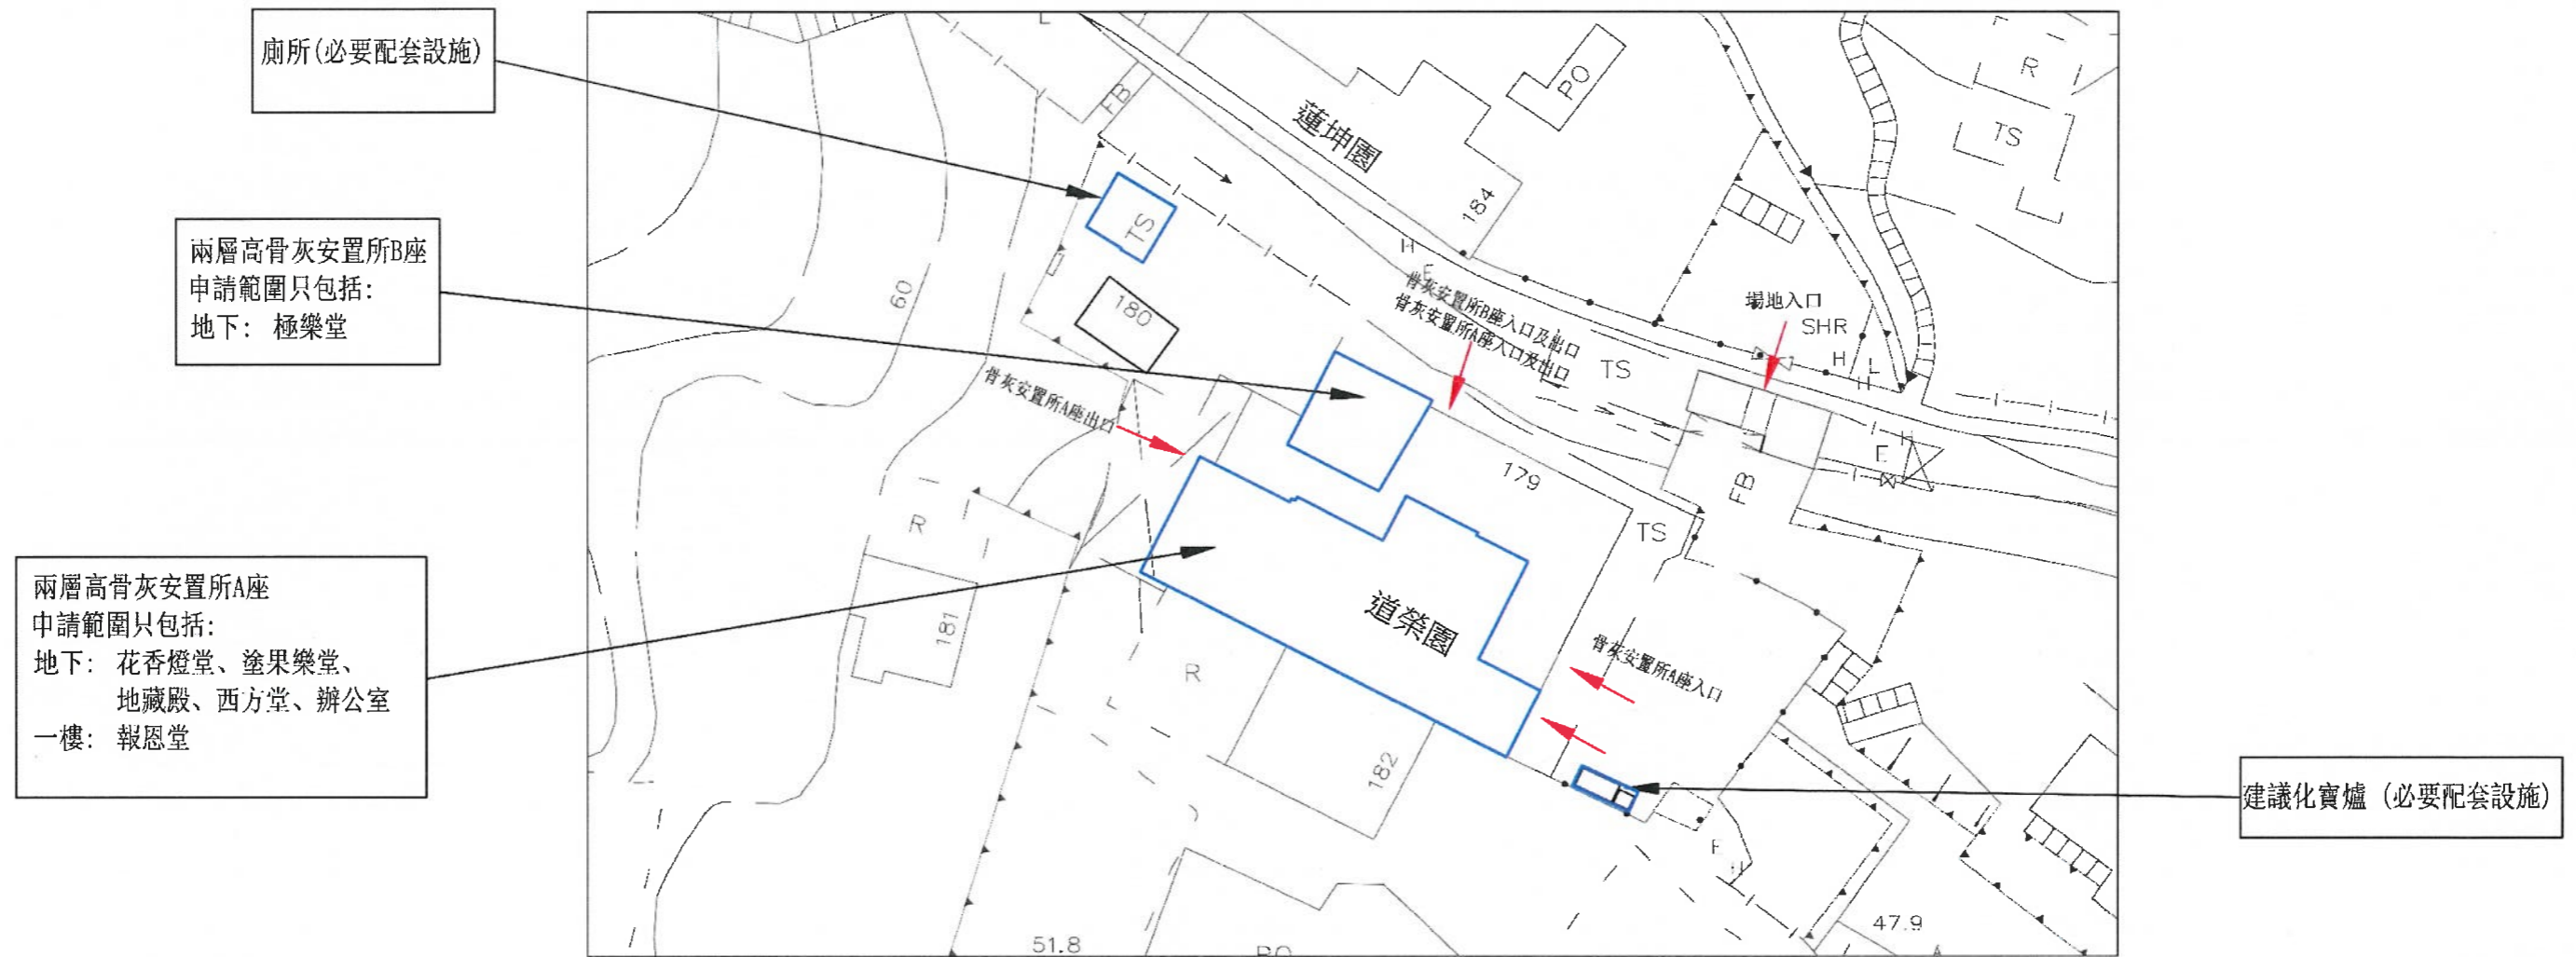

(按公制比例繪製)  
(1:500)

建議布局圖 (圖則編號 002)



骨灰安置所名稱: 道榮園  
地址: 新界沙田排頭村 179 號 (丈量約份第 185 約地段 613 號 (部分))

“有待牌照准許”的骨灰安放容量 (可安放骨灰份數)	19,279	份骨灰
提交申請時已安放的骨灰數量	2,018	份骨灰