

私營骨灰安置所牌照申請摘要 (作公布用途)

本申請摘要所載的資料乃由申請人提供，
並未經私營骨灰安置所發牌委員會核實。
申請人有責任確保申請摘要所載的資料完全正確。

(1) 骨灰安置所基本資料

骨灰安置所名稱： 佛緣精舍

骨灰安置所地址： 新界屯門青山村 178號 B丈量約份第 13約地段第 75號 部分 □ 第 79號 部分 □ 第 83號 部分 □

開始營辦年份： 1947年

營辦者名稱： 佛緣管理有限公司

營辦者的身分： * 土地擁有人 / 處所現租客(租契 / 租賃為期 30 年，
由 30/06/2017 至 30/06/2047)

(2) 場地資料及樓宇排列

骨灰安置所佔地約 204.7095 平方米，總樓宇建築面積約 292.1195 平方米，共有：

3 座骨灰安置所大樓

1 個冥鑪爐


0 個垃圾貯存室

其他支援骨灰安置所運作的必要配套設施建築物(請說明性質及數量) 不適用

其他支援骨灰安置所運作的必要配套設施(例如：停車設施、上落客貨設施等)(請說明性質、面積及數量) 不適用

* 請刪去不適用者

(3) 建議骨灰安置所場地平面圖

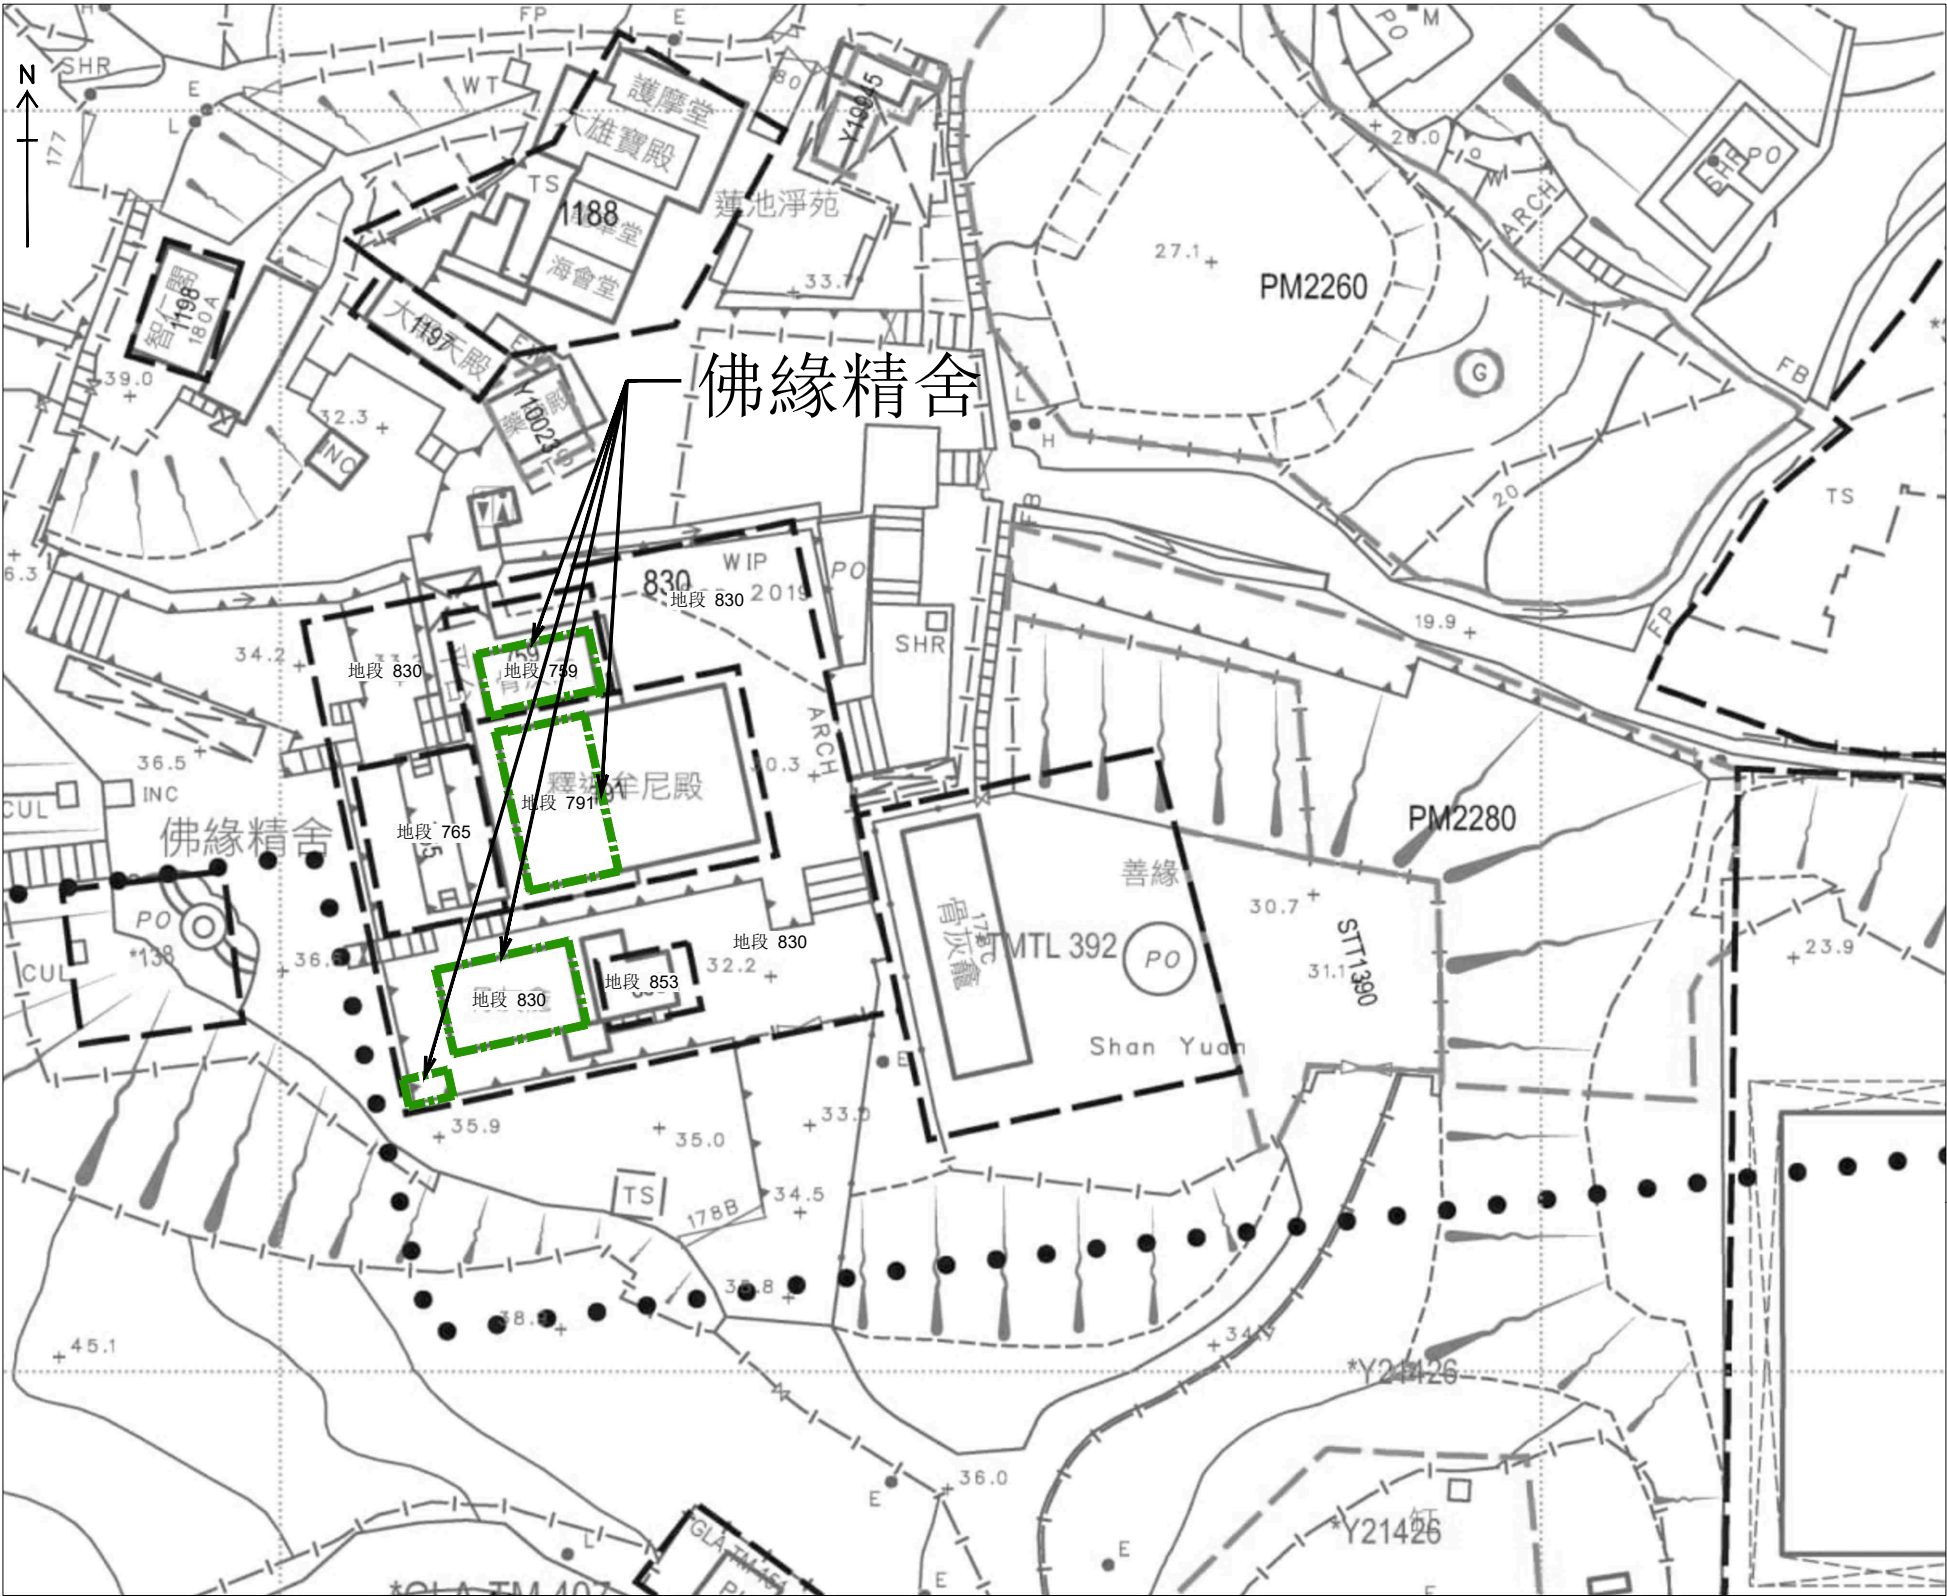

圖例： ——— 場地界線


(按公制比例繪製 1:600)

建議場地平面圖 (圖則編號 001)

骨灰安置所名稱：佛緣精舍

骨灰安置所地址：新界屯門青山村178號B(丈量約份第131約地段第759號(部分)、第791號(部分)、第830號(部分))

建議布局圖

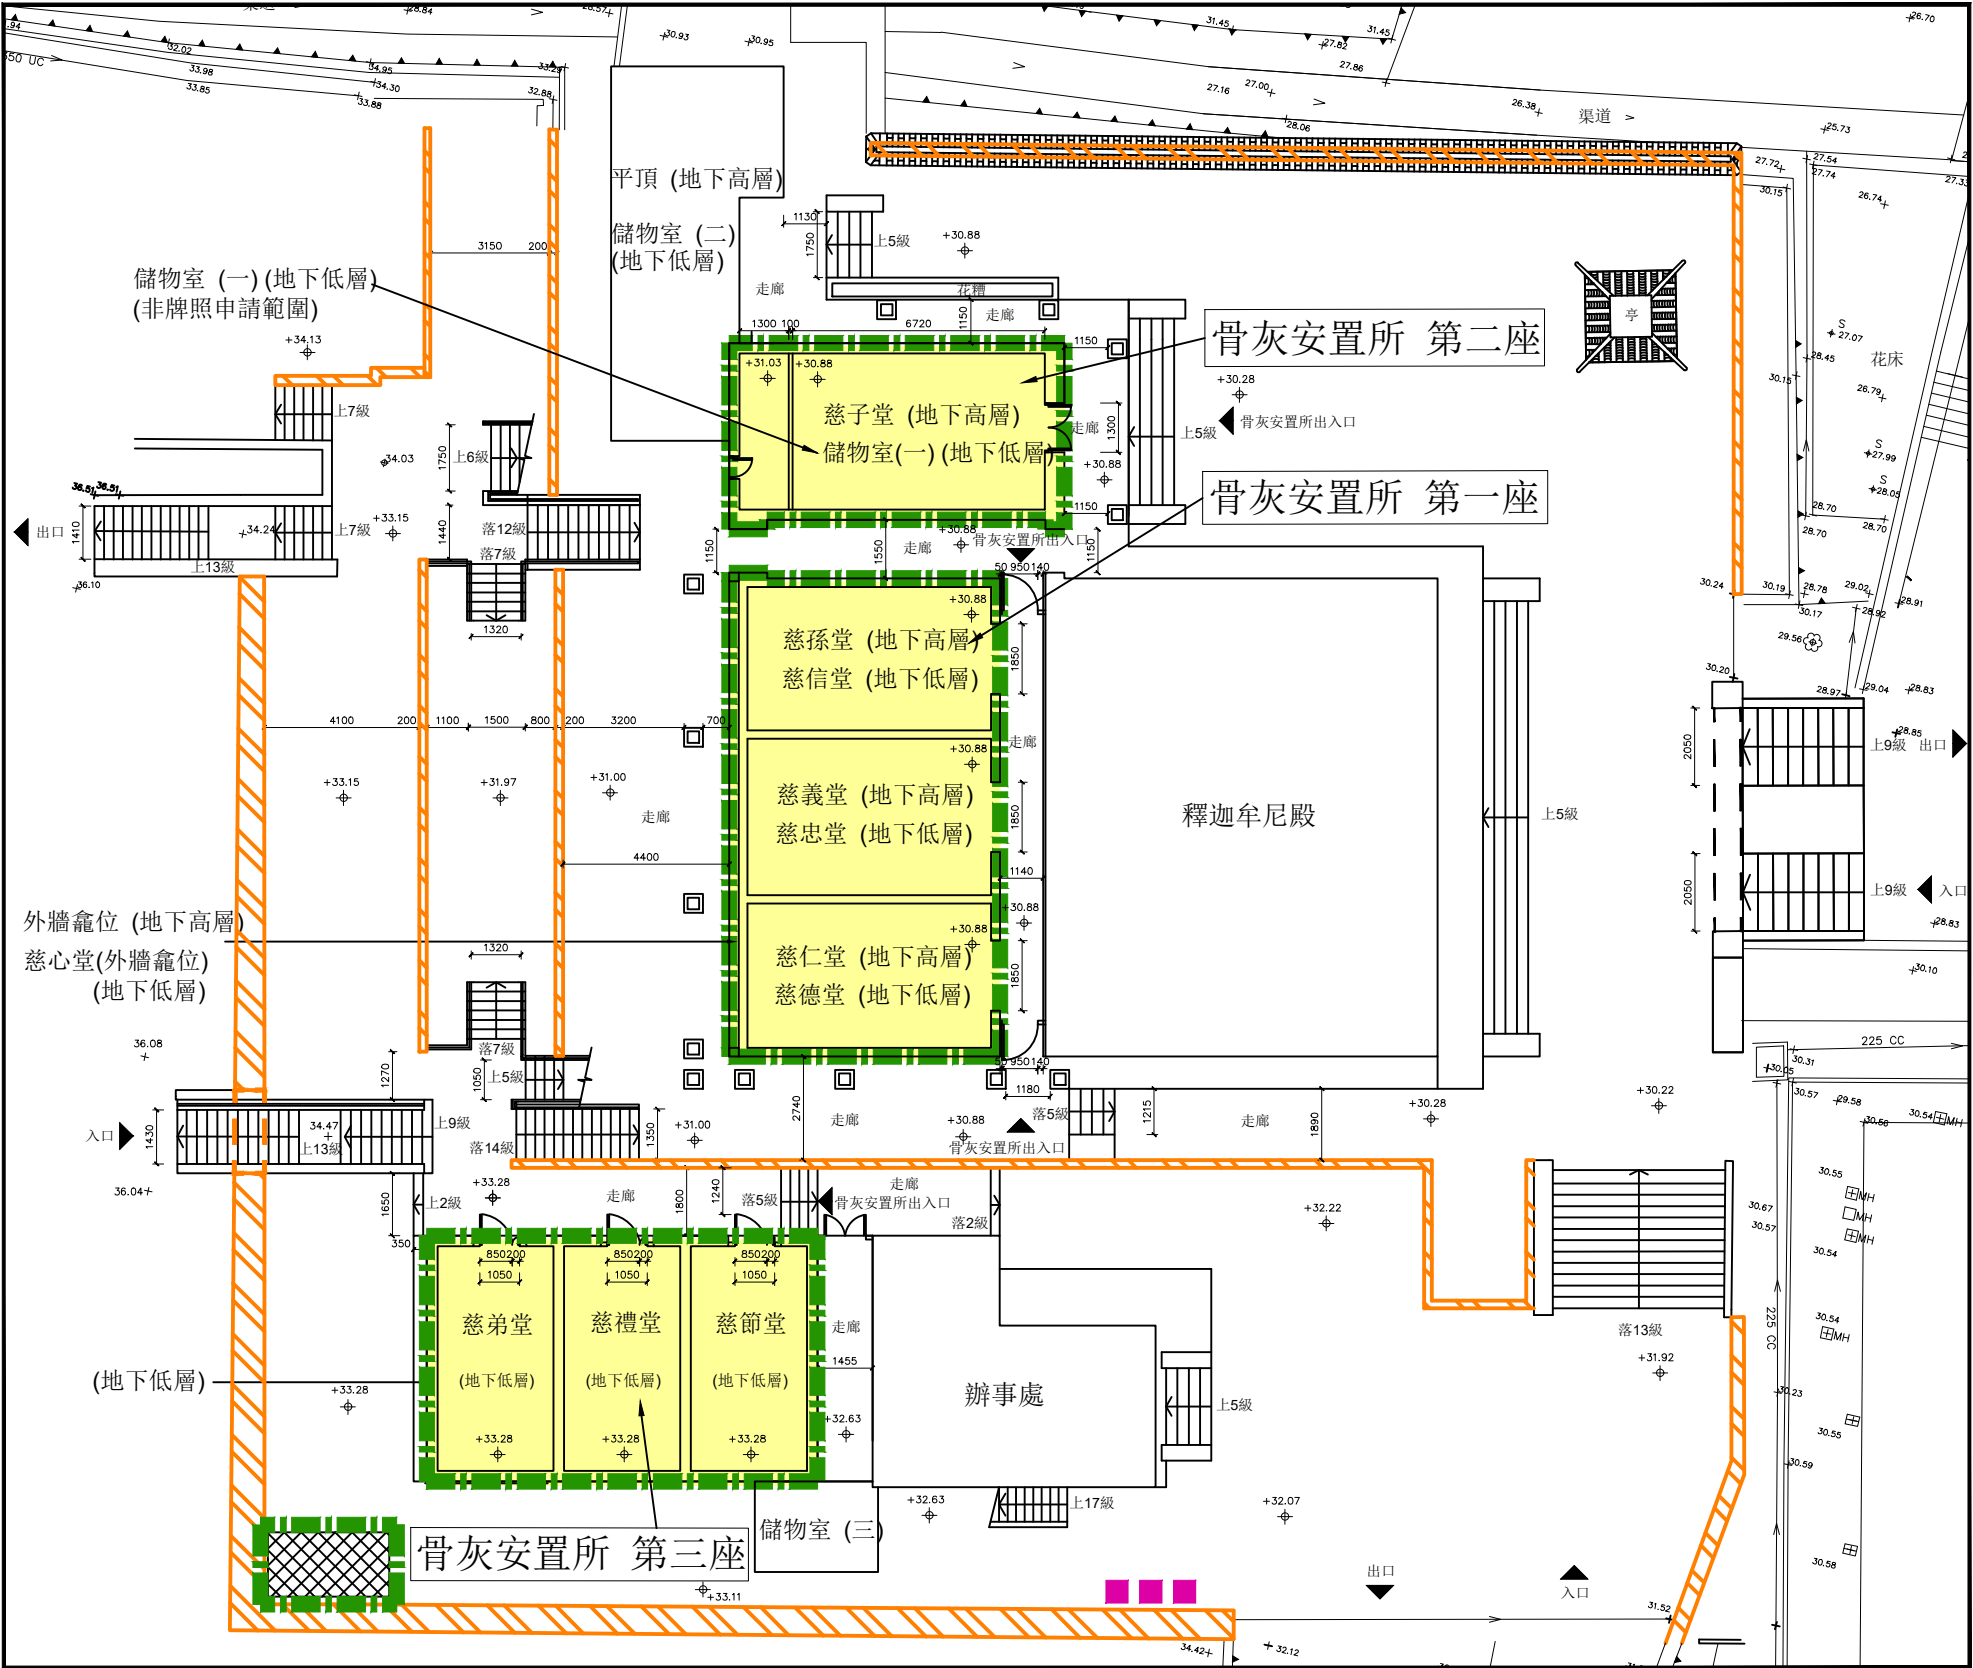

圖例： 場地界線

(按公制比例繪製 1:200)

骨灰安置所名稱：佛緣精舍

骨灰安置所地址：新界屯門青山村178號B(丈量約份第131約地段第759號(部分)、第791號(部分)、第830號(部分))

“有待牌照准許” 的骨灰安放容量 (可安放骨灰份數)	11344 份骨灰
提交申請時已安放的骨灰數量	4009 份骨灰