

私營骨灰安置所牌照申請摘要 (作公布用途)

本申請摘要所載的資料乃由申請人提供，
並未經私營骨灰安置所發牌委員會核實。
申請人有責任確保申請摘要所載的資料完全正確。

(1) 骨灰安置所基本資料

骨灰安置所名稱 : 東涌念園

骨灰安置所地址 : 離島大嶼山東涌稔園村1號C座至H座
(東涌丈量約份第1約地段號碼第2756號、第2757號、第2758號、第2760號及第2761號)

開始營辦年份 : 2015

營辦者名稱 : 建世投資有限公司

營辦者的身分 : *土地擁有人 / ~~處所現租客~~(租契 / ~~租賃~~為期 149 年，
由 1898年7月1日 至 2047年6月30日)

(2) 場地資料及樓宇排列

骨灰安置所佔地約 885 平方米，總樓宇建築面積約 910 平方米，共有：

6 座骨灰安置所大樓

0 個冥鏹爐

0 個垃圾貯存室


其他支援骨灰安置所運作的必要配套設施建築物(請說明性質及數量)_____

6間消防泵房;6個消防水缸;6個水錶房;6個消防入水掣箱

其他支援骨灰安置所運作的必要配套設施(例如：停車設施、上落客貨設施等)(請說明性質、面積及數量) N/A

* 請刪去不適用者

(3) 建議骨灰安置所場地平面圖

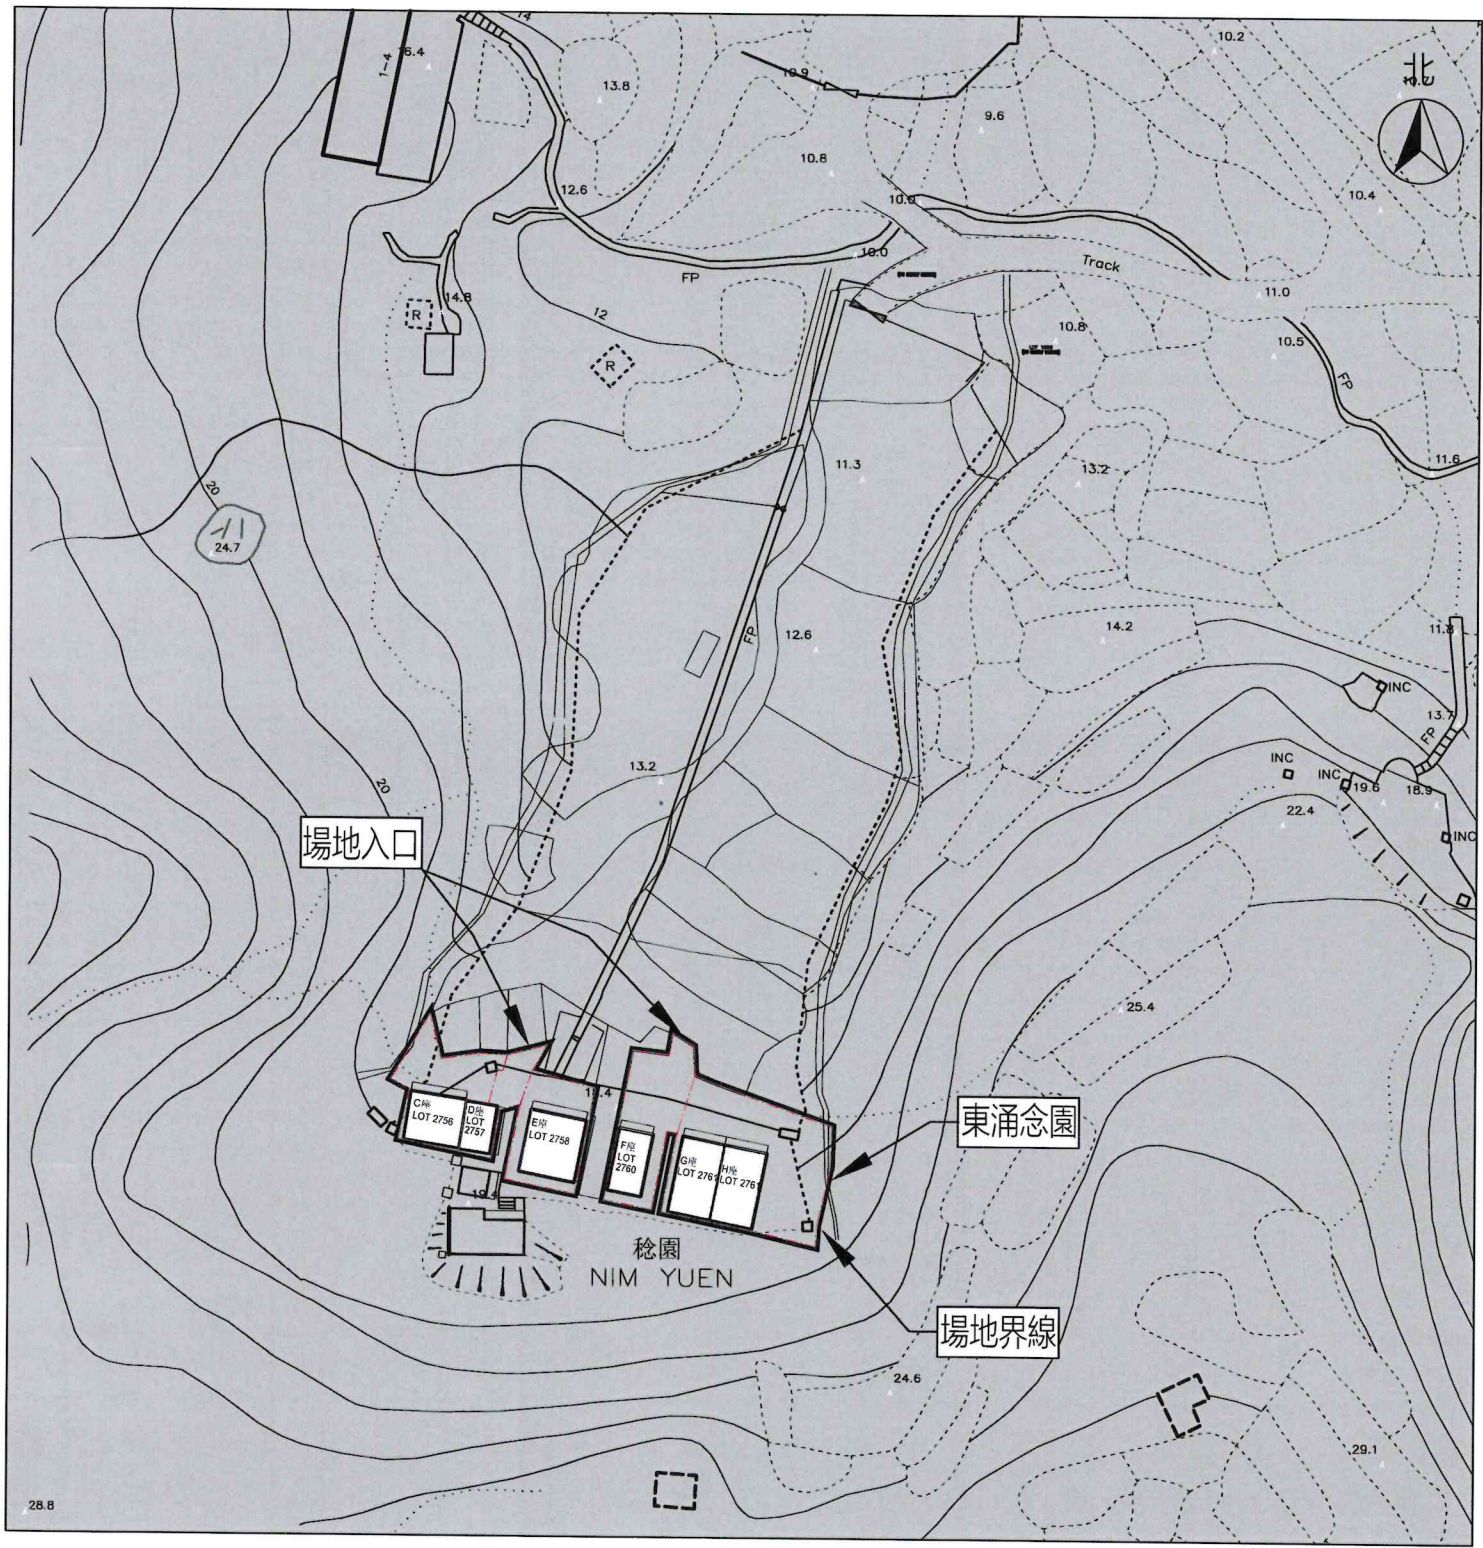

圖例:		場地界線
		地段界線


建議場地平面圖

摘要圖則001

比例 1:1000

骨灰安置所名稱: 東涌念園
地址: 離島大嶼山東涌稔園村1號C座至H座
(東涌丈量約份第1約地段號碼第2756號、第2757號、第2758號、第2760號及第2761號)

(4) 建議骨灰安置所布局圖

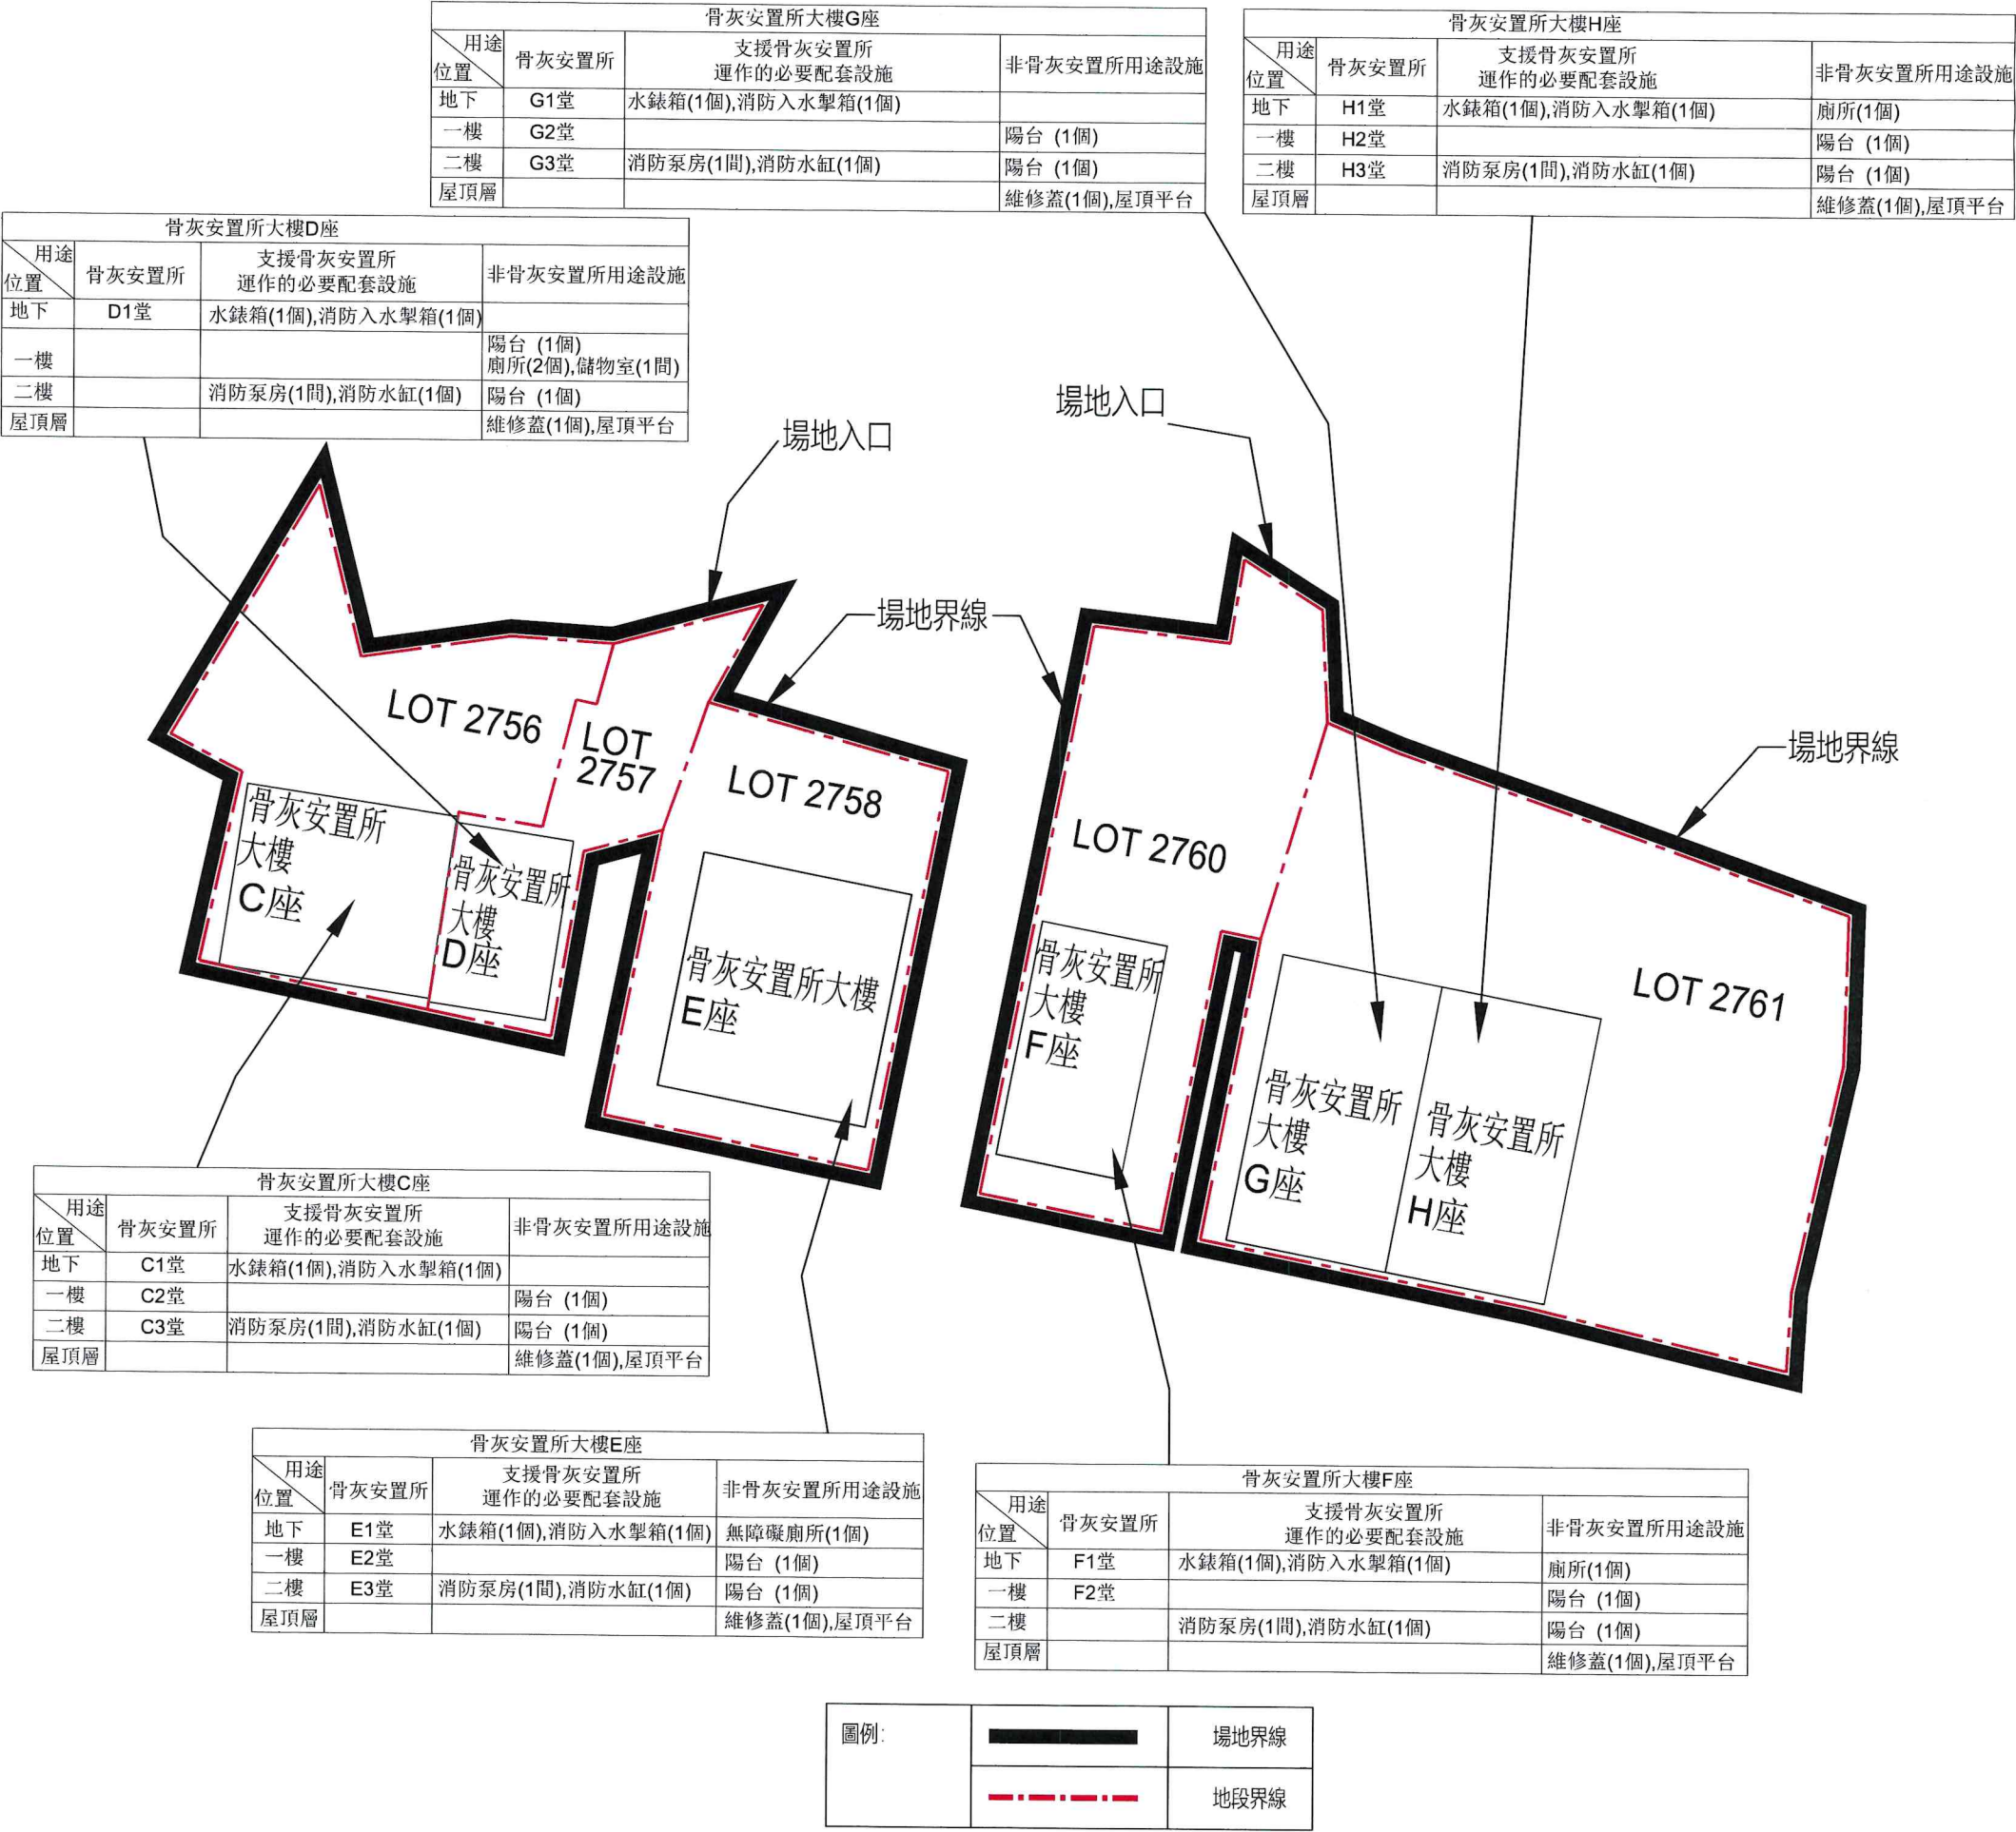

建議布局圖

圖則編號002

比例 1:250

骨灰安置所名稱: 東涌念園
地址: 離島大嶼山東涌稔園村1號C座至H座
(東涌丈量約份第1約地段號碼第2756號、第2757號、第2758號、第2760號及第2761號)

“有待牌照准許”的骨灰安放容量 (可安放骨灰份數)	32580 份骨灰
提交申請時已安放的骨灰數量	0 份骨灰