

私營骨灰安置所暫免法律責任書申請摘要
(作公布用途)

本申請摘要所載的資料乃由申請人提供，
並未經私營骨灰安置所發牌委員會核實。
申請人有責任確保申請摘要所載的資料完全正確。

(1) 骨灰安置所基本資料

骨灰安置所名稱 : 普光明寺 (只包括2017年6月30日仍未售出的龕位)
骨灰安置所地址 : 新界沙田大圍美田路白田村二區96號(丈量約份第181約地段第2號及第671號)
開始營辦年份 : 2010年
營辦者名稱 : 普光明園有限公司
營辦者的身分 : *土地擁有人 / 處所現租客(租契 / 租賃為期 37 年，
由 14/06/2010 至 23/06/2047)

(2) 場地資料及樓宇排列

骨灰安置所佔地約 4018.88 平方米，總樓宇建築面積約 1415.27 平方米，共有：

1 座骨灰安置所大樓

0 個冥鏹爐

0 個垃圾貯存室


其他支援骨灰安置所運作的必要配套設施建築物(請說明性質及數量) _____

辦事處x1, 廁所x3

其他支援骨灰安置所運作的必要配套設施(例如：停車設施、上落客貨設施等)(請說明性質、面積及數量) 不適用

* 請刪去不適用者

(3) 建議骨灰安置所場地平面圖

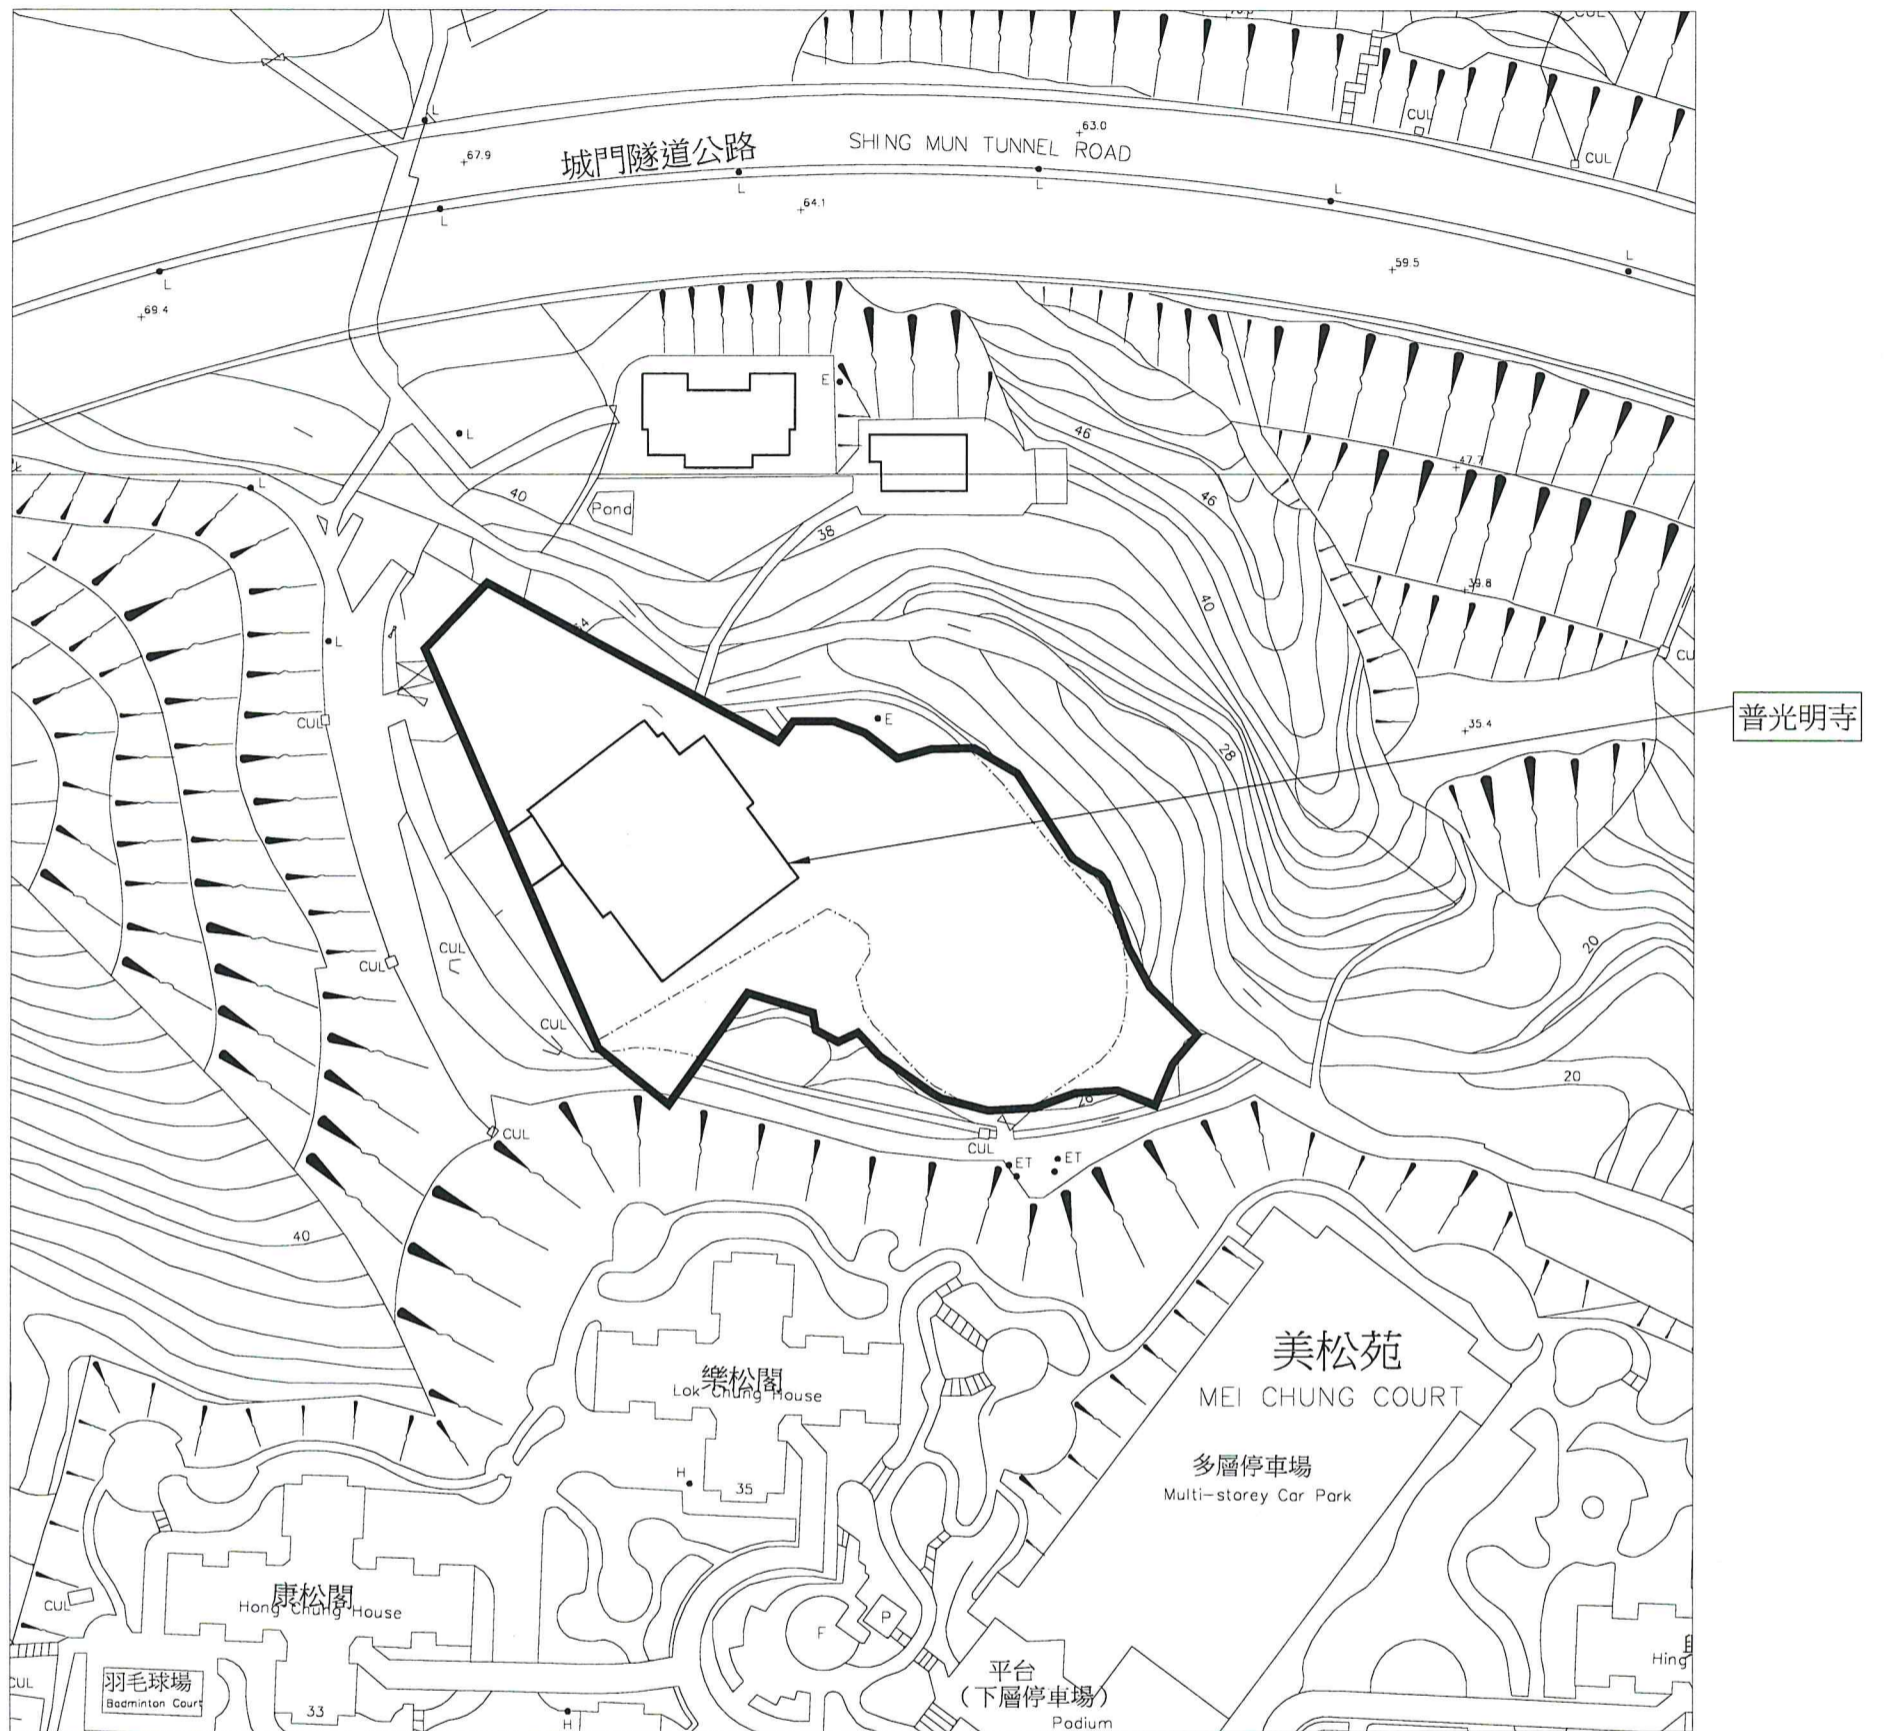

(按公制比例繪製)
建議場地平面圖 (圖則編號 001)


圖例:		場地界線
		圍欄

比例：1:1000

骨灰安置所名稱：普光明寺 (只包括2017年6月30日仍未售出的龕位)

地址：新界沙田大圍美田路白田村二區96號
(丈量約份第181約地段第2號及第671號)

(4) 建議骨灰安置所布局圖

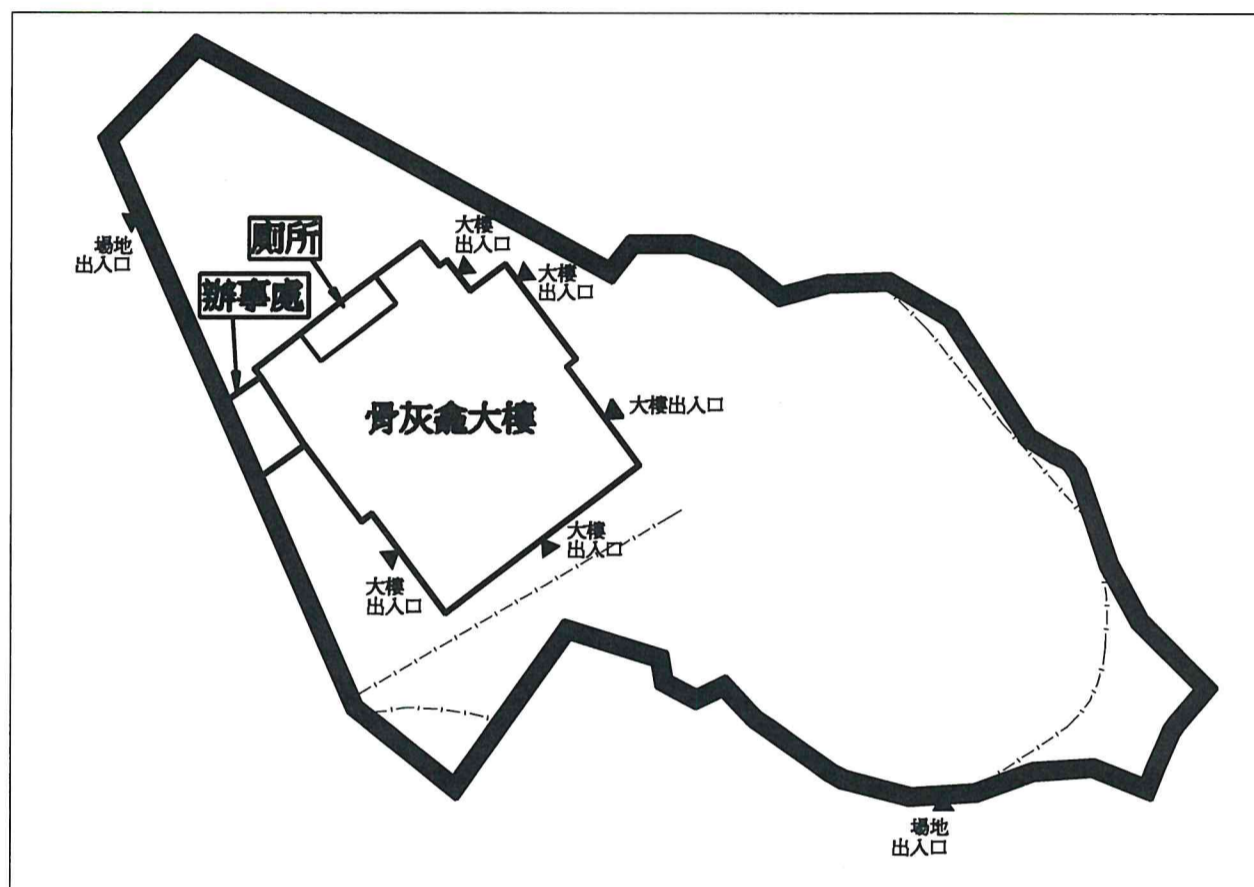

(1 : 500)

(按公制比例繪製)

建議布局圖 (圖則編號 002)

圖例: ———— 場地界線
 - - - - - 圍欄

骨灰安置所名稱：普光明寺

地址：新界沙田大圍美田路白田村二區96號 (丈量約份第181約地段第2號及第671號)

只包括2017年6月30日仍未售出的龕位

“有待暫免法律責任書准許”的骨灰安放數量	0	份骨灰
提交申請時已安放的骨灰數量	0	份骨灰