

根據《私營骨灰安置所條例》第14A條申請豁免書
申請摘要
(作公布用途)

本申請摘要所載的資料乃由申請人提供，
並未經私營骨灰安置所發牌委員會核實。
申請人有責任確保申請摘要所載的資料完全正確。

(1) 截算前骨灰安置所基本資料

骨灰安置所名稱：天德古廟

骨灰安置所地址：新界八鄉上村23J天德古廟（丈量約份第114約地段第403號（部分））

開始營辦年份：1975年

營辦者名稱：天德佛社管理有限公司

營辦者的身分：*土地擁有人/處所現租客（租契/租賃為期_____年，
由 02-04-2029 至 30-06-2047）

(2) 場地資料及樓宇排列

骨灰安置所佔地約 26 平方米，總樓宇建築面積約 26 平方米，共有：

1座骨灰安置所大樓

0 個冥鑪爐

0 個垃圾貯存室

其他支援骨灰安置所運作的必要配套設施建築物(請說明性質及數量)

不適用

其他支援骨灰安置所運作的必要配套設施(例如：停車設施、上落客貨設施等)(請說明性質、面積及數量)

不適用

* 請刪去不適用者。

(3) 建議骨灰安置所場地平面圖




建議場地平面圖 (圖則編號 001)

骨灰安置所名稱：天德古廟

地址：新界八鄉上村 23J 天德古廟(丈量約份第114約地段第403號(部分))

(4) 建議骨灰安置所布局圖

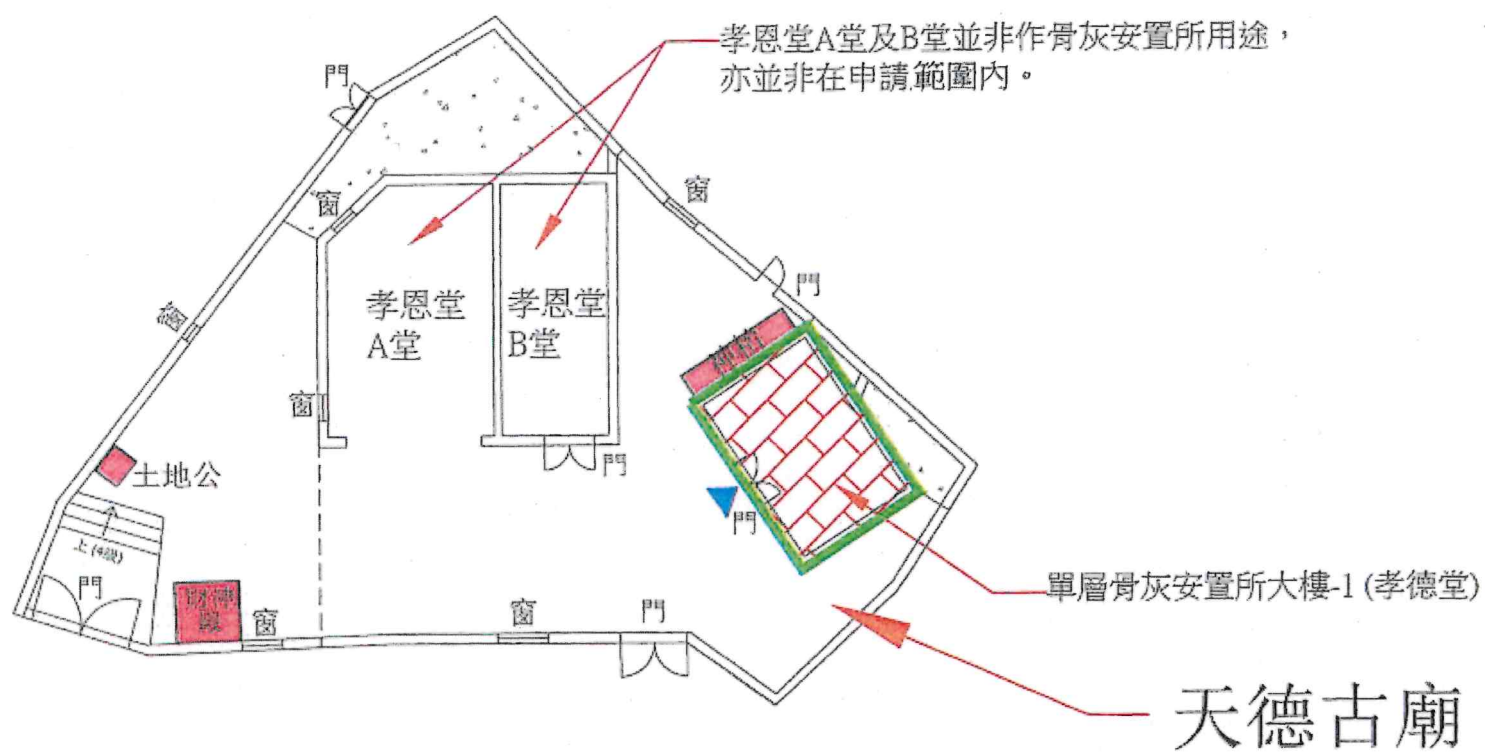

建議布局圖（圖則編號 002）
（比例 1:200 (A3)）

圖例:		場地界線
		骨灰安置所大樓出入口

骨灰安置所名稱: 天德古廟

地址：新界八鄉上村23J天德古廟(丈量約份第114約地段第403號(部分))

“有待豁免書准許”的骨灰安放數量	87	份骨灰
提交申請時已安放的骨灰數量	87	份骨灰