

## 私營骨灰安置所暫免法律責任書申請摘要

### (作公布用途)

本申請摘要所載的資料乃由申請人提供，  
並未經私營骨灰安置所發牌委員會核實。  
申請人有責任確保申請摘要所載的資料完全正確。

(1) 骨灰安置所基本資料

骨灰安置所名稱 : 天德古廟

骨灰安置所地址 : 新界八鄉上村 23J 天德古廟(丈量約份第114約地段第403號(部分))

開始營辦年份 : 1975年

營辦者名稱 : 天德佛社管理有限公司

營辦者的身分 : \*土地擁有人 / 處所現租客(租契 / 租賃為期——年，  
由 02-04-2009 至 30-06-2047 )

(2) 場地資料及樓宇排列

骨灰安置所佔地約 99 平方米，總樓宇建築面積約 99 平方米，共有：

2 座骨灰安置所大樓

0 個冥鏹爐


0 個垃圾貯存室

其他支援骨灰安置所運作的必要配套設施建築物(請說明性質及數量) 不適用

其他支援骨灰安置所運作的必要配套設施(例如：停車設施、上落客貨設施等)(請說明性質、面積及數量) 不適用

\* 請刪去不適用者

(3) 建議骨灰安置所場地平面圖

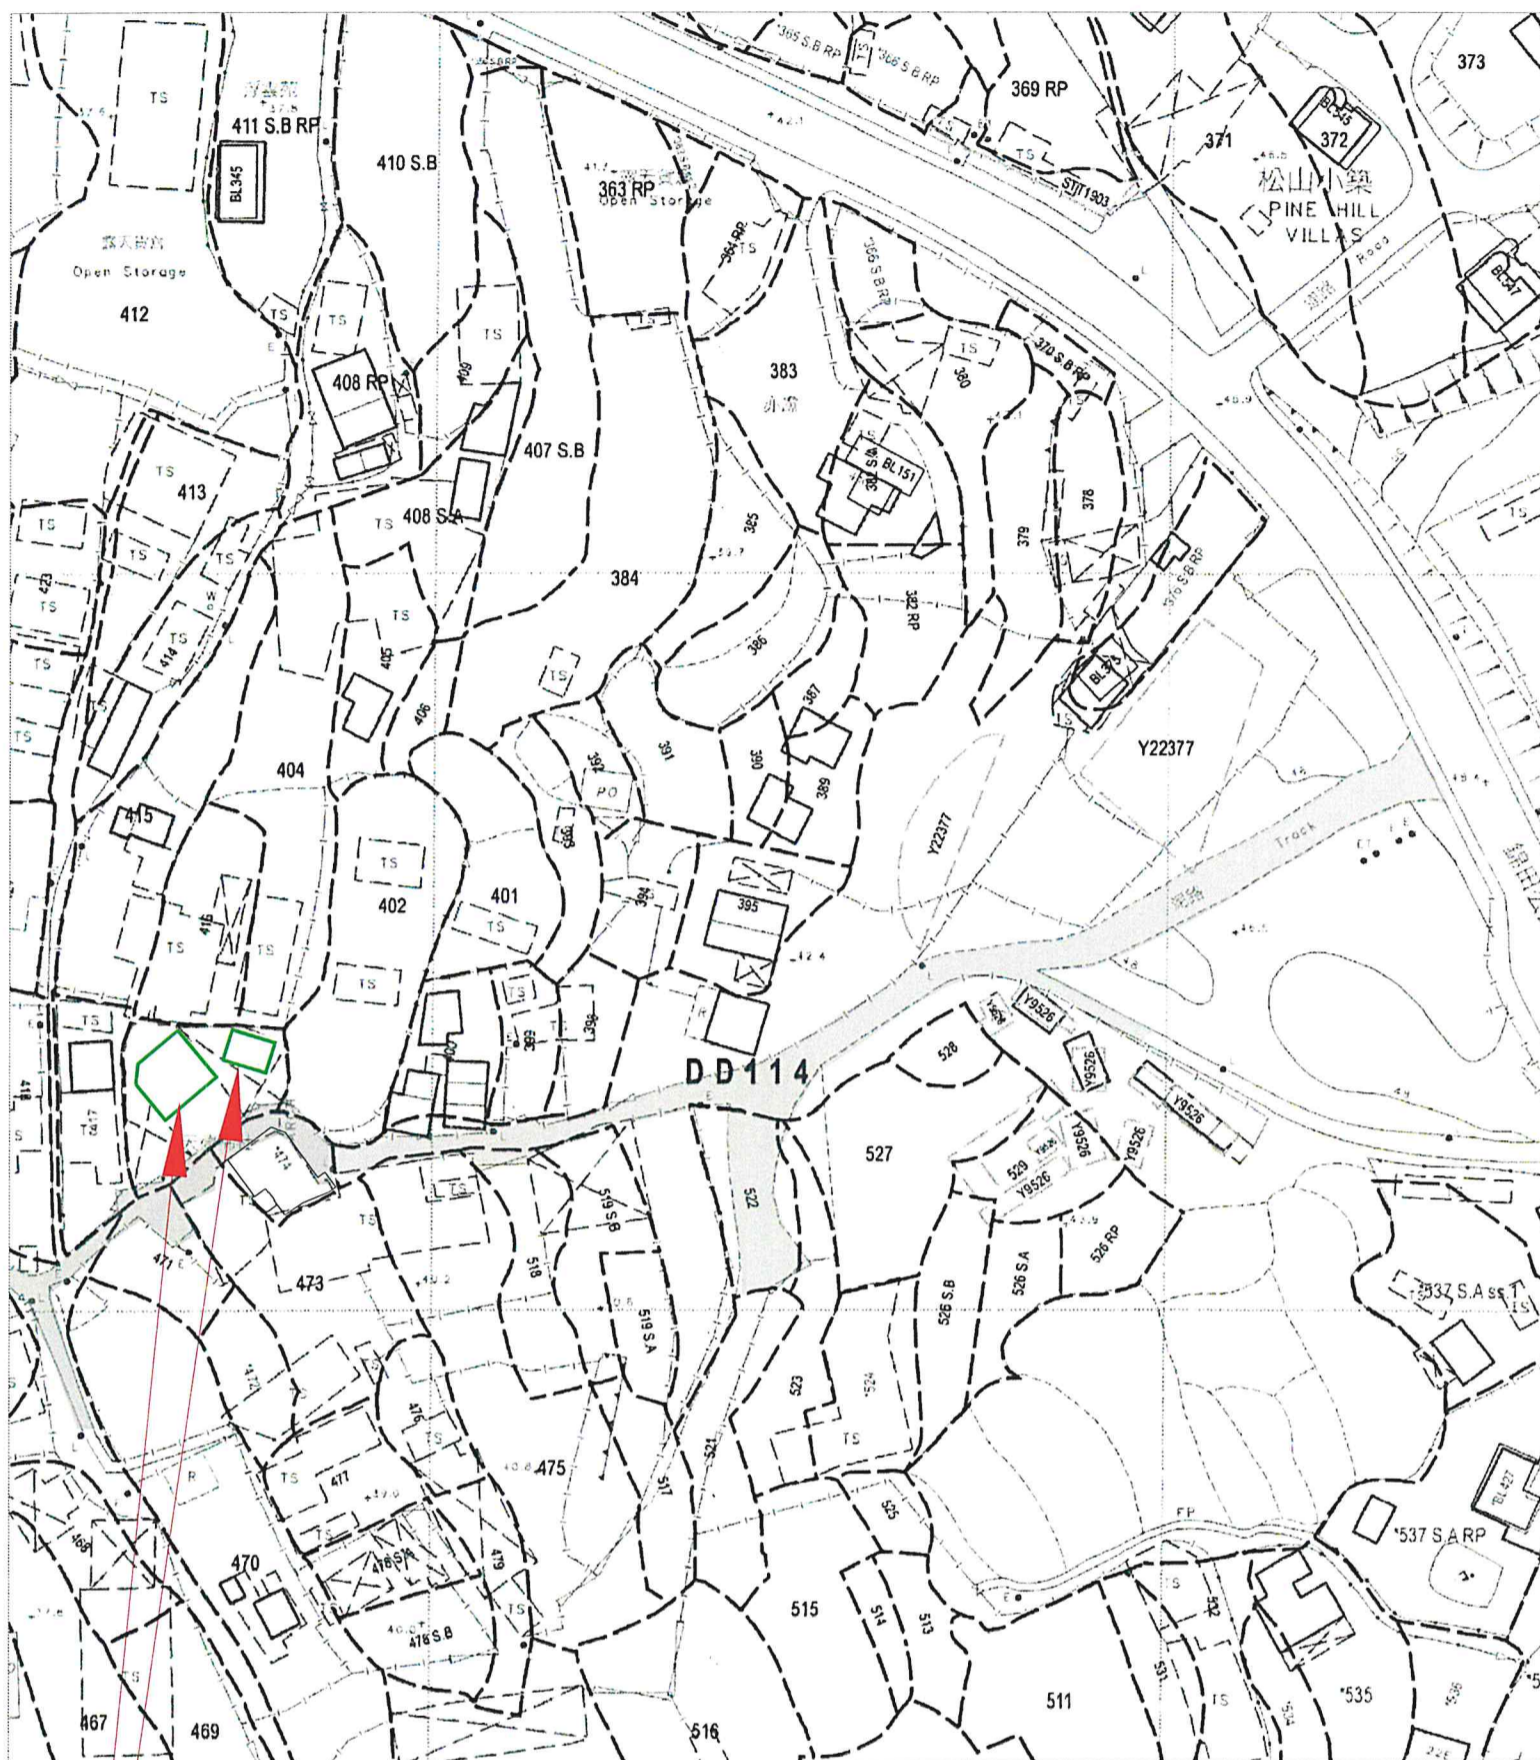

天德古廟

(按公制比例繪製)

圖例: —— 場地界線


建議場地平面圖 (圖則編號 001)

(比例 1:1000(A3))

骨灰安置所名稱: 天德古廟

地址: 新界八鄉上村 23J 天德古廟(丈量約份第114約地段第403號(部分))

(4) 建議骨灰安置所布局圖

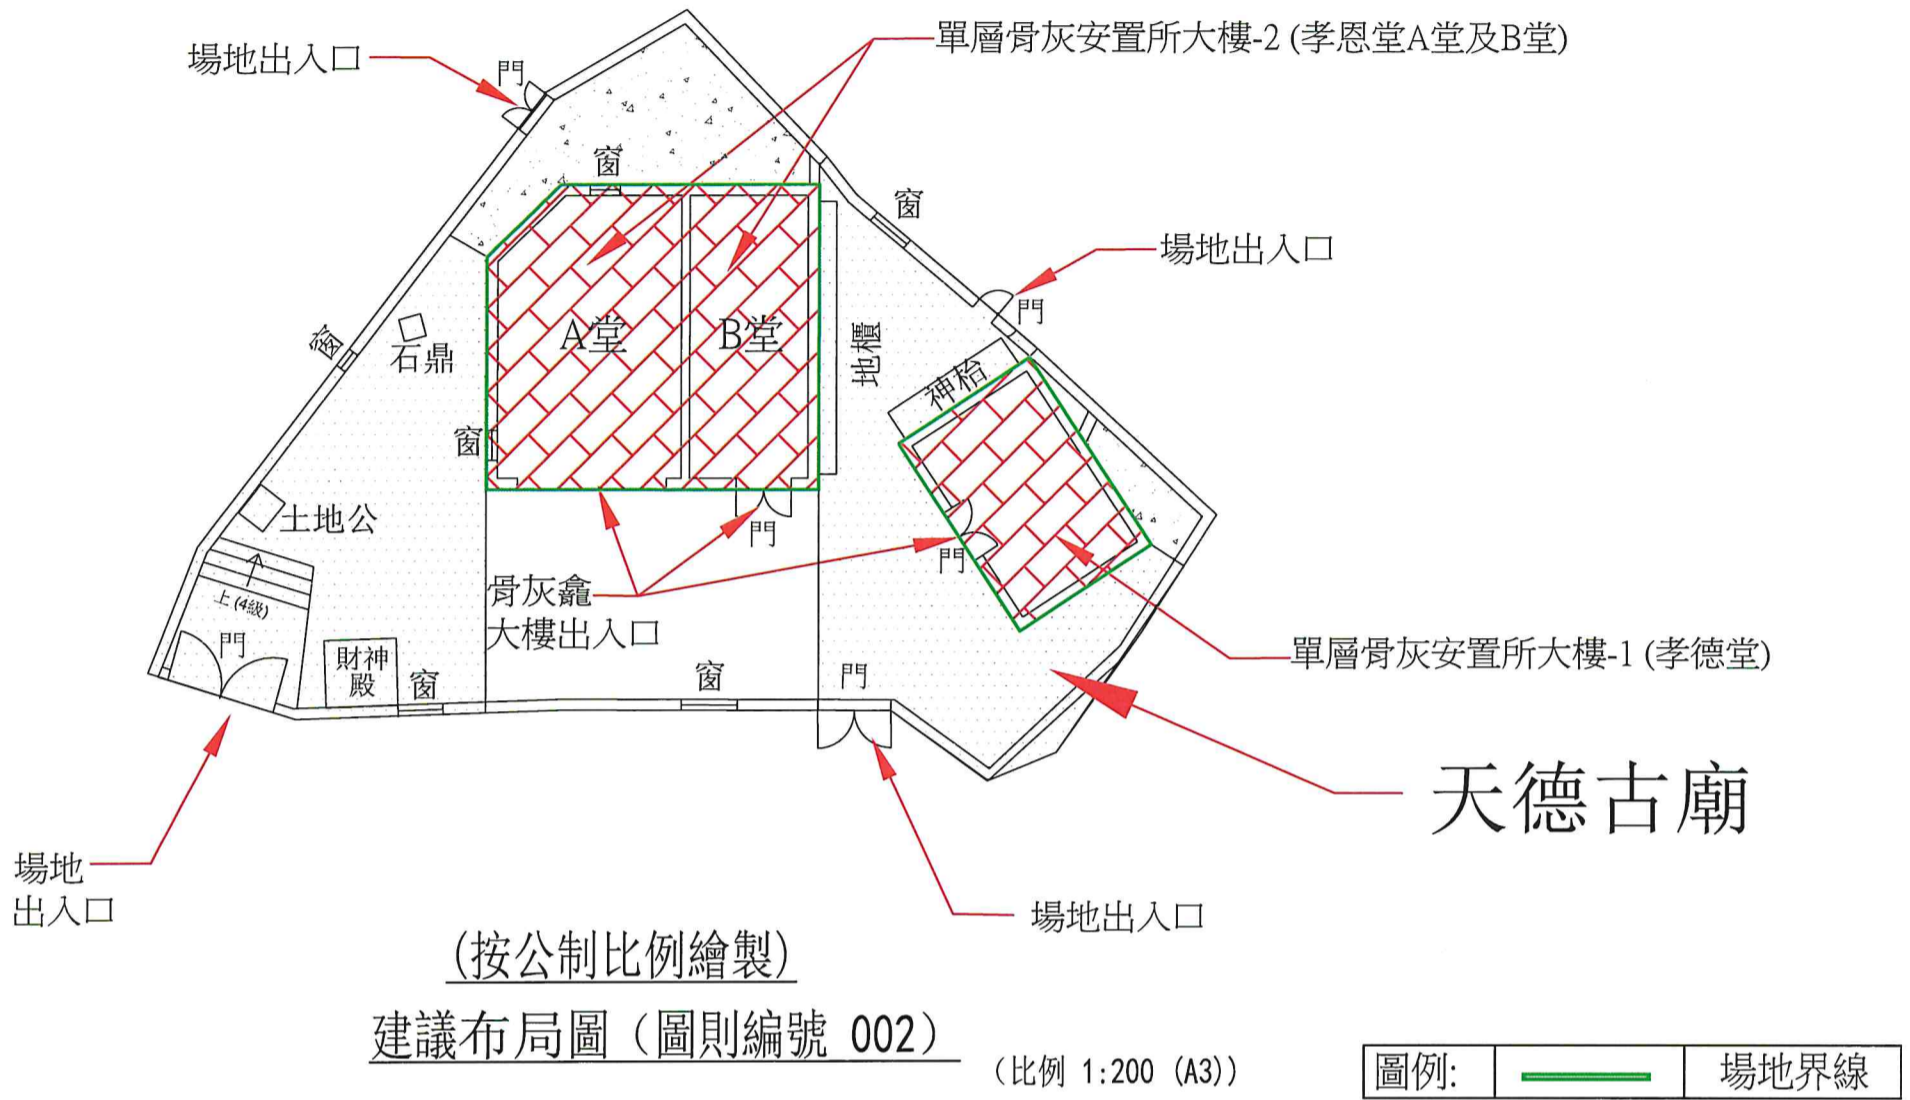

骨灰安置所名稱: 天德古廟

地址: 新界八鄉上村 23J 天德古廟(丈量約份第114約地段第403號(部分))

“有待暫免法律責任書准許”的骨灰安放數量	87	份骨灰
提交申請時已安放的骨灰數量	87	份骨灰