

私營骨灰安置所牌照申請摘要
(作公布用途)

本申請摘要所載的資料乃由申請人提供，
並未經私營骨灰安置所發牌委員會核實。
申請人有責任確保申請摘要所載的資料完全正確。

(1) 骨灰安置所基本資料

骨灰安置所名稱 : 祥霞精舍
 骨灰安置所地址 : 新界大埔錦山錦山路 74 及 75 號
 (丈量約份第6 約地段第738 號C 分段及第738 號C 分段第1 小分段)
 開始營辦年份 : 2007
 營辦者名稱 : 喜蓮有限公司
 營辦者的身分 : *土地擁有人 / 處所現租客(租契 / 租賃為期_____年)
 由 2007年10月12日 至 2047年6月30日)

(2) 場地資料及樓宇排列

骨灰安置所佔地約 87.09 平方米，總樓宇建築面積約 87.09 平方米，共有：

1 座骨灰安置所大樓

0 個冥鏹爐

0 個垃圾貯存室

其他支援骨灰安置所運作的必要配套設施建築物(請說明性質及數量) _____

其他支援骨灰安置所運作的必要配套設施(例如：停車設施、上落客貨設施等)(請說明性質、面積及數量) _____

* 請刪去不適用者

(3) 建議骨灰安置所場地平面圖



圖例: 場地界線

比例: 1: 500


建議場地平面圖 (圖則編號001)

骨灰安置所名稱: 祥霞精舍

地址: 新界大埔錦山錦山路74及75號

(丈量約份第6約地段第738號C分段及第738號C分段第1小分段)

(4) 建議骨灰安置所布局圖

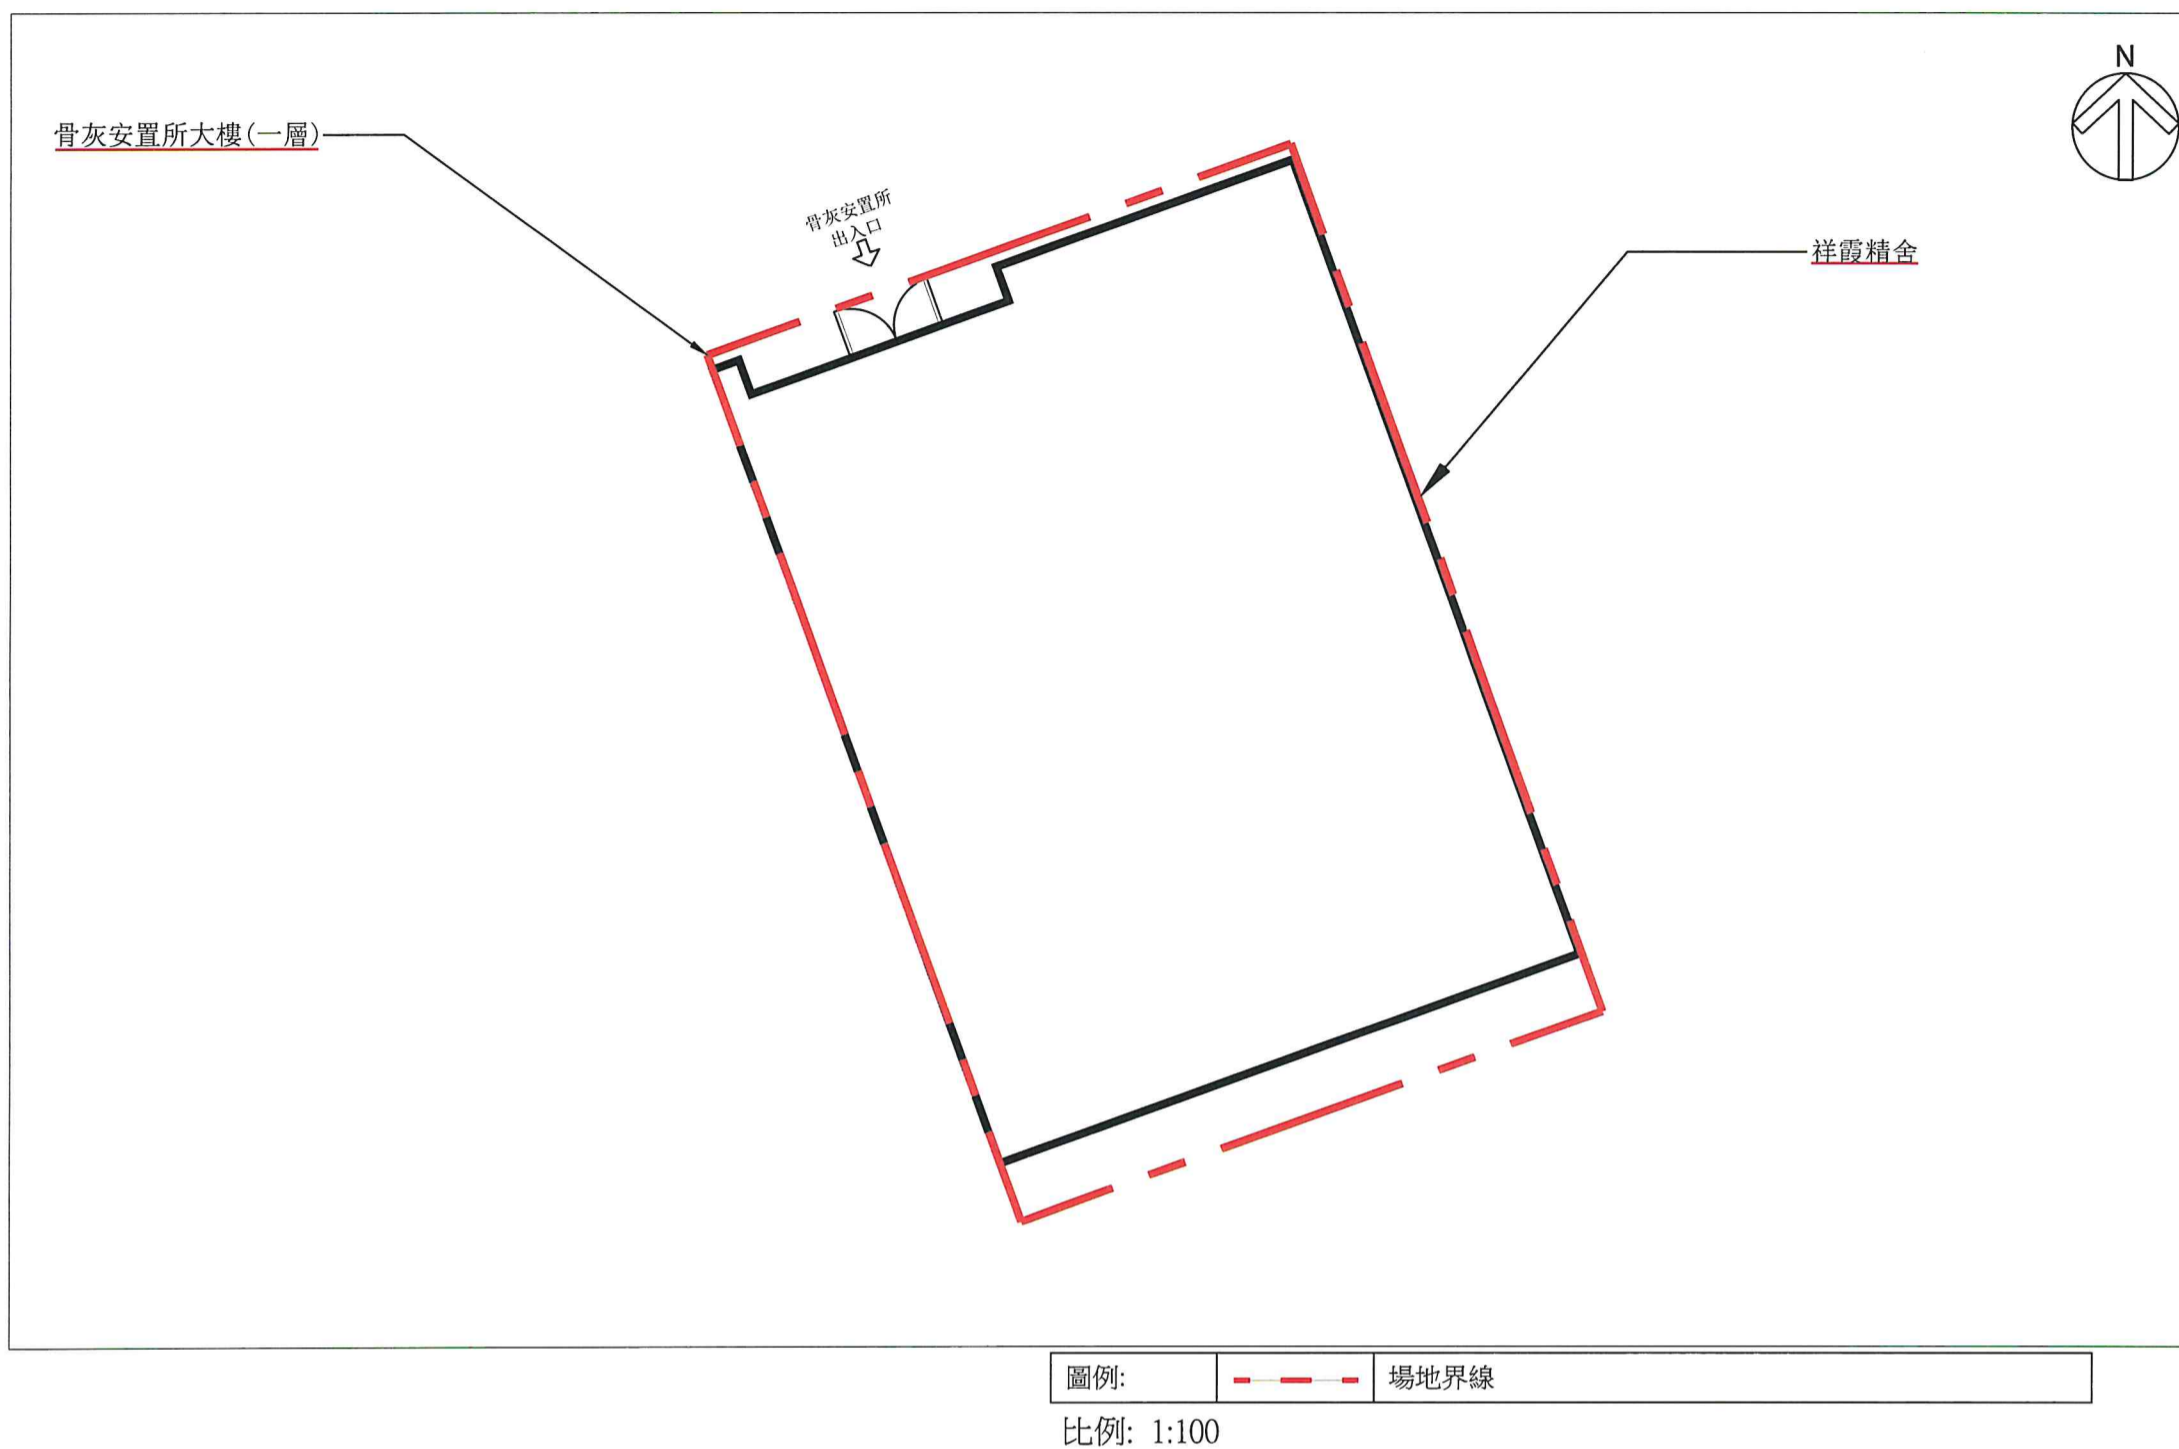

建議佈局圖 (圖則編號002)

骨灰安置所名稱: 祥霞精舍

地址: 新界大埔錦山錦山路 74及75 號

(丈量約份第6約地段第738號C分段及第738號C分段第1小分段)

“有待牌照准許”的骨灰安放容量 (可安放骨灰份數)	3,860	份骨灰
提交申請時已安放的骨灰數量	66	份骨灰