

私營骨灰安置所暫免法律責任書申請摘要
(作公布用途)

本申請摘要所載的資料乃由申請人提供，
並未經私營骨灰安置所發牌委員會核實。
申請人有責任確保申請摘要所載的資料完全正確。

(1) 骨灰安置所基本資料

骨灰安置所名稱 : 淳風仙觀
骨灰安置所地址 : 新界葵涌石梨坑村金山頂 (短期租賃編號: STT 3229KT(部分))
開始營辦年份 : 2001年
營辦者名稱 : 淳風仙觀有限公司
營辦者的身分 : 政府短期租約承租人 (由 2004年起直至政府通知收回)

(2) 場地資料及樓宇排列

骨灰安置所佔地約 35.67 平方米，總樓宇建築面積約 35.67 平方米，共有：

2 座骨灰安置所大樓

0 個冥鏢爐


0 個垃圾貯存室

其他支援骨灰安置所運作的必要配套設施建築物(請說明性質及數量) 0

其他支援骨灰安置所運作的必要配套設施(例如：停車設施、上落客貨設施等)(請說明性質、面積及數量) 0

* 請刪去不適用者

(3) 建議骨灰安置所場地平面圖

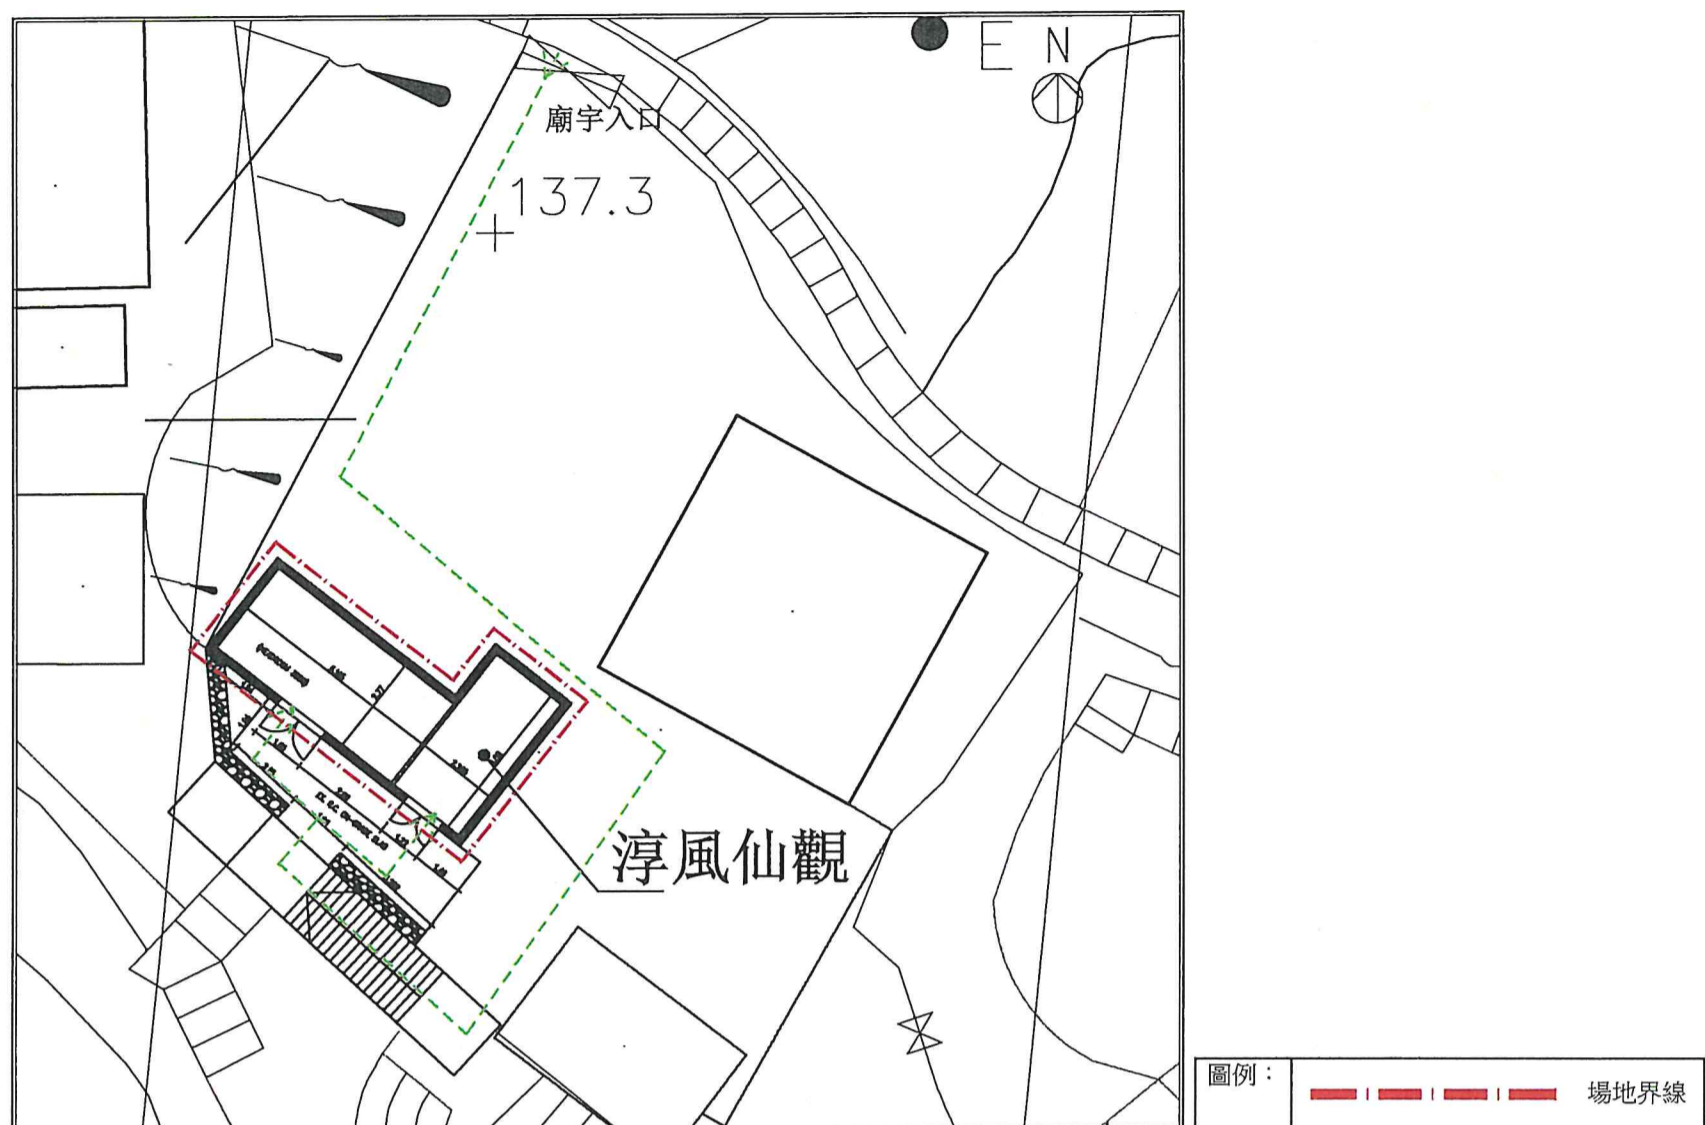

(1:200)

建議場地平面圖 (圖則編號 SF-S-01)

骨灰安置所名稱： 淳風仙觀

地址： 新界葵涌石梨坑村金山頂
(短期租賃編號：STT 3229KT(部分))

