

私營骨灰安置所暫免法律責任書申請摘要 (作公布用途)

本申請摘要所載的資料乃由申請人提供，
並未經私營骨灰安置所發牌委員會核實。
申請人有責任確保申請摘要所載的資料完全正確。

(1) 骨灰安置所基本資料

骨灰安置所名稱 : 海會經堂
 新界西貢龍蝦灣路18號
 骨灰安置所地址 : (丈量約份第230約地段第644號(部份))
 開始營辦年份 : 約1973年
 營辦者名稱 : 湛山寺有限公司
 營辦者的身分 : *土地擁有人 / 處所現租客(租契 / 租賃為期 76 年，
 由 1971 至 2047)

(2) 場地資料及樓宇排列

骨灰安置所佔地約 130 平方米，總樓宇建築面積約 272 平方米，共有：

- 另有兩座宗教舍利塔 (其覆蓋面積約 26 平方米)

2 座骨灰安置所大樓

0 個冥鑪爐


0 個垃圾貯存室

其他支援骨灰安置所運作的必要配套設施建築物(請說明性質及數量) 衛生設施將會與
藥師寶殿共用。女廁、男廁、殘疾人士廁所各一

其他支援骨灰安置所運作的必要配套設施(例如：停車設施、上落客貨設施等)(請說明性質、面積及數量) N/A

* 請刪去不適用者

(3) 建議骨灰安置所場地平面圖

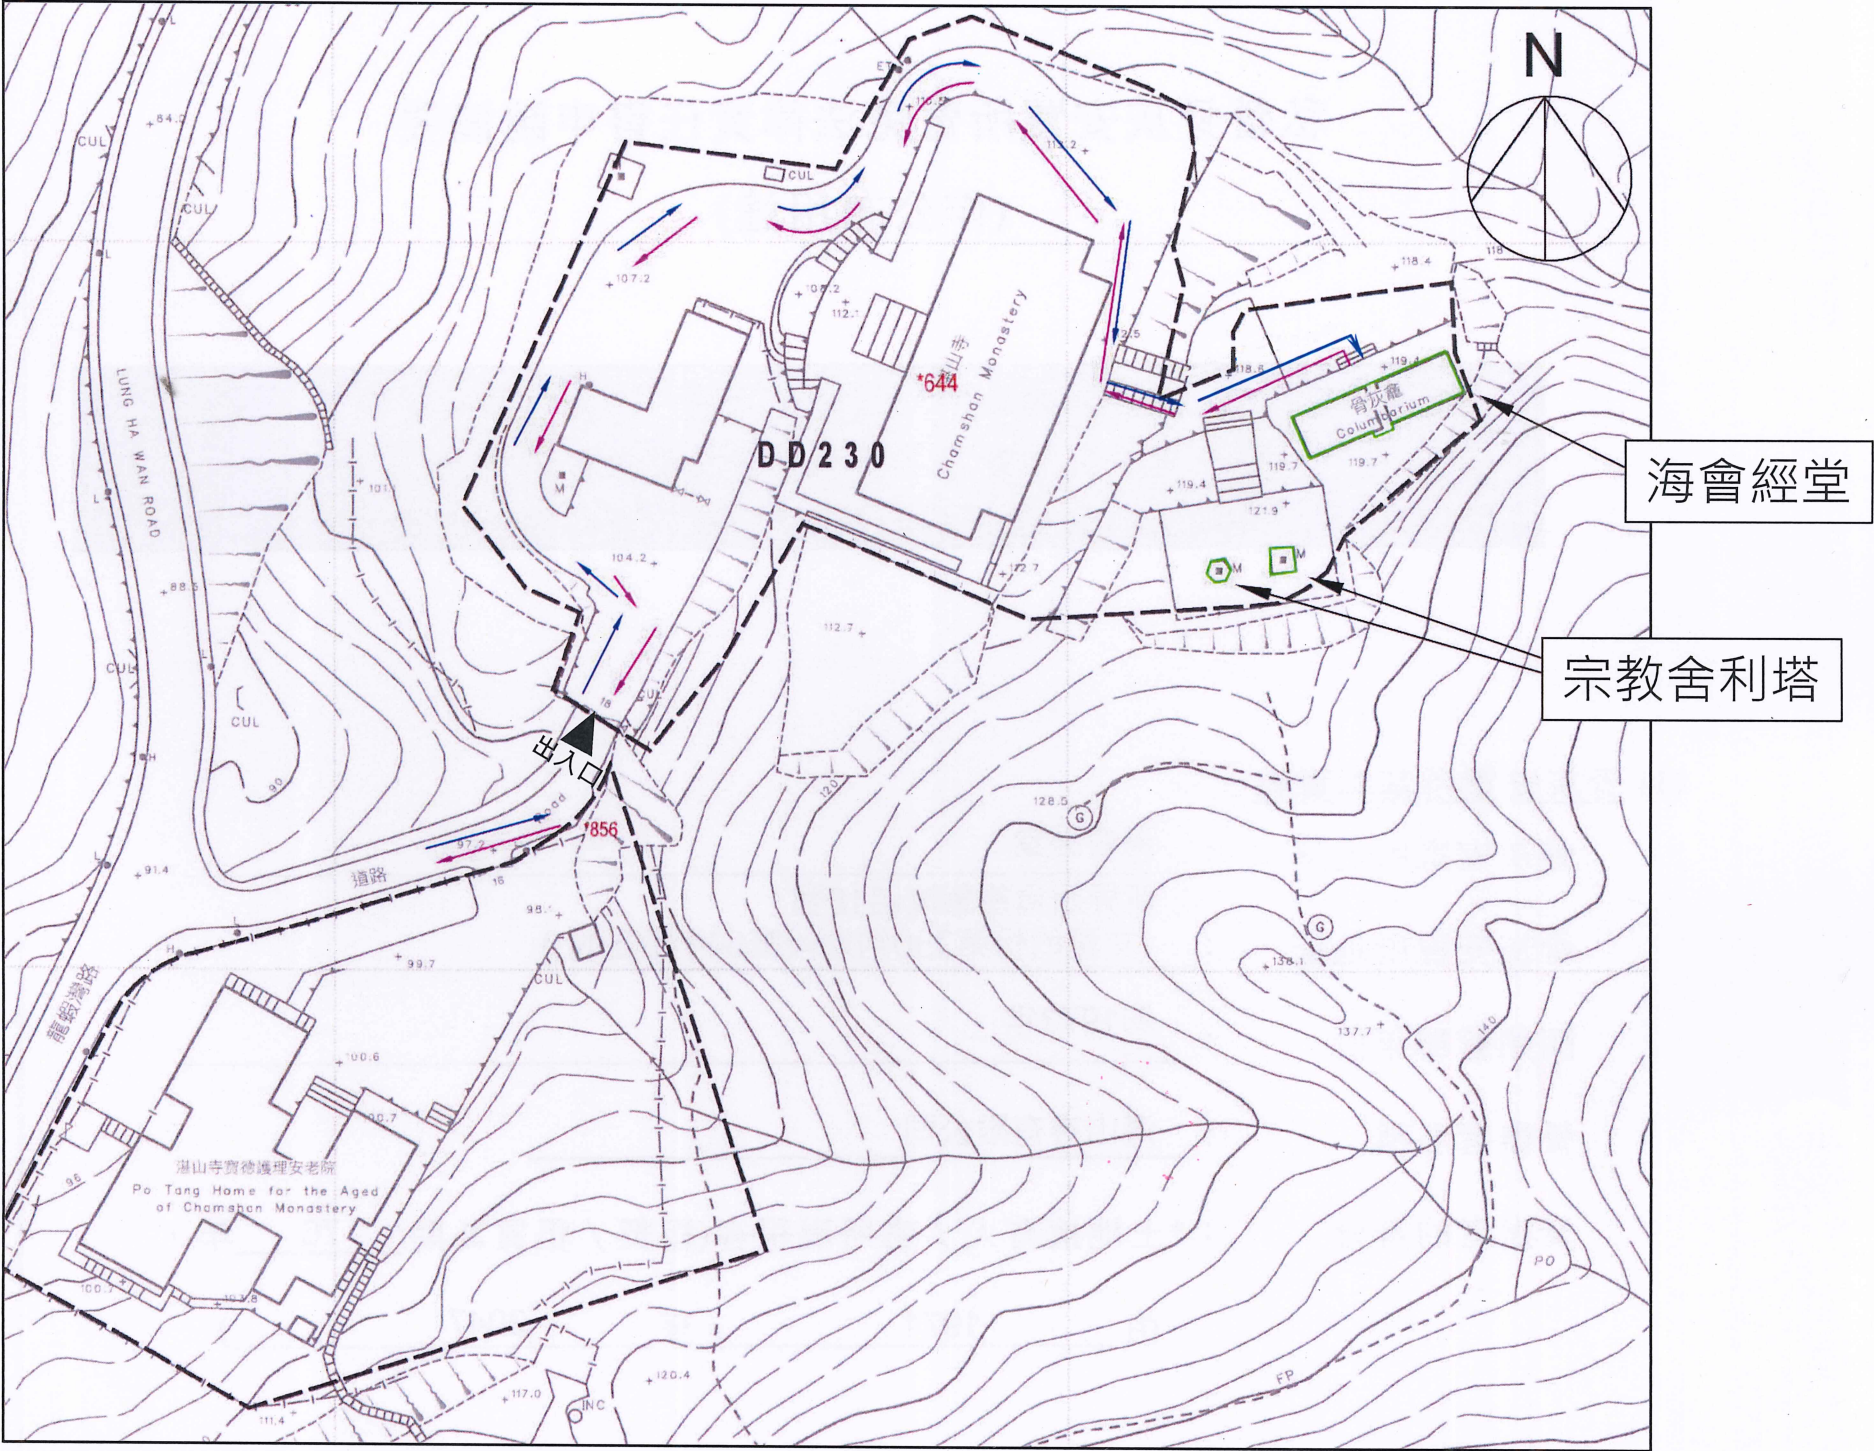


圖例:		場地界線
		往骨灰安置所的路線
		離開骨灰安置所的路線

比例 1 : 1000
(按公制比例繪製)

建議場地平面圖 (圖則編號001)

骨灰安置所名稱： 海會經堂
地址： 新界西貢龍蝦灣路18號
(丈量約份第230約地段第644號(部份))

(4) 建議骨灰安置所佈局圖

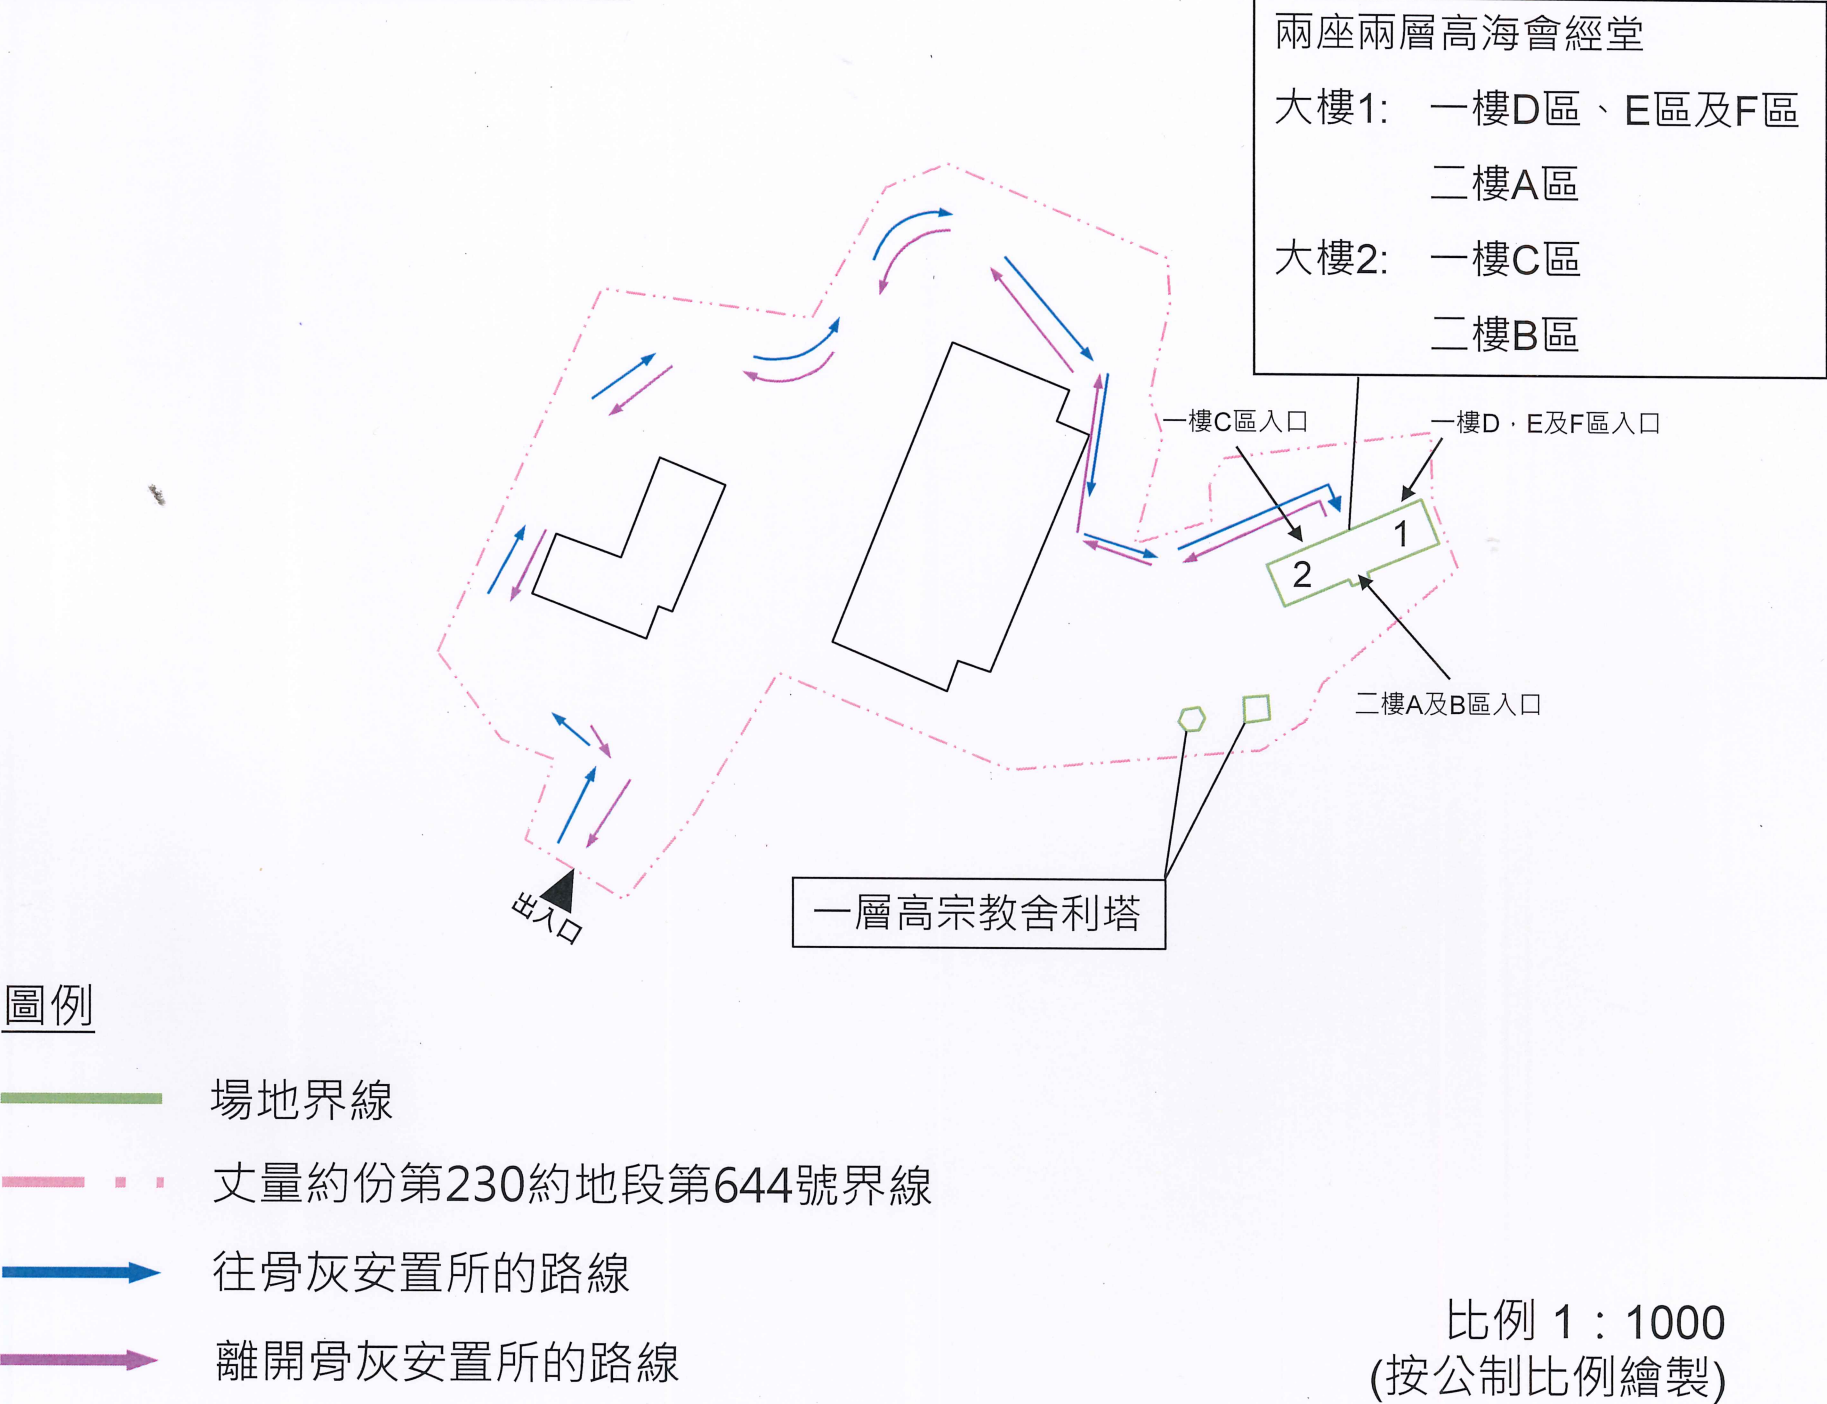

建議場地佈局圖 (圖則編號002)

骨灰安置所名稱： 海會經堂
地址： 新界西貢龍蝦灣路18號
(丈量約份第230約地段第644號(部份))

“有待暫免法律責任書准許” 的骨灰安放數量	1,446	份骨灰
提交申請時已安放的骨灰數量	1,446	份骨灰